

AEROFOTOGRAMMETRIA

REGIONE LAZIO COMUNE DI MONTE SAN BIAGIO (LT)

ELABORATO GRAFICO ALLEGATO ALLA COMUNICAZIONE DI MODIFICA NON SOSTANZIALE DELL'AUTORIZZAZIONE INTEGRATA AMBIENTALE N. DPC026/247 DEL 27/10/2017, DPC026/178 DEL 31/07/2017 E DPC026/131 del 14/05/2019 E SS.MM.II.

Richiedente: **ACCORD PHOENIX S.P.A.**
Via Amleto Canciani, 5 - 67100 L'Aquila (AQ)
p.iva: 07916810968

TAVOLA **unica**
DATI CATASTALI
Foglio: 77
Localizzazione impianto:
ACCORD PHOENIX S.P.A.
Strada Statale 17 - Località: Boschetto di Pile
67100 - L'Aquila (AQ)

Aerofotogrammetria - Planimetria generale post operam

F.A. Re. Ingegneria e Sviluppo

P.L. - 14061701000
Via H.A. Taine 51 - 00133 Roma
e-mail: faraingegneriasviluppo@gmail.com
Dott. Ing. Andrea Rossi: 3346800200
Dott.ssa Ing. Flaminia Mercuri: 3346096453

Il Progettista:
Ing. Andrea Rossi


REF.
ELAB. P.P.

DATA Maggio 2020

AGG.

AGG.

LEGENDA			
	RIFIUTI PRODOTTI		RIFIUTI IN INGRESSO
	SEMI-LAVORATI		MPS
	LINEE PRODUTTIVE		AREA CARICO / SCARICO
	EMISSIONI	IMPIANTO ELETTRICO	
	CAMINI		QUADRO ELETTRICO
	FILTRI ANTISCOPPIO	PERCORSI DI PRODUZIONE	
		PERCORSO MULETTI	

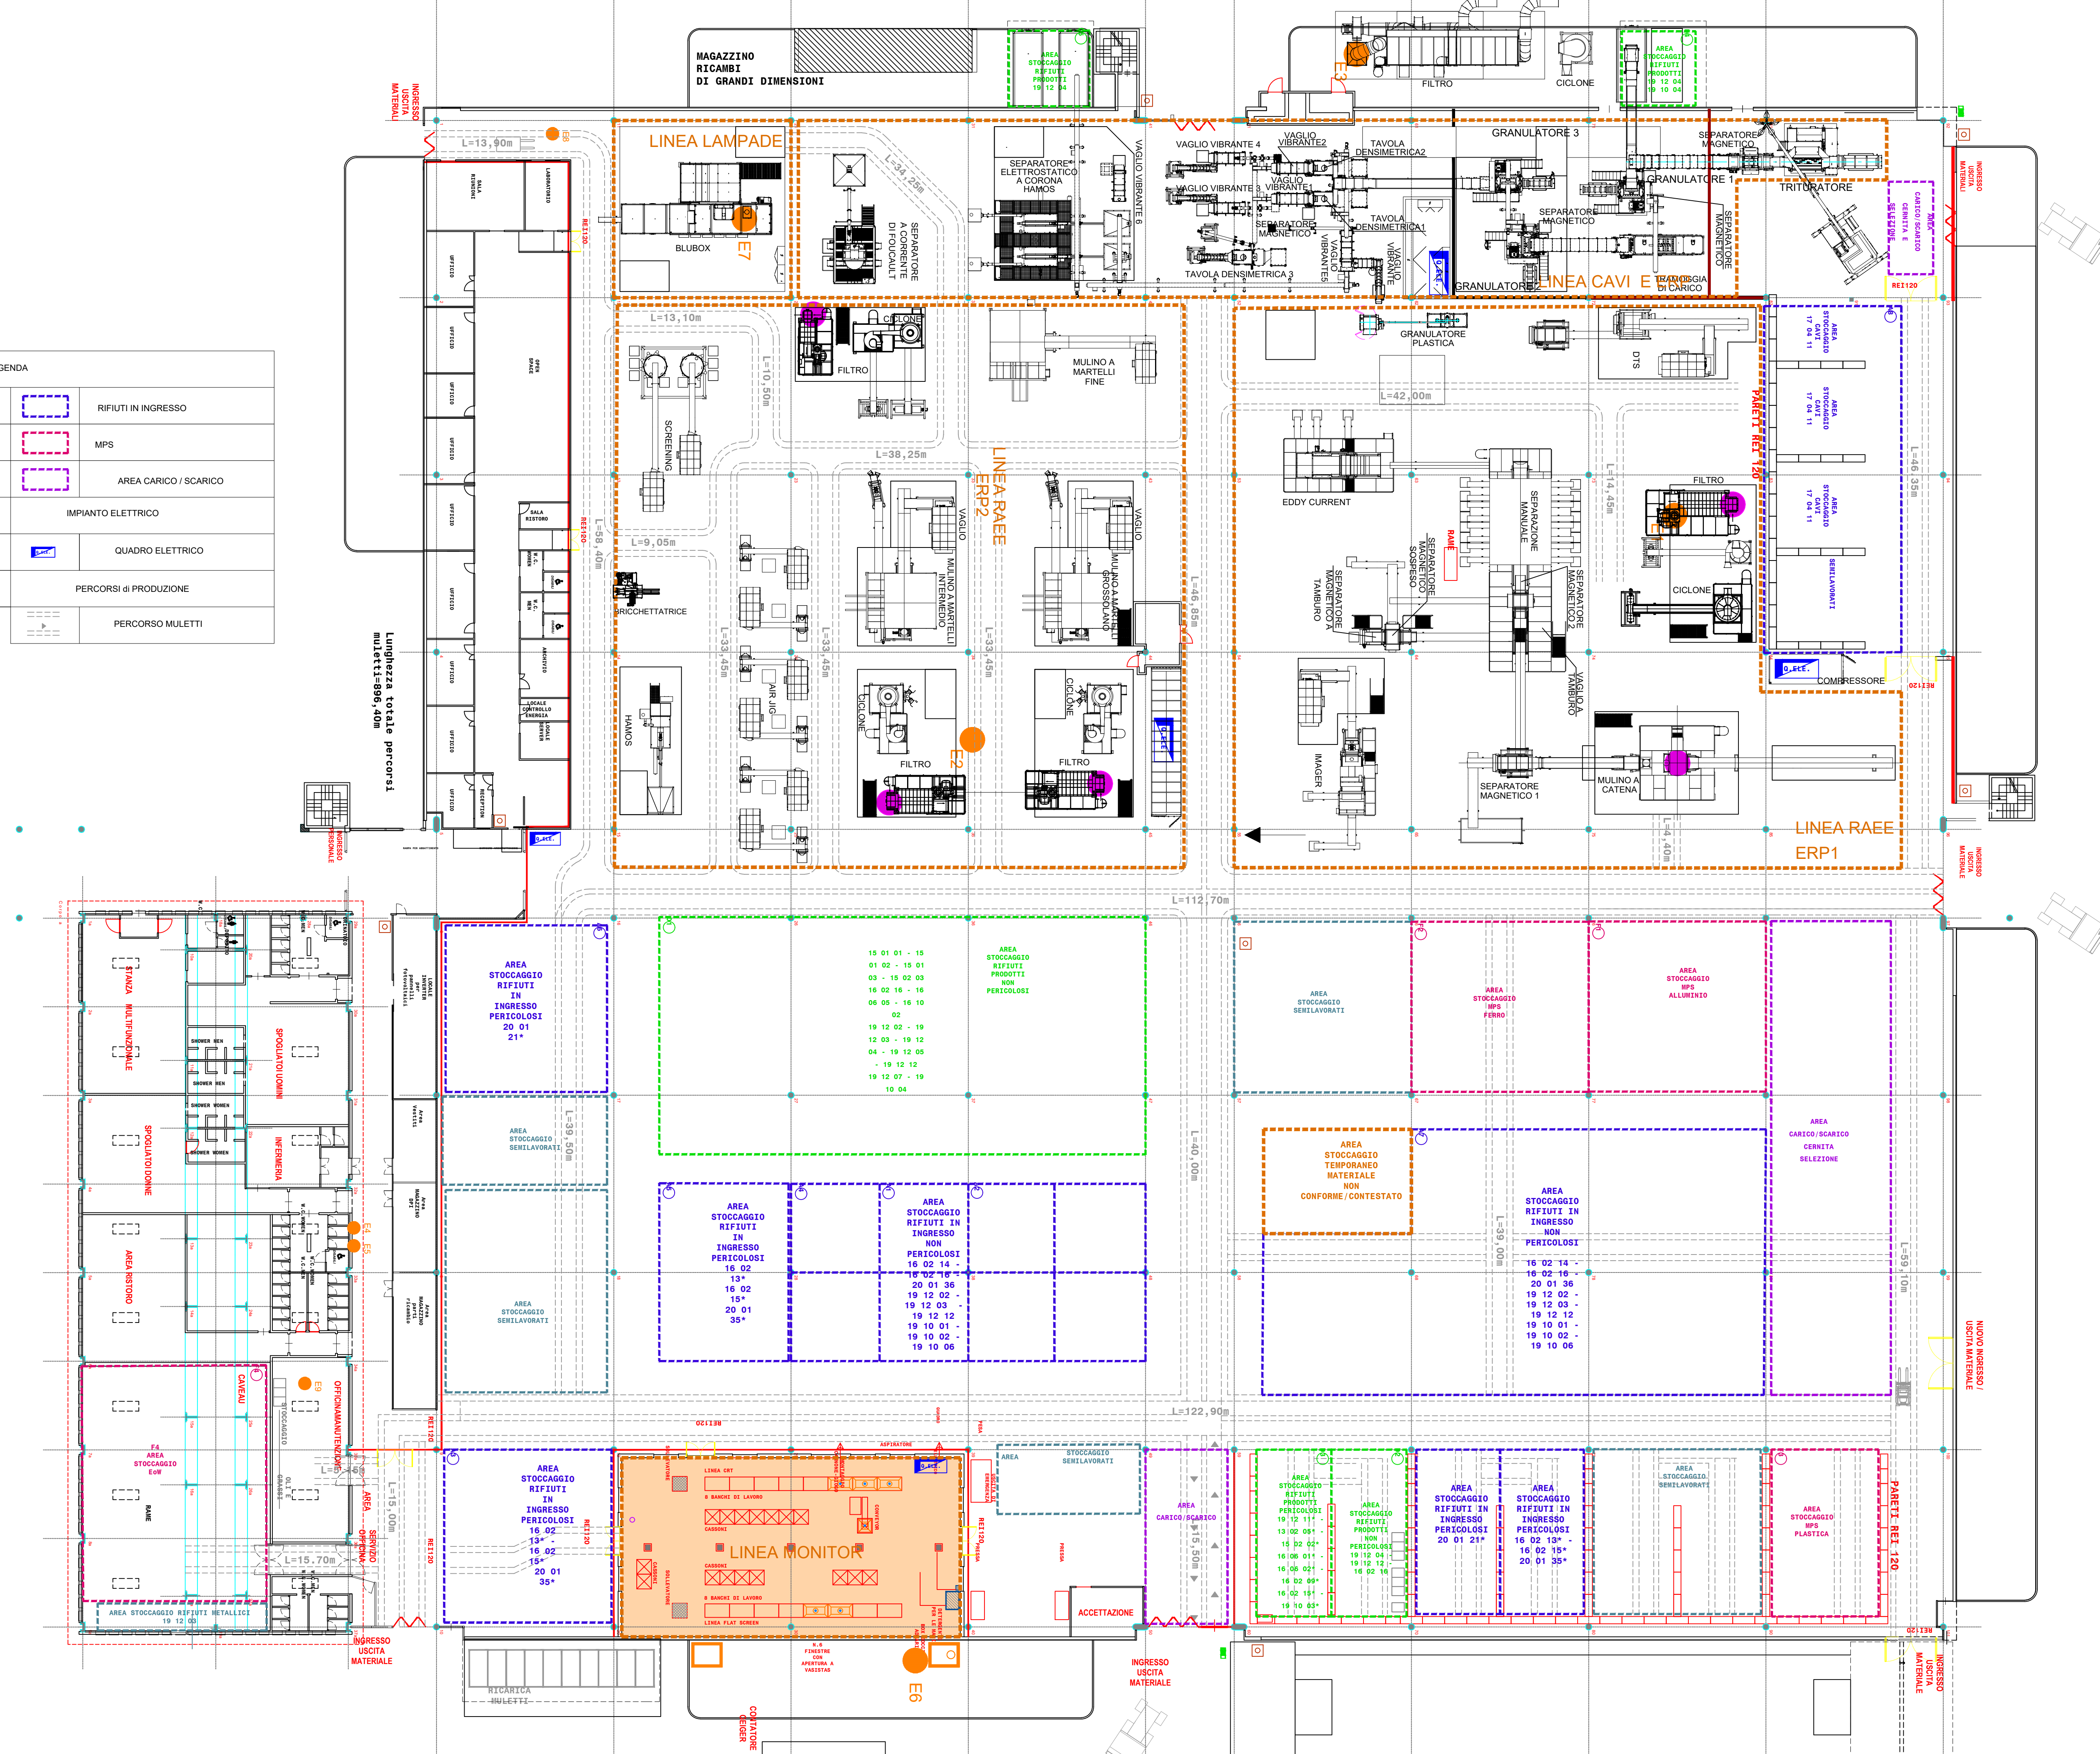

PLANIMETRIA GENERALE POST OPERAM
SCALA 1:250