


BELVEDERE ARCHITECTURE
76 rue Sedaine 75011 Paris - France
T +33(0)1 43 55 95 33
www.belvederearchitecture.com

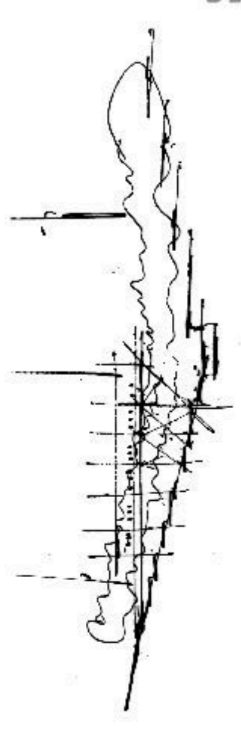

STUDIO ASSOCIATO QUADRO
Arch.Giovanni Maffucci - Arch.Gabriele Di Nunzio
Viale dei Pioppi 76 - Fossacesia (CH)
Tel./Fax: 0872.60244. info@quadro.com P.va: 021460690

F O S S A C E S I A (C H) Via Santa Maria SNC	
REALIZZAZIONE DI TEATRO E PARCO CULTURALE DENOMINATO DEGLI ULIVI	
Ubicazione	
Objetto	
Commitenti	MARCUCCI PAOLO (MRCPLA37L07DZ38G) DE LAURENTIIS GIUSEPPINA (DLRGPP49P56A235I) MARCUCCI EMILIO (MRCMLE72B15B995G) C.so Siracusana n° 152 - Torino (TO)
Rif. Catastali	Rif. Quadro
Fg. 2 P.lle 110-111- -112-113	39/2022
Sezione	n.pag. 07

ELABORATI GRAFICI


Progettista	Arch.Antonio BELVEDERE 76 rue Sedaine 75011 Paris - France
Tecnico di riferimento	Arch.Giovanni MATTUCCI N.755 Ordine Architetti Chieti mob.: 331.7865277 PEC: giovannimattucci@archivertoparc.it
File Name	elbarati grafici.doc
TUTTI I DIRITTI SONO RISERVATI. A termini di legge, questo documento non può essere utilizzato o diffuso senza nostra preventiva autorizzazione scritta. Ogni infrazione comporta il risarcimento e i danni conseguenti.	Revisioni
	data
	a

approvazione

firmo e firma


firme

PIANTA PIANO TERRA
Scala 1:50

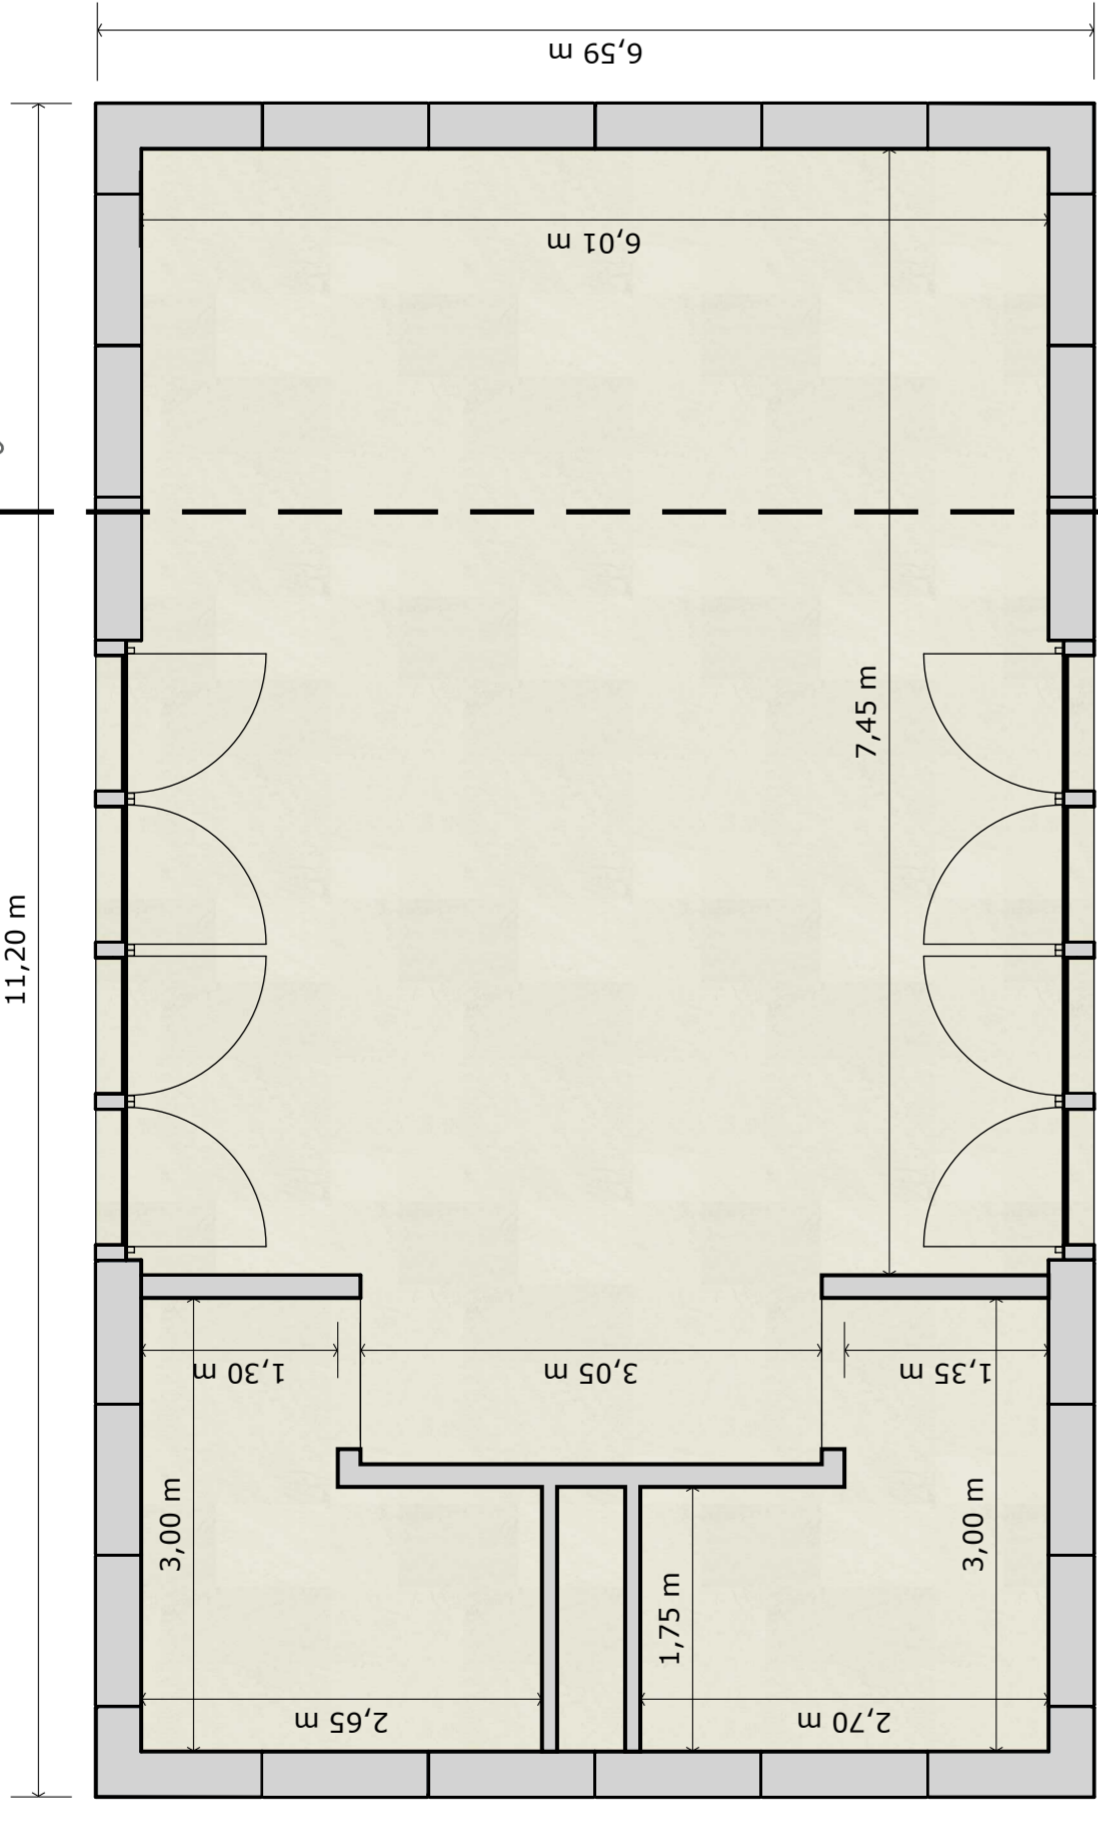


A' |

PIANTA COPERTURA
Scala 1:50

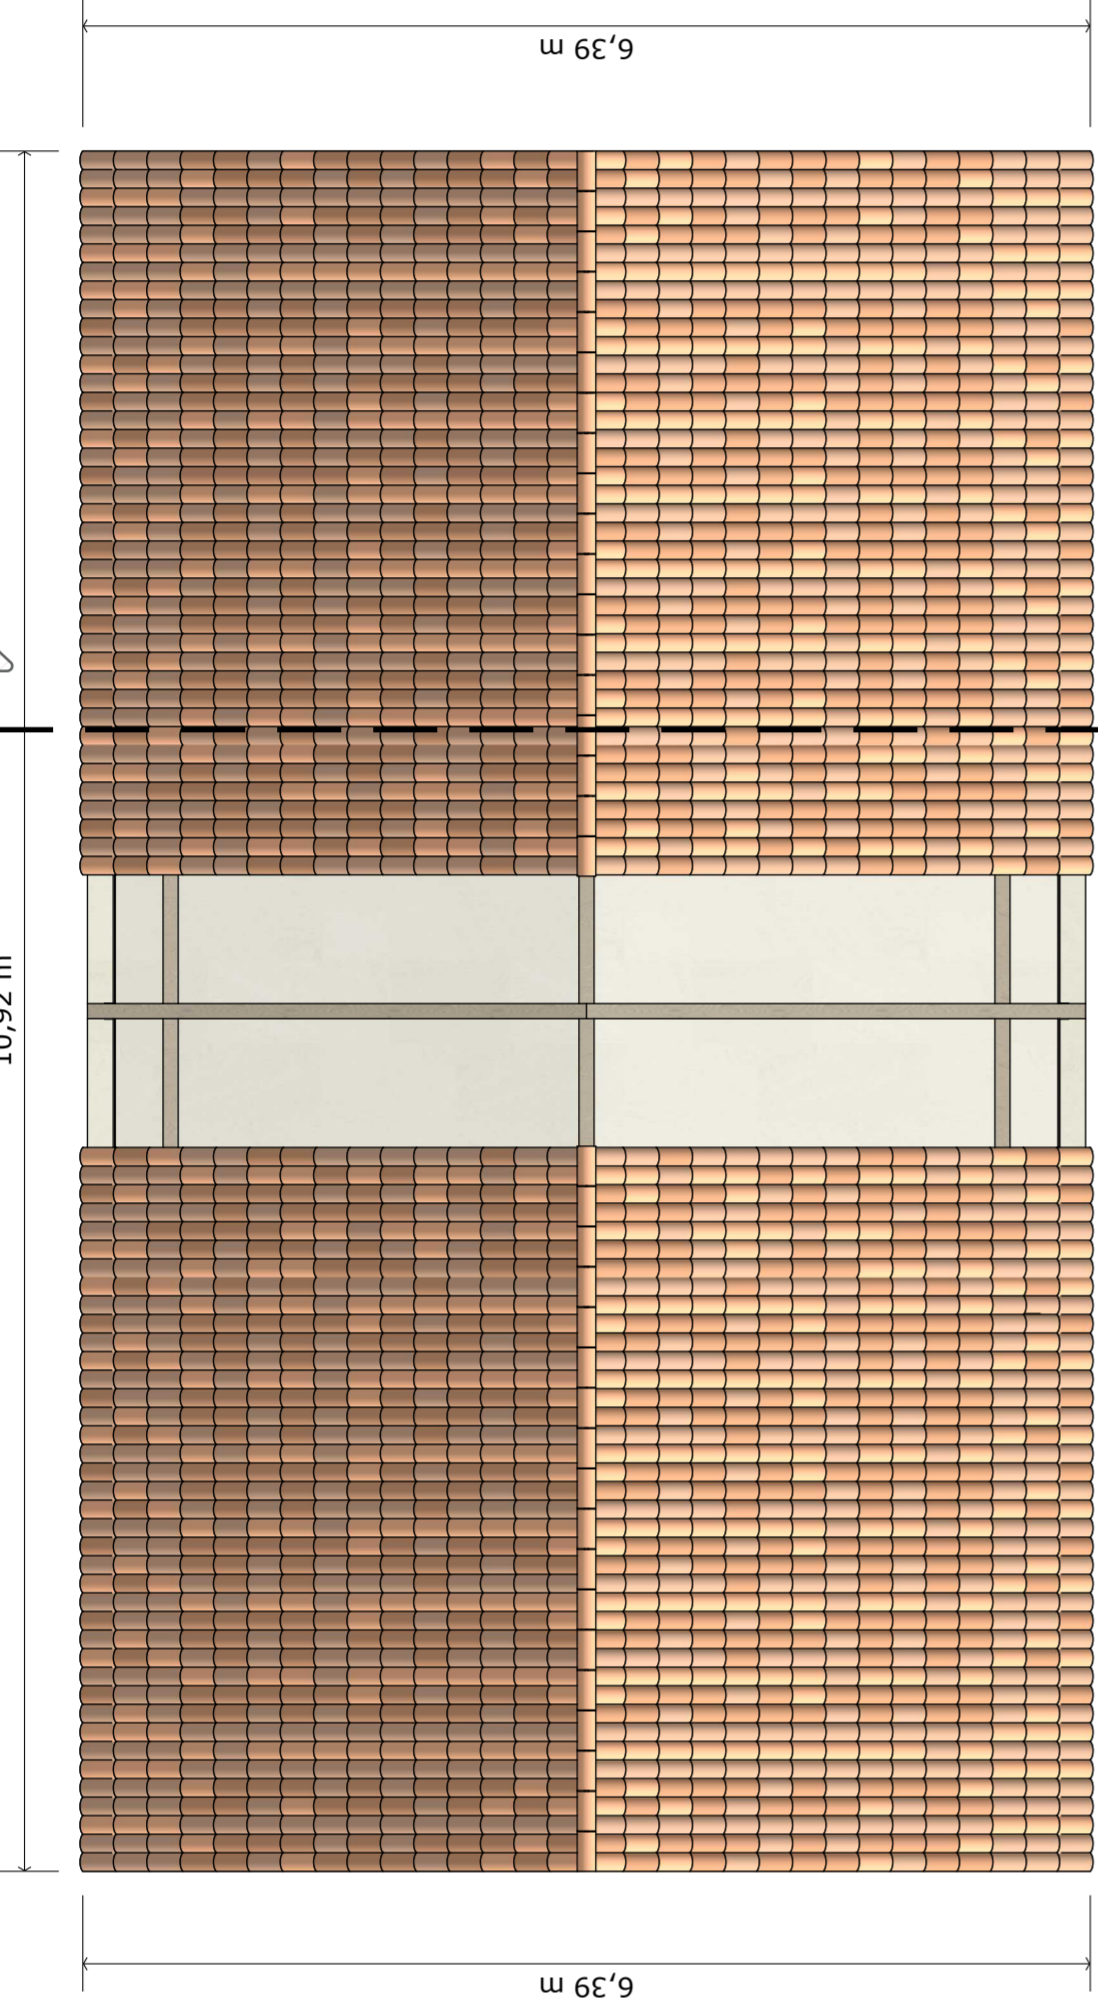


A' |


SEZIONE A-A'
Scala 1:50

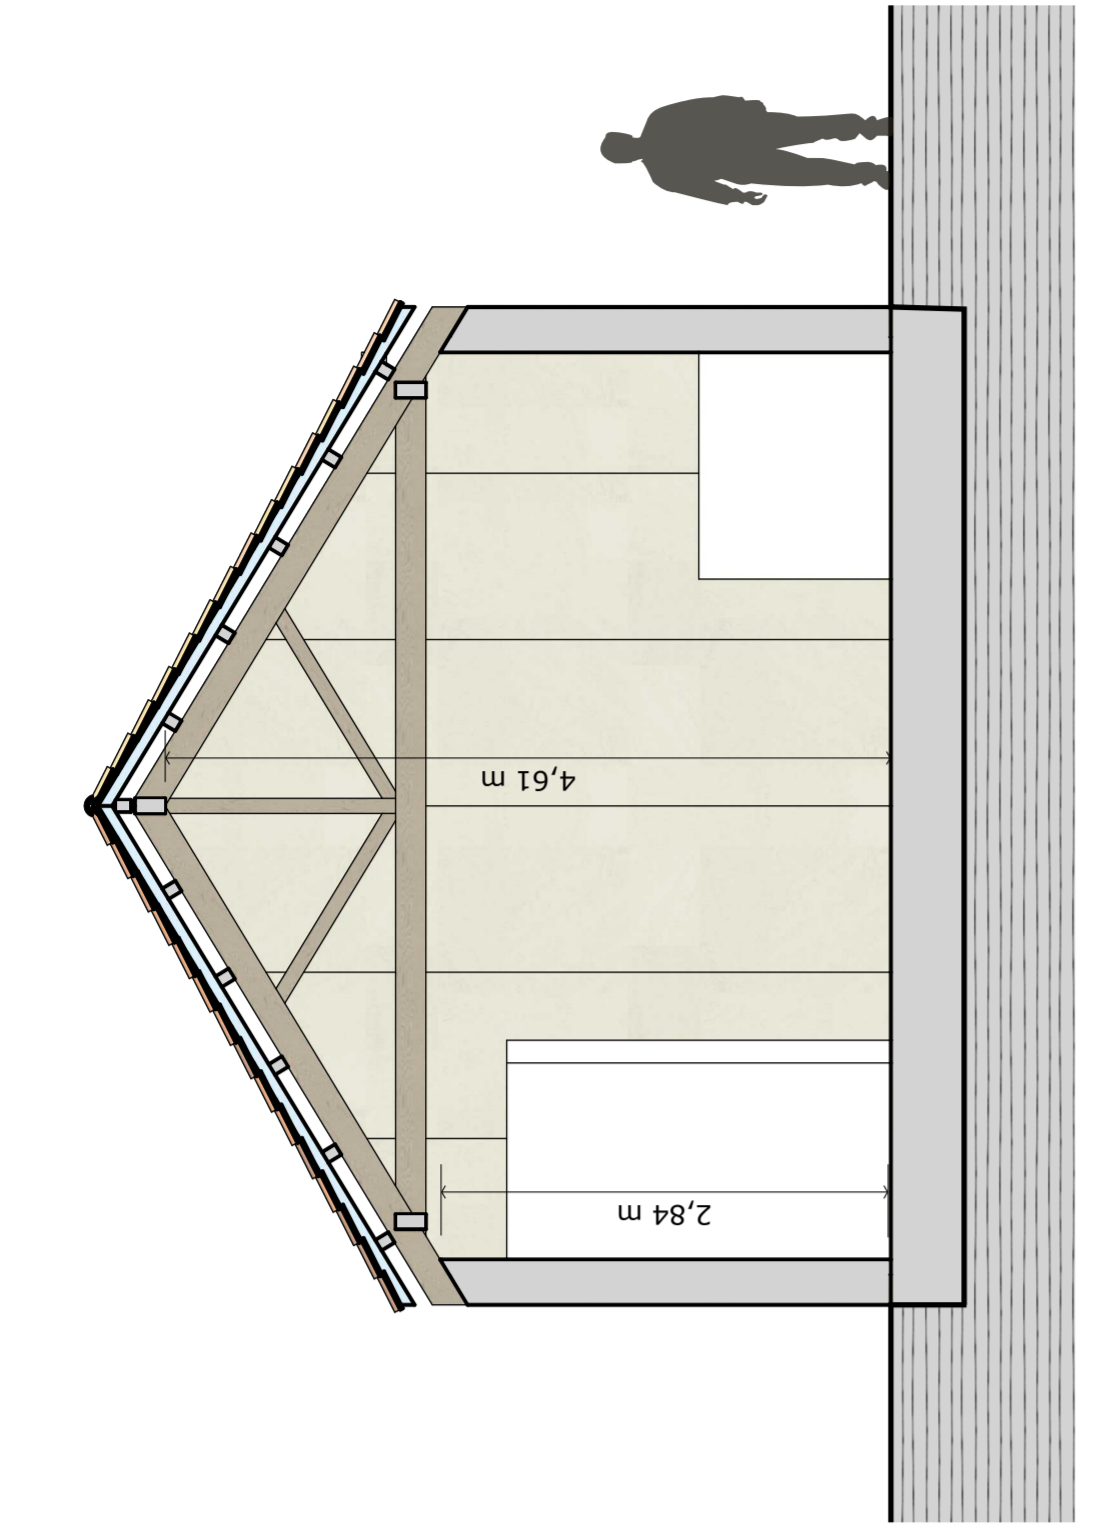

PROSPETTO FRONTALE
Scala 1:50

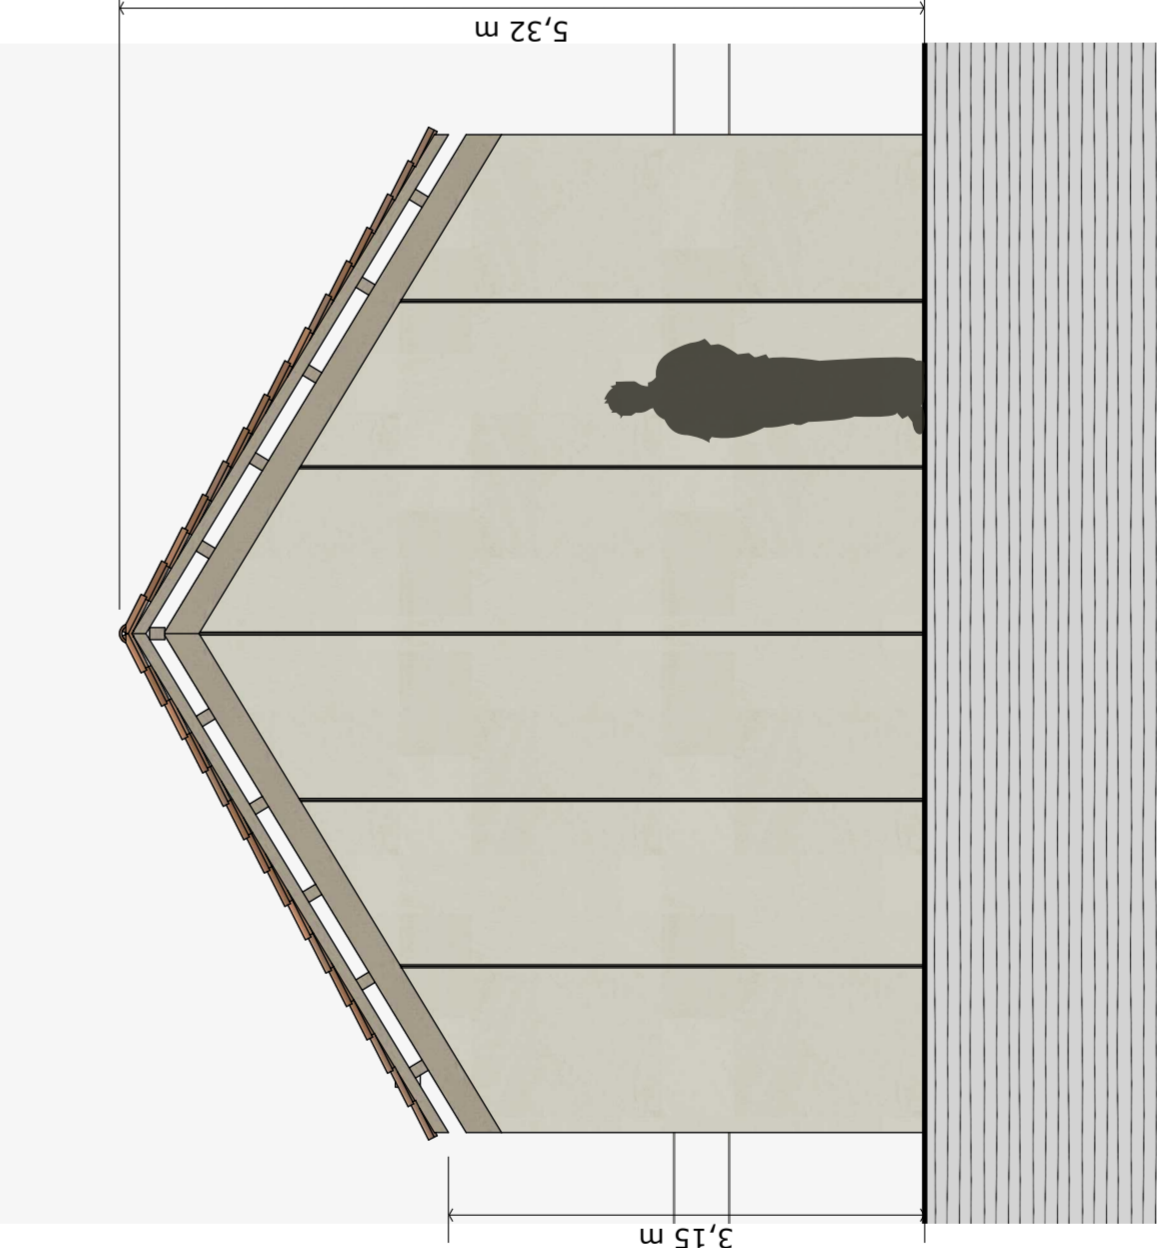

PROSPETTO LATERALE
Scala 1:50

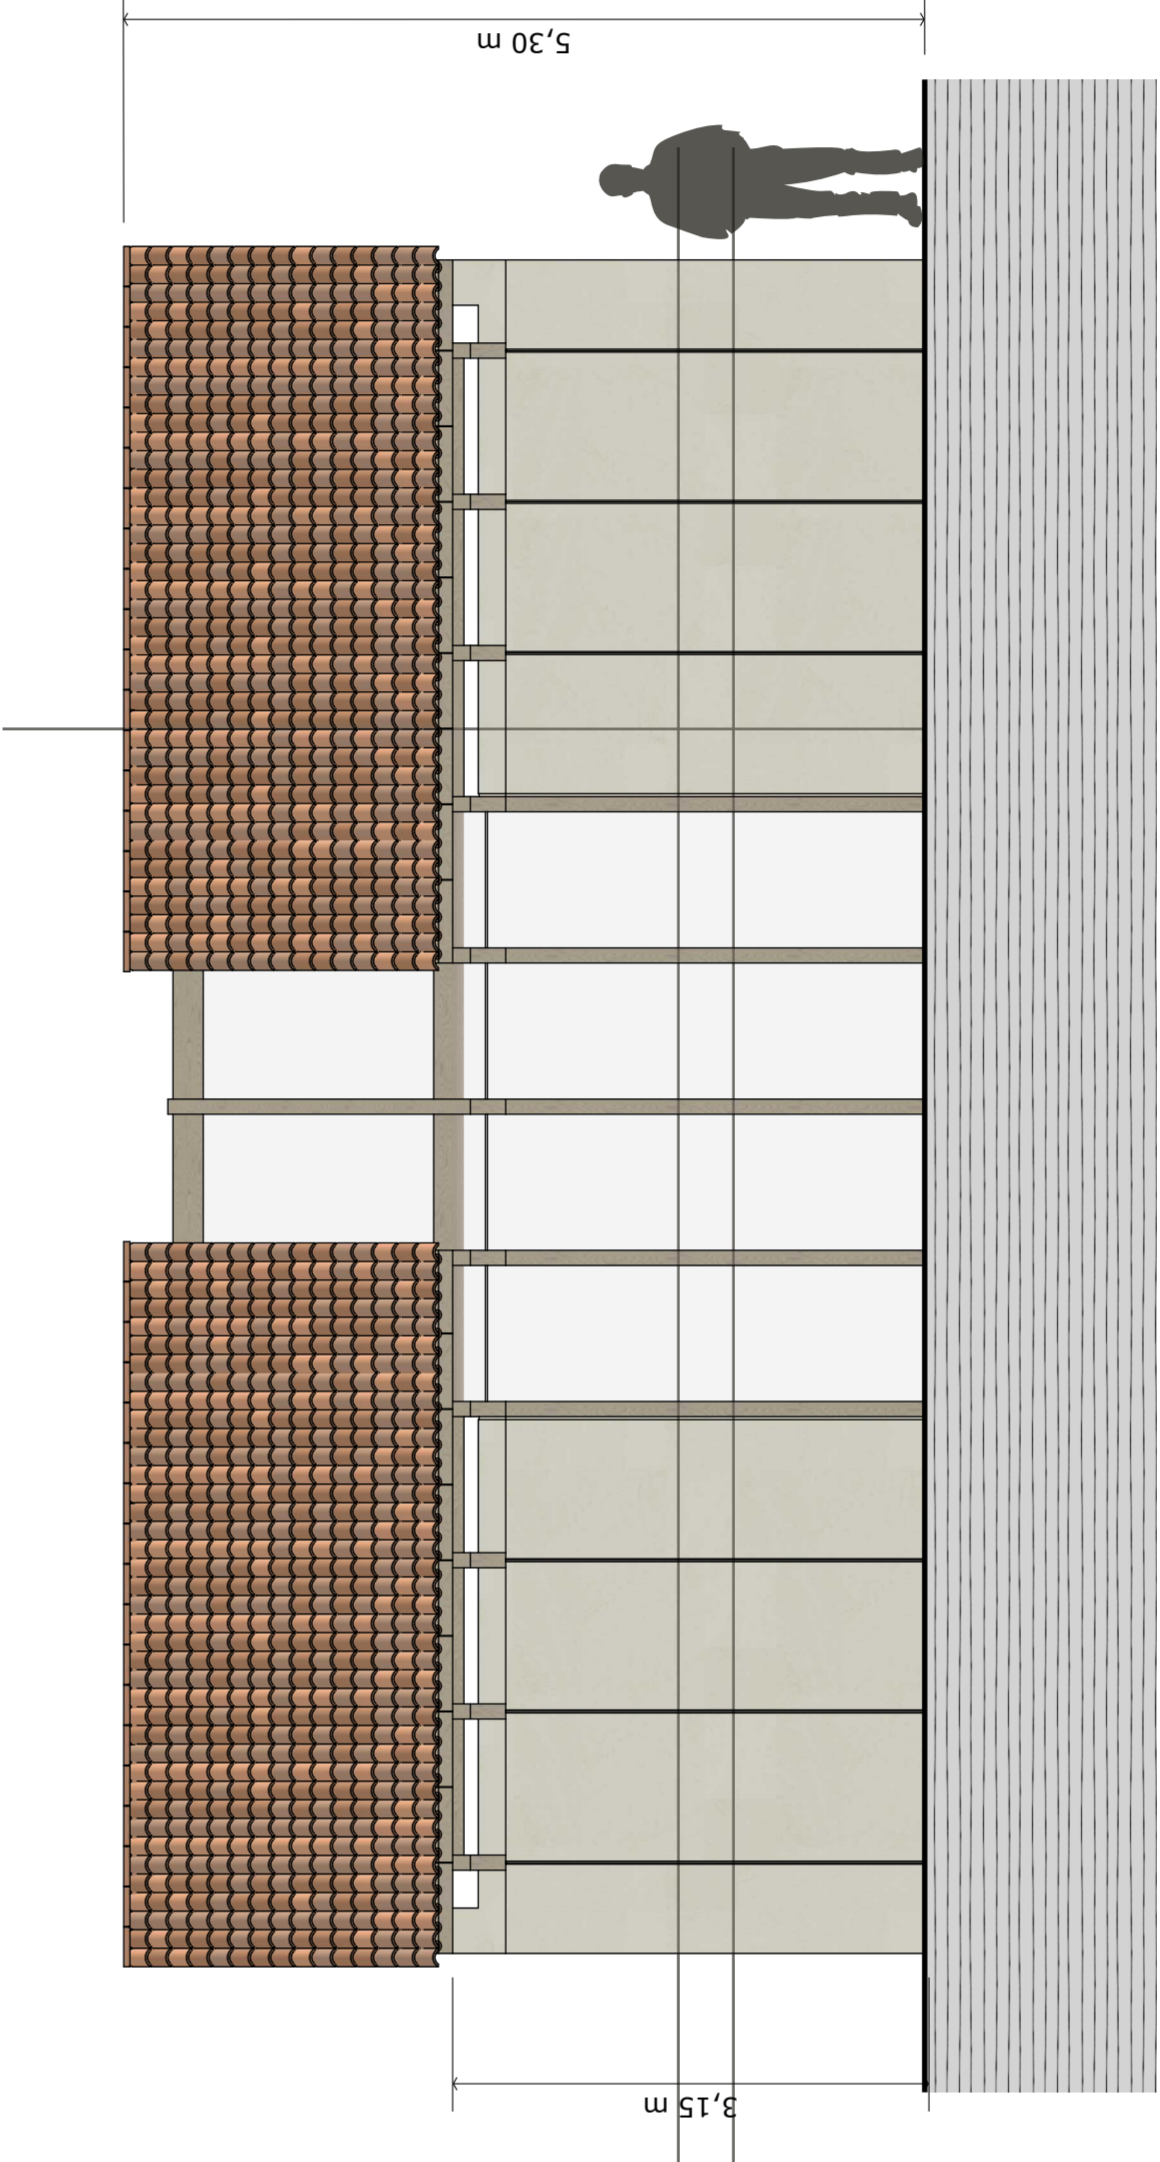

PROSPETTO RETROSTANTE
Scala 1:50

