

**STUDIO ASSOCIATO QUADRO**  
Arch.Giovanni Mattucci - Arch.Gabriele Di Nunzio  
Viale dei Poggi 76 - Fossacesia (CH)  
Tel./Fax: 0872.60244 info@quadro.com P.iva 0214040690


<b>F O S S A C E S I A ( C H )</b> Via Santa Maria snc			
Oggetto <b>REALIZZAZIONE DI TEATRO E PARCO CULTURALE DENOMINATO DEGLI ULIVI</b>			
Committenti <b>MARCUCCI PAOLO (MRCPLA37L070386) DE LAURENTIIS GIUSEPPINA (DLRGGPP49P56A2351) MARCUCCI EMILIO (MRCMLE72B159985G) C.so Siracusa n° 152 - Torino (TO)</b>	Rif. Catastrali <b>Fg. 2 P.lle 110-111- -112-113</b>	Rif. Quadro <b>39/2022</b>	n.pag. <b>08</b>
Sezione			

**ELABORATI GRAFICI**


Progettista <b>Arch.Antonio BELVEDERE</b> 76 rue Sedaine 75011 Paris - France		TUTTI I DIRITTI SONO RISERVATI - A termini di legge è vietato riprodurre o rendere noto a terzi questo documento come pure utilizzare il contenuto senza nostra preventiva autorizzazione. In caso contrario, sarà responsabile di tutti i danni conseguenti.	
Tecnico di riferimento <b>Arch.Giovanni MATTUCCI</b> mob.: 331.7061597 PEC: giovannimattucci@archwari@pec.it		data	Revisioni
File Name <b>elbarati grafici.doc</b>			<b>a</b>

approvazione


**PIANTA PIANO TERRA**  
Scala 1:100

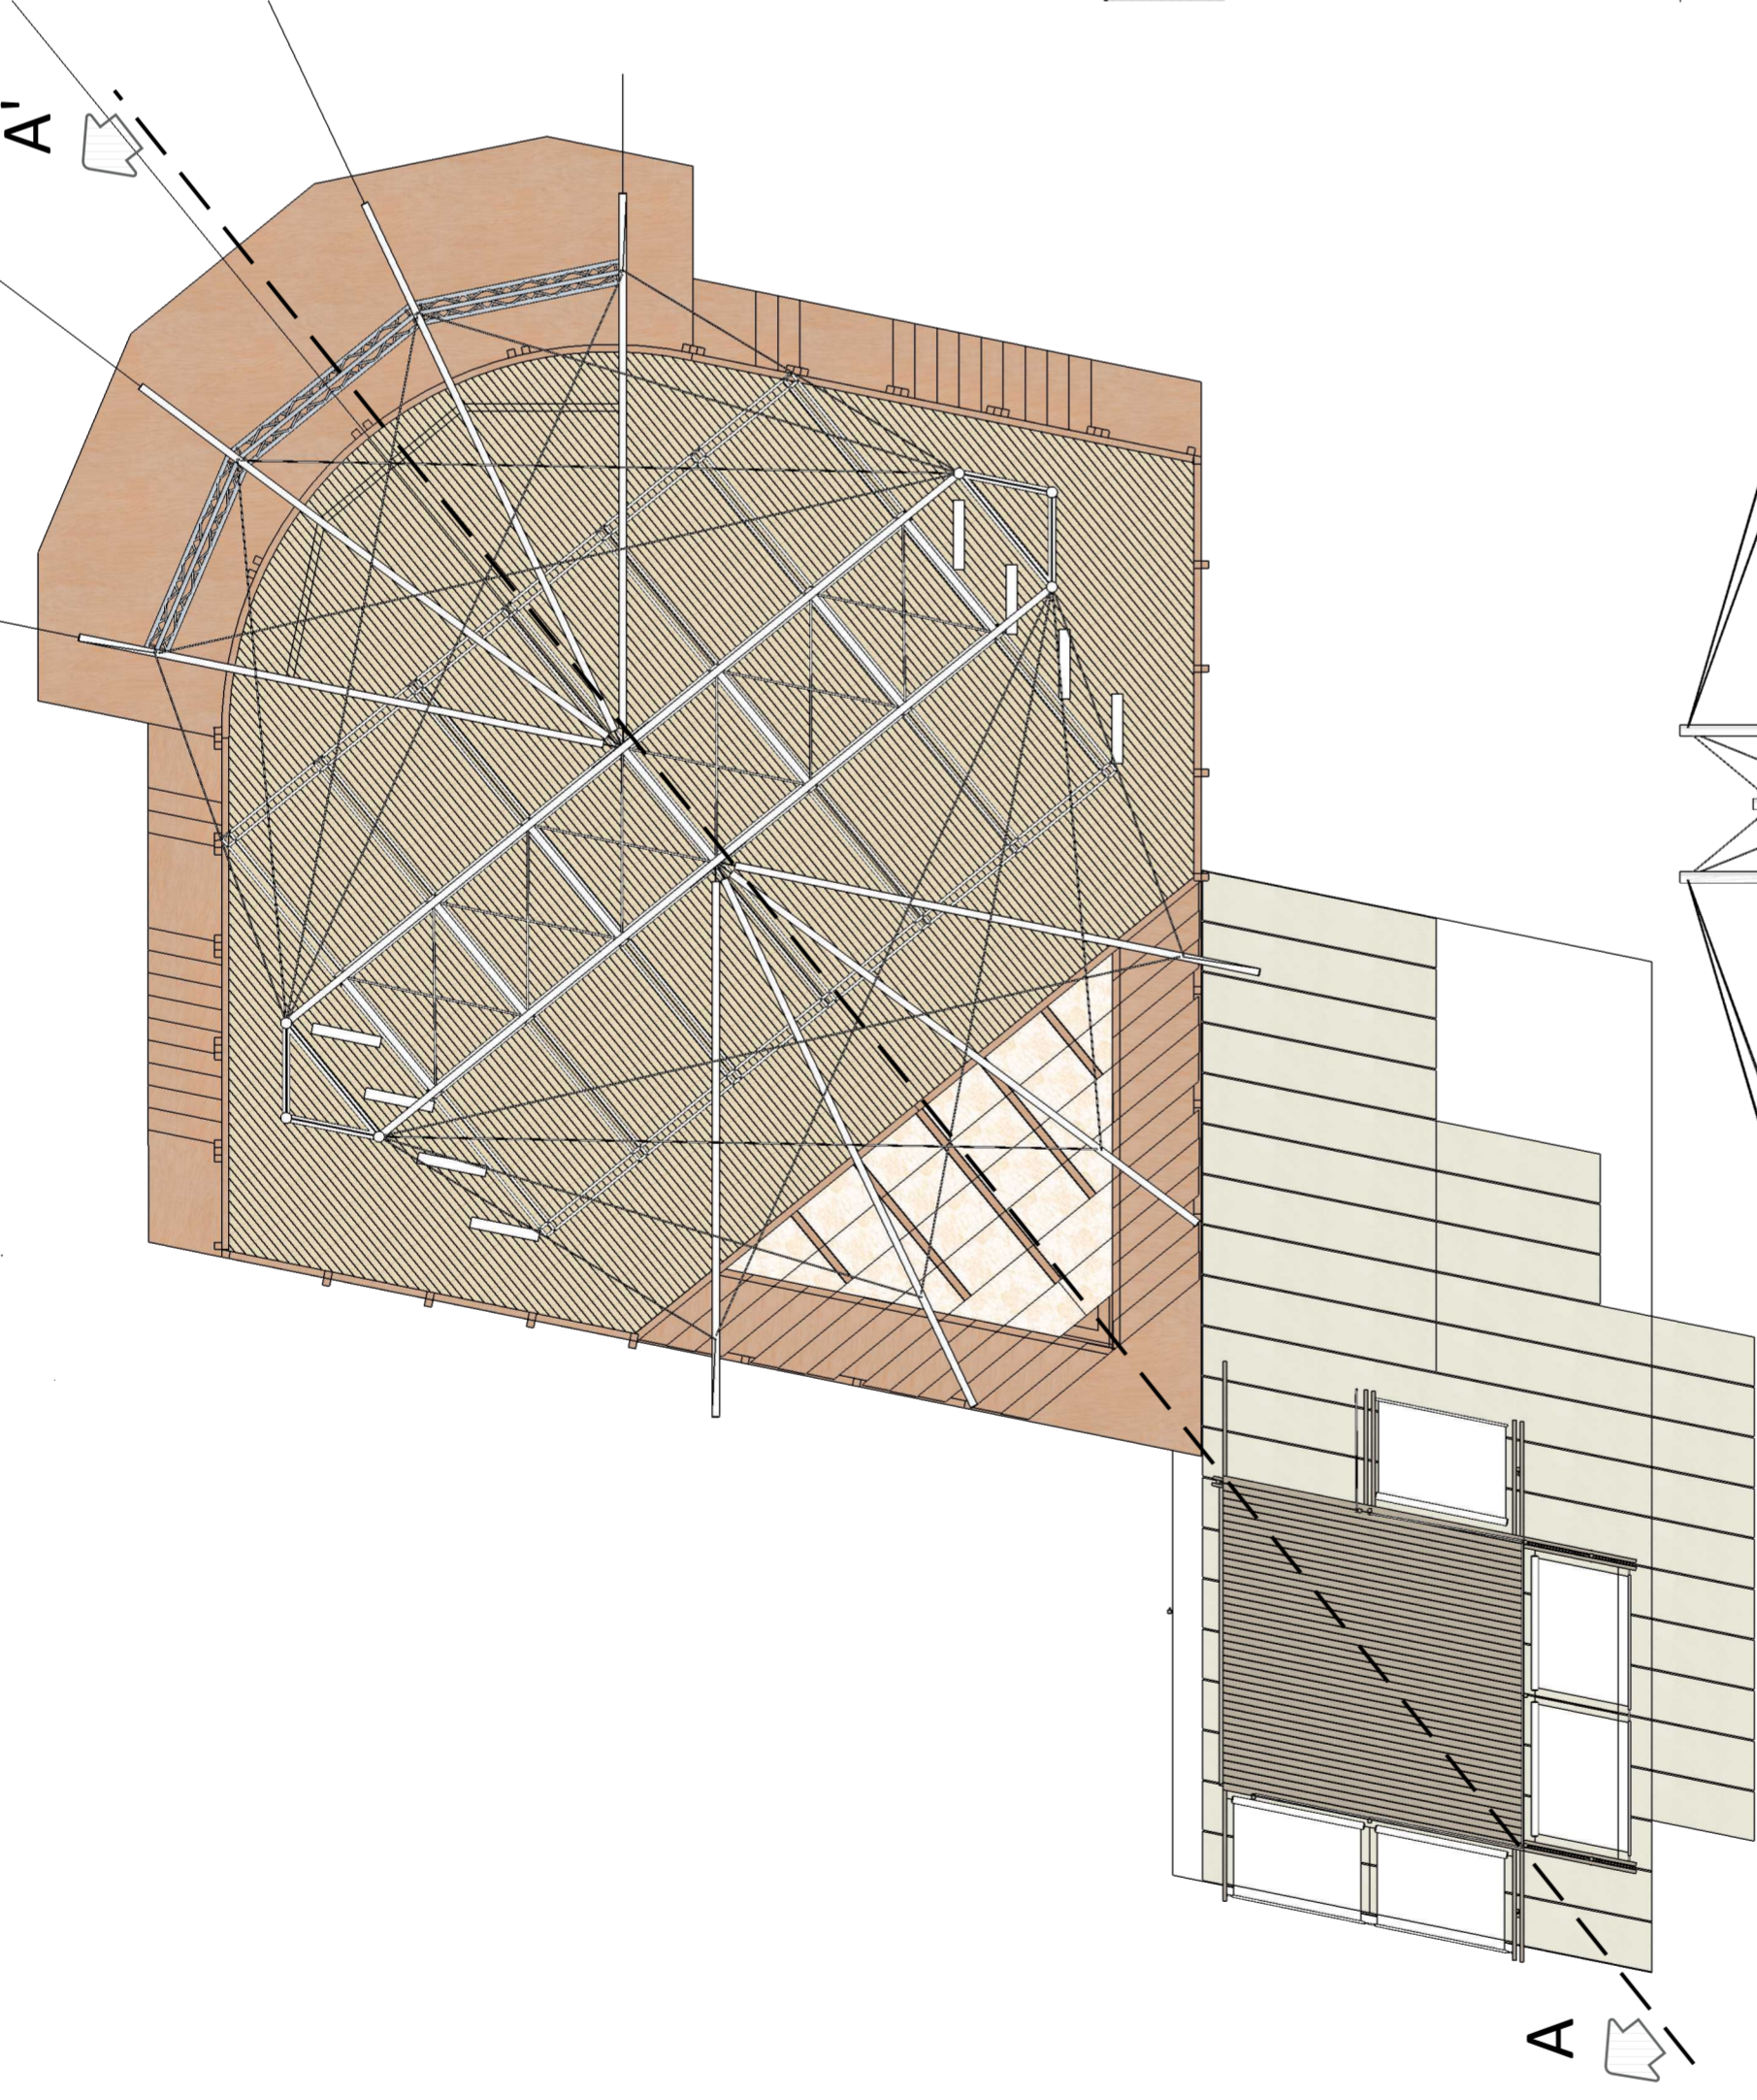


**SEZIONE A-A'**  
Scala 1:100

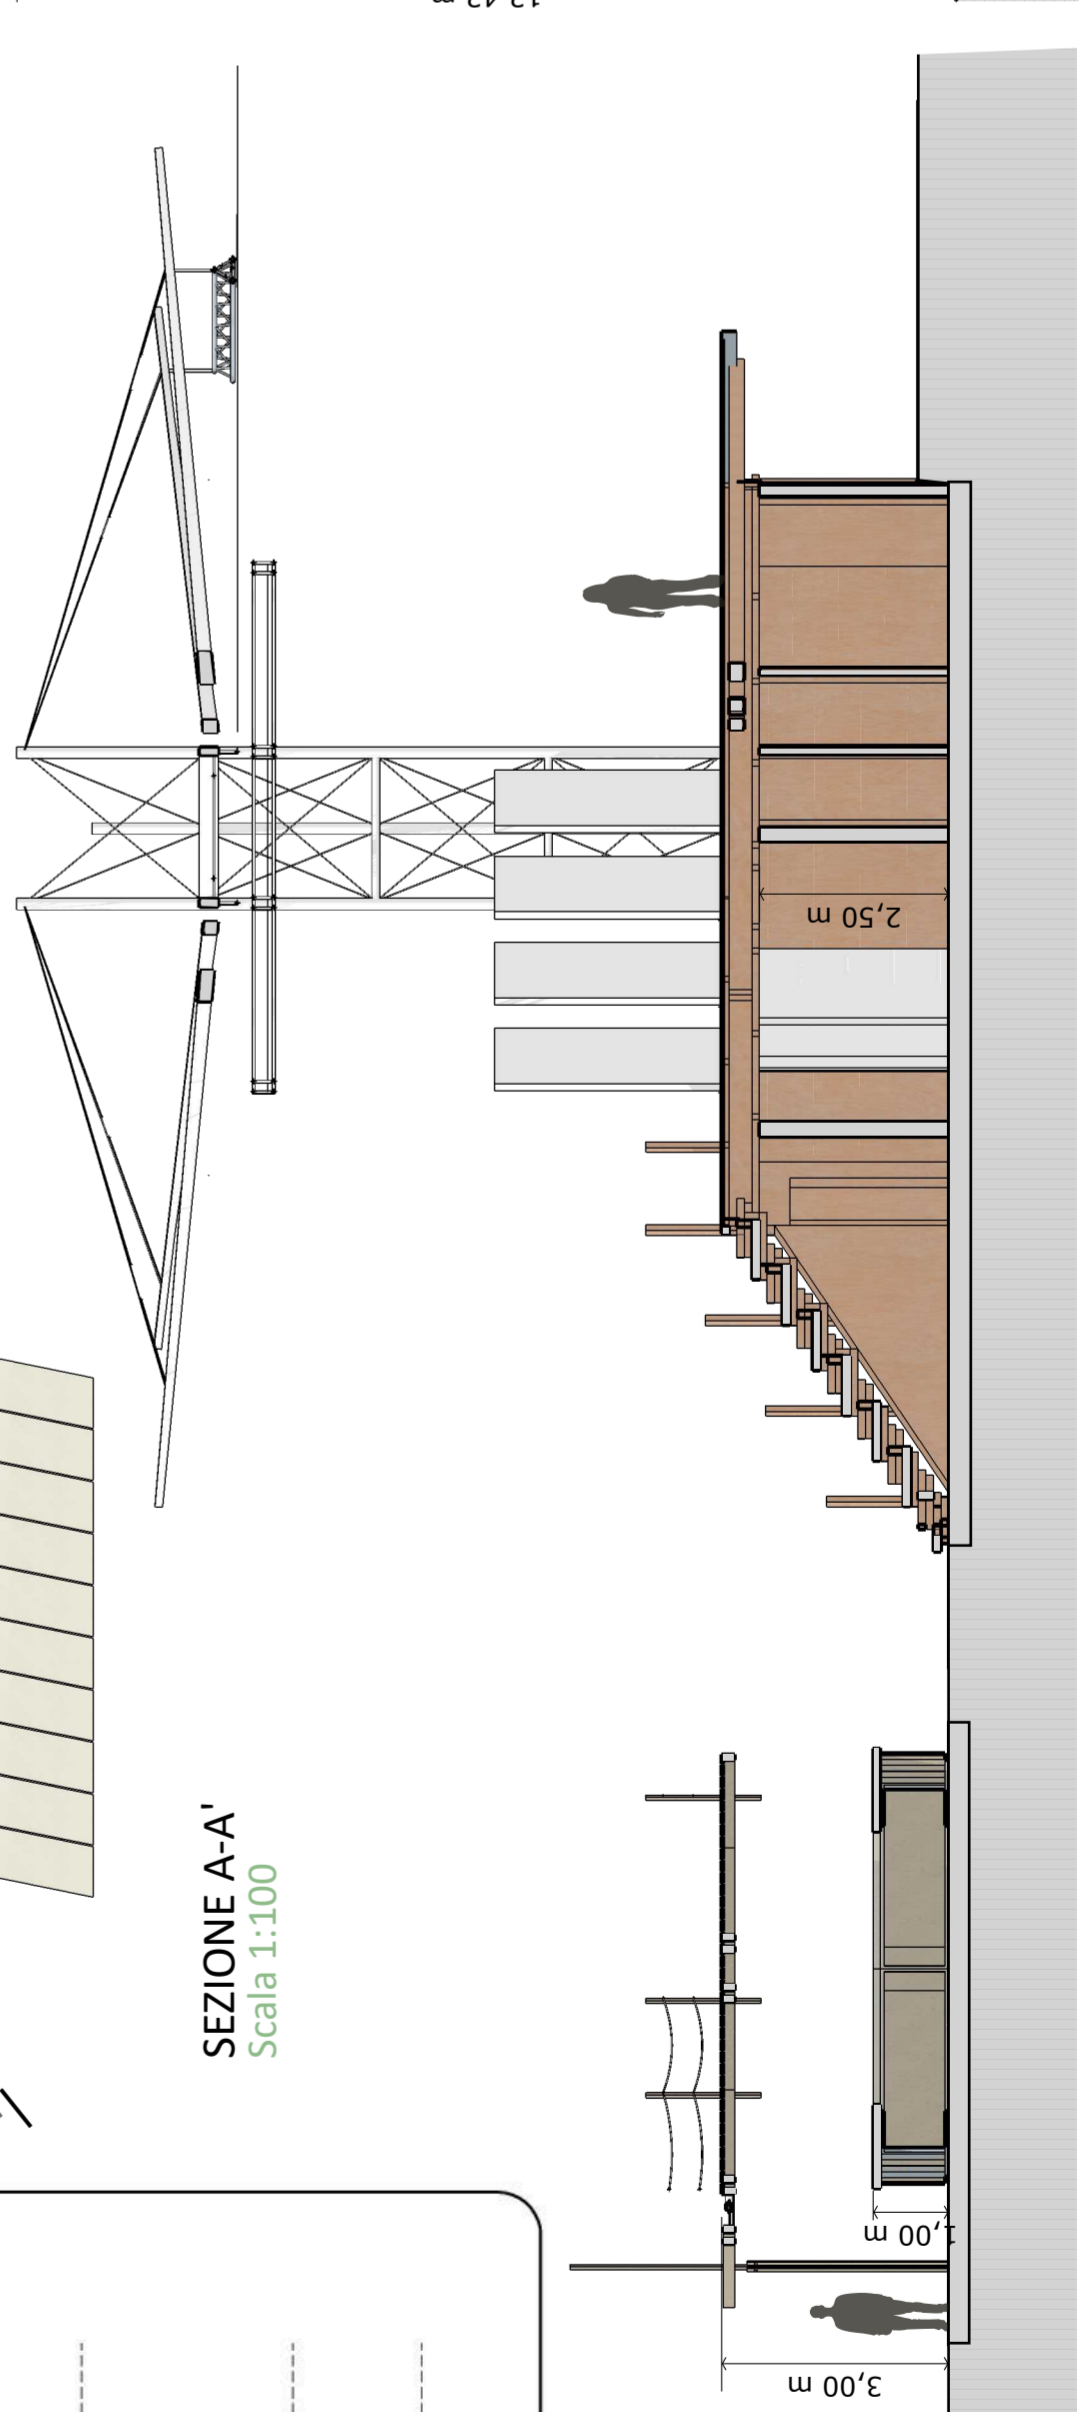


**PROSPETTO LATERALE**  
Scala 1:100

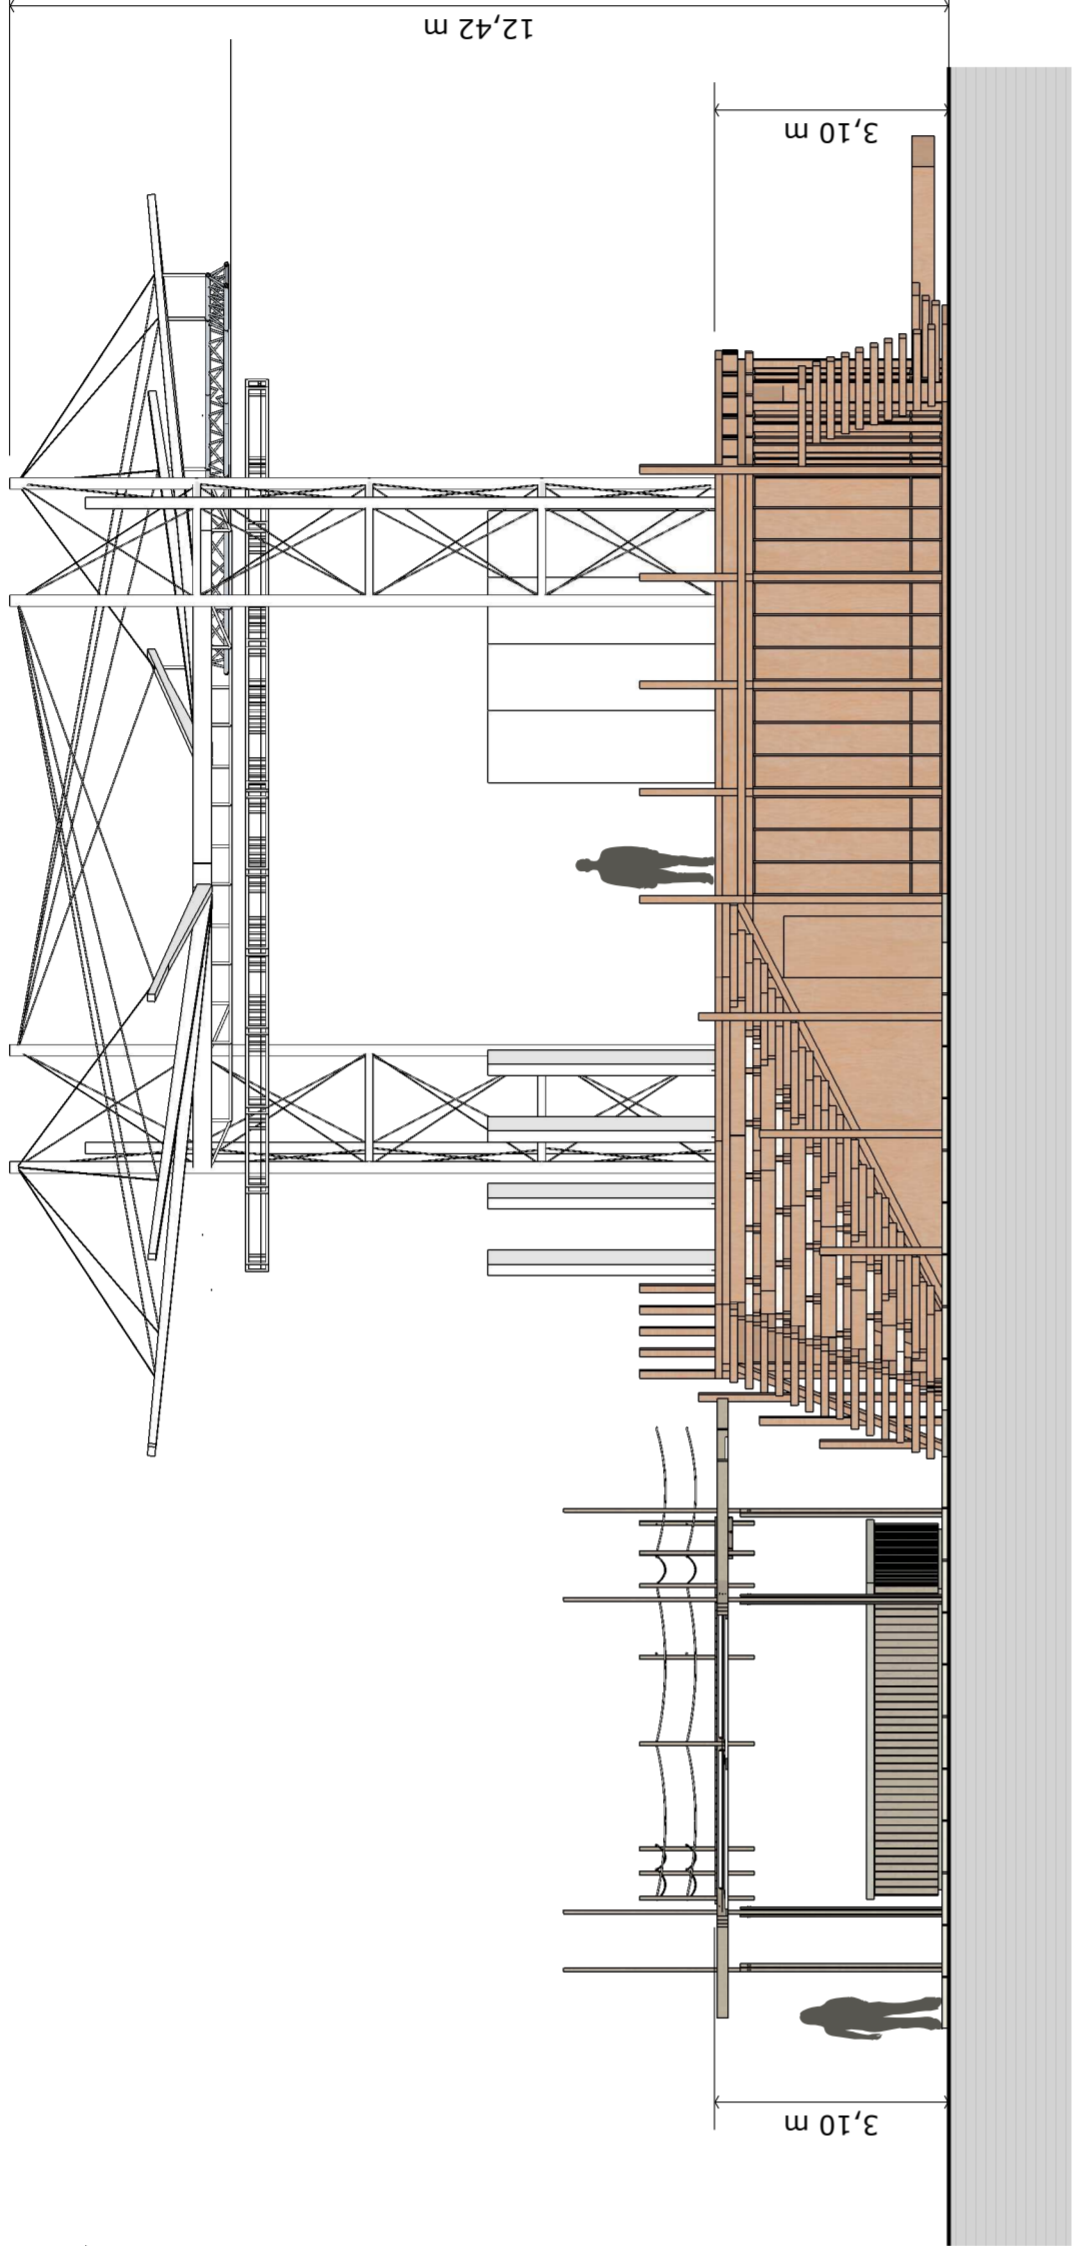

**PROSPETTO LATERALE**  
Scala 1:100

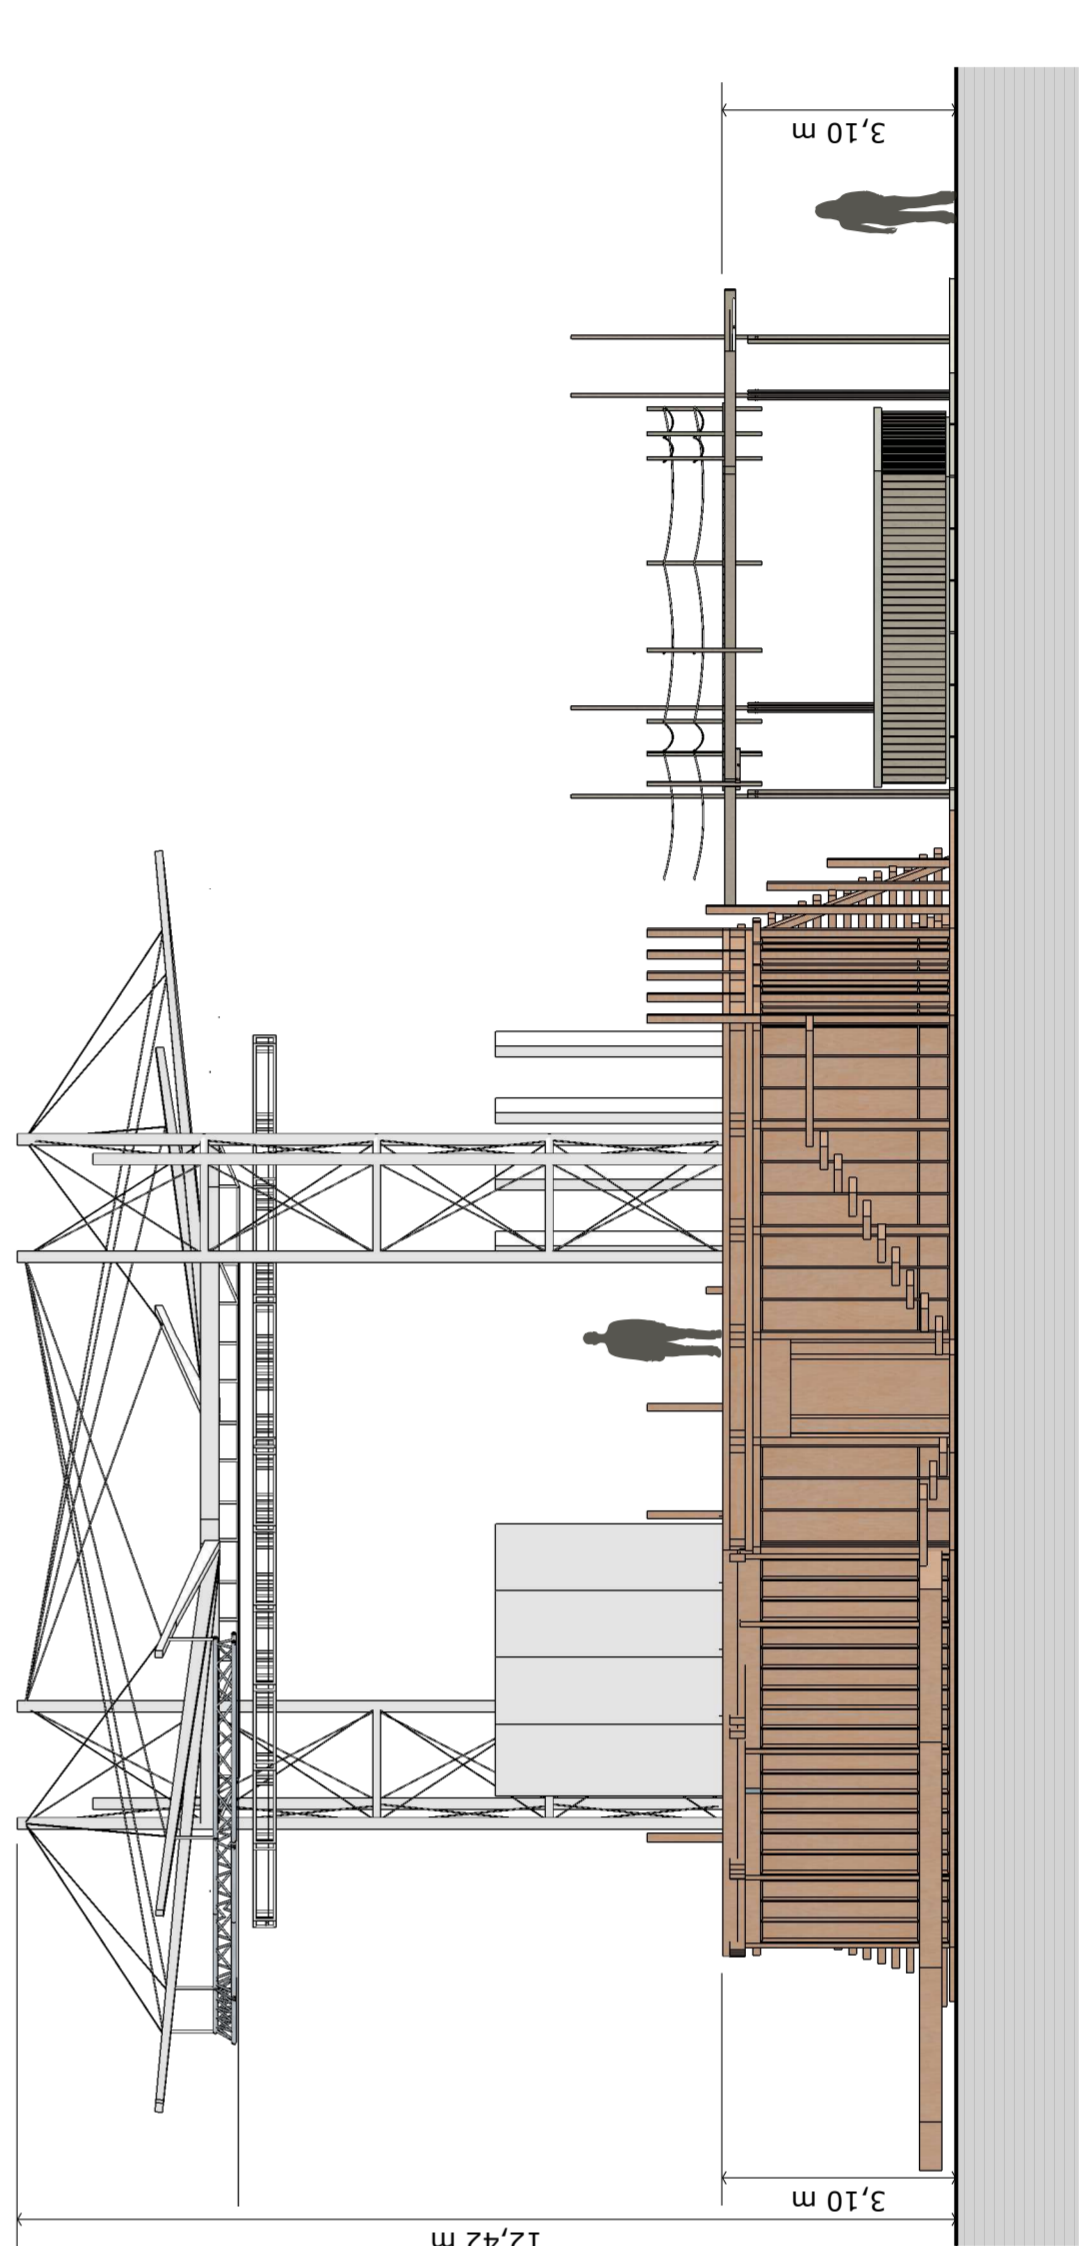

**PROSPETTO FRONTALE**  
Scala 1:100

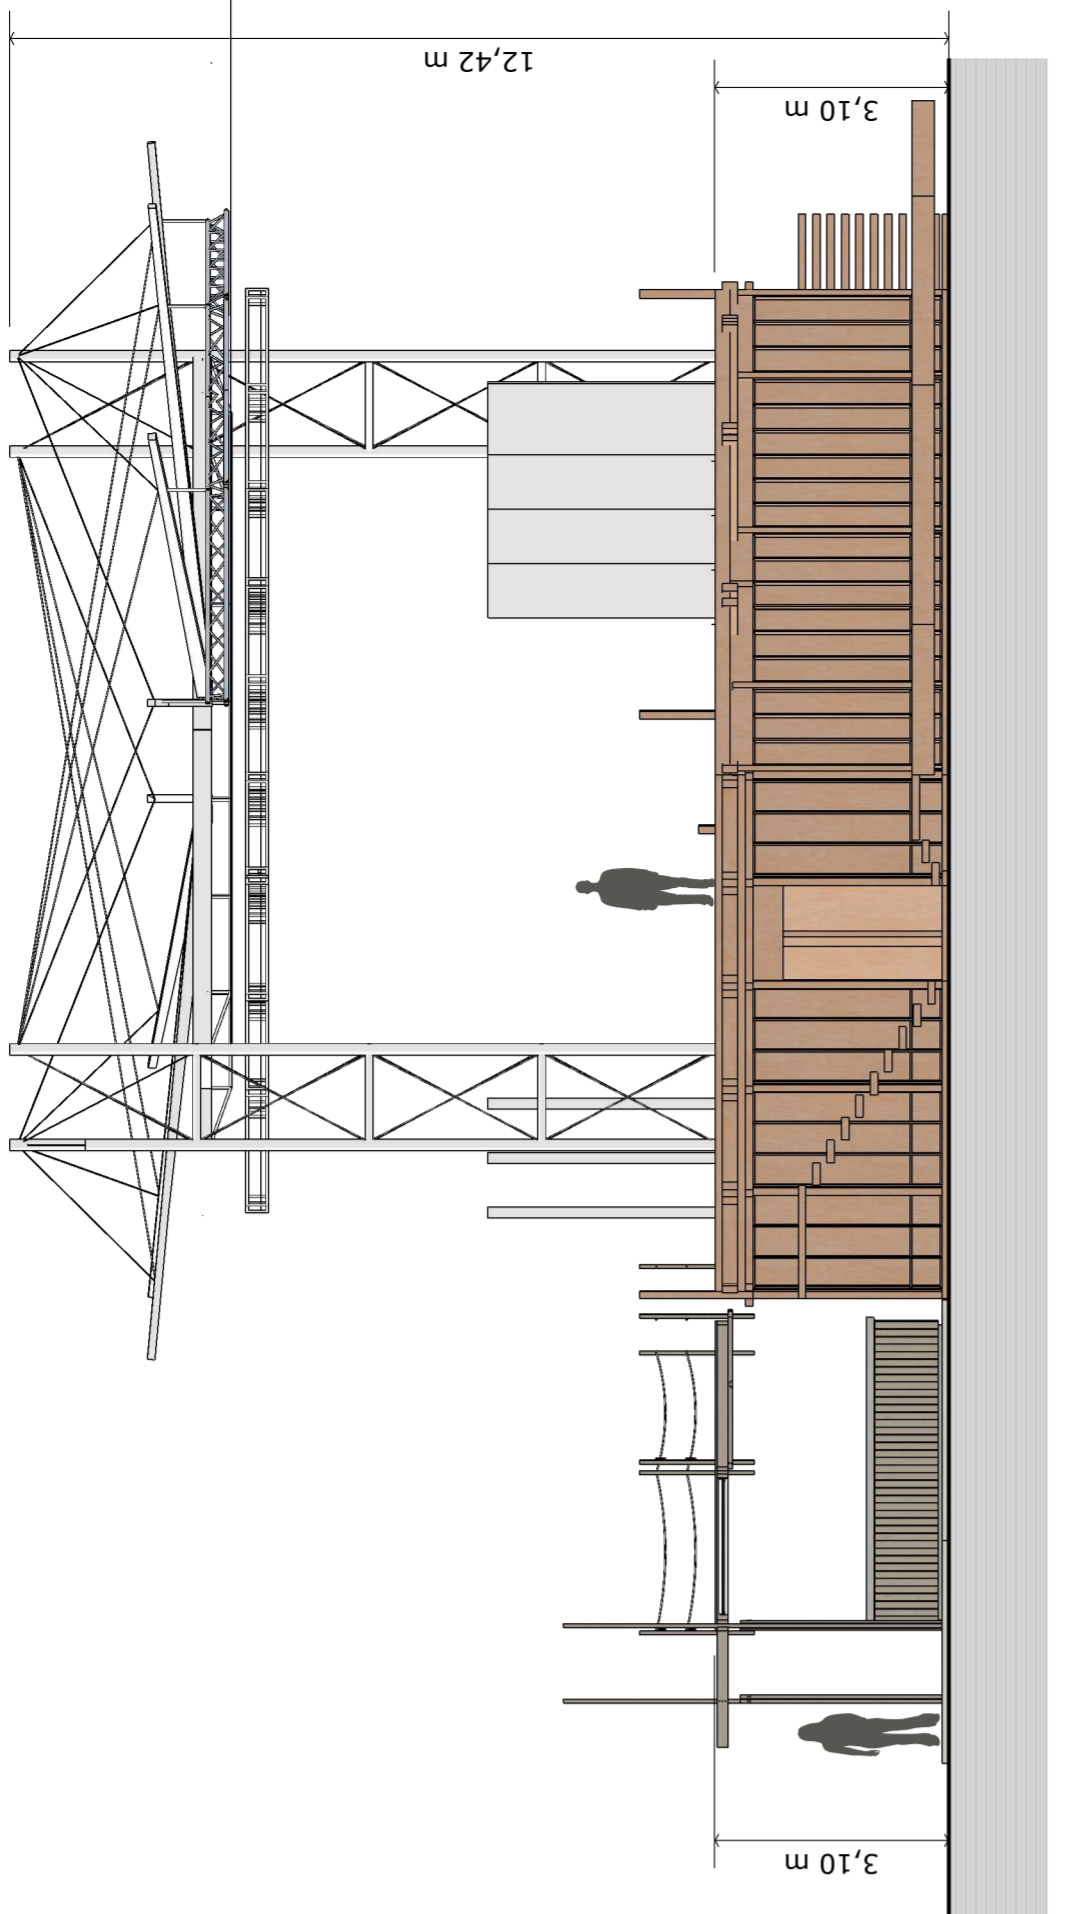

**PROSPETTO FRONTALE**  
Scala 1:100

