


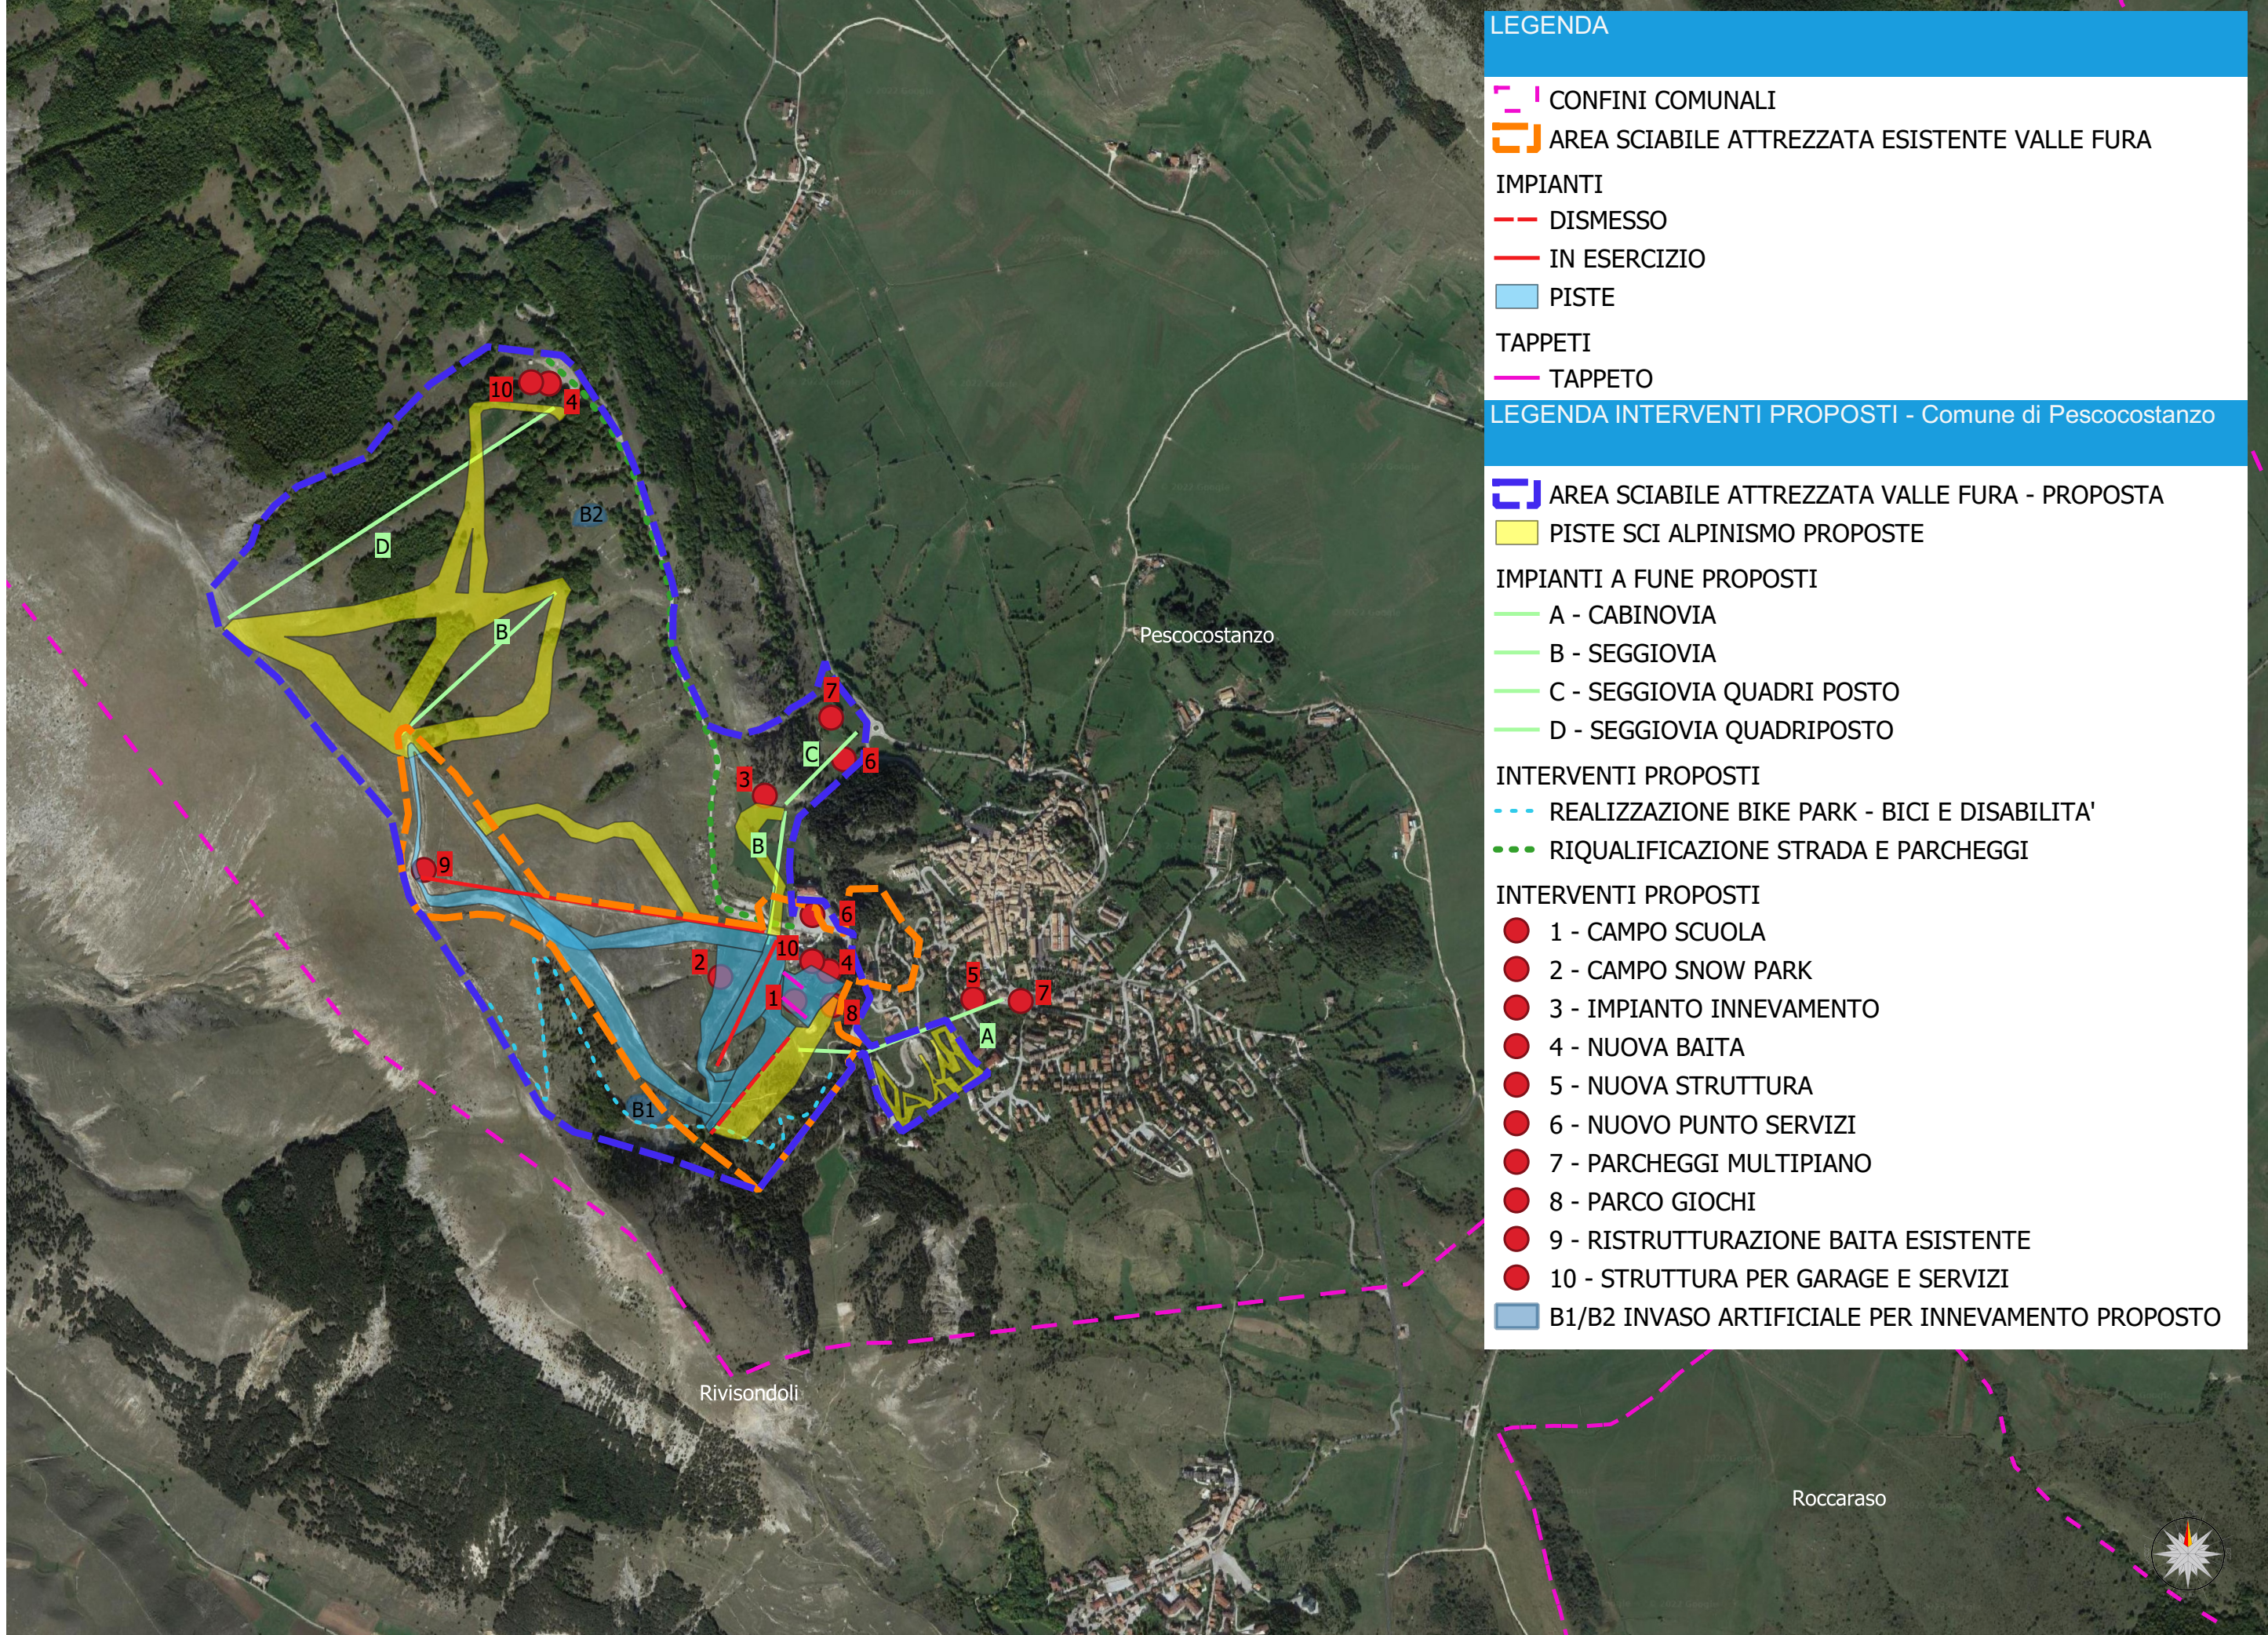



LEGENDA

- CONFINI COMUNALI
- AREA SCIABILE ATTREZZATA ESISTENTE VALLE FURA
- IMPIANTI
 - DISMESSO
 - IN ESERCIZIO
- PISTE
- TAPPETI
 - TAPPETO

LEGENDA INTERVENTI PROPOSTI - Comune di Pescocostanzo

- AREA SCIABILE ATTREZZATA VALLE FURA - PROPOSTA
- PISTE SCI ALPINISMO PROPOSTE
- IMPIANTI A FUNE PROPOSTI
 - A - CABINOVIA
 - B - SEGGIOVIA
 - C - SEGGIOVIA QUADRI POSTO
 - D - SEGGIOVIA QUADRIPOSTO
- INTERVENTI PROPOSTI
 - REALIZZAZIONE BIKE PARK - BICI E DISABILITA'
 - RIQUALIFICAZIONE STRADA E PARCHEGGI
- INTERVENTI PROPOSTI
 - 1 - CAMPO SCUOLA
 - 2 - CAMPO SNOW PARK
 - 3 - IMPIANTO INNEVAMENTO
 - 4 - NUOVA BAITA
 - 5 - NUOVA STRUTTURA
 - 6 - NUOVO PUNTO SERVIZI
 - 7 - PARCHEGGI MULTIPIANO
 - 8 - PARCO GIOCHI
 - 9 - RISTRUTTURAZIONE BAITA ESISTENTE
 - 10 - STRUTTURA PER GARAGE E SERVIZI
 - B1/B2 INVASO ARTIFICIALE PER INNEVAMENTO PROPOSTO

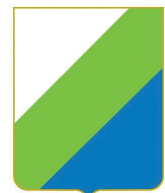

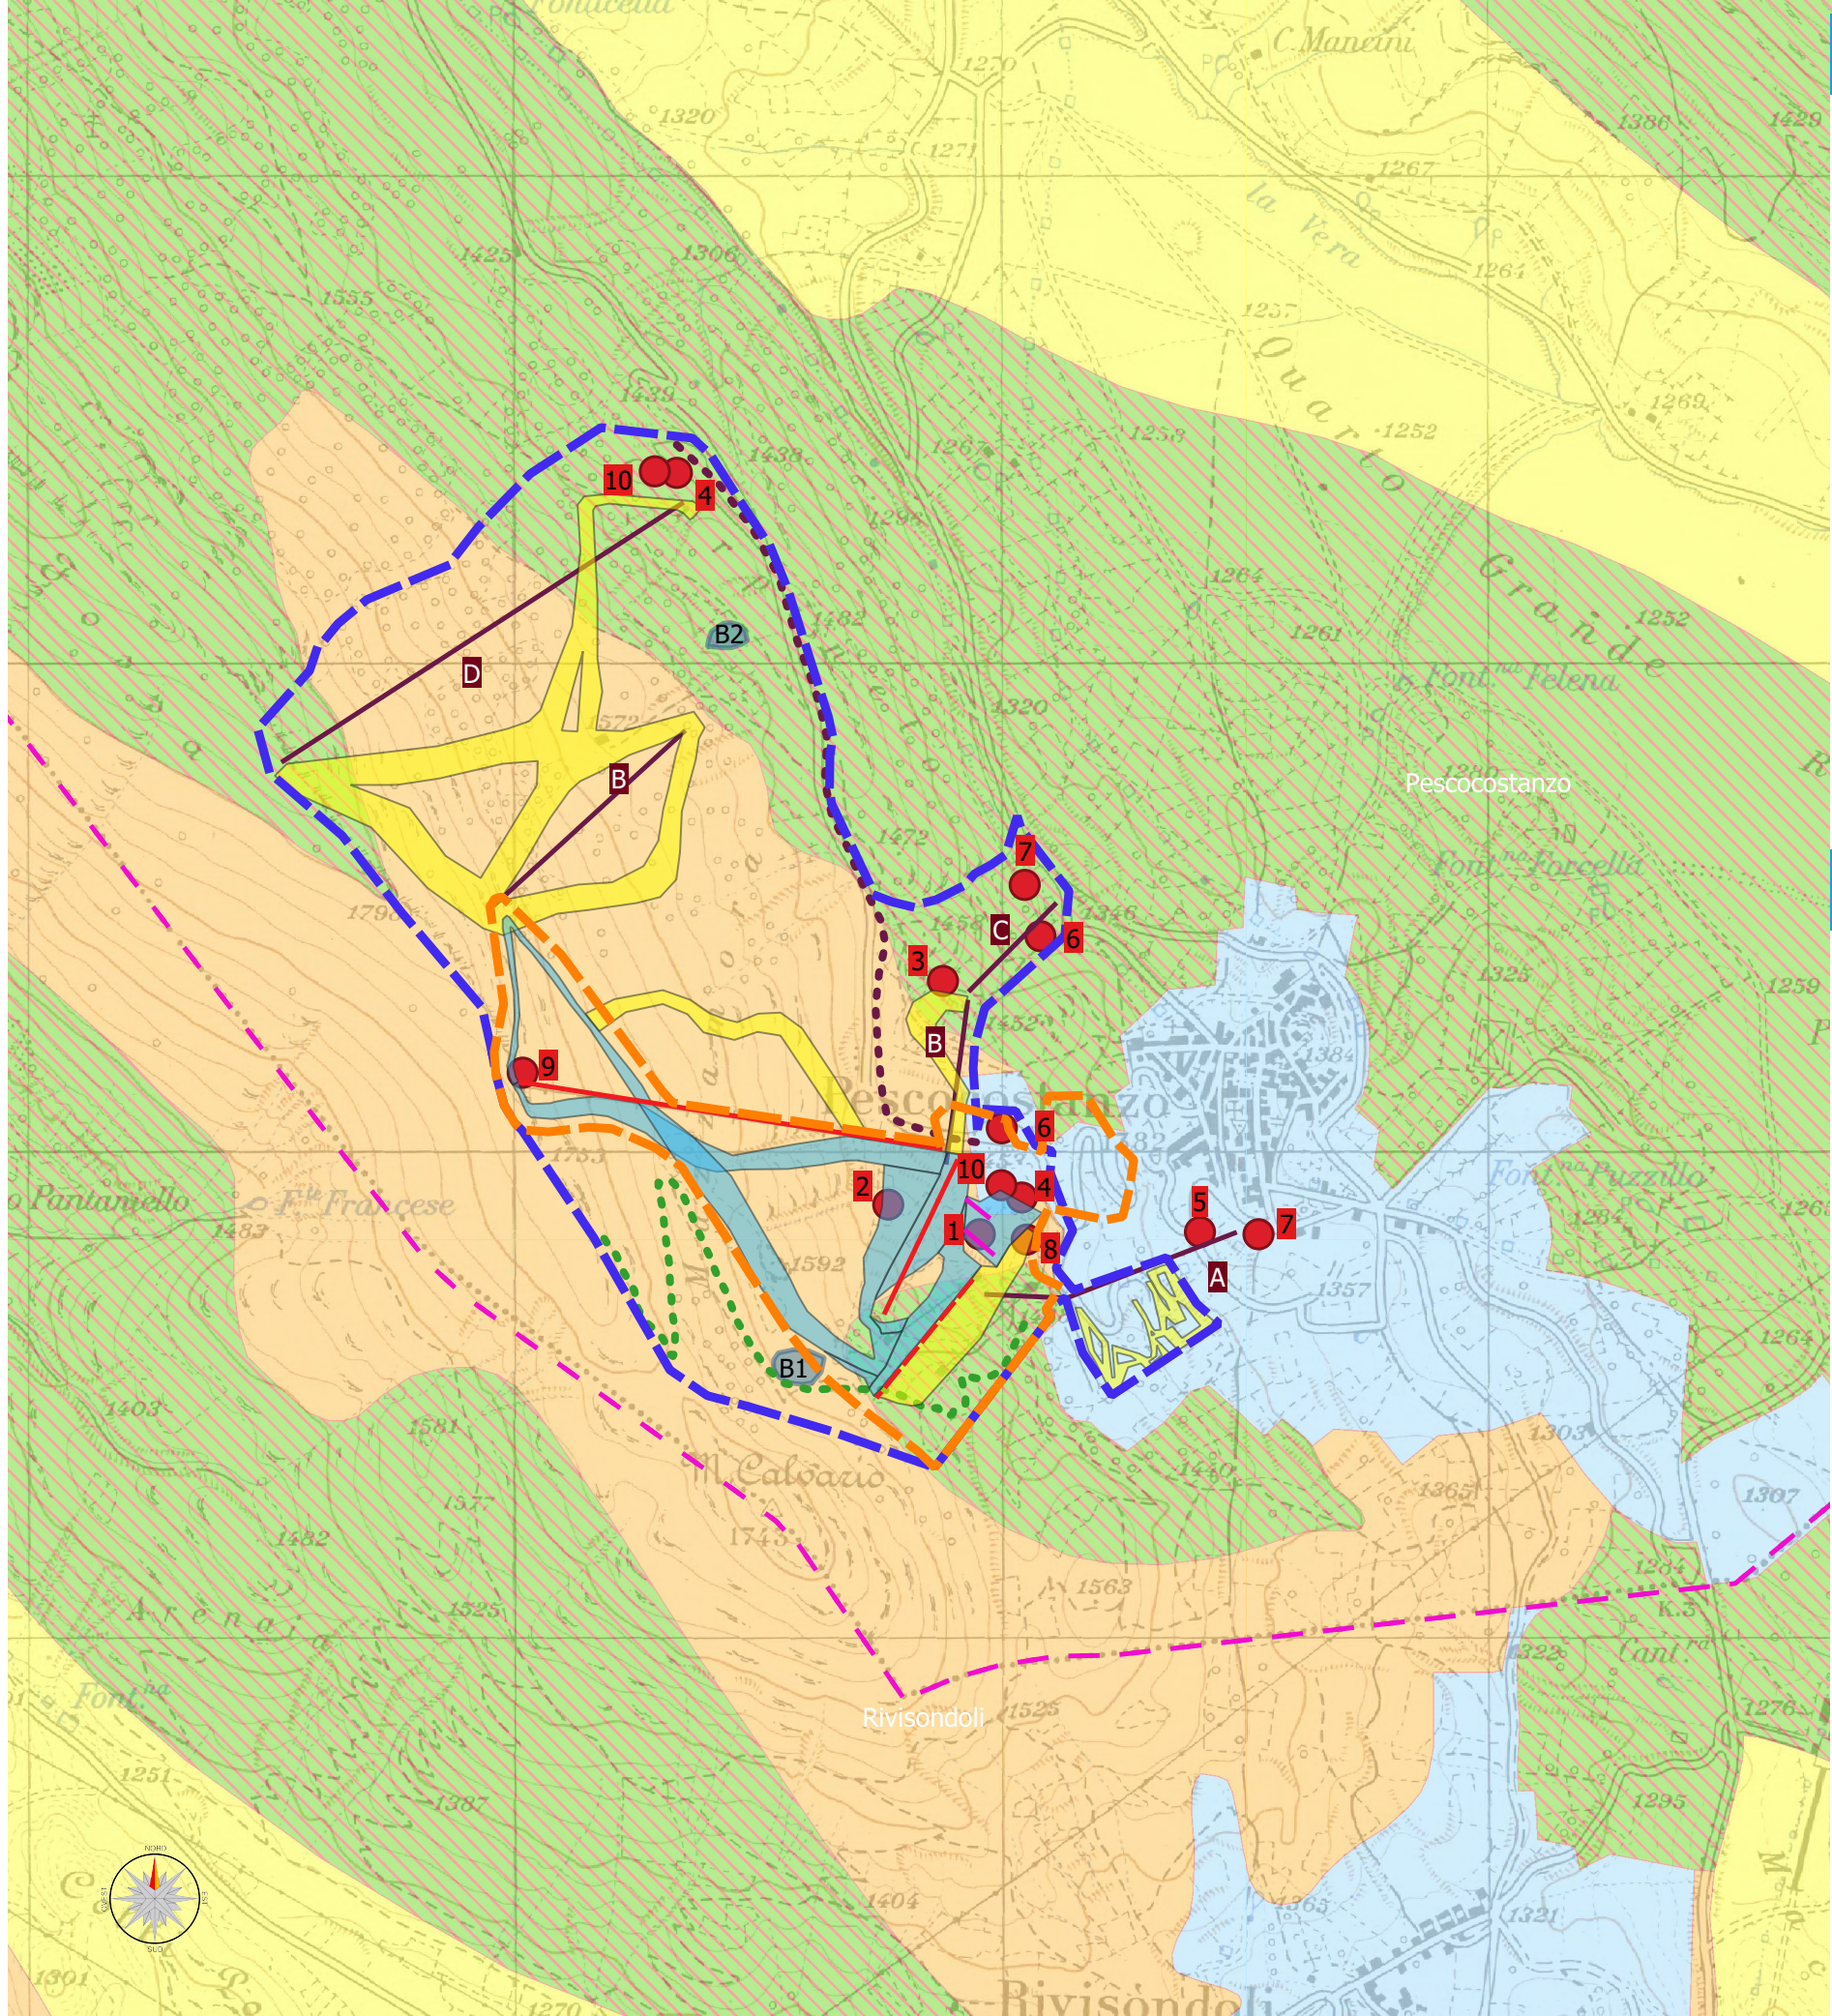

LEGENDA

CONFINI COMUNALI

AREA SCIABILE ATTREZZATA ESISTENTE VALLE FURA

IMPIANTI

DISMESSO

IN ESERCIZIO

PISTE

TAPPETI

TAPPETO

PIANO REGIONALE PAESISTICO

A1 - Conservazione integrale

A2 - Conservazione Parziale

B1 - Trasformabilità mirata

C1 - Trasformazione Condizionata

D Trasformazione a Regime Ordinario

Area di particolare complessità e piani di dettaglio (art6. NTC del P.R.P.)

LEGENDA INTERVENTI PROPOSTI - Comune di Pescocostanzo

AREA SCIABILE ATTREZZATA VALLE FURA - PROPOSTO

PISTE SCI ALPINISMO PROPOSTO

IMPIANTI A FUNE PROPOSTI

A - CABINOVIA

B - SEGGIOVIA

C - SEGGIOVIA QUADRI POSTO

D - SEGGIOVIA QUADRIPOSTO

INTERVENTI PROPOSTI

1 - CAMPO SCUOLA

2 - CAMPO SNOW PARK

3 - IMPIANTO INNEVAMENTO

4 - NUOVA BAITA

5 - NUOVA STRUTTURA

6 - NUOVO PUNTO SERVIZI

7 - PARCHEGGI MULTIPIANO

8 - PARCO GIOCHI

9 - RISTRUTTURAZIONE BAITA ESISTENTE

10 - STRUTTURA PER GARAGE E SERVIZI

B1/B2 INVASO ARTIFICIALE PER INNEVAMENTO PROPOSTO

INTERVENTI PROPOSTI

REALIZZAZIONE BIKE PARK - BICI E DISABILITA'

RIQUALIFICAZIONE STRADA E PARCHEGGI



LEGENDA

- CONFINI COMUNALI
- AREA SCIABILE ATTREZZATA ESISTENTE
- IMPIANTI
 - DISMESSO
 - IN ESERCIZIO
- PISTE
 - PISTE
- TAPPETI
 - TAPPETO
- PARCO NAZIONALE DELLA MAJELLA
 - A - Riserva integrale
 - B - Riserva integrale orientata
 - C - Area di protezione
 - D1 - Insediamenti turistici esistenti da riorganizzare
 - D2 - Insediamenti normati dagli strumenti urbanistici

LEGENDA INTERVENTI PROPOSTI - Comune di Pescocostanzo

- AREA SCIABILE ATTREZZATA - PROPOSTA
- PISTE SCI ALPINISMO PROPOSTE
- IMPIANTI A FUNE PROPOSTE
 - A - CABINOVIA
 - B - SEGGIOVIA
 - C - SEGGIOVIA QUADRI POSTO
 - D - SEGGIOVIA QUADRIPOSTO
- INTERVENTI PROPOSTI
 - 1 - CAMPO SCUOLA
 - 2 - CAMPO SNOW PARK
 - 3 - IMPIANTO INNEVAMENTO
 - 4 - NUOVA BAITA
 - 5 - NUOVA STRUTTURA
 - 6 - NUOVO PUNTO SERVIZI
 - 7 - PARCHEGGI MULTIPIANO
 - 8 - PARCO GIOCHI
 - 9 - RISTRUTTURAZIONE BAITA ESISTENTE
 - 10 - STRUTTURA PER GARAGE E SERVIZI
 - B1/B2 INVASO ARTIFICIALE PER INNEVAMENTO PROPOSTO
- INTERVENTI PROPOSTI
 - REALIZZAZIONE BIKE PARK - BICI E DISABILITA'
 - RIQUALIFICAZIONE STRADA E PARCHEGGI



LEGENDA


- CONFINI COMUNALI
- AREA SCIABILE ATTREZZATA ESISTENTE
- IMPIANTI
 - DISMESSO
 - IN ESERCIZIO
- PISTE
- TAPPETI
 - TAPPETO
- SIC-ZSC-ZPS
 - SIC
 - ZSC
 - ZPS

LEGENDA INTERVENTI PROPOSTI - Comune di Pescocostanzo

- AREA SCIABILE ATTREZZATA - PROPOSTO
- PISTE SCI ALPINISMO PROPOSTE
- IMPIANTI A FUNE PROPOSTI
 - A - CABINOVIA
 - B - SEGGIOVIA
 - C - SEGGIOVIA QUADRI POSTO
 - D - SEGGIOVIA QUADRIPOSTO
- INTERVENTI PROPOSTI
 - 1 - CAMPO SCUOLA
 - 2 - CAMPO SNOW PARK
 - 3 - IMPIANTO INNEVAMENTO
 - 4 - NUOVA BAITA
 - 5 - NUOVA STRUTTURA
 - 6 - NUOVO PUNTO SERVIZI
 - 7 - PARCHEGGI MULTIPIANO
 - 8 - PARCO GIOCHI
 - 9 - RISTRUTTURAZIONE BAITA ESISTENTE
 - 10 - STRUTTURA PER GARAGE E SERVIZI
 - B1/B2 INVASO ARTIFICIALE PER INNEVAMENTO PROPOSTO
- INTERVENTI PROPOSTI
 - REALIZZAZIONE BIKE PARK - BICI E DISABILITA'
 - RIQUALIFICAZIONE STRADA E PARCHEGGI

ZPS - Parco Nazionale della Majella
IT7140129

SIC - Majella Sud Ovest
IT7110204

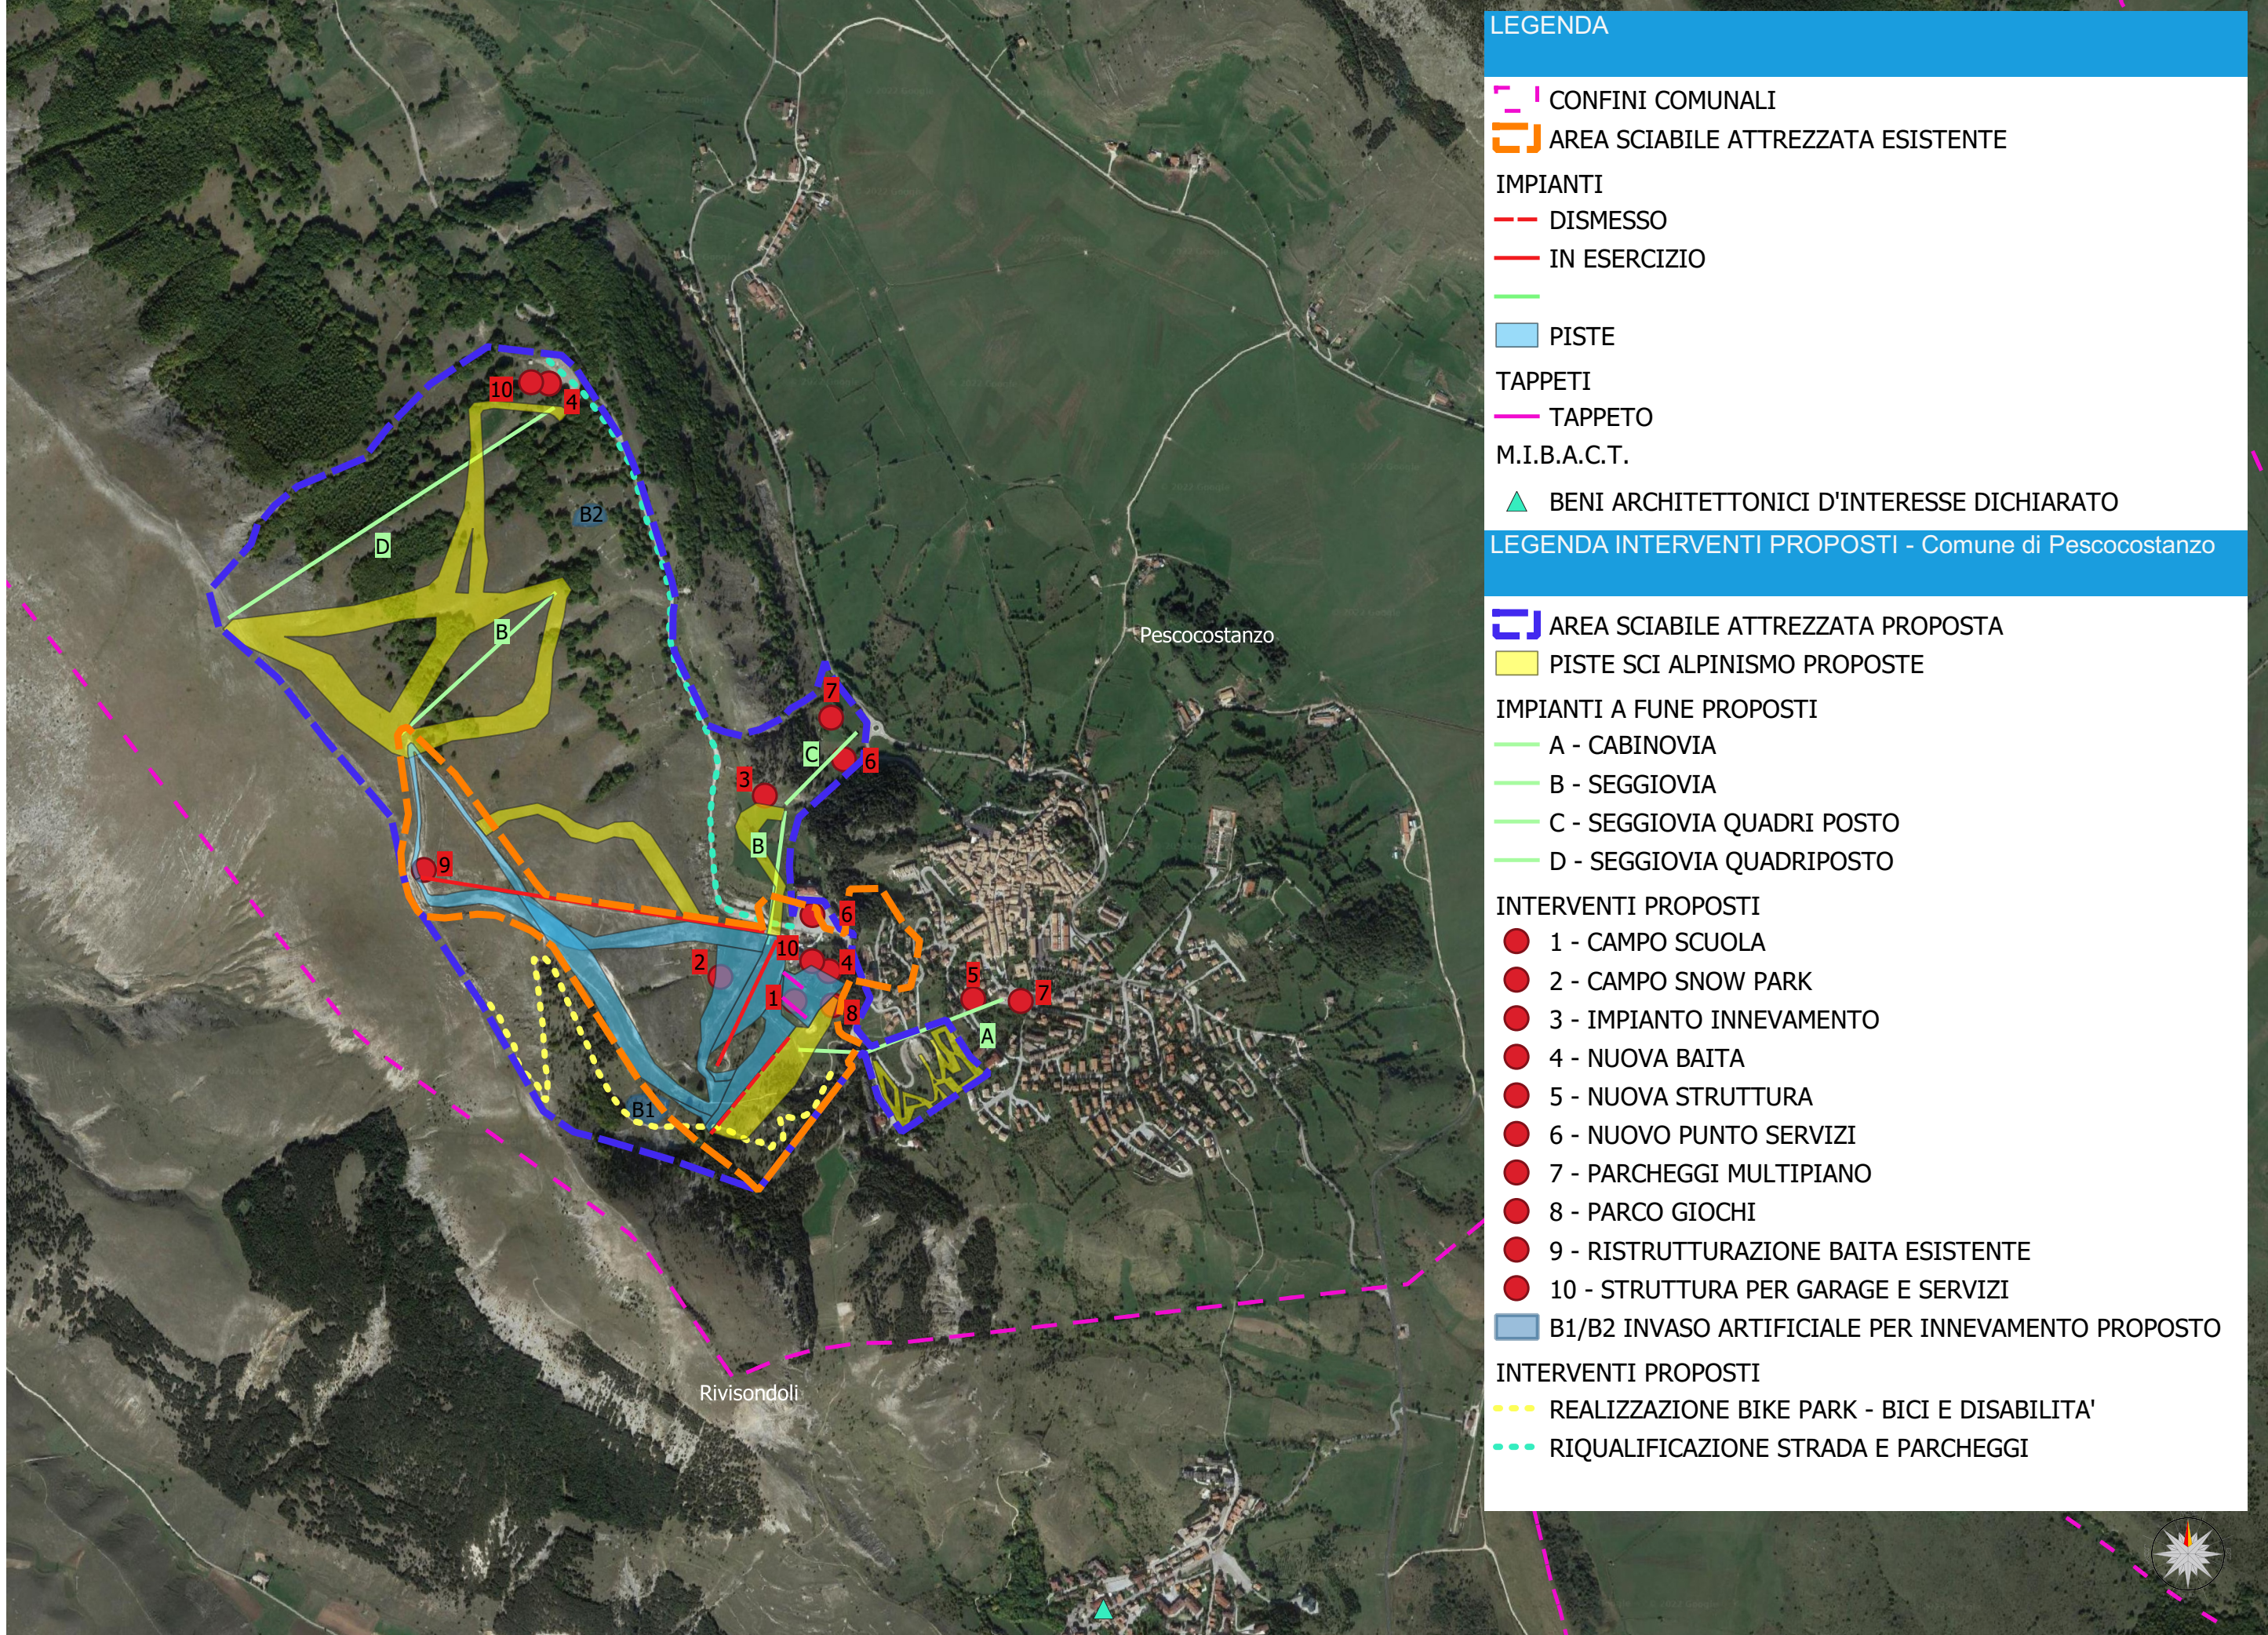



LEGENDA

- CONFINI COMUNALI
- AREA SCIABILE ATTREZZATA ESISTENTE
- IMPIANTI
 - DISMESSO
 - IN ESERCIZIO
- PISTE
- TAPPETI
 - TAPPETO
- M.I.B.A.C.T.
 - BENI ARCHITETTONICI D'INTERESSE DICHIARATO

LEGENDA INTERVENTI PROPOSTI - Comune di Pescocostanzo

- AREA SCIABILE ATTREZZATA PROPOSTA
- PISTE SCI ALPINISMO PROPOSTE
- IMPIANTI A FUNE PROPOSTI
 - A - CABINOVIA
 - B - SEGGIOVIA
 - C - SEGGIOVIA QUADRI POSTO
 - D - SEGGIOVIA QUADRIPOSTO
- INTERVENTI PROPOSTI
 - 1 - CAMPO SCUOLA
 - 2 - CAMPO SNOW PARK
 - 3 - IMPIANTO INNEVAMENTO
 - 4 - NUOVA BAITA
 - 5 - NUOVA STRUTTURA
 - 6 - NUOVO PUNTO SERVIZI
 - 7 - PARCHEGGI MULTIPIANO
 - 8 - PARCO GIOCHI
 - 9 - RISTRUTTURAZIONE BAITA ESISTENTE
 - 10 - STRUTTURA PER GARAGE E SERVIZI
 - B1/B2 INVASO ARTIFICIALE PER INNEVAMENTO PROPOSTO
- INTERVENTI PROPOSTI
 - REALIZZAZIONE BIKE PARK - BICI E DISABILITA'
 - RIQUALIFICAZIONE STRADA E PARCHEGGI

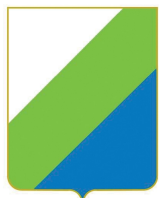

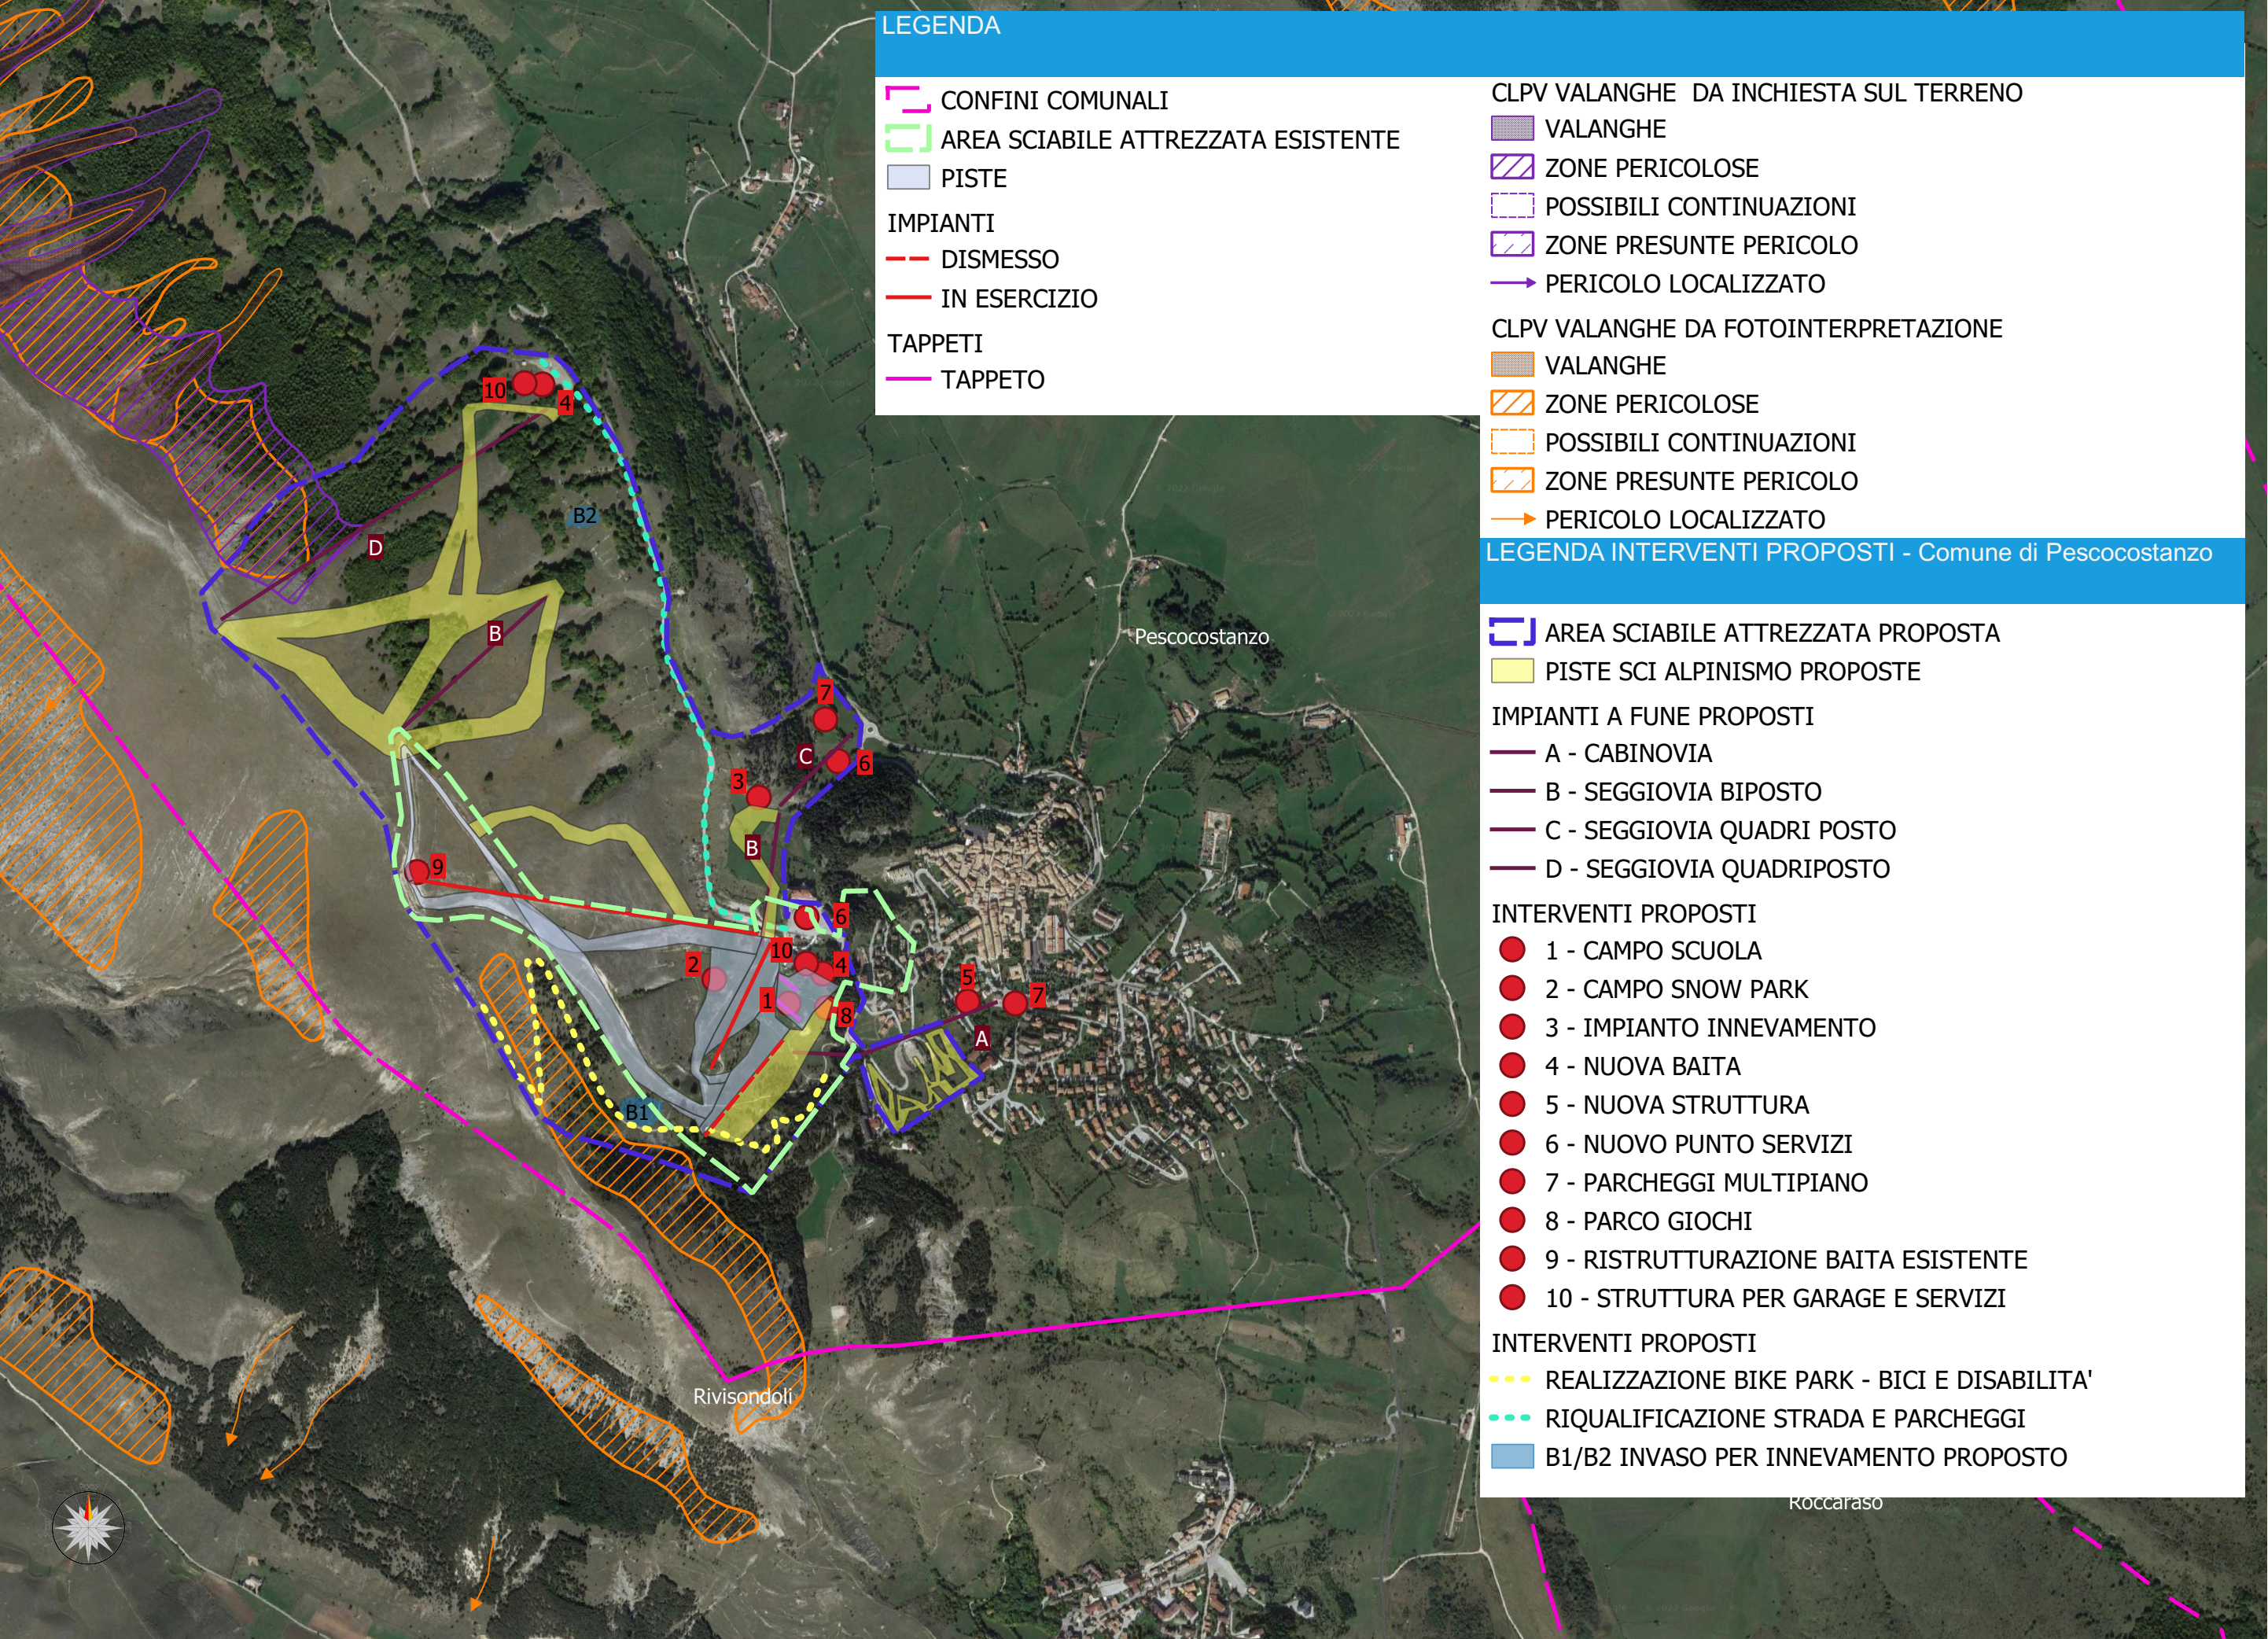

Carta di Localizzazione dei Pericoli da Valanghe (C.L.P.V.)