



SEZIONE AT2341

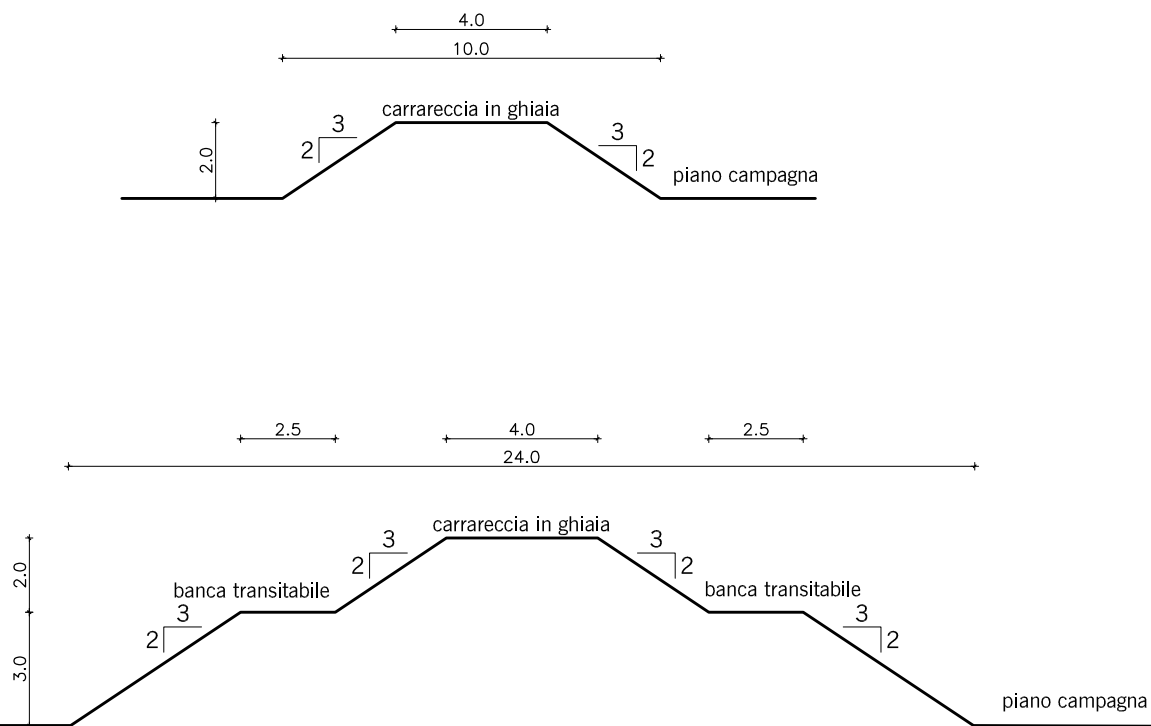


Sezioni tipo delle arginature




SEZIONE AT2411

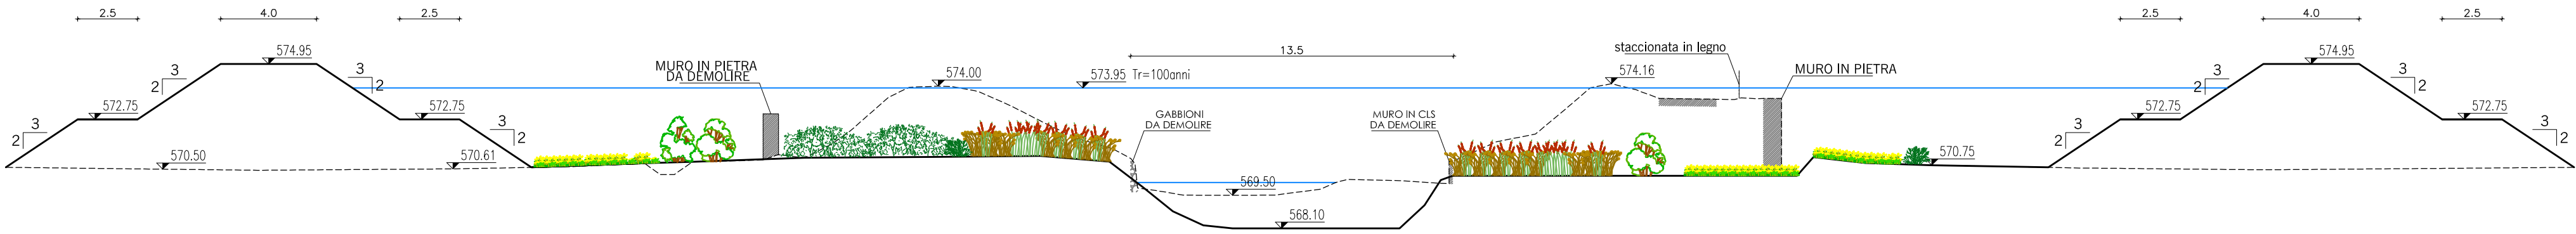

SEZIONE AT3170

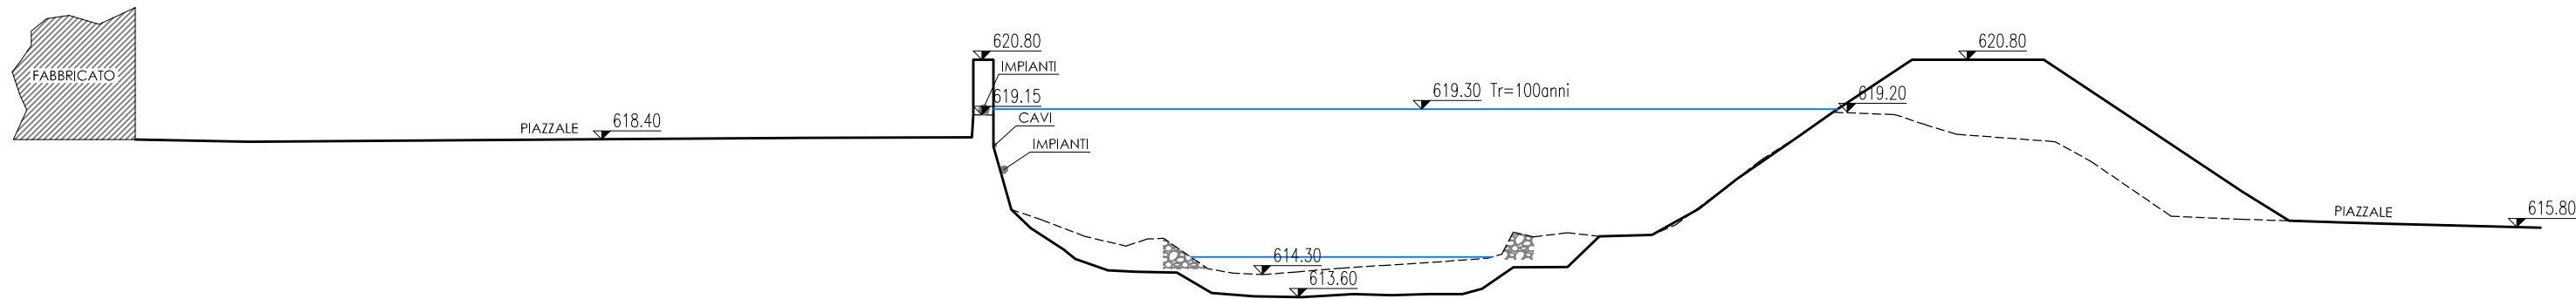

SEZIONE AT4021

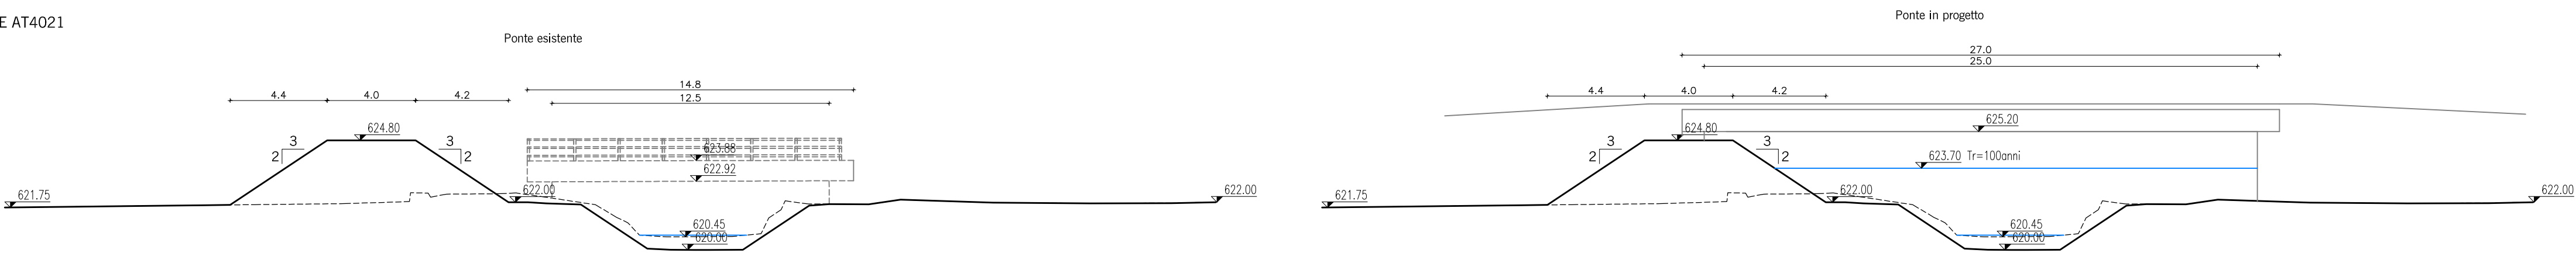

IL COMMISSARIO DELEGATO


PER FRONTEGGIARE LA CRISI DI NATURA SOCIO-ECONOMICA-AMBIENTALE DETERMINATASI NELL'ASTA FLUVIALE DEL BACINO DEL FIUME ATERNO. ORDINANZA DEL PRESIDENTE DEL CONSIGLIO DEI MINISTRI 09.03.2006 N. 3504 PUBBLICATA SULLA G.U. DEL 17 MARZO 2006, N. 64

EMERGENZA SOCIO ECONOMICA-AMBIENTALE DEL BACINO DEL FIUME ATERNO-PESCARA

OPERE PER LA SICUREZZA IDRAULICA E LA RIQUALIFICAZIONE AMBIENTALE DEL TORRENTE RAIO E DEL FIUME ATERNO DALL'AQUILA A MOLINA ATERNO

3° LOTTO - INTERVENTI SUL FIUME ATERNO

PROGETTO PRELIMINARE

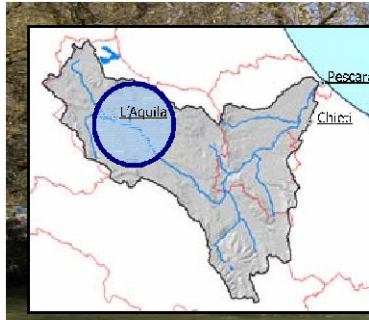

ELABORATO N.

4.5.2

SCALA

1:200

CODICE DOCUMENTO

0508PP3L040502


FILE

0508PP3L0405_00.dwg

TITOLO

Sezioni Tipo

PROGETTAZIONE ASSOCIAZIONE TEMPORANEA DI IMPRESE

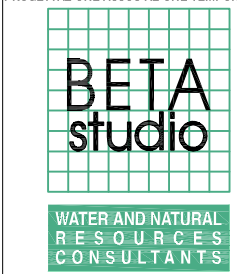

Capogruppo mandatario:
BETA Studio s.r.l. - via Guido Rossa 29/A
35020 Ponte S.Nicolo' (Padova) ITALIA
Tel. + 39 049 8961120 - Fax +39 049 8961090
info@betastudio.it - www.betastudio.it

REV.	DATA	PRIMA EMISSIONE	MODIFICATO	ING. R. Bortolotti	ING. G. Franchi	ING. M. Ciccato
0	29.05.2009					

LEGENDA

----- Stato di fatto - profilo del terreno

----- Stato di fatto - ponte

----- Stato di progetto - profilo del terreno

----- Stato di progetto - ponte