

ELABORATO N. **4.5.1** TITOLO **Sezioni Tipo**

SCALA **1:200**

CODICE DOCUMENTO **0508PP3L040501**

FILE **0508PP3L0405_00.dwg**

PROGETTAZIONE ASSOCIAZIONE TEMPORANEA DI IMPRESE

BETA studio WATER AND NATURAL RESOURCES CONSULTANTS


HR Wallingford Working with water

Capogruppo mandatario:
BETA Studio s.r.l. - via Guido Rossa 29/A
35020 Ponte S. Nicolò (Padova) ITALIA
Tel. + 39 049 8961120 - Fax +39 049 8961090
info@betastudio.it - www.betastudio.it


LEGENDA

- Stato di fatto - profilo del terreno
- Stato di progetto - profilo del terreno


SEZIONE AT2270

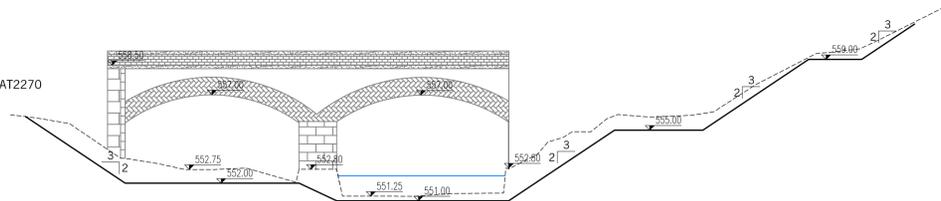


SEZIONE AT2271

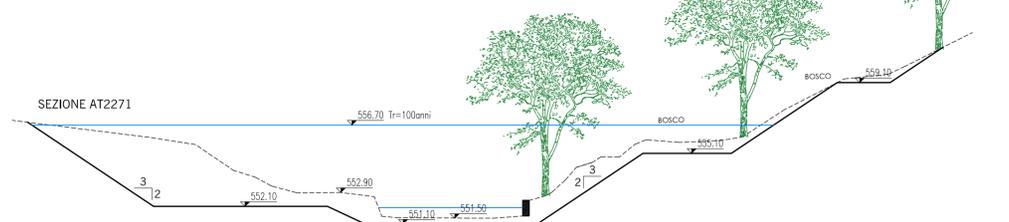


SEZIONE AT2280

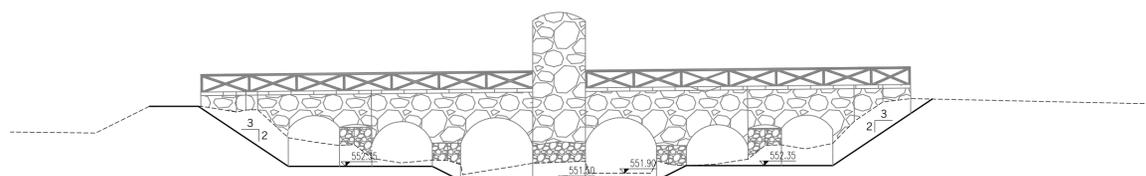

SEZIONE AT2281

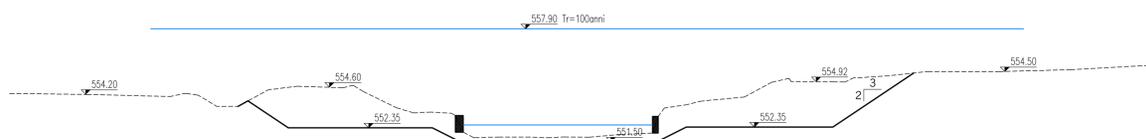

SEZIONE AT2290

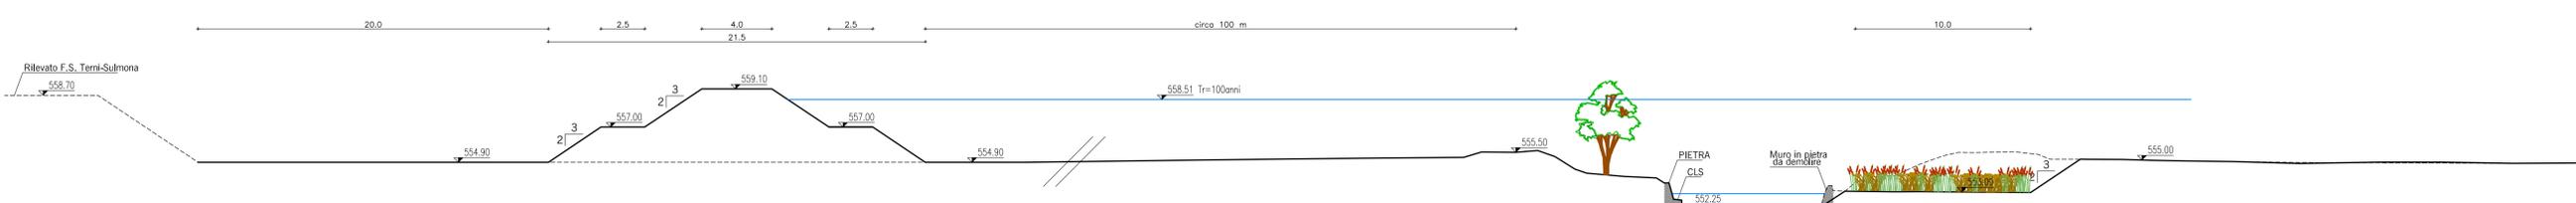

SEZIONE AT2300

