IMPIANTI	
FASCIA DI VINCOLO PREORDINATO ALL'ESPROPRIO COINCIDENTE CON LA FASCIA DI SERVITU'	1806 mq
STRADE DI ACCESSO	
STRADE ESISTENTI	

TABELLA DELLE ANNOTAZIONI

DATI DI COSTRUZIONE

PRESSIONE DI PROGETTO 75 bar (NUOVA LINEA)
PRESSIONE DI PROGETTO 70 bar (VARIANTE)
PRESSIONE MASSIMA DI ESERCIZIO (MOP) 70 bar
GRADO DI UTILIZZAZIONE DICHIARATO f - 0.57
DIAMETRO PREVALENTE = 100 (DN)

REALIZZATO IN CONFORMITA' AL D.M. 17/04/2008
CONFORMITA' AL D.M NUMERO 17/04/2008
PER MODIFICHE REALIZZATE SUCCESSIVAMENTE

RIVESTIMENTO GIUNTI DI SALDATURA
Fasce termorestringenti

DATI GENERALI

DN 100 SP 5.2 [UNI-EN]

LUNGHEZZA TOTALE 45,00 m

PLANIMETRIA 1:1.000

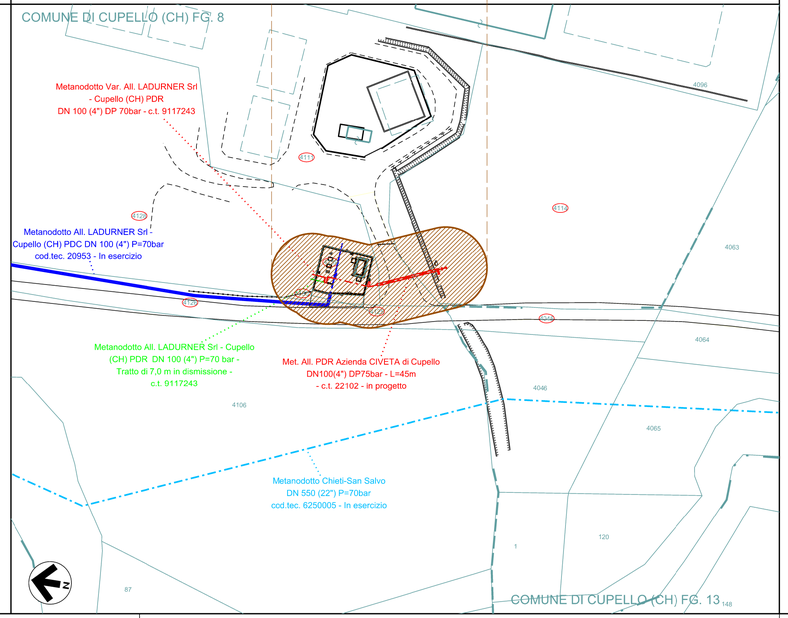

LEGENDA

SIMBOLOGIA TEMATICA

Fascia di vincolo preordinato all' esproprio (v.p.e.) coincidente con la fascia di servitu'

Ampliamento impianto esistente

Strade di accesso definitive

SIMBOLOGIA DI LINEA

20953 - METANODOTTO ALLACCIAMENTO LADURNER SRL CUPELLO (CH) PDC DN 100 (4") P=70 bar (in esercizio)

6250005 - METANODOTTO CHIETI - SAN SALVO DN 550 (22") P=70bar (in esercizio)

Metanodotto Var. All. LADURNER Srl - Cupello (CH) PDR DN 100 (4") DP 70 bar - c.t. 9117243 - in progetto

MET. ALL. PDR AZIENDA CIVETA DI CUPELLO DN 100(4") DP 75 bar - c.t. 22102 - in progetto

TUBO DI PROTEZIONE IN PROGETTO

BASE CATASTALE

Vn VERTICE

Pn PICCHETTO

DISEGNI DI RIFERIMENTO | N.

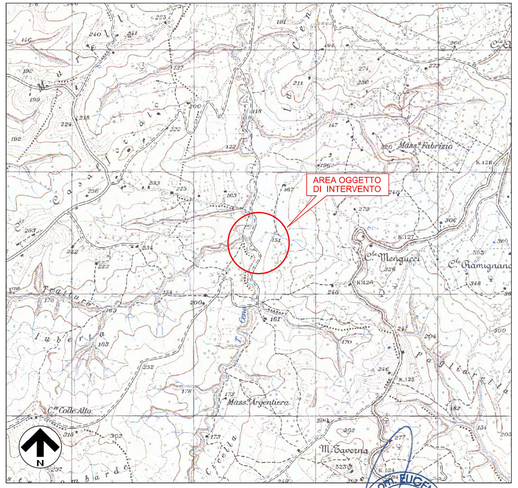

COROGRAFIA Scala 1:25.000

REV	DATA	DESCRIZIONE	ELABORATO	VERIFICATO	APPROVATO
2	20/02/2026	Emissione per A.U. 327/01	CERRATO	GALLUZZO	MAUTONE
1	14/01/2026	II Emissione per commenti	CERRATO	GALLUZZO	MAUTONE
0	22/09/2025	Emissione per commenti	CERRATO	GALLUZZO	MAUTONE

Proprietario: snam

Progettista: SOLETI Studio Associato per la ingegneria ed architettura ed ambiente

Disegno 16-SOR-384-VPE

MET. ALL. AZIENDA CIVETA DI CUPELLO (CH) - PDR
DN 100 (4") DP 75 bar

Revisione 2

Comm. NQ/R25191/R-L01

Cod. tec. 22102

PLANIMETRIA CON VPE

Scala 1:1000

Il presente disegno e' di proprieta' aziendale - La Societa' tutelera' i propri diritti a termine di legge.

Il presente disegno e' di proprieta' aziendale - La Societa' tutelera' i propri diritti a termine di legge.