DN 100 (4") - MOP 12 bar - ACC. CARBONIO	DIAMETRO CONDOTTA, MOP E MATERIALE
-1,10 -1,00 -1,20 -1,10 -1,50 -1,30 -1,30 -3,00 -3,00 -1,50	COPERTURA DELLA CONDOTTA
NODO 6500 - CAM.18 - PIDI 8D / NODO 6520 - CABINA FARSURA	IMPIANTI
FOSSO SEMINARIO - DIS.D-AT-A-1304_1 / FIUME PESCARA - DIS.D-AT-A-1304_2	ATTRAVERSAMENTO CORSI D'ACQUA
DIS.D-AT-A-1302_2	ATTRAVERSAMENTO STRADE
Ponte Aereo L=93,74	OPERE PARTICOLARI
TRATTO N° 1 - L = 450,73 m / TRATTO N° 3 - L = 201,31	TRATTO DI METANODOTTO DA DISMETTERE E RIMUOVERE CON SCAVO A CIELO APERTO
TRATTO N° 2 - L = 290,70 m / TRATTO N° 4 - L = 22,34 m	TRATTO DI METANODOTTO DA DISMETTERE E LASCIARE IN OPERA PREVIO INTASAMENTO

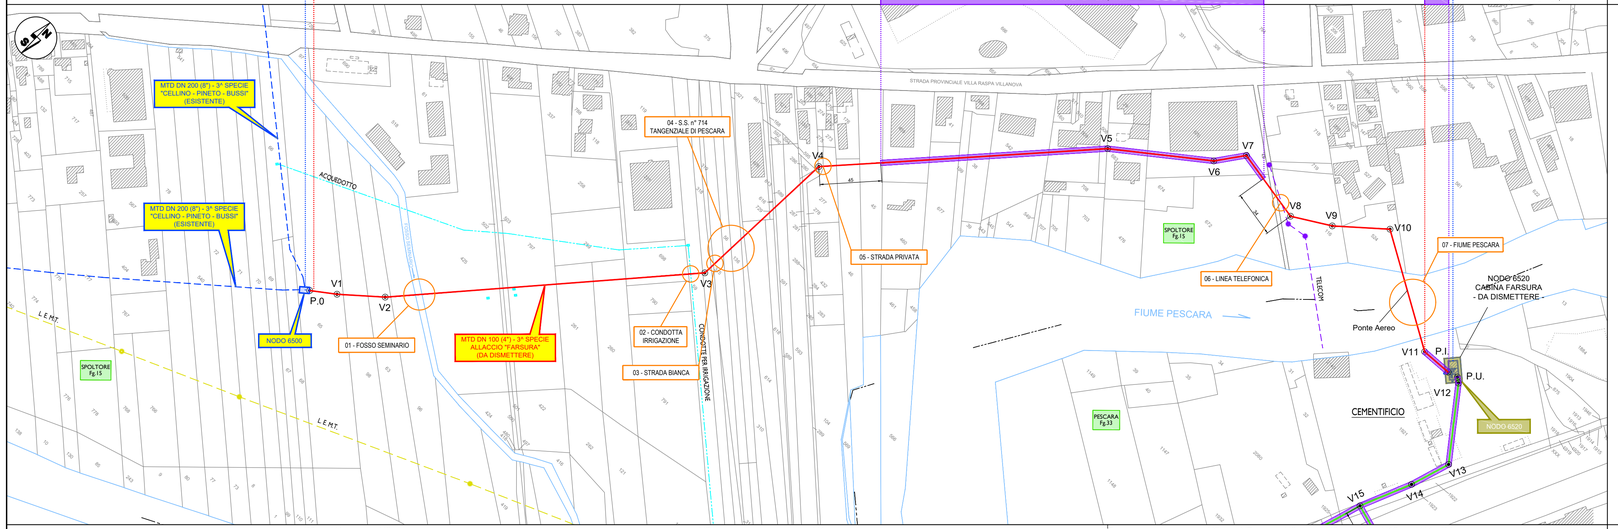

LEGENDA :

- VX — VERTICE
- MTD "CELLINO-PINETO-BUSSI" - ESISTENTE IN ESERCIZIO DN 200 (8") - MOP = 12 bar - 3ª Specie
- MTD "ALLACCIO FARSURA" - DA DISMETTERE DN 100 (4") - MOP = 12 bar - 3ª Specie - TRATTO DA RIMUOVERE
- MTD "ALLACCIO FARSURA" - DA DISMETTERE DN 100 (4") - MOP = 12 bar - 3ª Specie - TRATTO DA INTASARE
- MTD "ALLACCIO FATER" - DA DISMETTERE DN 100 (4") - MOP = 12 bar - 3ª Specie - TRATTO DA RIMUOVERE
- MTD "ALLACCIO FATER" - DA DISMETTERE DN 100 (4") - MOP = 12 bar - 3ª Specie - TRATTO DA INTASARE
- IMPIANTI ESISTENTI - IN ESERCIZIO
- IMPIANTI ESISTENTI - DA DISMETTERE
- PALO LINEA ELETTRICA AEREA
- LINEA ELETTRICA AEREA
- PALO LINEA TELEFONICA AEREA
- LINEA TELEFONICA AEREA
- PALO ILLUMINAZIONE PUBBLICA
- ACQUEDOTTO / CONDOTTA IRRIGAZIONE
- PRESA IRRIGAZIONE
- POZZETTO ACQUEDOTTO

VERTICE / PICCHETTO	P0	V1	V2	V3	V4	V5	V6	V7	V8	V9	V10	V11	P.I.
PROGRESSIVA CHILOMETRICA (Km)	0,00	20,24	55,65	290,84	405,29	617,65	695,97	720,24	775,37	806,83	849,27	942,74	965,58
DISTANZA PARZIALE ORIZZONTALE (m)		20,24	35,41	253,19	114,45	212,36	78,32	24,27	55,13	31,46	42,44	93,47	22,84

FOGLIO	15	33
COMUNE	SPOLTORE	PESCARA
PROVINCIA	PESCARA	PESCARA

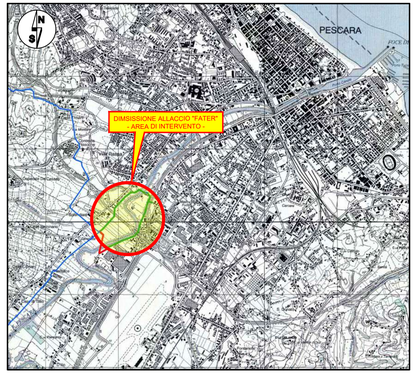

REV.	DATA	DESCRIZIONE	DISEGN.	CONTR.	APPROV.	STATUS
00	SET.'25	EMESSO PER ENTI	LAB	LAB	SGI	.

Società Gasdotti Italia

SOCIETA' GASDOTTI ITALIA S.p.a.

LAB SRL ENGINEERING CONSULTING & DESIGN

PROGETTO:

NUOVO ALLACCIO "FATER"

MTD DN 100 (4") – DP = 12 bar – 3^ Specie

COMUNI DI SPOLTORE (PE) / PESCARA

DISMISSIONE VECCHIO ALLACCIO FATER
PLANIMETRIA CATASTALE
(TRATTO NODO 6500 ÷ NODO 6520)

COMM. .

DIS. N. 5788.001.PC.D.1110

FOGLIO 1 DI 2

SCALA 1:2.000

DATA SET. 2025

SOSTITUISCE IL .

SOSTITUITO DAL .

La S.G.I. si riserva la proprieta' di questo disegno con la proibizione di riprodurlo o trasferirlo a terzi senza autorizzazione scritta.

Filename: 5788.001.PC.D.1110_00A.dwg