



IN CORSO D'OPERA

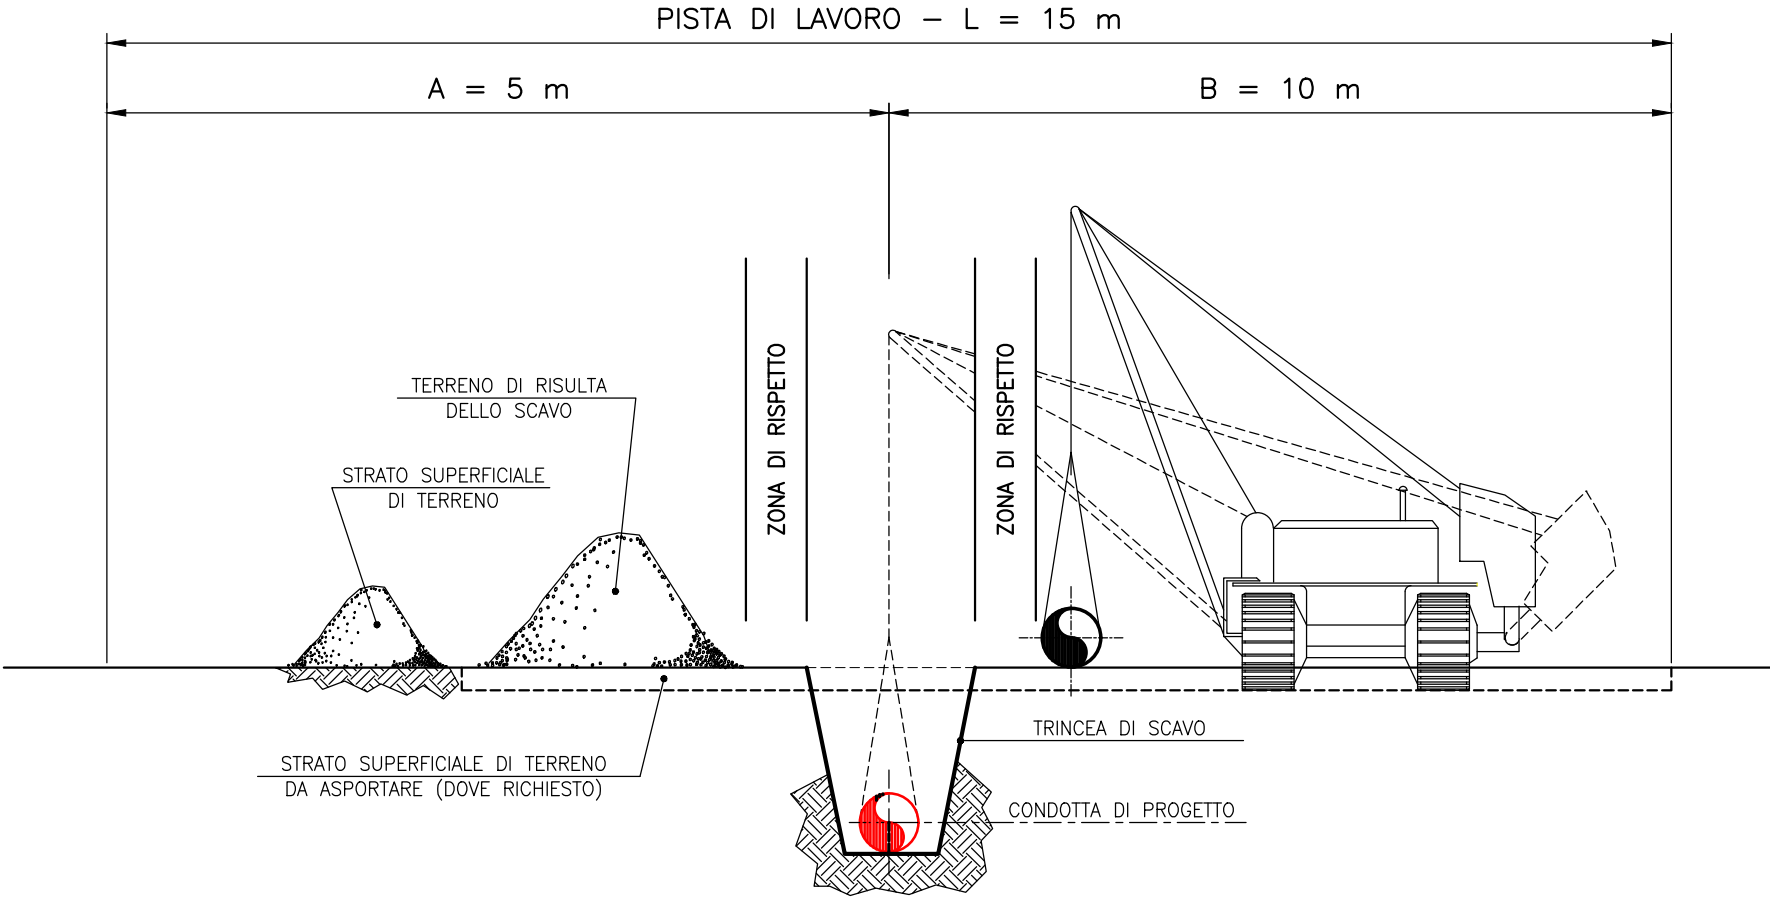

SISTEMAZIONE A LAVORI ULTIMATI

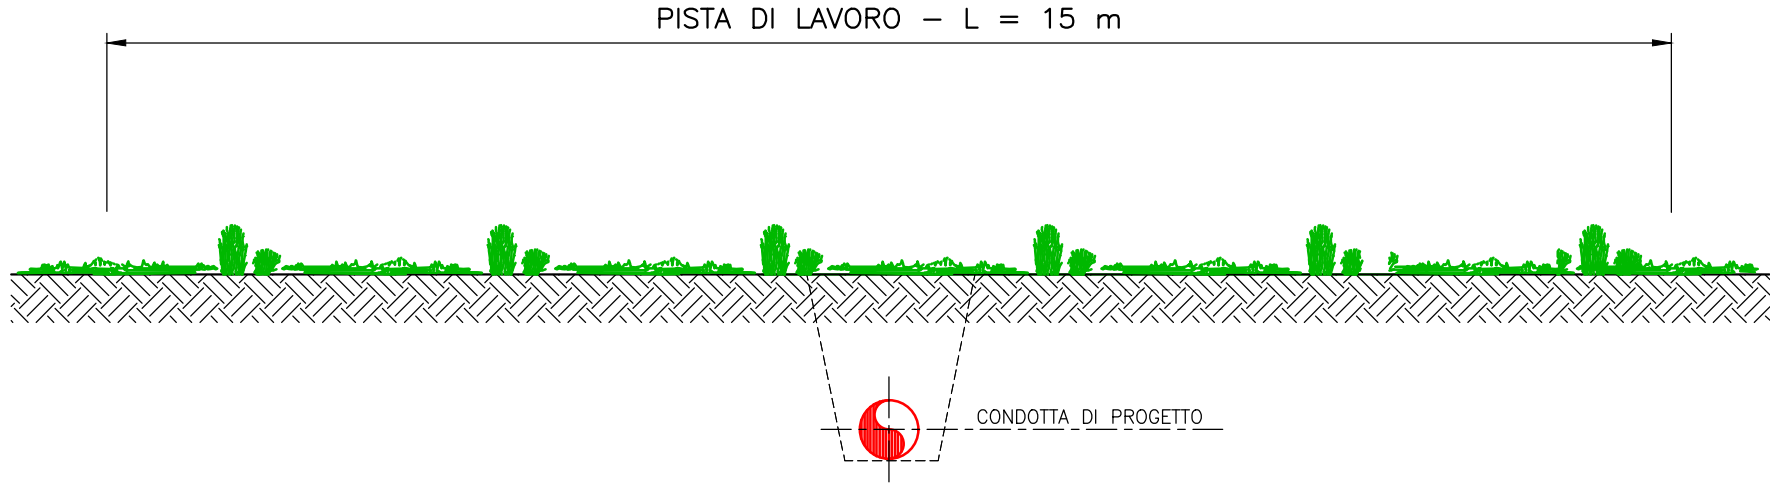

DIAMETRO CONDOTTA		PISTA NORMALE		
DN	inch	A (m)	B (m)	L (m)
50 ÷ 250	2" ÷ 10"	5	10	15

MISURE ESPRESSE IN METRI

00	GIU.'25	EMISSIONE PER ENTI	LAB	LAB	SGI	.
REV.	DATA	DESCRIZIONE	DISEGN.	CONTR.	APPROV.	STATUS
 Società Gasdotti Italia SOCIETA' GASDOTTI ITALIA S.p.a.			 ENGINEERING CONSULTING & DESIGN			
PROGETTO: ALLACCIO BIOMETANO "BIOGAS ENERGY LANCIANO" MTD DN 100 (4") – DP = 75 bar – 1[^] Specie COMUNE DI LANCIANO (CH)			COMM.			.
			DIS. N.			6015.001.STD.D.2001
			FOGLIO	DI	1	1
			SCALA			—
PISTA DI LAVORO "NORMALE" SEZIONE TIPICA			DATA			GIU. 2025
			SOSTITUISCE IL			.
			SOSTITUITO DAL			.
La S.G.I. si riserva la proprietà di questo disegno con la proibizione di riprodurlo o trasferirlo a terzi senza autorizzazione scritta.						