



IN CORSO D'OPERA

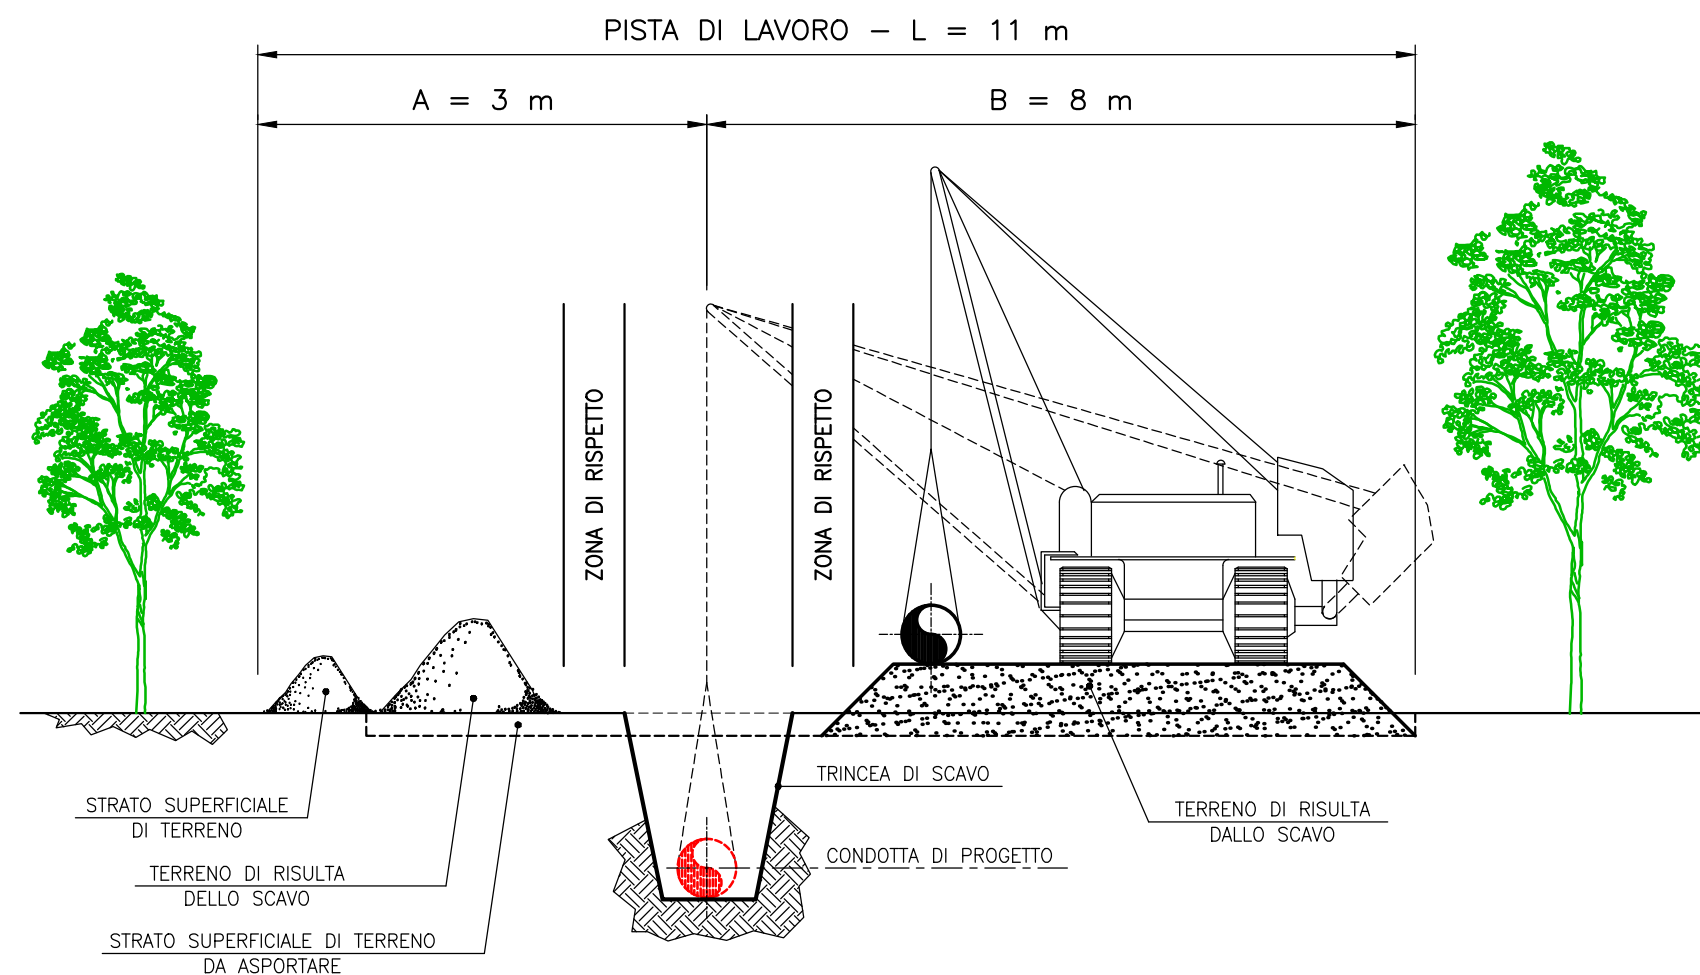

SISTEMAZIONE A LAVORI ULTIMATI

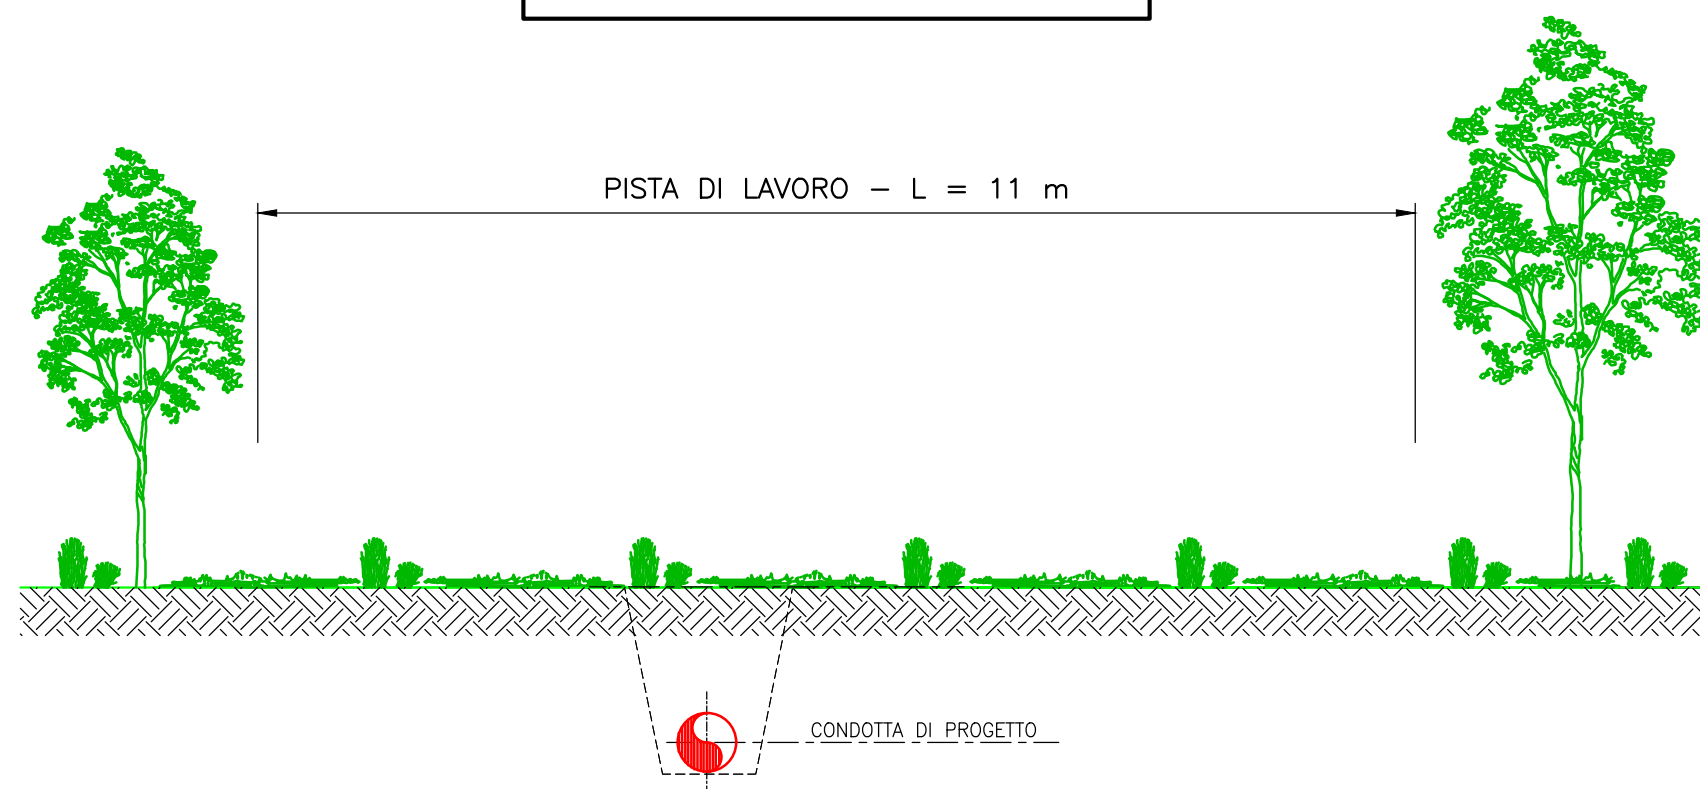

DIAMETRO CONDOTTA		PISTA RISTRETTA		
DN	inch	A (m)	B (m)	L (m)
50 ÷ 250	2" ÷ 10"	3	8	11

MISURE ESPRESSE IN METRI

00	GIU.'25	EMISSIONE PER ENTI	LAB	LAB	SGI	.
REV.	DATA	DESCRIZIONE	DISEGN.	CONTR.	APPROV.	STATUS
 Società Gasdotti Italia			SOCIETA' GASDOTTI ITALIA S.p.a.			 LAB SRL ENGINEERING CONSULTING & DESIGN
PROGETTO: ALLACCIO BIOMETANO "BIOGAS ENERGY LANCIANO" MTD DN 100 (4") – DP = 75 bar – 1 [^] Specie COMUNE DI LANCIANO (CH)			COMM.			
			DIS. N. 6015.001.STD.D.200			
			FOGLIO 1	DI		
			SCALA			
PISTA DI LAVORO "RISTRETTA" SEZIONE TIPICA			DATA GIU. 202			
			SOSTITUISCE IL			
			SOSTITUITO DAL			
La S.G.I. si riserva la proprietà di questo disegno con la proibizione di riprodurlo o trasferirlo a terzi senza autorizzazione scritta.						