


IN CORSO D'OPERA

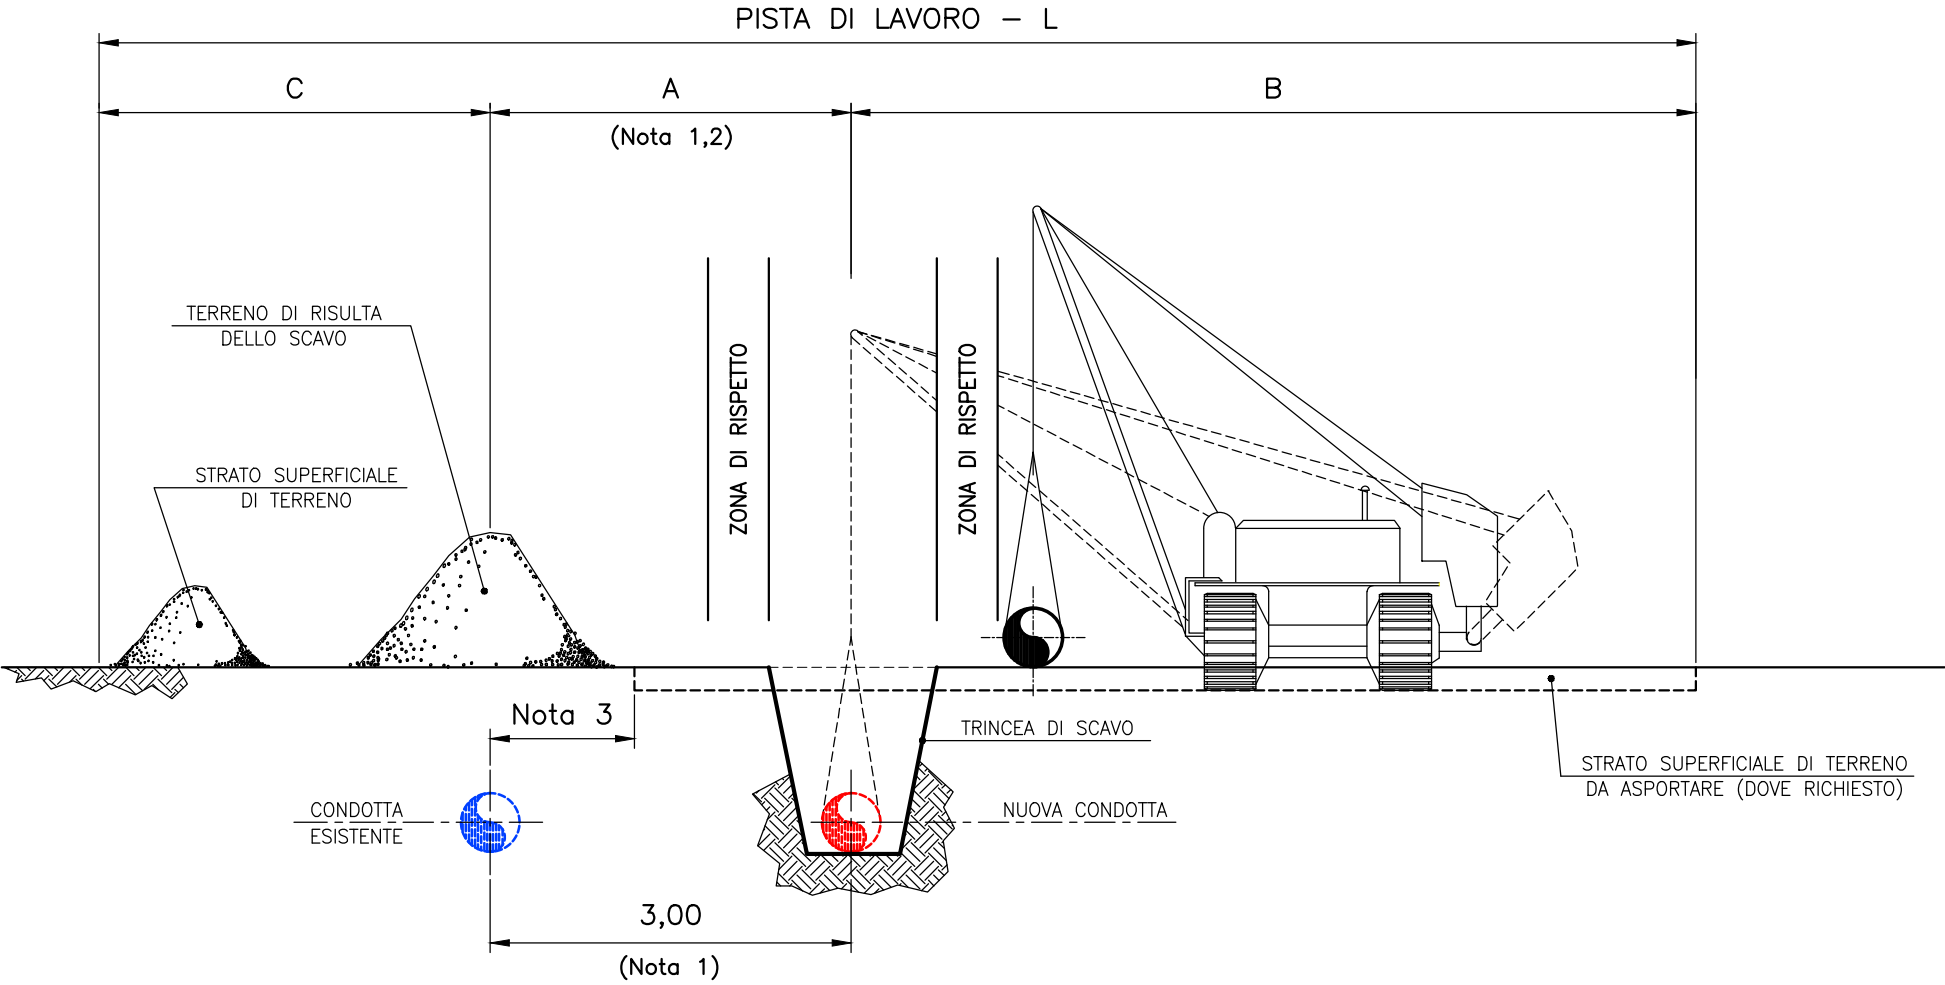


DIAMETRO CONDOTTA		PISTA NORMALE			
mm	inch	A (m)	B (m)	C (m)	L (m)
50-250	2-10	3	10	2	15

NOTE:

- 1) Distanza Minima di Rispetto (salvo diversa indicazione)
- 2) Il limite della fascia A non dovrà superare l'asse della condotta esistente (salvo diversa indicazione)
- 3) Distanza adeguata al fine di non interferire con i manufatti a servizio della condotta esistente (paline di segnalazione, ecc.)

SISTEMAZIONE A LAVORI ULTIMATI

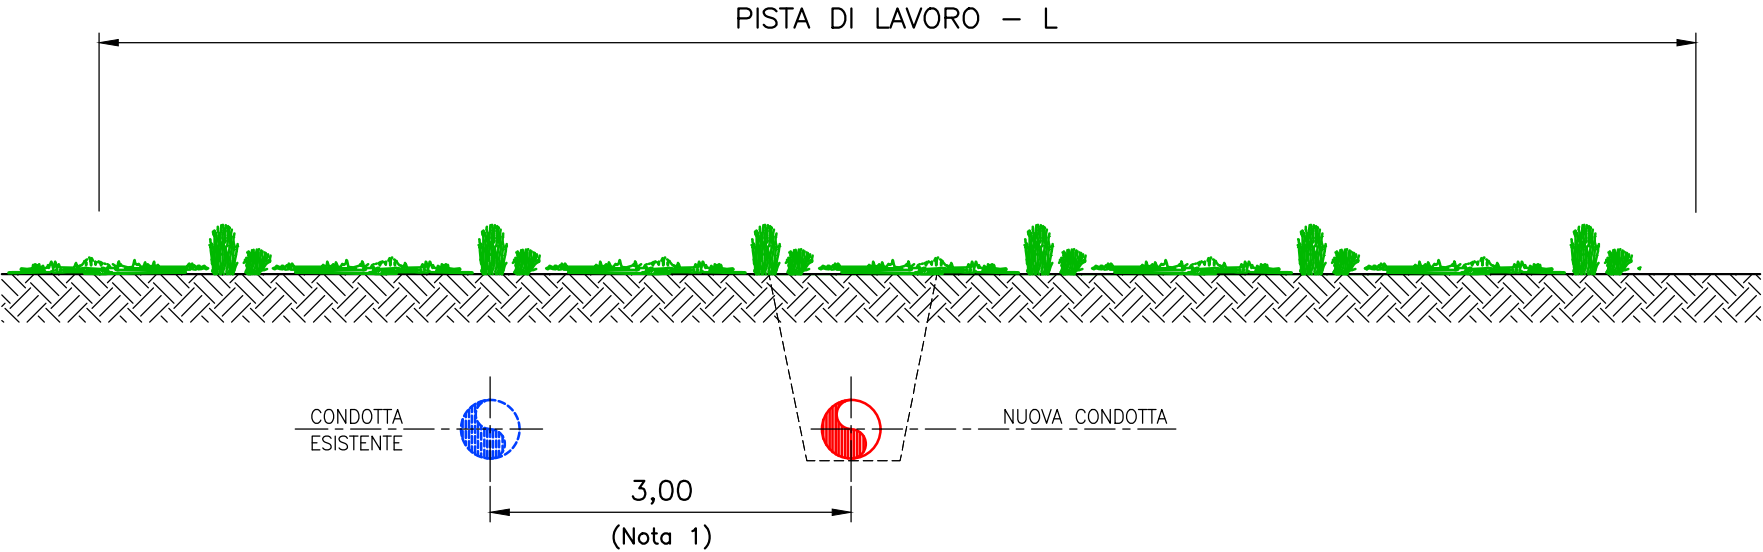

00	GIU.'25	EMISSIONE PER ENTI	LAB	LAB	SGI	.
REV.	DATA	DESCRIZIONE	DISEGN.	CONTR.	APPROV.	STATUS
 Società Gasdotti Italia			SOCIETA' GASDOTTI ITALIA S.p.a.			 LAB SRL ENGINEERING CONSULTING & DESIGN
PROGETTO: ALLACCIO BIOMETANO "BIOGAS ENERGY LANCIANO" MTD DN 100 (4") – DP = 75 bar – 1 [^] Specie COMUNE DI LANCIANO (CH)					COMM.	
					DIS. N.	6015.001.STD.D.2003
					FOGLIO	1
					DI	1
					SCALA	—
PISTA DI LAVORO "NORMALE" — PARALLELISMO METANODOTTO IN ESERCIZIO —					DATA	GIU. 2025
					SOSTITUISCE IL	.
					SOSTITUITO DAL	.
La S.G.I. si riserva la proprietà di questo disegno con la proibizione di riprodurlo o trasferirlo a terzi senza autorizzazione scritta.						