
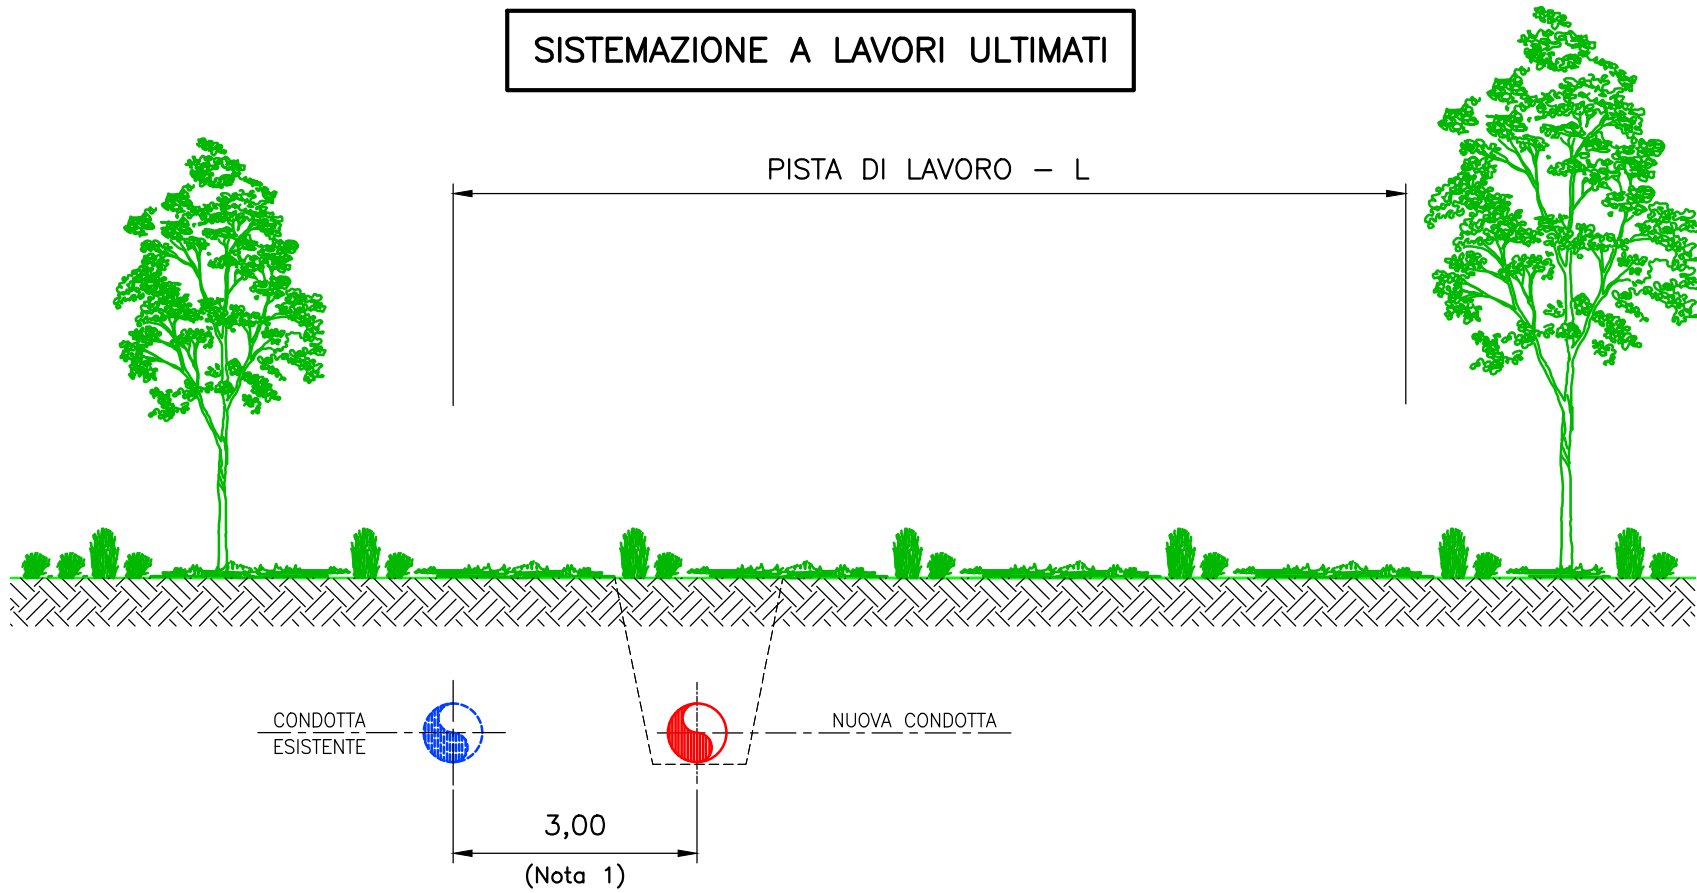


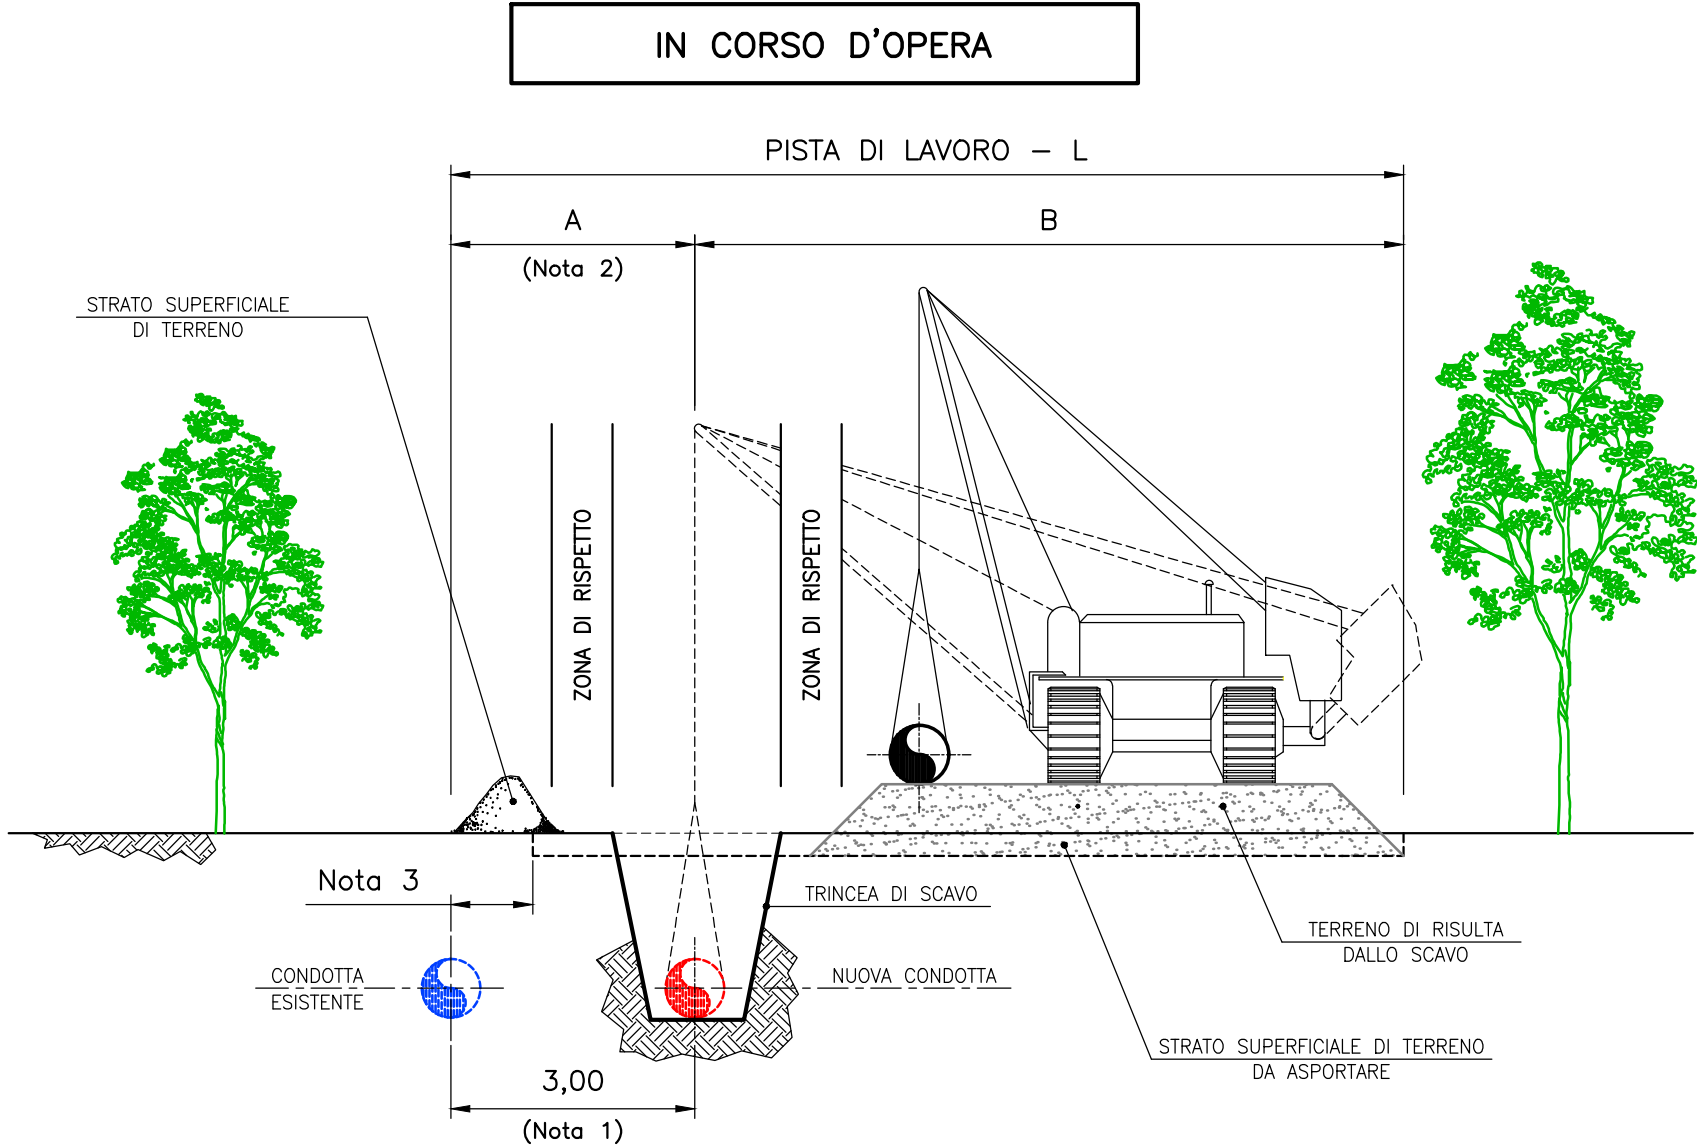

DIAMETRO CONDOTTA		PISTA RISTRETTA		
mm	inch	A (m)	B (m)	L (m)
50-250	2-10	3	8	11

NOTE:

- 1) Distanza Minima di Rispetto (salvo diversa indicazione)
- 2) Il limite della fascia A non dovrà superare l'asse della condotta esistente (salvo diversa indicazione)
- 3) Distanza adeguata al fine di non interferire con i manufatti a servizio della condotta esistente (paline di segnalazione, ecc.)

00	GIU.'25	EMISSIONE PER ENTI	LAB	LAB	SGI	.
REV.	DATA	DESCRIZIONE	DISEGN.	CONTR.	APPROV.	STATUS
 Società Gasdotti Italia			SOCIETA' GASDOTTI ITALIA S.p.a.			 LAB SRL ENGINEERING CONSULTING & DESIGN
PROGETTO: ALLACCIO BIOMETANO			COMM.			.
"BIOGAS ENERGY LANCIANO"			DIS. N.			6015.001.STD.D.2004
MTD DN 100 (4") – DP = 75 bar – 1 [^] Specie			FOGLIO	DI		1
COMUNE DI LANCIANO (CH)			SCALA			—
PISTA DI LAVORO "RISTRETTA"			DATA			GIU. 2025
– PARALLELISMO METANODOTTO IN ESERCIZIO –			SOSTITUISCE IL			.
			SOSTITUITO DAL			.
La S.G.I. si riserva la proprietà di questo disegno con la proibizione di riprodurlo o trasferirlo a terzi senza autorizzazione scritta.						