DATI TECNICI FUNZIONALI	
AREE SOGGETTE A V.P.E.	
IMPIANTI	
STRADE DI ACCESSO DEFINITIVE	
STRADE / PISTE	
PIAZZOLE	
ALLARGAMENTI	
CONFINI AMMINISTRATIVI	

PLANIMETRIA 1: 2000

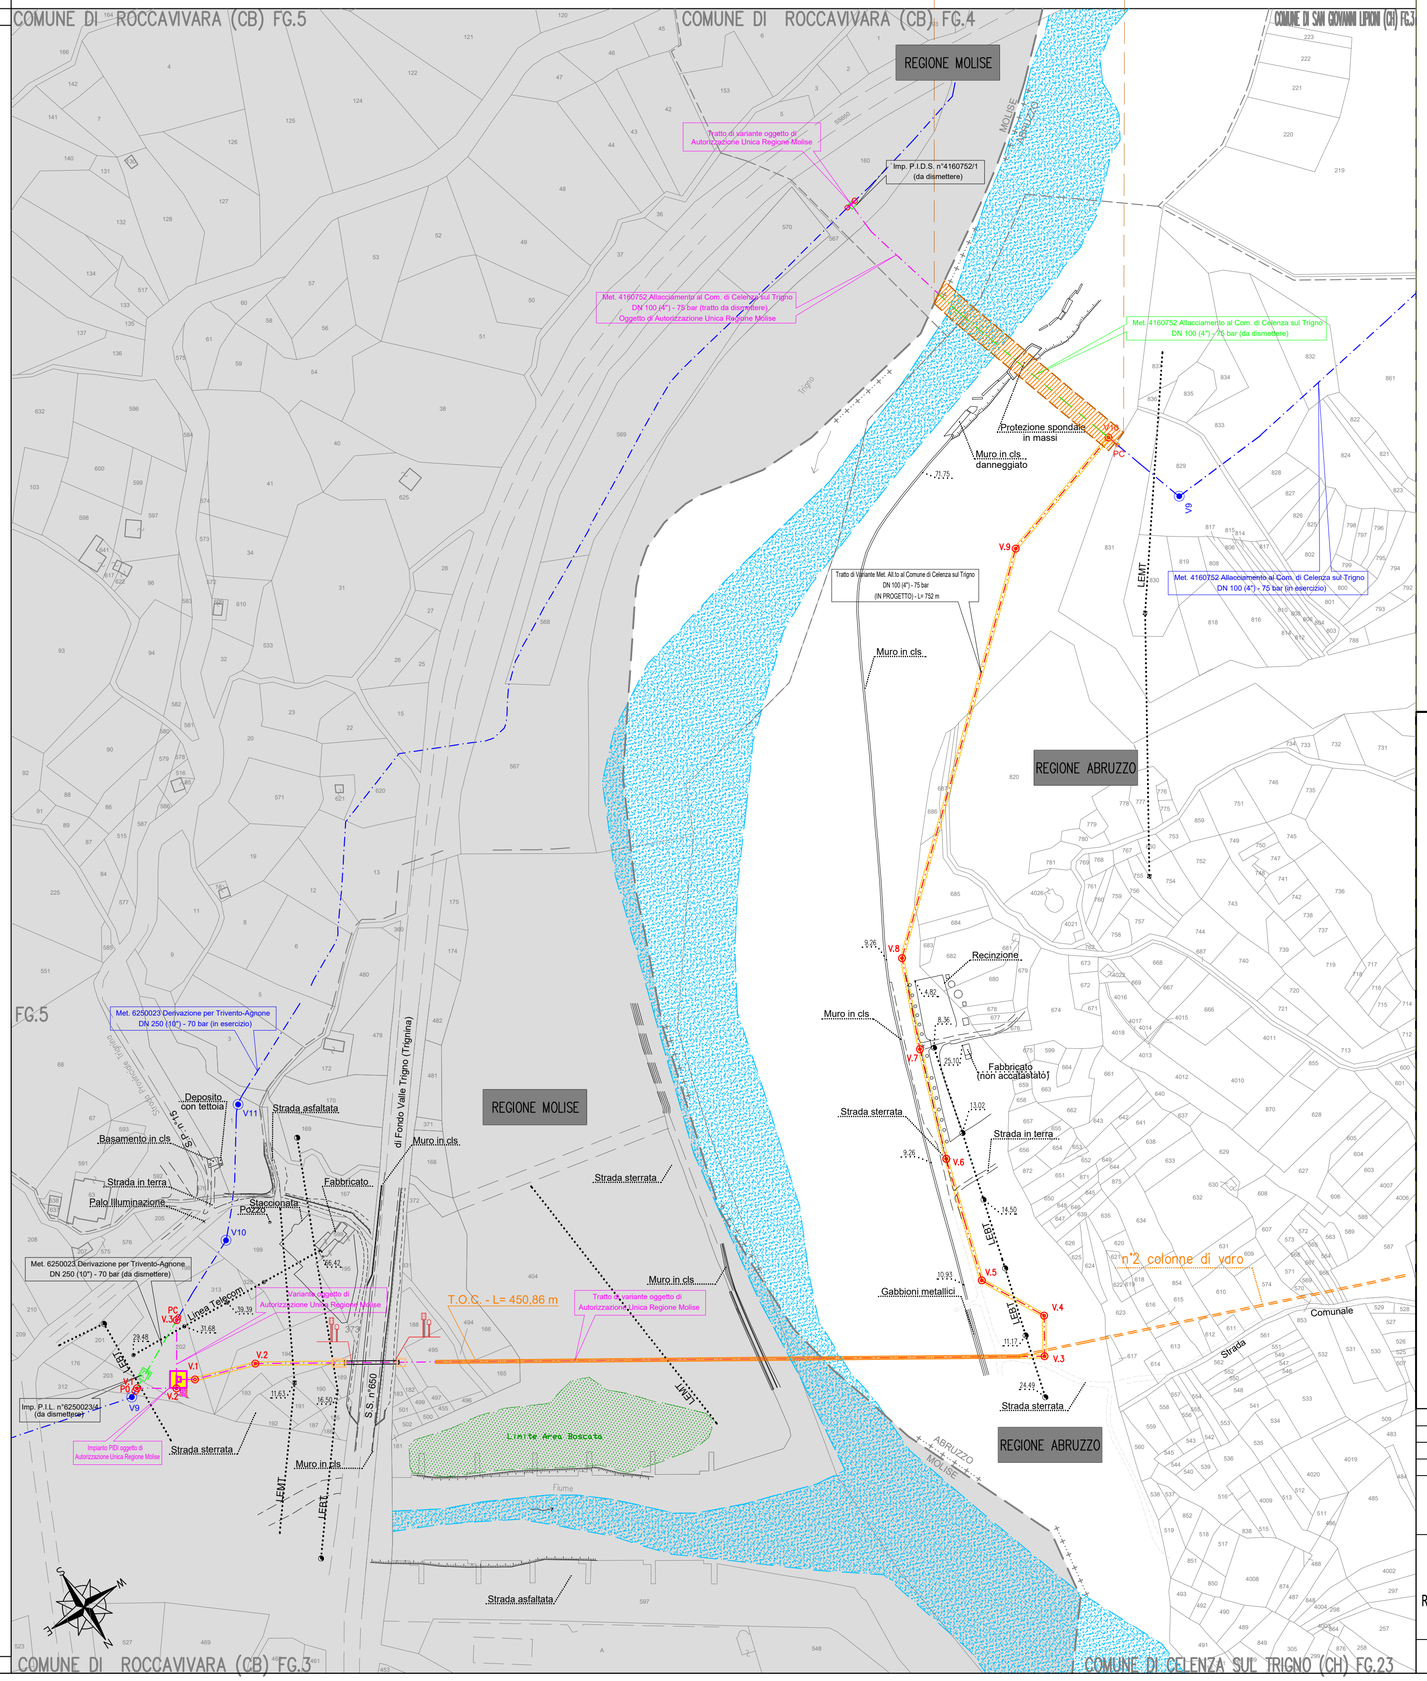

DATI CARATTERISTICI

DATI DI COSTRUZIONE

PRESSIONE DI PROGETTO 75/70 bar
PRESSIONE MASSIMA DI ESERCIZIO (MOP) 75/70 bar
GRADO DI UTILIZZAZIONE DICHIARATO f – 0,57

REALIZZATO IN CONFORMITA' AL DM. 17/04/08
CONFORMITA' AL D.M NUMERO
PER MODIFICHE REALIZZATE SUCCESSIVAMENTE

RIVESTIMENTO GIUNTI DI SALDATURA

FASCIA TERMORESTRINGENTE PER LINEA (C50 PRIMER) A.07.10.02

FASCIA TERMORESTRINGENTE PER T.O.C. (C50 PER T.O.C.) A.07.10.02

PROTEZIONE MECCANICA PER FASCE PER T.O.C. A.07.10.02

DATI GENERALI

DN	100 SP	5,2	[UNI–EN]	752,00 m	REGIONE ABRUZZO
DN	100 SP	5,2	[UNI–EN]	380,00 m	REGIONE MOLISE
DN	250 SP	7,8	[UNI–EN]	75,00 m	REGIONE MOLISE

LUNGHEZZA TOTALE VARIANTI REGIONE ABRUZZO 752,00 m.
LUNGHEZZA TOTALE VARIANTI REGIONE MOLISE 455,00 m.
LUNGHEZZA TOTALE VARIANTI 1.207,00 m.

CONFINI AMMINISTRATIVI

LEGENDA

- Pista di Lavoro normale (Metanodotto da dismettere e/o recuperare) Met. C.T. 4160752 All.to al Comune di Celenza sul Trigno DN 100 (4") - MOP 75 bar
- Tratto di Variante da realizzare
- Metanodotti da dismettere e/o recuperare
- Metanodotti oggetto di Autorizzazione Unica Regione Molise
- Metanodotti esistenti

3	22/09/2025	EMISSIONE PER PUBBLICA UTILITA' - AGGIORNAMENTO	G. LOCANTORE	C. DELL'ACQUA	R. FESTA
2	11/10/2024	EMISSIONE PER PUBBLICA UTILITA'	G. LOCANTORE	C. DELL'ACQUA	R. FESTA
1	06/09/2024	EMISSIONE PER PERMESSI	G. LOCANTORE	C. DELL'ACQUA	R. FESTA
	Data	REVISIONI	Disegnato	Controllato	Approvato

Progettista: ERREFFE PROGETTI S

Disegno: DSO-213384-DSM
Codice Cartesio: -
ODL: 7200213384
Comm.: NQ/R24294/L01
Indice: 0 1 2 3
Scala: 1:2.000
Foglio: 1 di 1

Metanodotti:
4160752 All.to al Comune di Celenza sul Trigno DN 100 (4") - Mop 75 bar
6250023 Der.ne per Trivento-Agnone DN 250 (10") - Mop 70 bar
Realizzazioni Varianti per rifacimento attraversamento Fiume Trigno (EAM55675)
nel Comune di Celenza sul Trigno (CH)

Planimetria Dismissioni Metanodotti

Ordine degli Ingegneri della Provincia di Chieti — Dott. Ing. Claudio DELL'ACQUA — Civile Ambientale Jr — Iscr. n° 1602 — Sez. A — Settore B