
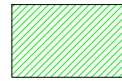


The map displays a geographical area with various land parcels, a river, and a road. A red dashed line indicates the 'Tratto a Progetto' (Project Area). A black dot marks the 'Corpo frana' (Landslide) location. The map is labeled with '38' and '31' in red, and '163' and '189' in black. The map is oriented with North at the top.

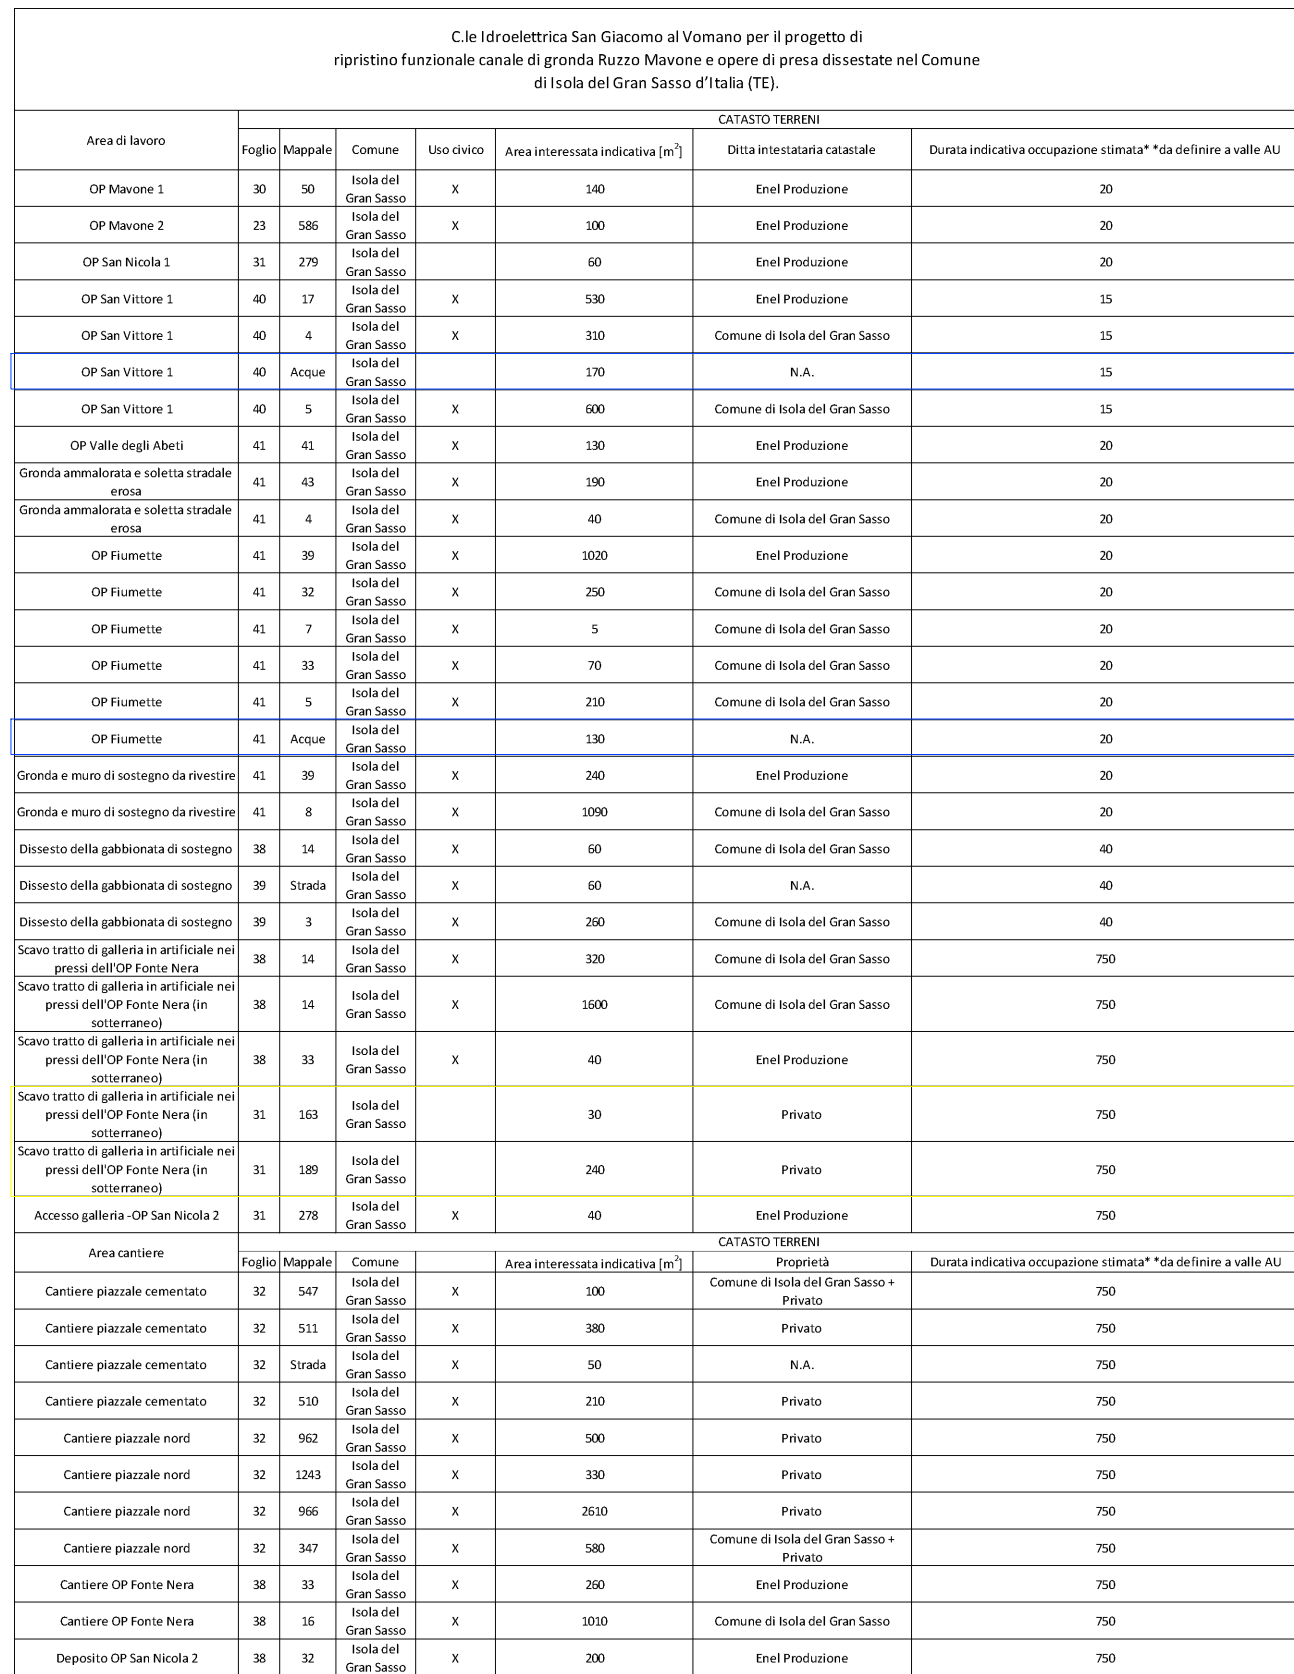

Area di asservimento (a favore di sicurezza, 30 m²) –
servitù di acquedotto – particella 163
Lunghezza 8,50 m – larghezza massima 3,20 m –
profondità dal piano campagna circa 52,90 m

[illegible]

00	30/01/2026	RICHIESTE UFFICIO ESPROPRIO	PEA	-----	REM	LLP
00	5/11/2025	PRIMA EMISSIONE	PEA	-----	REM	LLP
REV. REV.	DATA DATE	DESCRIZIONE CONTRIBUTION	PREPARATO PREPARED	COLLABORAZ. CONTRIBUTION	CONTROLLATO CHECKED	VALIDATO VALIDATED



Technical Referent:
Maintenance & Technical Support
Dams & Civil Infrastructures Safety
ROMA TS CIVIL

ESECUTORE / ESECUTOR RTI
STRATEGIES FOR WATER
FROSIO
next 

GEODES

Geodes S.r.l.
Piazza Arturo Graf, 124 - 10126 Torino
Tel. +39.011.69.60.938
Mail: mail@geodes.it
Sito: www.geodes.it

IMPIANTO / PLANT		CODICE ELABORATO / CODE
CENTRALE IDROELETTRICA DI SAN GIACOMO AL VOMANO		D.195
PARTE / PART	GRONDA RUZZO MAVONE	FILE / FILES D.195_Piano particolare esproprio - R1
PROGETTO/ PROJECT	PROGETTO DI MANUTENZIONE STRAORDINARIA - PROGETTO ESECUTIVO RIPRISTINO FUNZIONALE CANALE DI GRONDA E OPERE DI PRESA DISSESTATE GRONDA RUZZO MAVONE PER LA CENTRALE IDROELETTRICA DI SAN GIACOMO AL VOMANO	FORMATO / FORMAT
DISEGNO / DRAWING	PIANO PARTICELLARE ESPROPRIO	SCALA PLOT / PLOT SCALE 1:1
		SCALA / SCALE ND
RIFERIMENTO CONTRATTO: JA10100090 Commessa: 1395 (FN) - 211232 (GD)		
Questo disegno non può essere riprodotto, né utilizzato altrove, né ceduto a terzi in tutto o in parte senza il consenso scritto degli autori		