



LCPROGETTI

PROGETTAZIONE

LC PROGETTI S.r.l.i.
64010 C.da Giardino,7/A
COLONNELLA (TE)
C.F./P.IVA 01936330677



COMMITTENTE

ENERGETICA S.r.l
Corso Europa, 10
20122 MILANO (MI)
C.F./P.IVA 11319110968

UBICAZIONE: Loc. S. Annunziata
COMUNE: Scerni (CH)

REALIZZAZIONE IMPIANTO IMPIANTO EOLICO DA 1000 kW

PROGETTO DEFINITIVO

TITOLO ELABORATO:

***Piano particellare di esproprio
su base catastale***

CODICE FILE: 09_EOL_2024_123_AU_REV00

SCALA: 1.2.000

DATA: Aprile 2025

PROGETTISTI:

Dott.Ing. Laura Carbone



ESEGUITO: Dott. Ing. Laura Carbone

CONTROLLATO: Dott. Ing. Laura Carbone

APPROVATO: Dott. Ing. Laura Carbone



REV. N°:00

TAV. 1 di 3

LEGENDA

- | Confine foglio catastale | |
|---|--|
|  | Riferimento grafico elenco ditte |
|  | Fondazione Aerogeneratore (201 mq) |
|  | Esproprio Viabilità di servizio e piazzola (1940 mq) |
|  | Piazzola temporanea (1300 mq) |
|  | Area di Sorvolo (3600 mq) |
|  | Area di Cantiere (7300 mq) |
|  | Linea Elettrica MT Utente Interrata |
|  | Strada asfaltata esistente |
|  | Asservimento linea MT utente interrata (larghezza 4 m) |
|  | Asservimento linea MT interrata e aerea - opere di rete - (larghezza 4m) |
|  | Cabina di consegna e piazzale (105 mq) |
|  | Cabina utente e piazzale (48 mq) |
|  | Strada comunale sterrata esistente |
|  | Linea MT Esistente Boragna |
|  | Area Occupazione sostegni nuovi opere di rete (16 mq) |



Suddivisione aree su fogli catastali

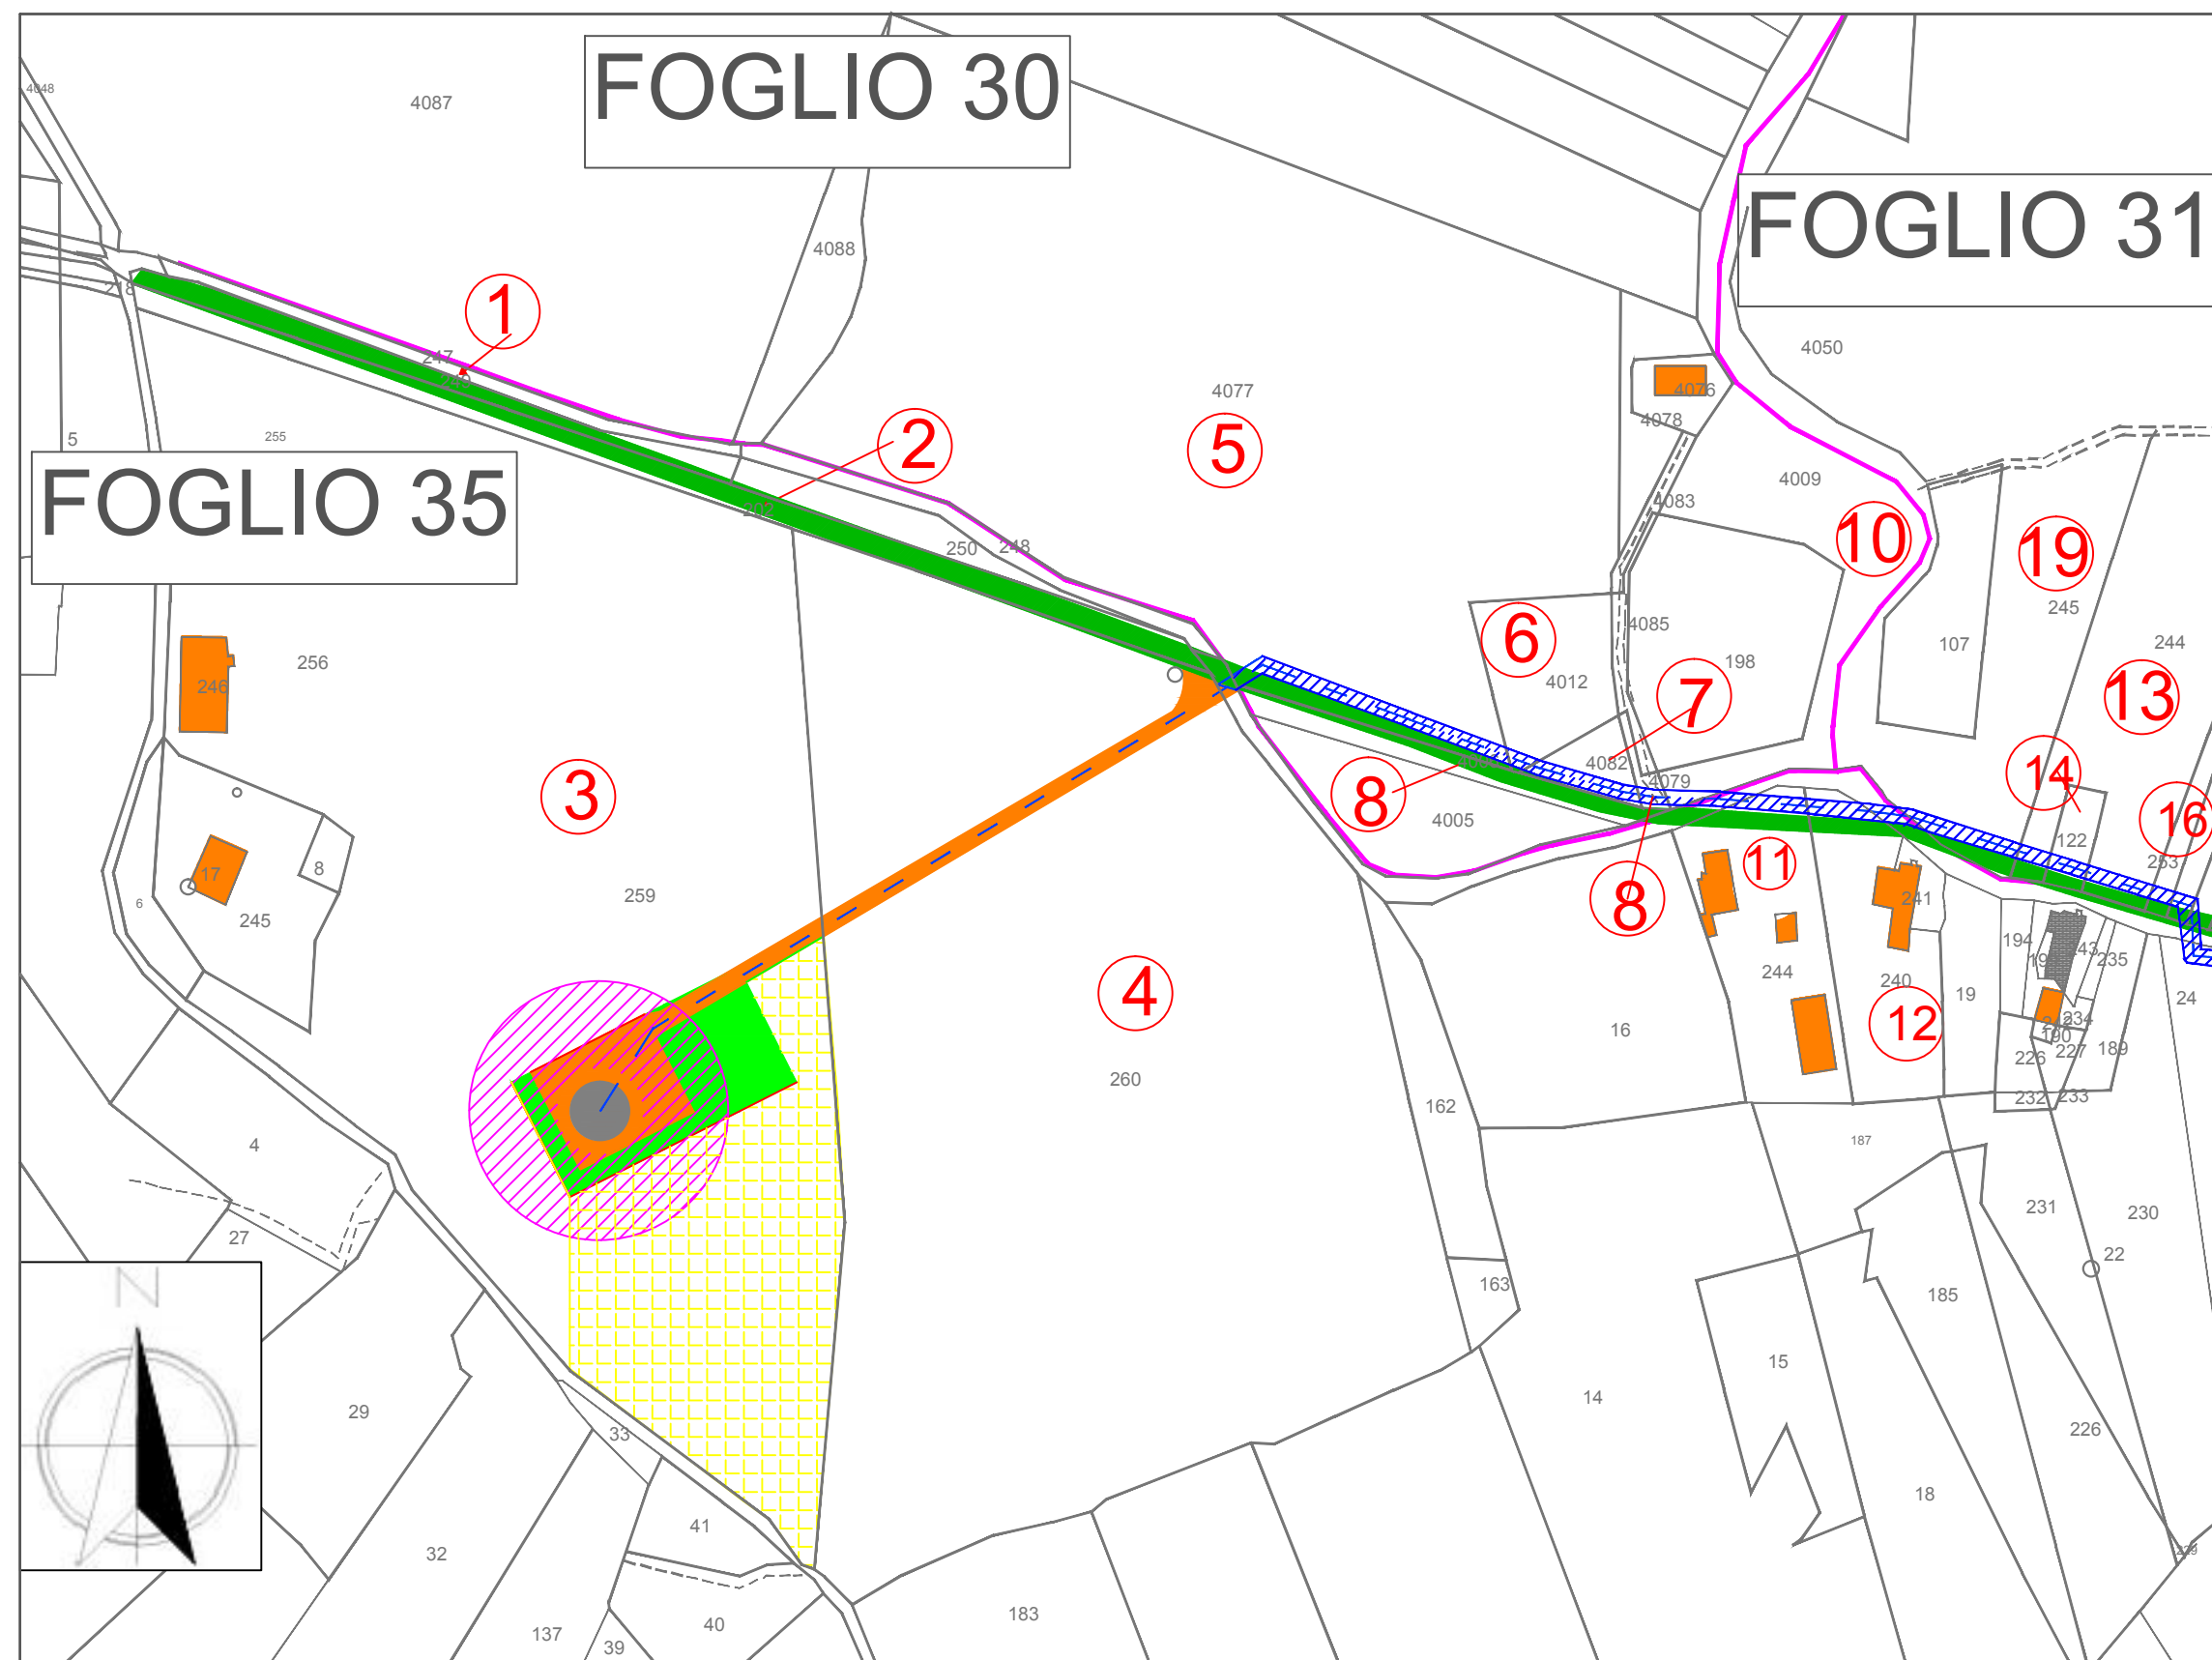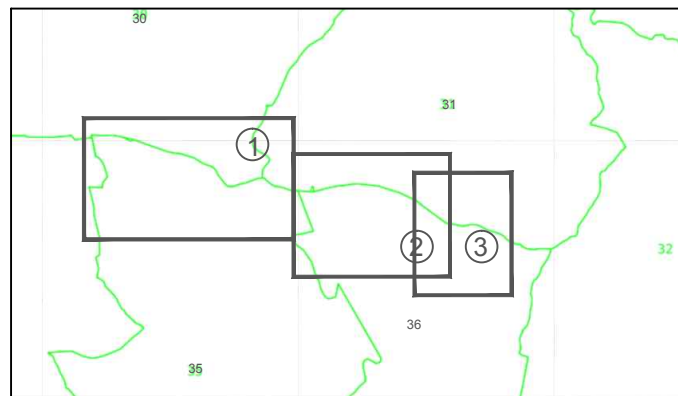


LEGENDA

- Confine foglio catastale
- Num Riferimento grafico elenco ditte
- Fondazione Aerogeneratore (201 mq)
- Esproprio Viabilità di servizio e piazzola (1940 mq)
- Piazzola temporanea (1300 mq)
- Area di Sorvolo (3600 mq)
- Area di Cantiere (7300 mq)
- Linea Elettrica MT Utente Interrata
- Strada asfaltata esistente
- Asservimento linea MT utente interrata (larghezza 4 m)
- Asservimento linea MT interrata e aerea - opere di rete - (larghezza 4m)
- Cabina di consegna e piazzale (105 mq)
- Cabina utente e piazzale (48 mq)
- Strada comunale sterrata esistente
- Linea MT Esistente Boragna
- Area Occupazione sostegni nuovi opere di rete (16 mq)

Suddivisione aree su fogli catastali

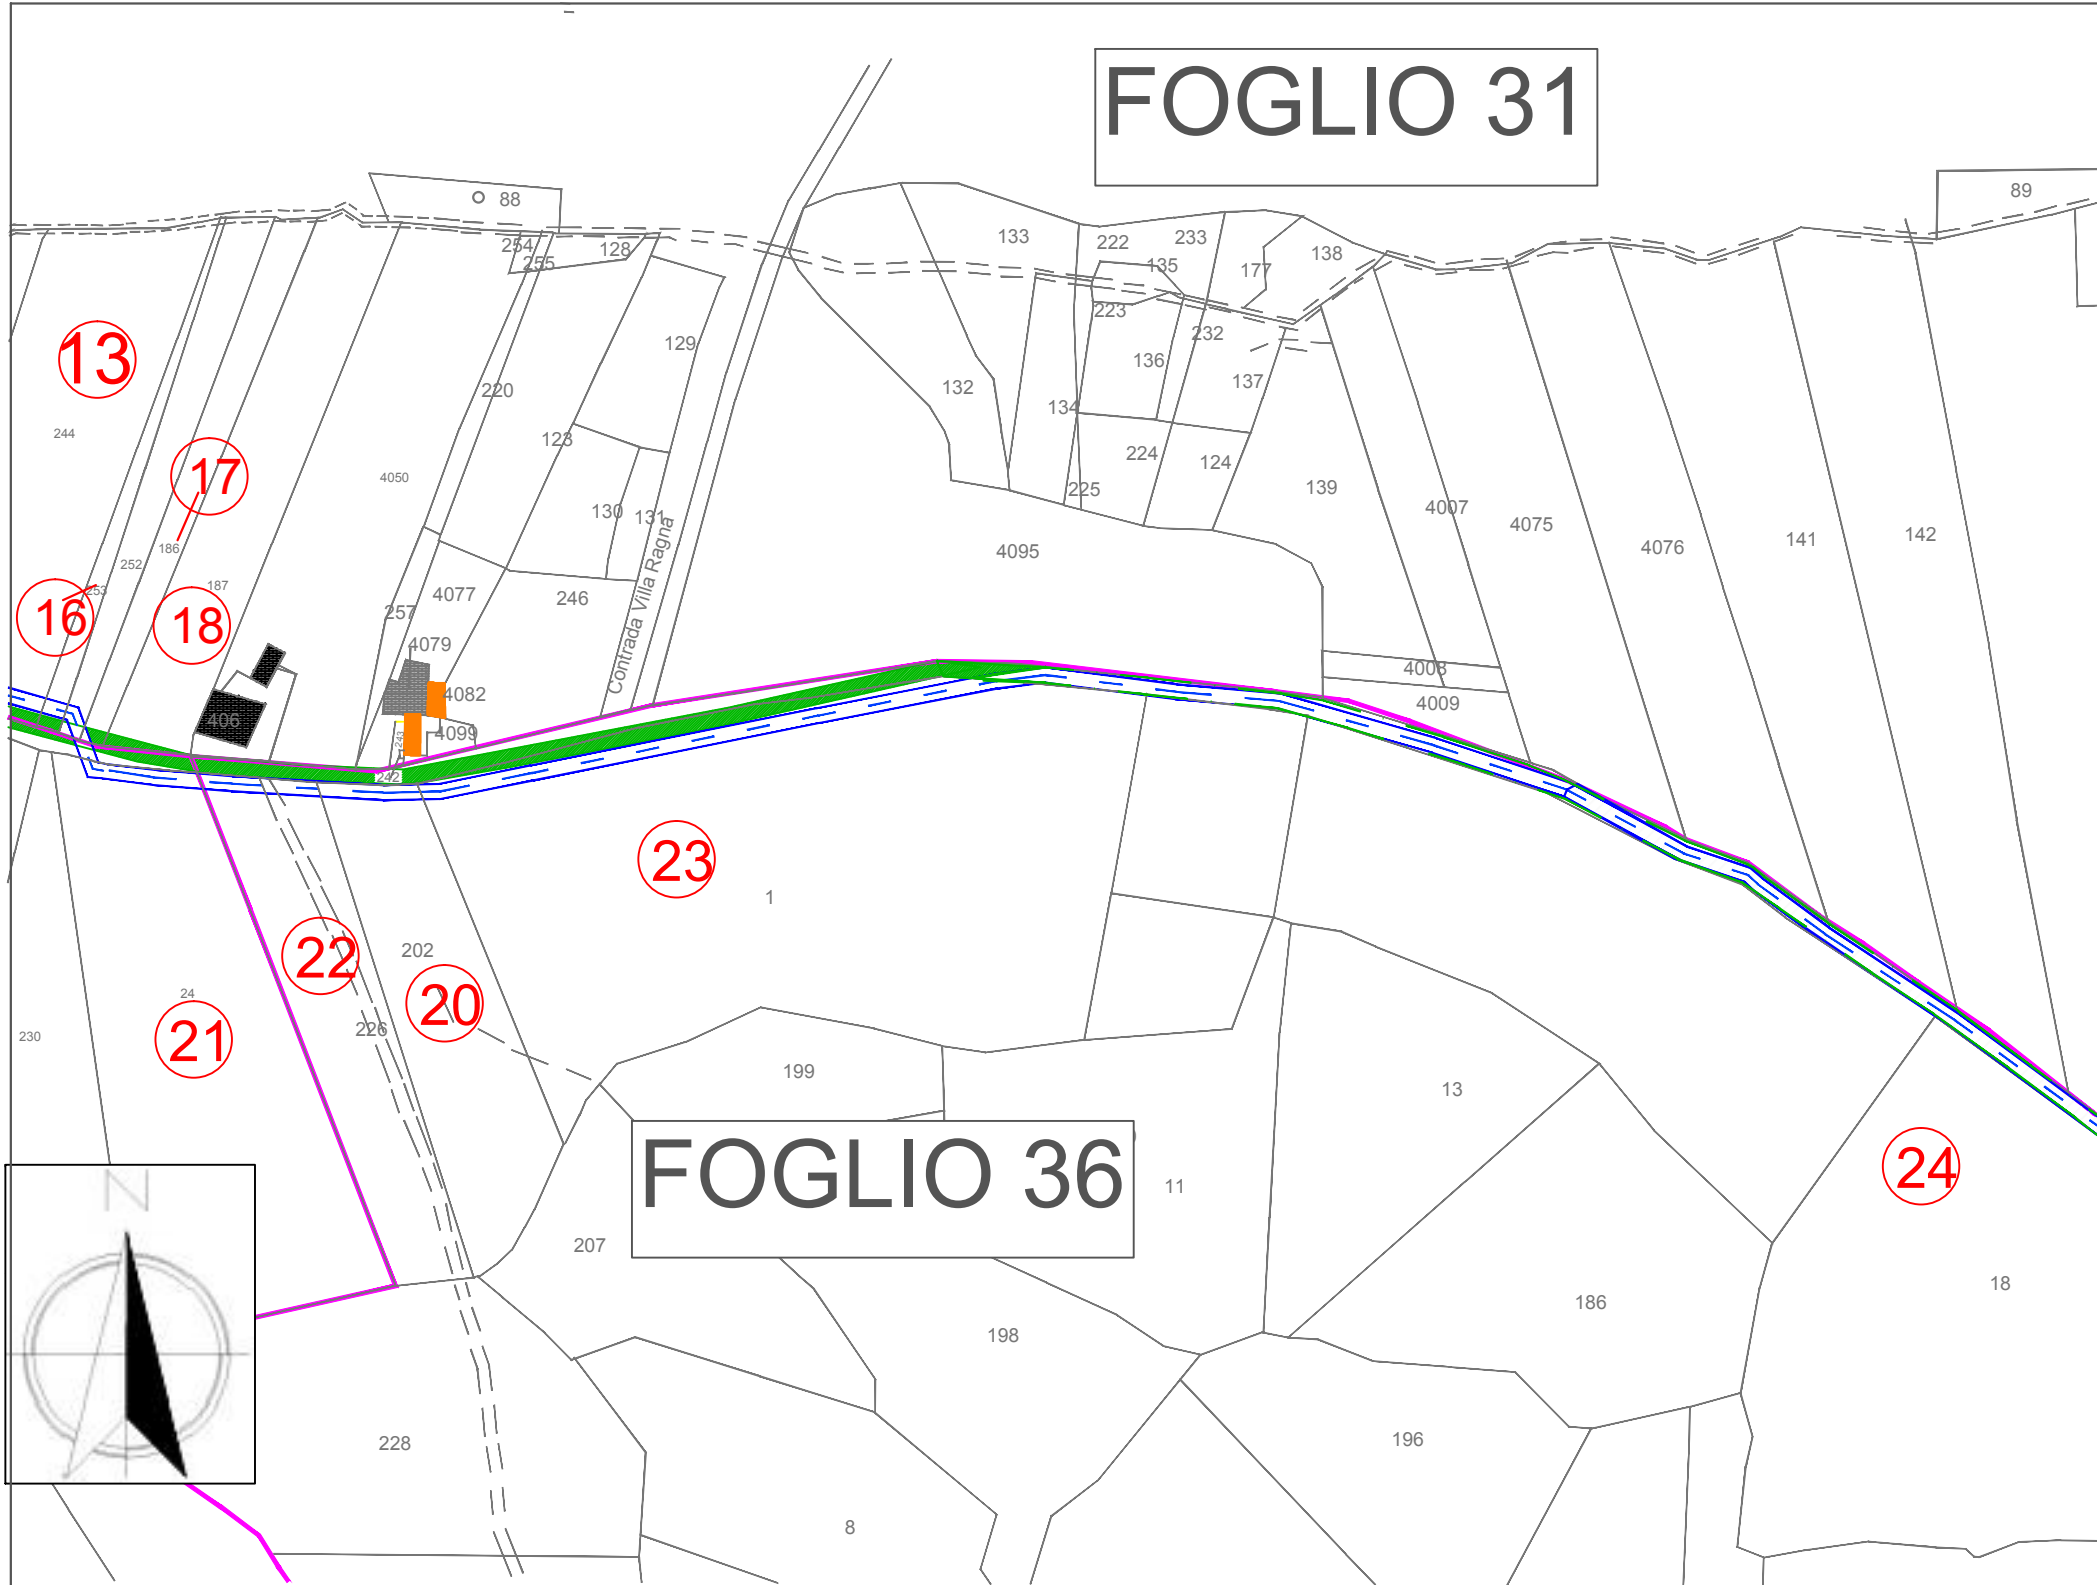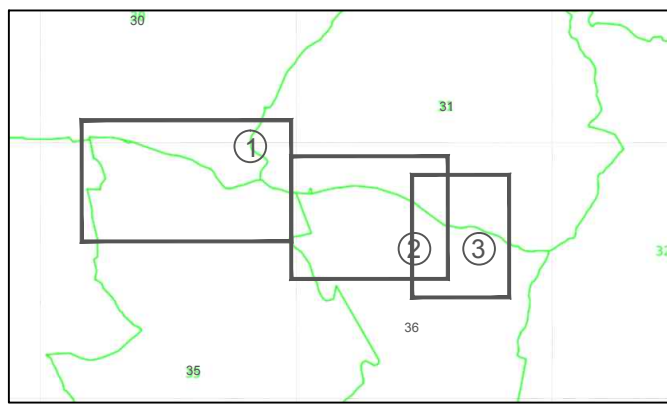

TAV. 3 di 3

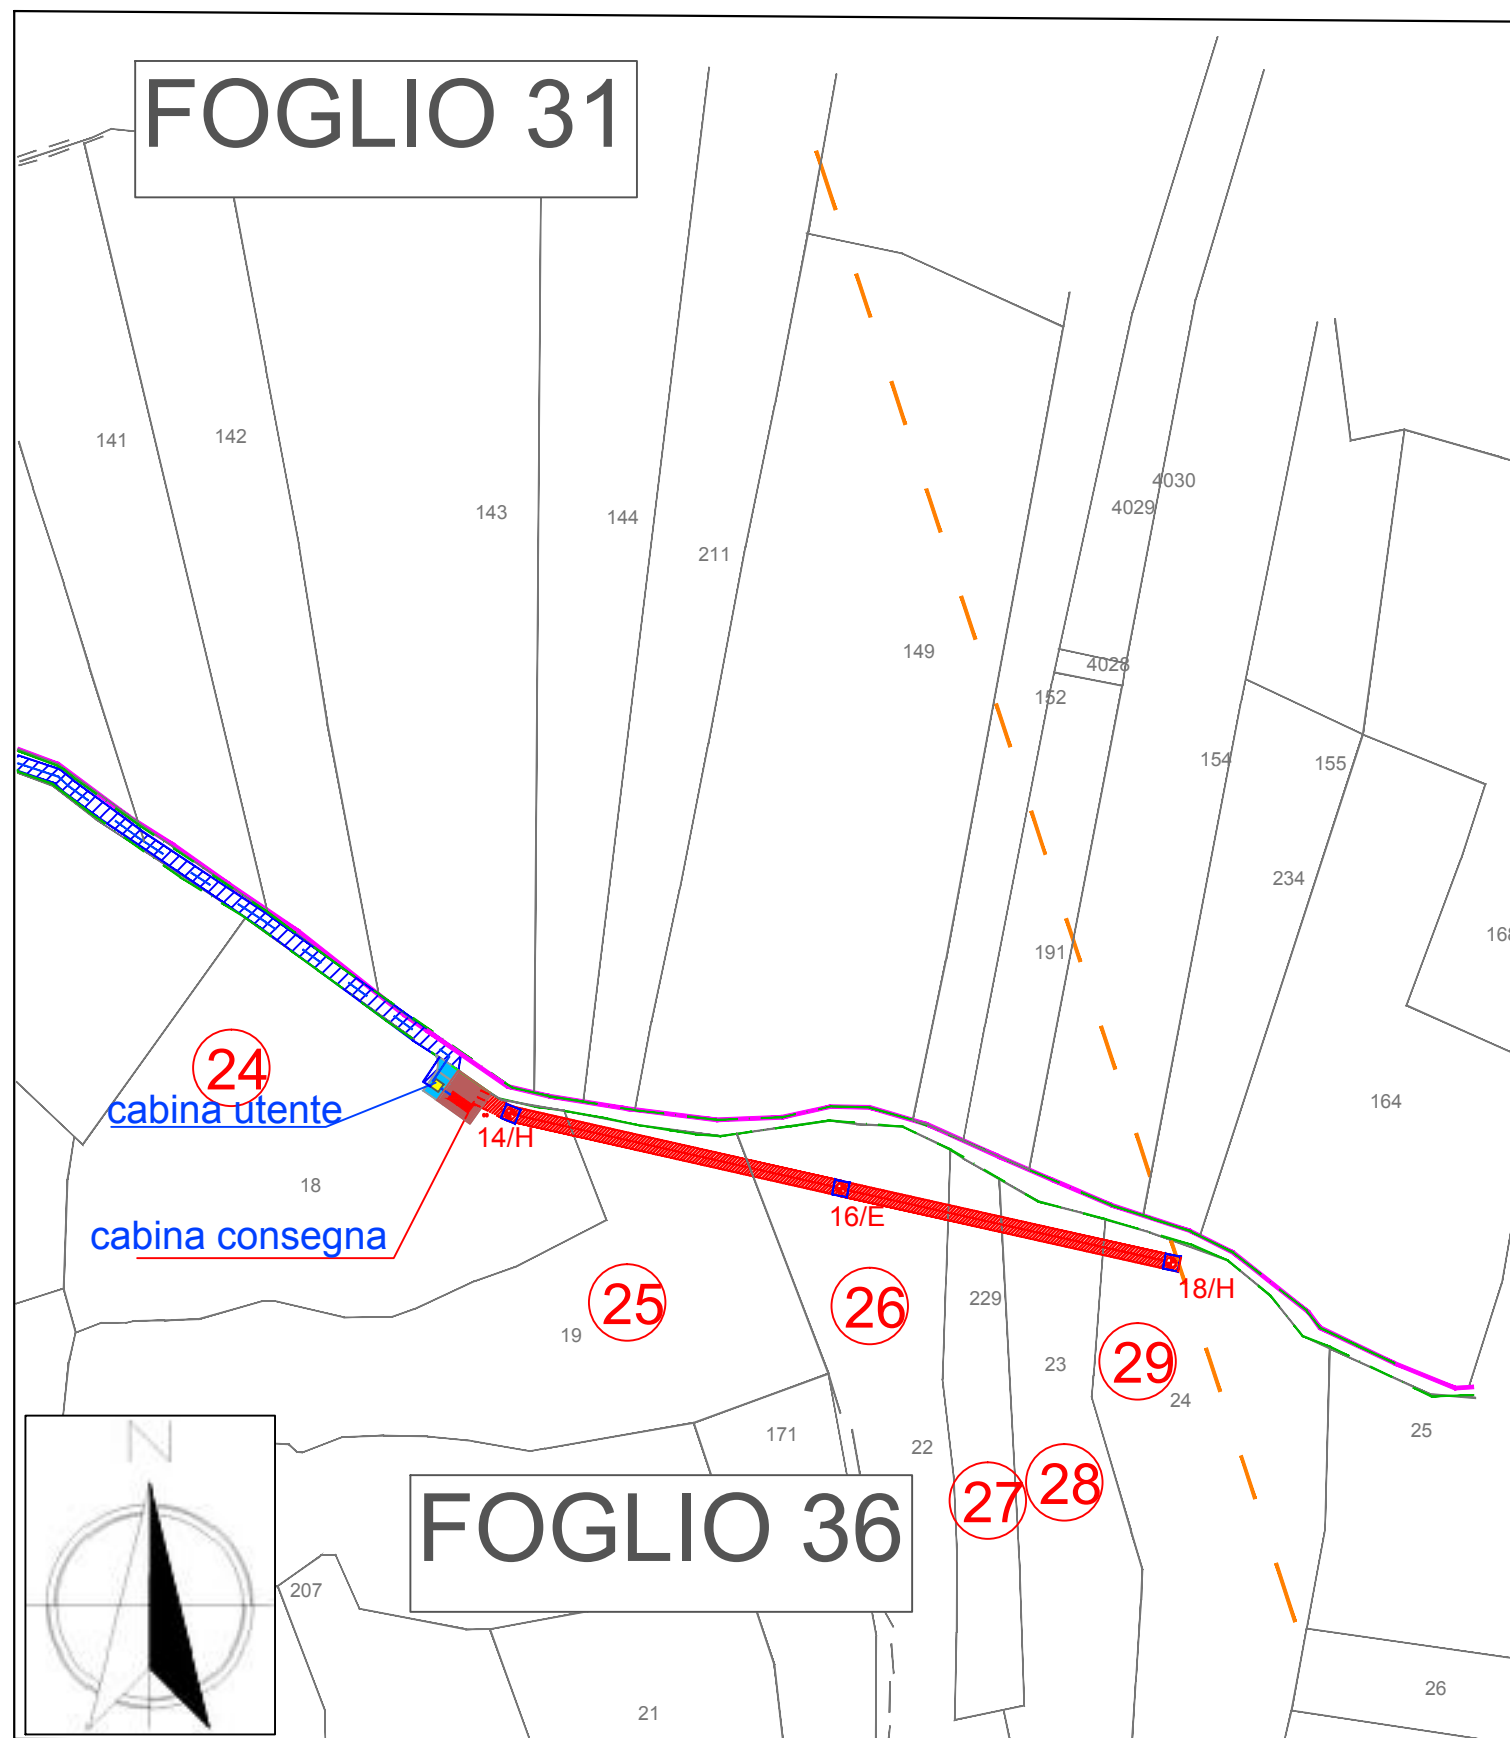

LEGENDA

- Confine foglio catastale
- Riferimento grafico elenco ditte
- Fondazione Aerogeneratore (201 mq)
- Esproprio Viabilità di servizio e piazzola (1940 mq)
- Piazzola temporanea (1300 mq)
- Area di Sorvolo (3600 mq)
- Area di Cantiere (7300 mq)
- Linea Elettrica MT Utente Interrata
- Strada asfaltata esistente
- Asservimento linea MT utente interrata (larghezza 4 m)
- Asservimento linea MT interrata e aerea - opere di rete - (larghezza 4m)
- Cabina di consegna e piazzale (105 mq)
- Cabina utente e piazzale (48 mq)
- Strada comunale sterrata esistente
- Linea MT Esistente Boragna
- Area Occupazione sostegni nuovi opere di rete (16 mq)

Suddivisione aree su fogli catastali

