

GRIDS ITALIA

Area Regionale Abruzzo, Marche e Molise

Programmazione e Gestione Lavori – Progettazione e Lavori MT/BT

Via Domenico Cimarosa,4 – 00198 Roma

e-distribuzione@pec.e-distribuzione.it

Progetto Impianto di Rete e-distribuzione**ELETTRODOTTO MT/BT 20kV/400V AEREO ED INTERRATO**

Realizzazione nuove uscenti MT aeree ed interrate dalla

C.P. GALLO 387126 denominate:

**LN SABLANICO (DJ2061539), LN SCAL (DJ2061540), LN CARTIERA (DJ2061541),
LN FIORE (DJ2063277), LN BILANCIA (DJ20 61610), LN TARALLO (DJ2063275),
LN SALZET (DJ2061539), LN COPERNICO (DJ2063282), PASCORDO
(DJ2063281), LN DIATEC (DJ2063289), LN ACCIAVATTI (DJ2063291).**

Comuni di Loreto Aprutino (PE), Collecervino (PE) e Pianella (PE)

PROVINCIA DI PESCARA (PE)

PROGETTO PNRR - CODICE CUP: F18B22001860006**PIANO PARTICELLARE GRAFICO**

ATENA	ATLANTE	ATLANTE	ATLANTE	DATA
12572956	DJ2A230320	DJ2A230614	DJ2A230613	Dicembre 2025
	DJ2A230611	DJ2A230612	DJ2A230610	
		DJ2A230616		

ELENCO ELABORATI

X	ELENCO DITTE
X	VISTA AEREA
X	PLANIMETRIA CATASTALE

REDATTO DA

Firmato
digitalmente da**Dario De Paoli**CN = De Paoli Dario
O = Collegio dei
Geometri di Ascoli
Piceno
C = IT

e-distribuzione

GRIDS ITALIA

Area Regionale Abruzzo Marche e Molise

Programmazione e Gestione Lavori – Progettazione e Lavori MT/BT


Via Domenico Cimarosa,4 – 00198 Roma

e-distribuzione@pec.e-distribuzione.it

IL RESPONSABILE

APPROVAZIONI

ESEGUITO	VERIFICATO	APPROVATO
STUDIO TECNICO DE PAOLI	Matteo Nero	Sara Postiglioni

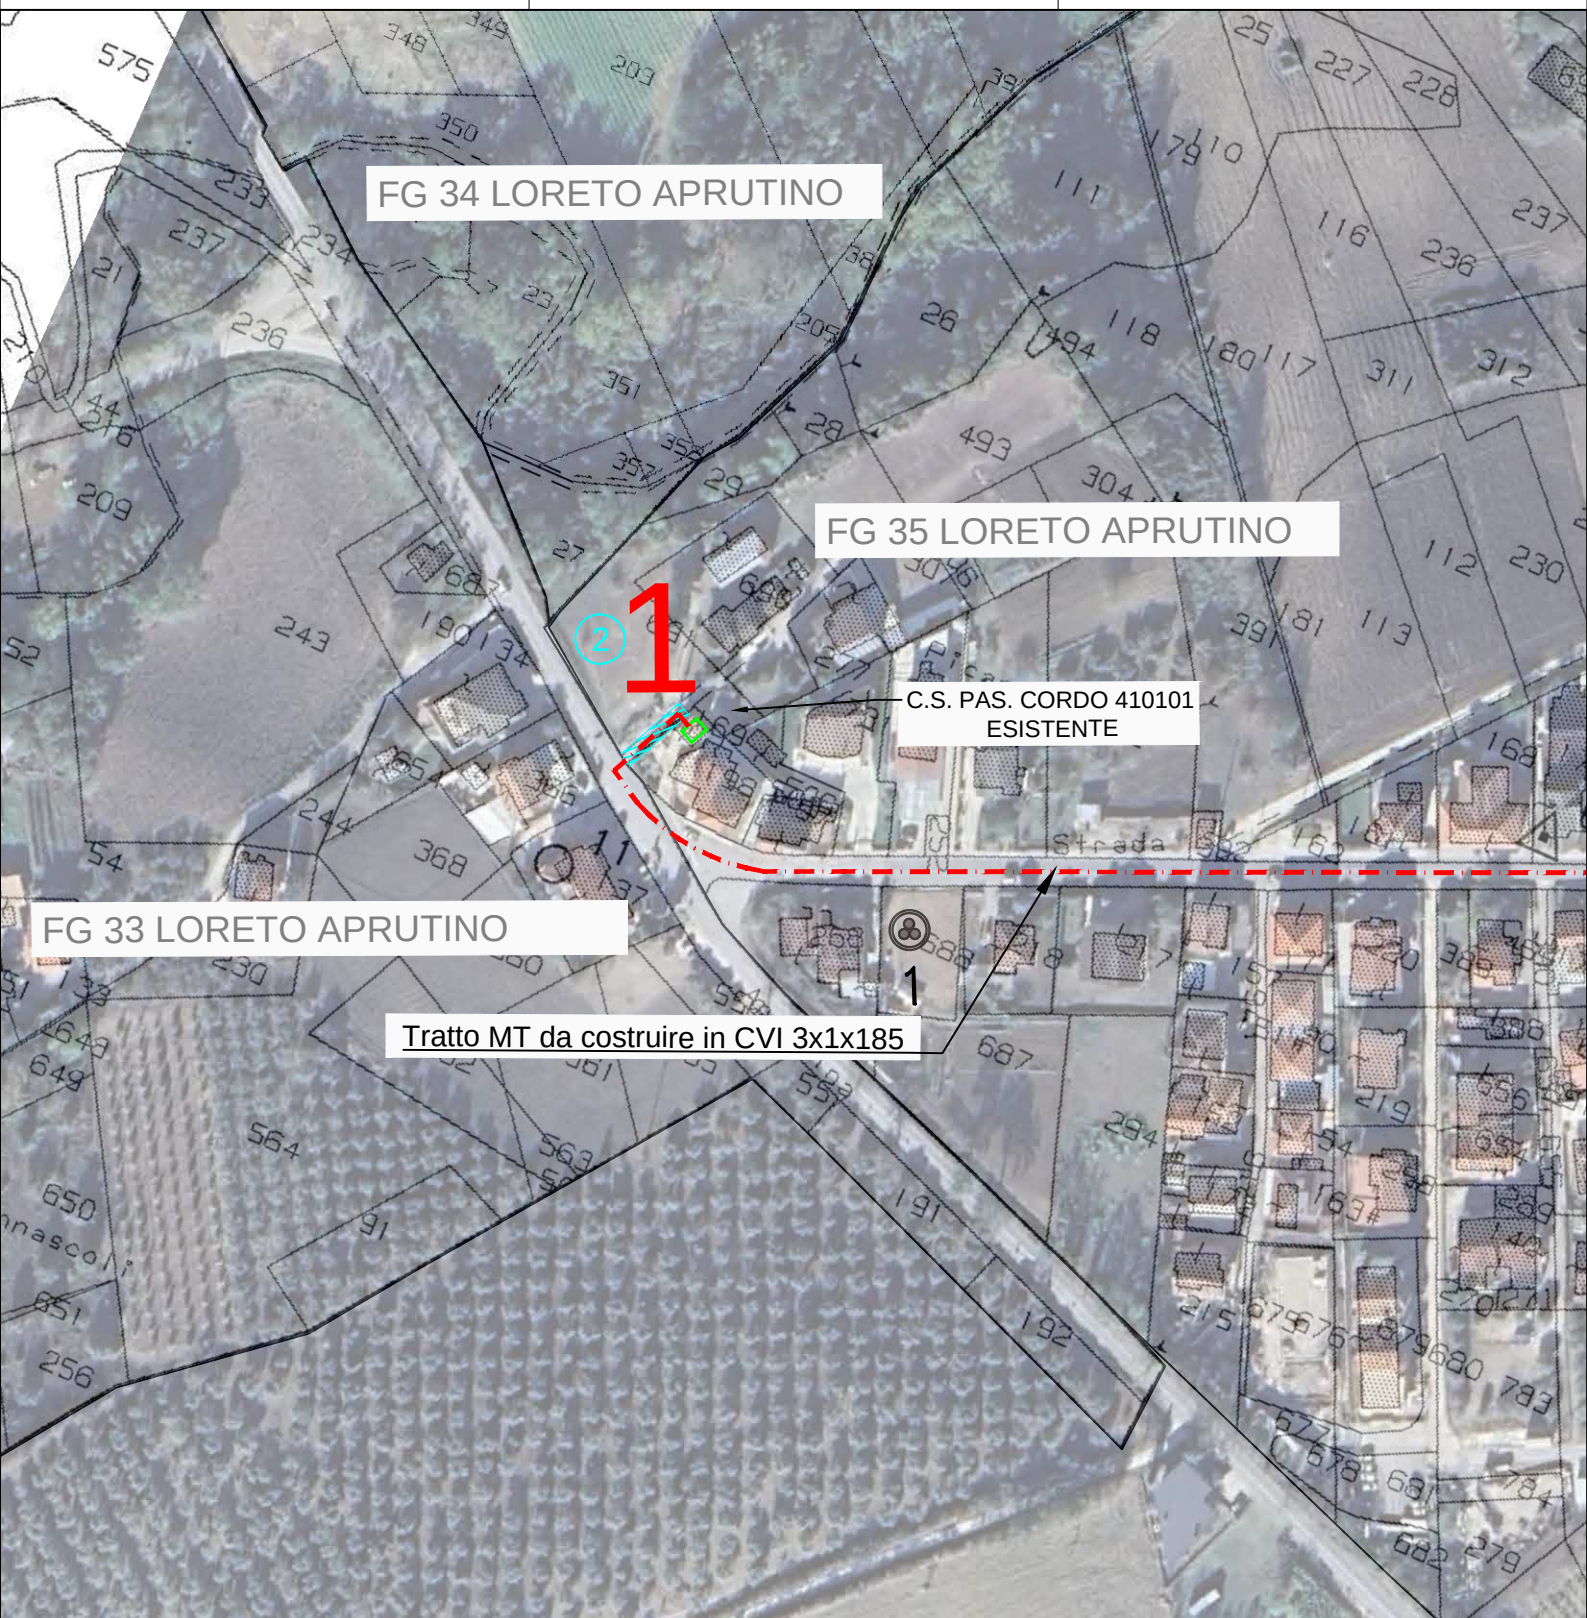**LEGENDA MT/BT**

Cabina Primaria

Cabina Secondaria in muratura o prefabbr./a, palo, sezionatore

Linea elettrica AEREA NUDA MT

Linea elettrica in CAVO AEREO (CVA) MT

Linea elettrica in CAVO INTERRATO (CVI) MT

Fascia di rispetto

Particella/e interessata/e

Esistenti

In Progetto


Da Demolire



Area asservita



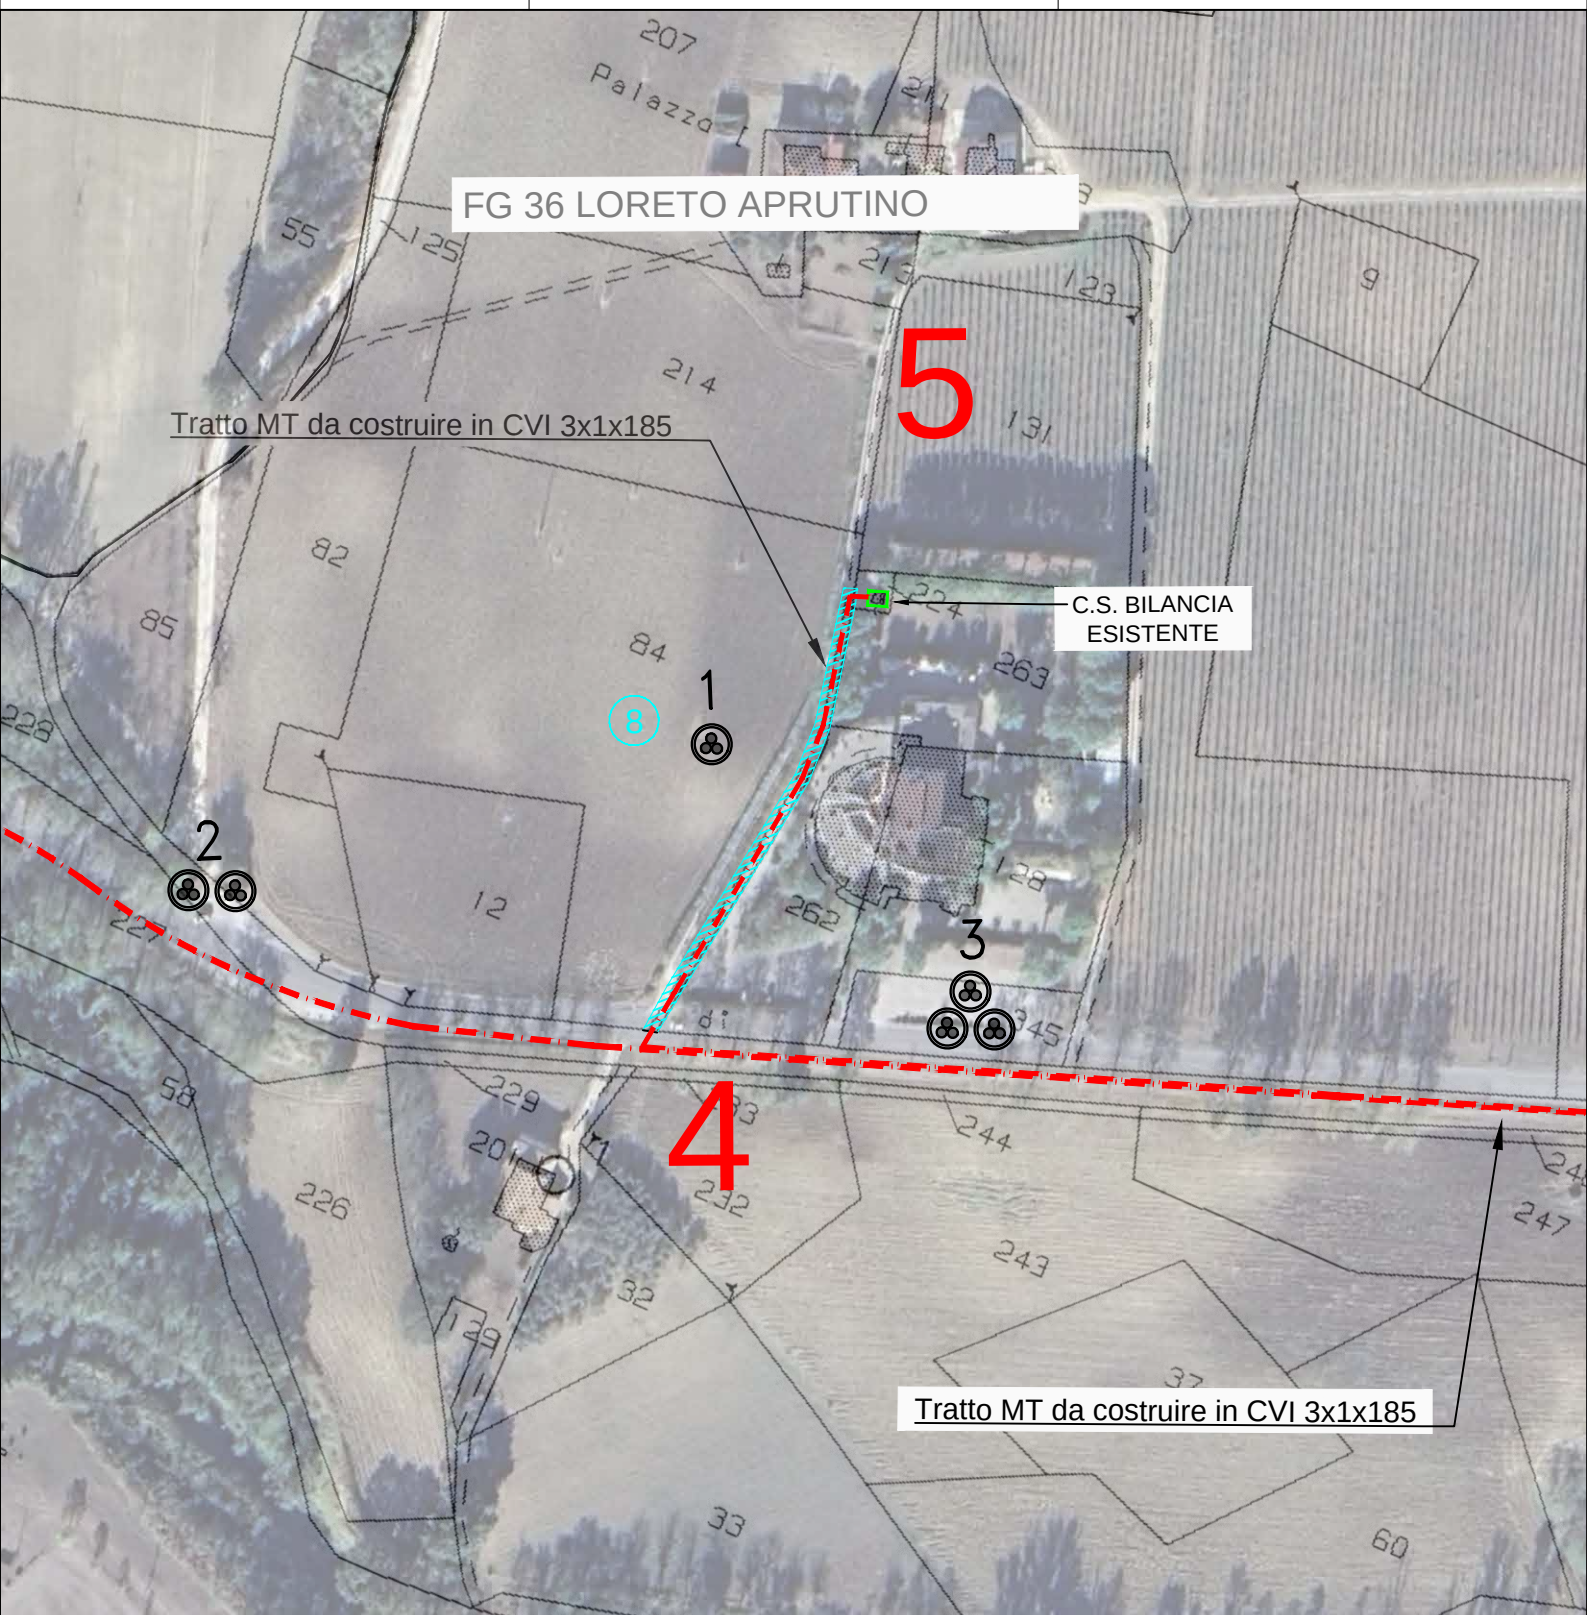

**LEGENDA MT/BT**

Cabina Primaria

Cabina Secondaria in muratura o prefabbr./a, palo, sezionatore

Linea elettrica AEREA NUDA MT

Linea elettrica in CAVO AEREO (CVA) MT

Linea elettrica in CAVO INTERRATO (CVI) MT



Fascia di rispetto

Particella/e interessata/e

Esistenti


In Progetto

Da Demolire

 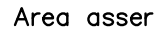

Area asservita




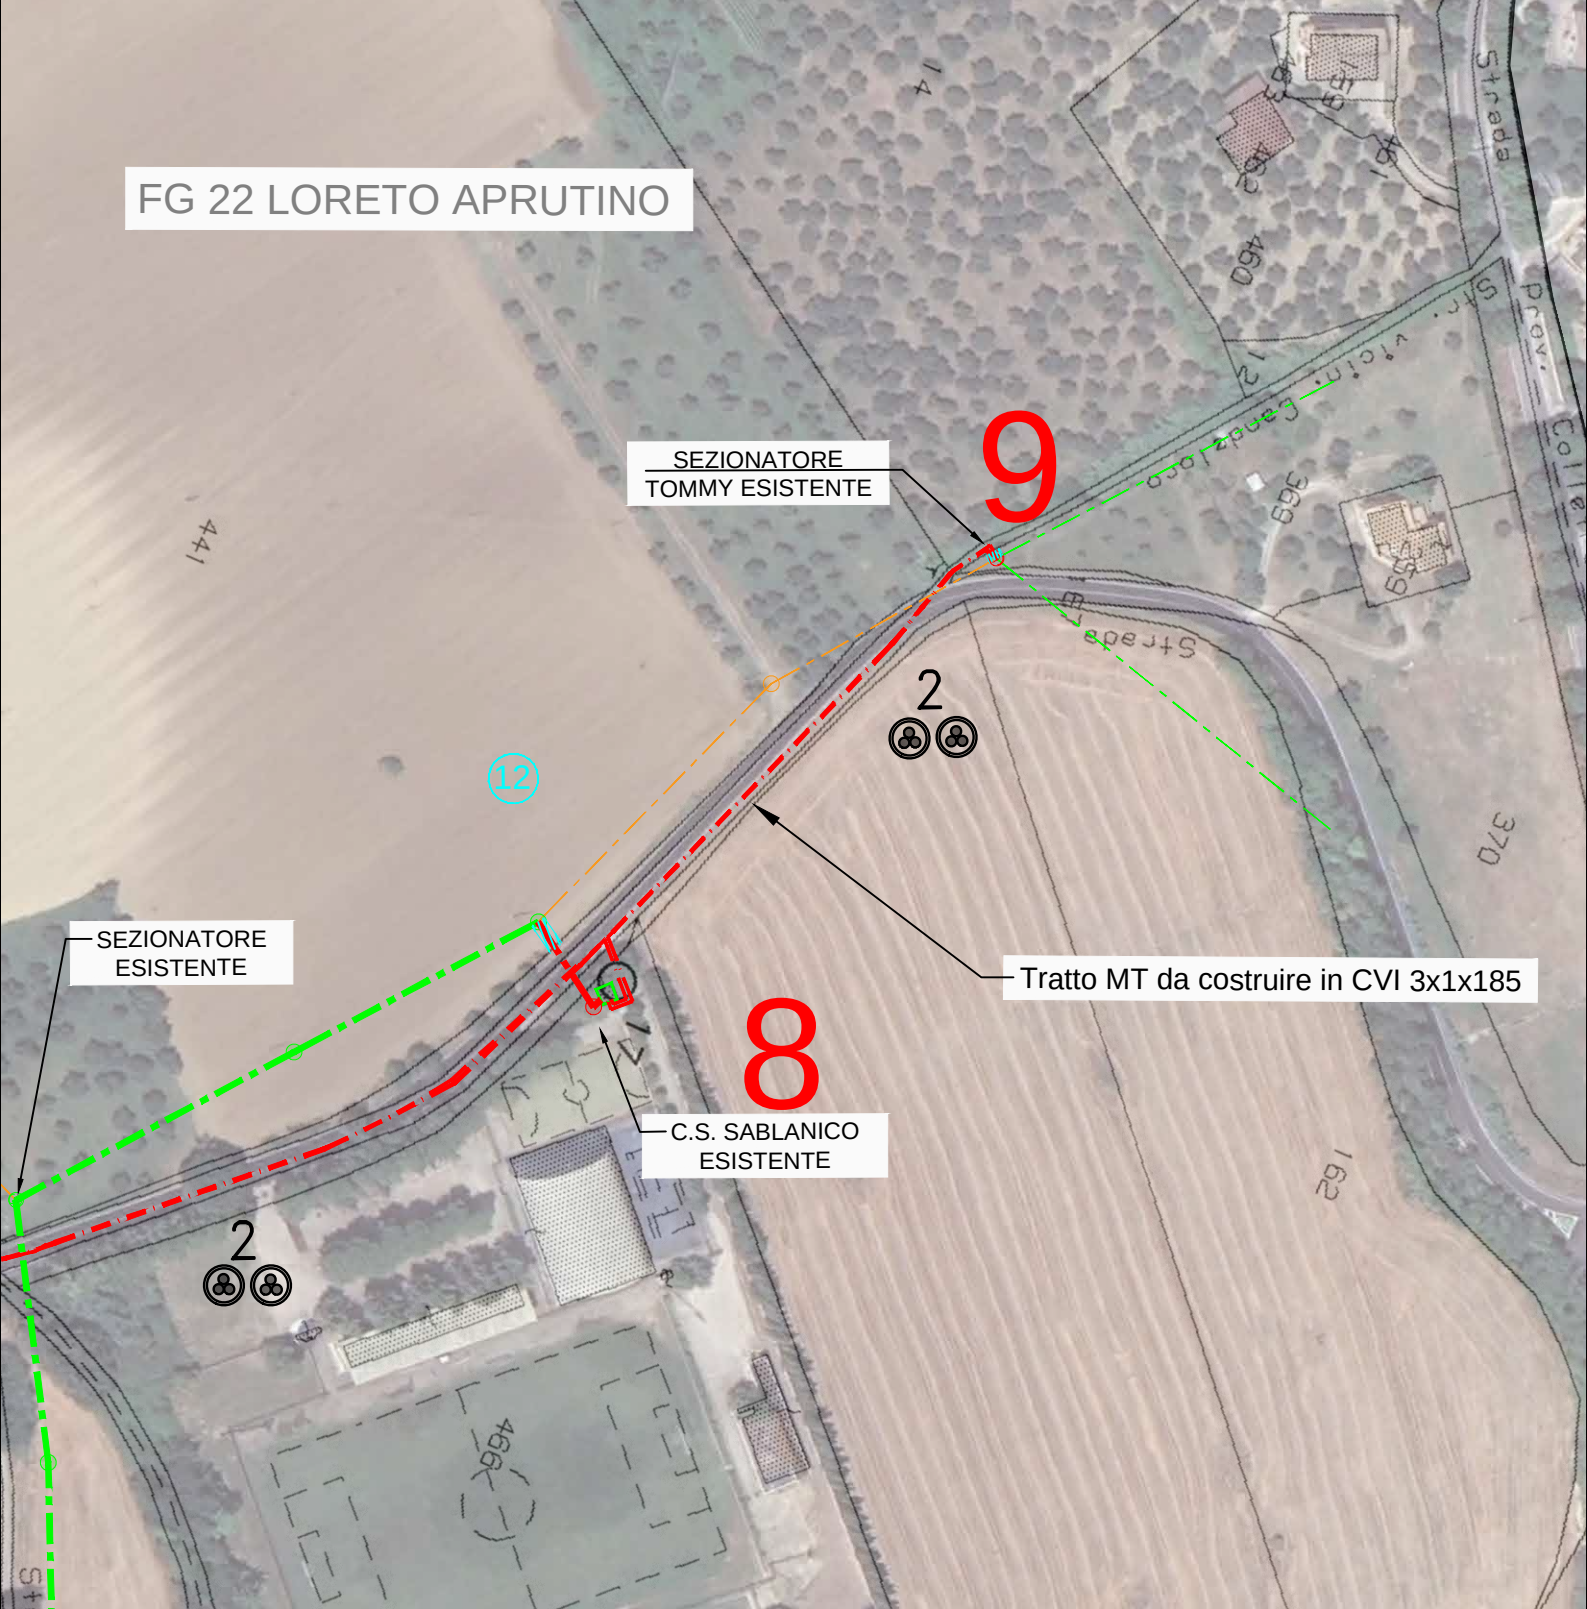

LEGENDA MT/BT		Esistenti	In Progetto	Da Demolire
Cabina Primaria				
Cabina Secondaria in muratura o prefabbr./a, palo, sezionatore				
Linea elettrica AEREA NUDA MT				
Linea elettrica in CAVO AEREO (CVA) MT				
Linea elettrica in CAVO INTERRATO (CVI) MT				
Fascia di rispetto				
Particella/e interessata/e		Area asservita		

- Tratto MT da costruire in CVI 3x1x185

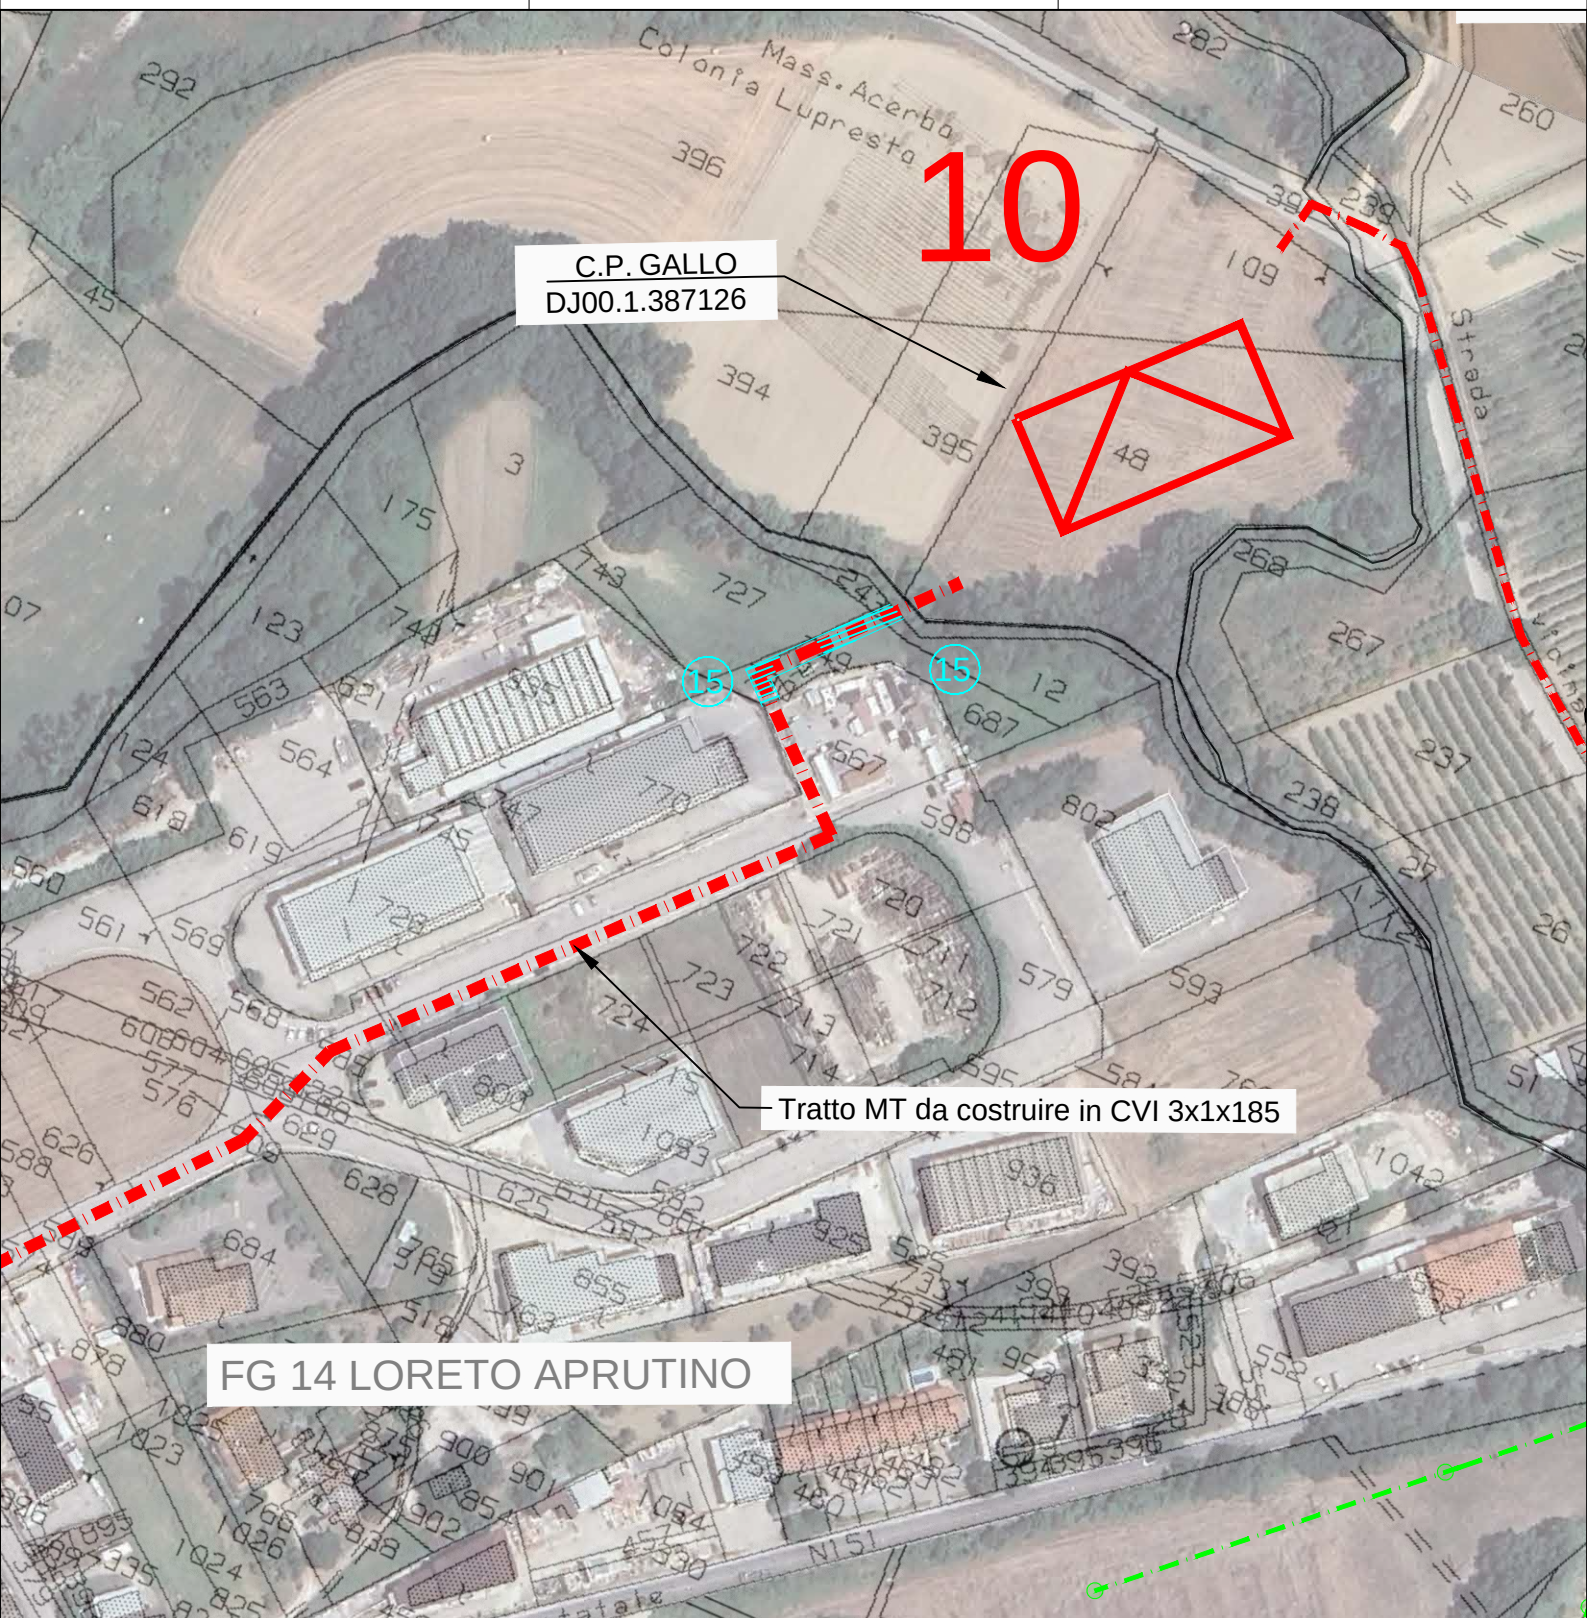

**LEGENDA MT/BT**

Cabina Primaria

Cabina Secondaria in muratura o prefabbr./a, palo, sezionatore

Linea elettrica AEREA NUDA MT

Linea elettrica in CAVO AEREO (CVA) MT

Linea elettrica in CAVO INTERRATO (CVI) MT

Fascia di rispetto

Particella/e interessata/e

Esistenti

In Progetto

Da Demolire



Area asservita



FG 7 LORETO APRUTINO

FG 30 COLLECORVINO

C.P. GALLO
DJ00.1.387126

10

4+1

Tratto MT da costruire in CVI 3x1x185

11

LEGENDA MT/BT

Cabina Primaria

Cabina Secondaria in muratura o prefabbr./a, palo, sezionatore

Linea elettrica AEREA NUDA MT

Linea elettrica in CAVO AEREO (CVA) MT

Linea elettrica in CAVO INTERRATO (CVI) MT



Fascia di rispetto

Particella/e interessata/e


Esistenti


In Progetto

Da Demolire

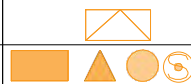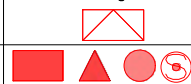

Area asservita

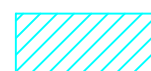

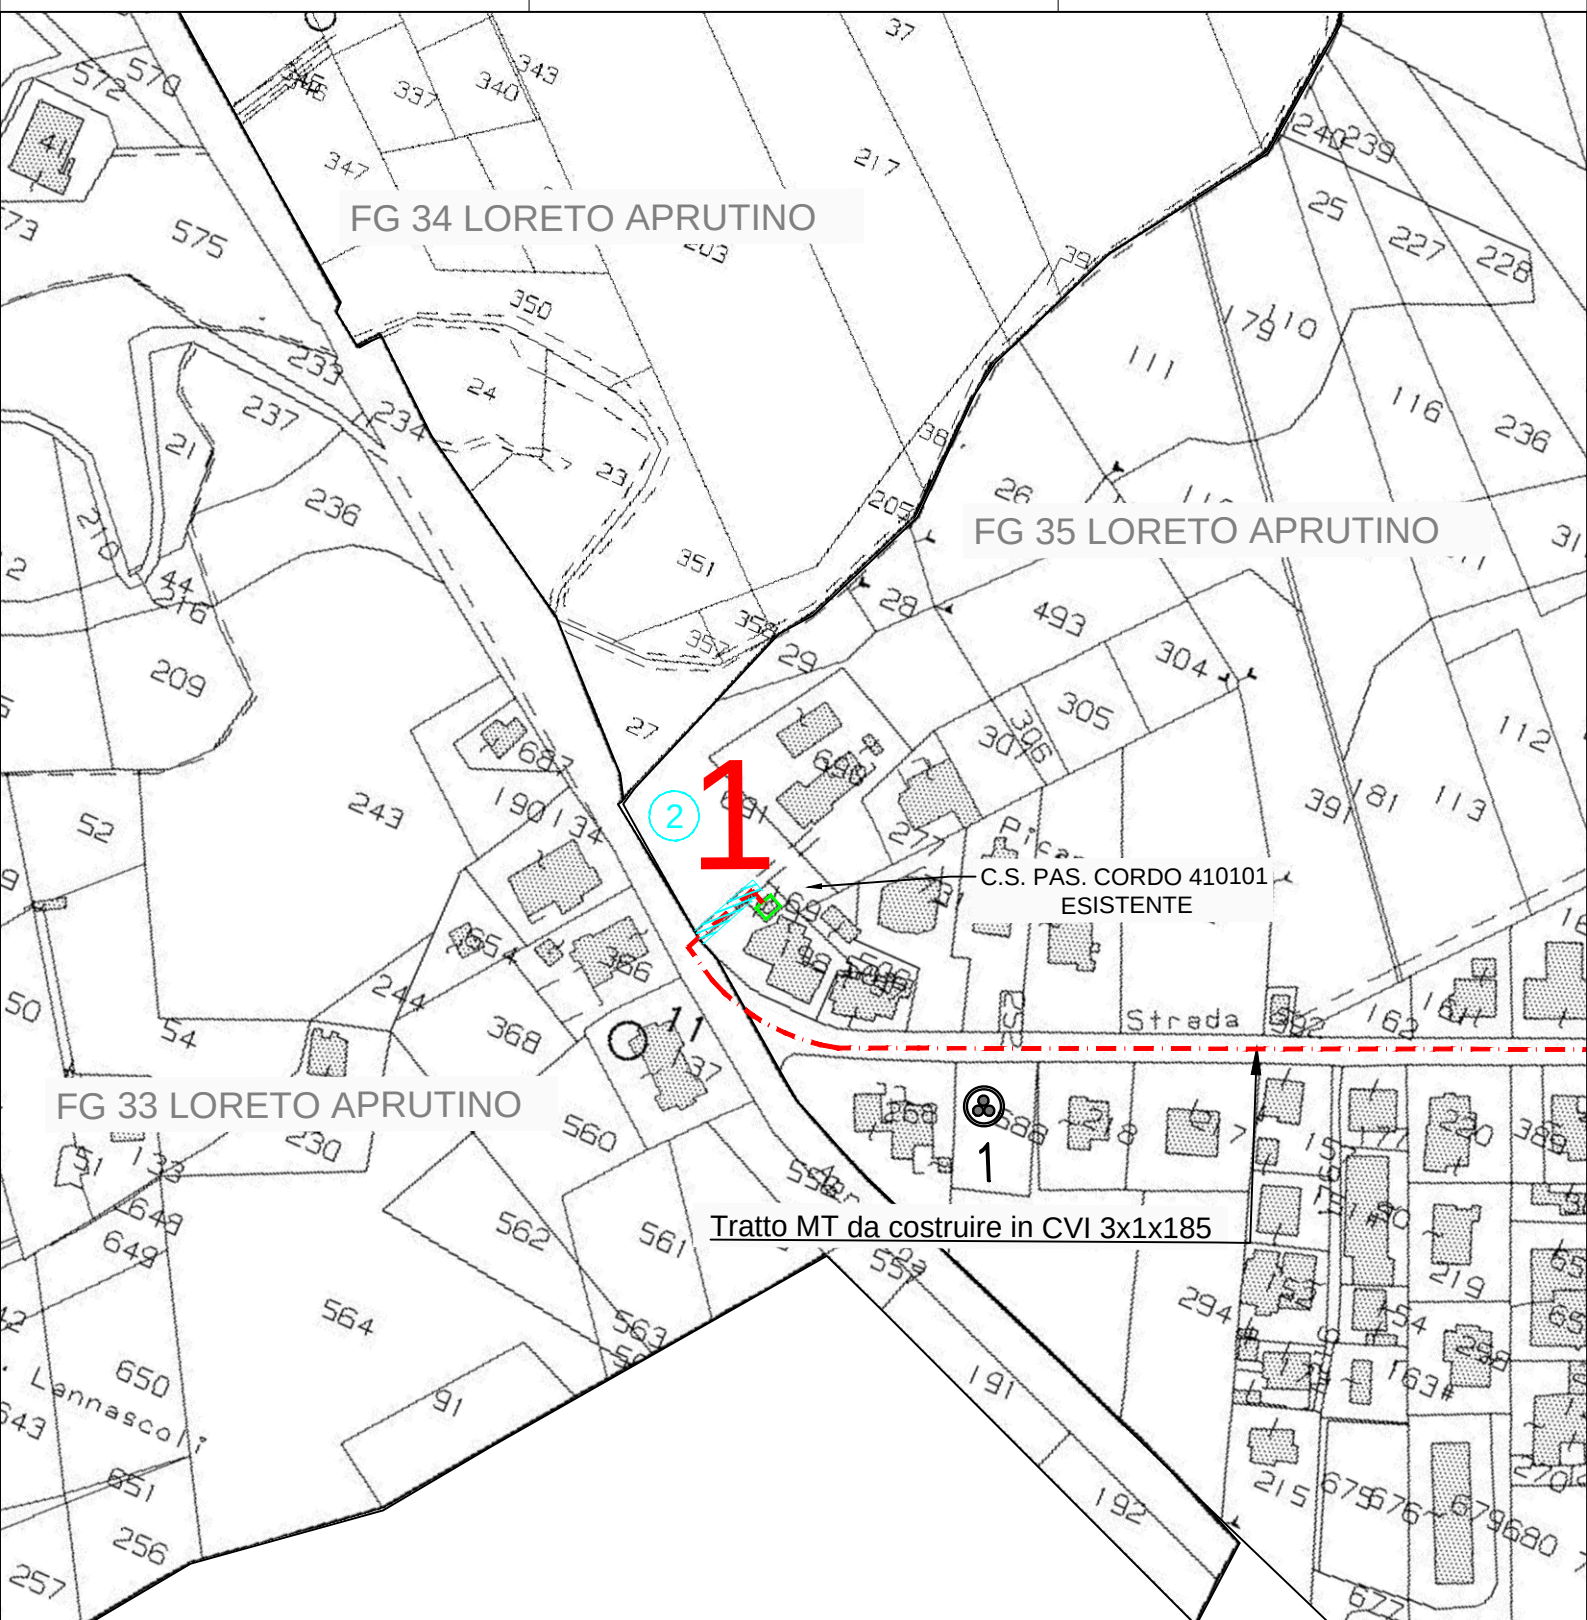**LEGENDA MT/BT**

Cabina Primaria

Cabina Secondaria in muratura o prefabbr./a, palo, sezionatore

Linea elettrica AEREA NUDA MT

Linea elettrica in CAVO AEREO (CVA) MT

Linea elettrica in CAVO INTERRATO (CVI) MT




Fascia di rispetto

Particella/e interessata/e

Esistenti

In Progetto


Da Demolire

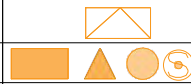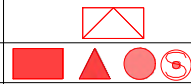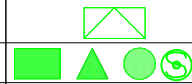

Area asservita



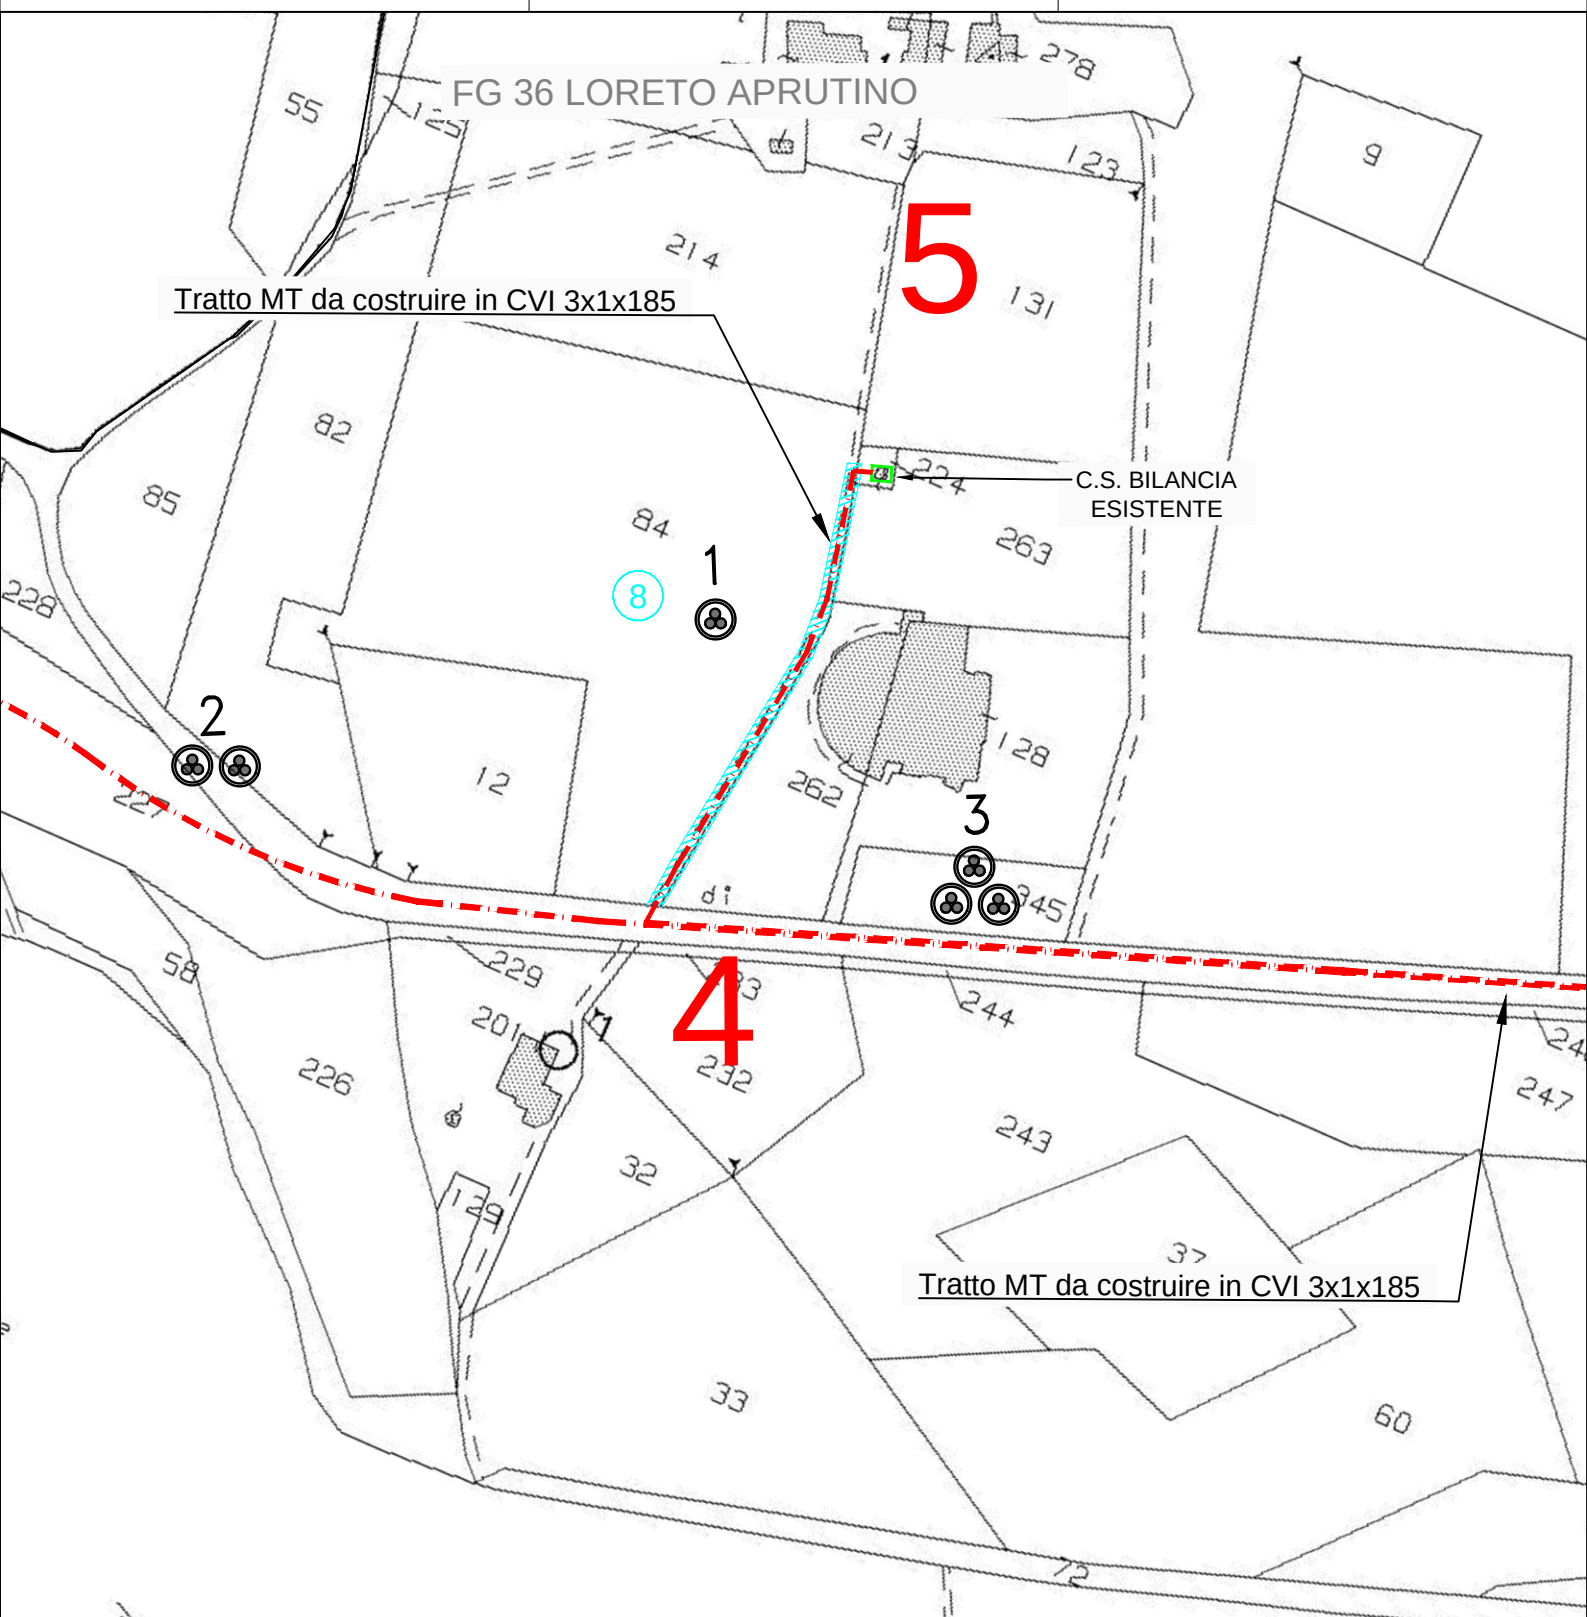

**LEGENDA MT/BT**

Cabina Primaria

Cabina Secondaria in muratura o prefabbr./a, palo, sezionatore

Linea elettrica AEREA NUDA MT

Linea elettrica in CAVO AEREO (CVA) MT

Linea elettrica in CAVO INTERRATO (CVI) MT



Fascia di rispetto

Particella/e interessata/e


Esistenti

In Progetto

Da Demolire

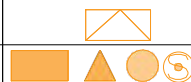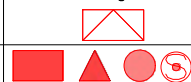


Area asservita

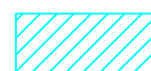



FG 22 LORETO APRUTINO

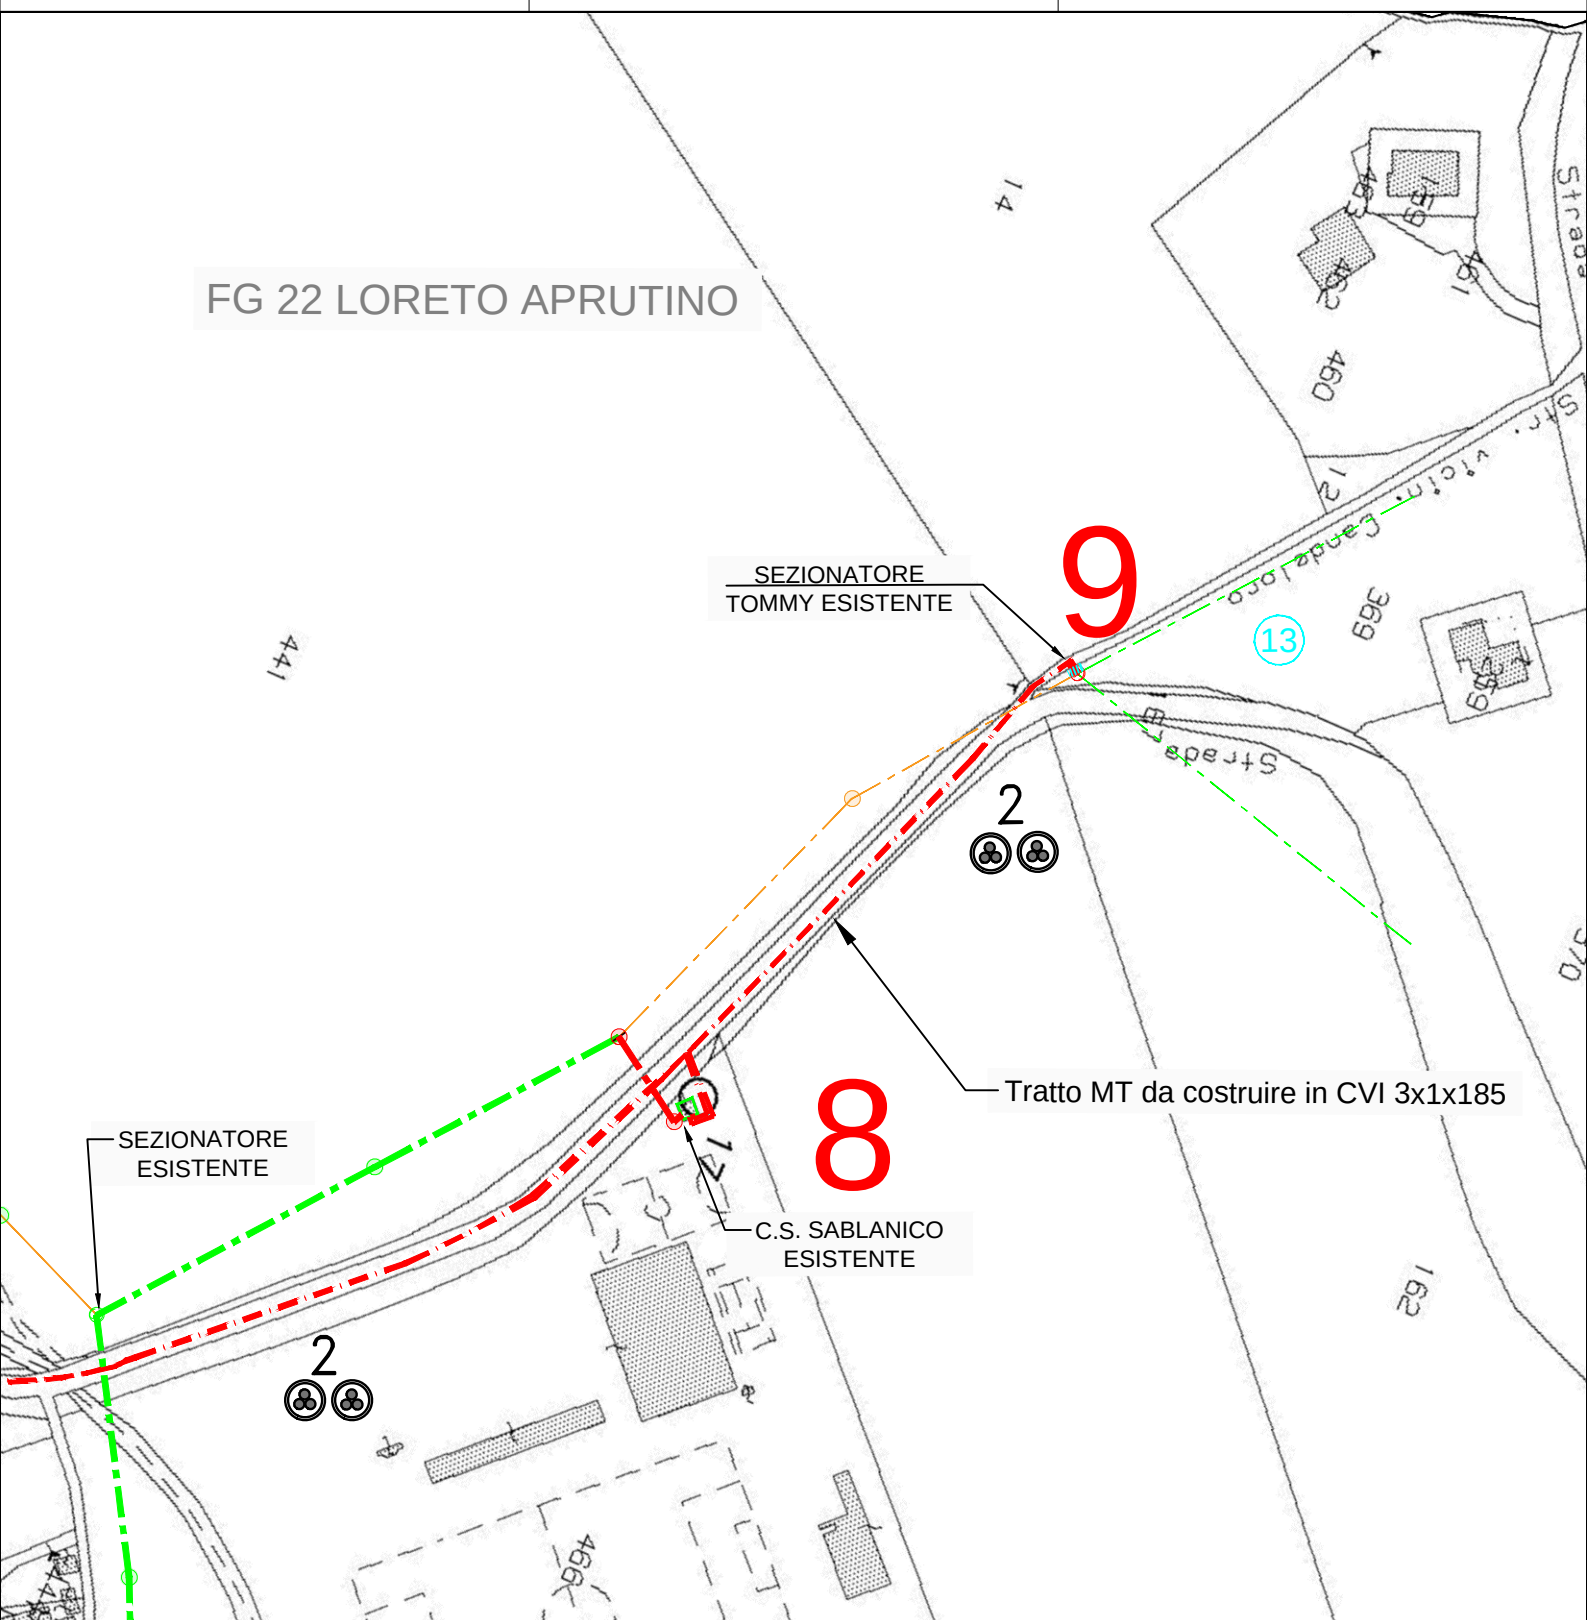**LEGENDA MT/BT**

Cabina Primaria

Cabina Secondaria in muratura o prefabbr./a, palo, sezionatore

Linea elettrica AEREA NUDA MT

Linea elettrica in CAVO AEREO (CVA) MT

Linea elettrica in CAVO INTERRATO (CVI) MT


Fascia di rispetto

Particella/e interessata/e

Esistenti


In Progetto

Da Demolire

 

Area asservita

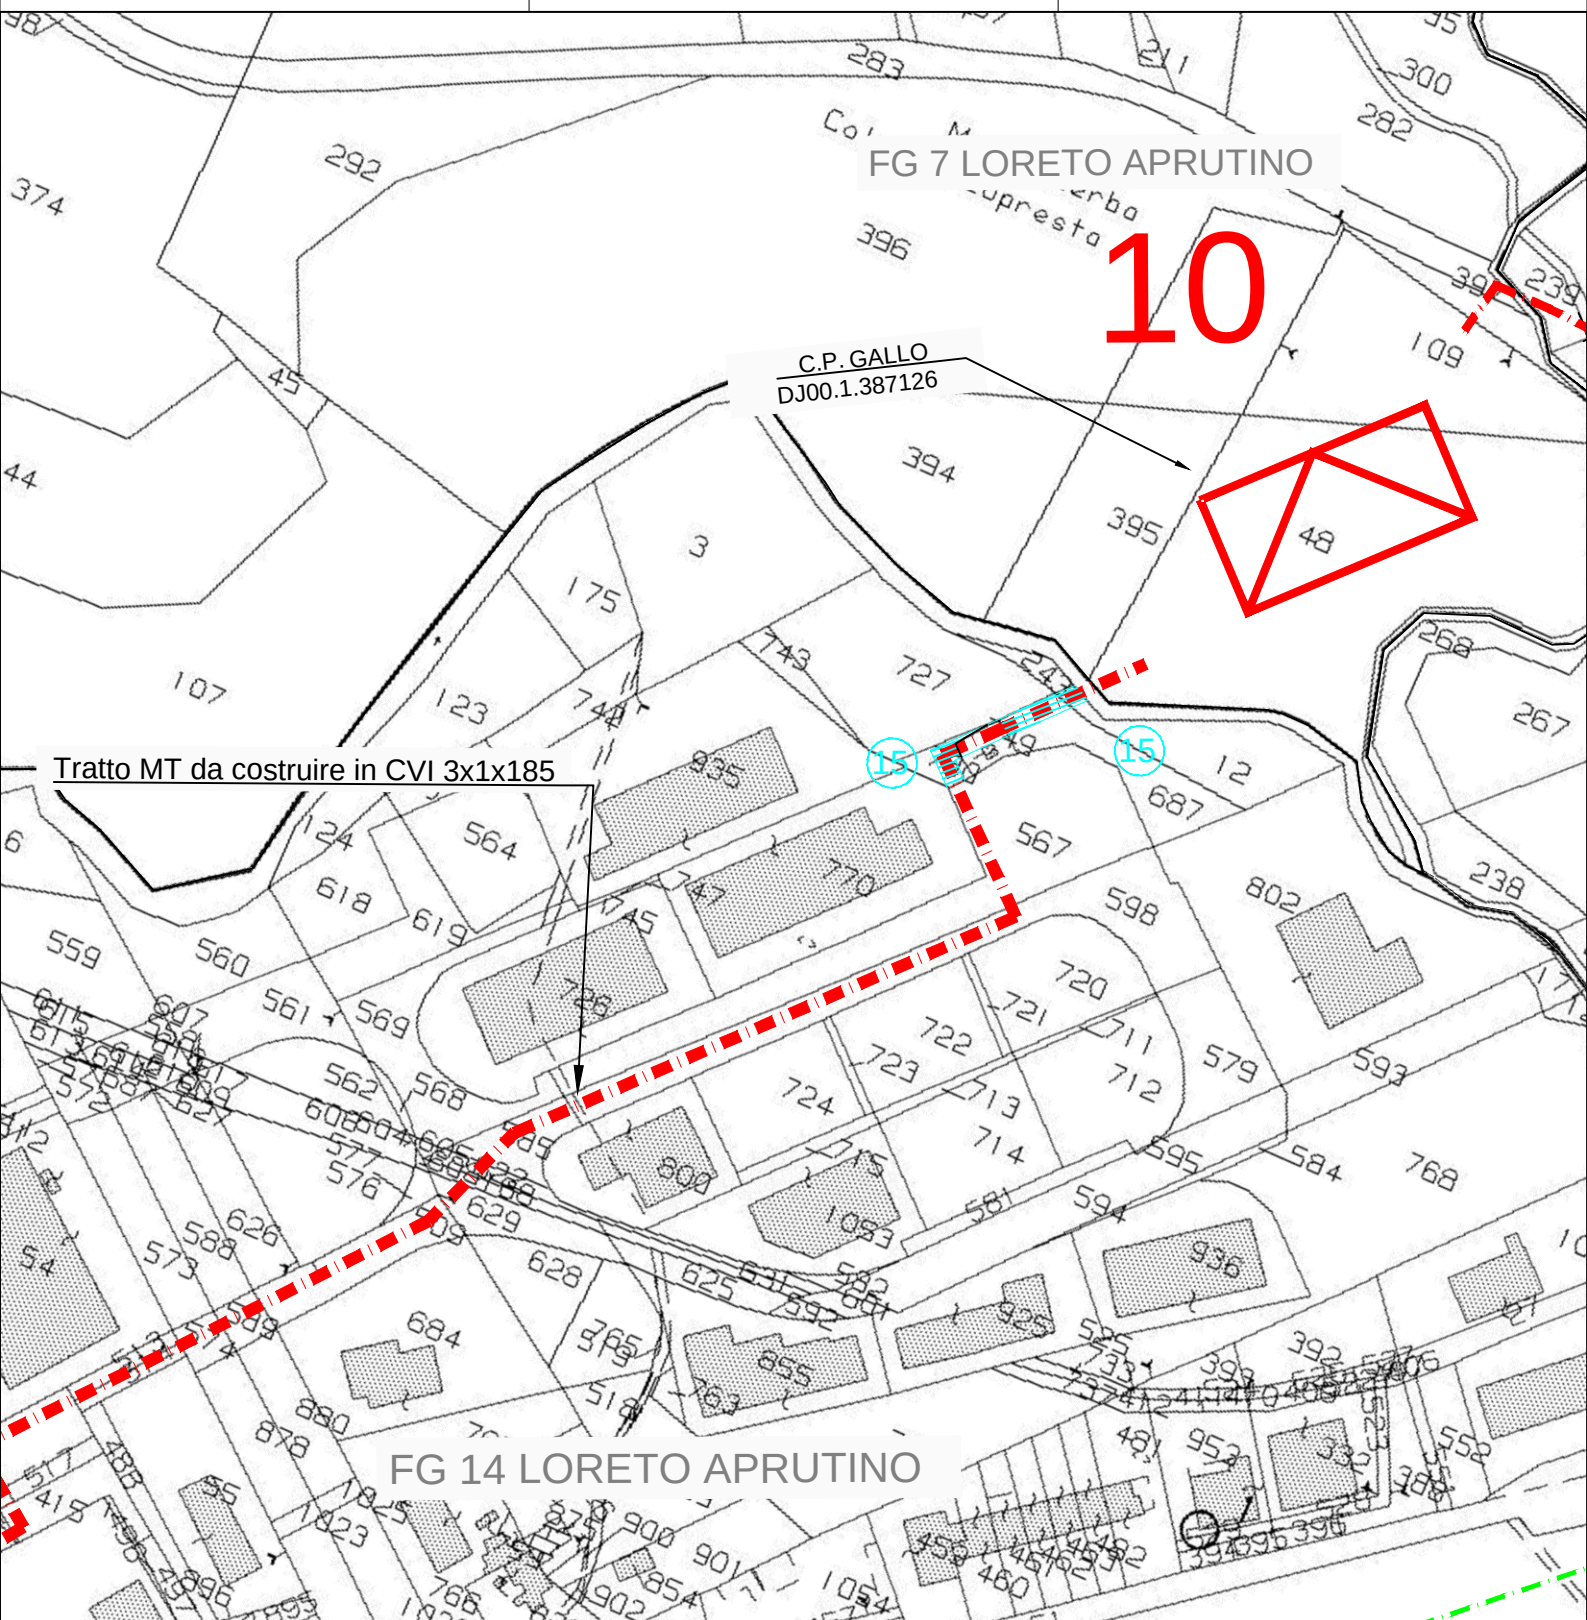

**LEGENDA MT/BT**

Cabina Primaria

Cabina Secondaria in muratura o prefabbr./a, palo, sezionatore

Linea elettrica AEREA NUDA MT

Linea elettrica in CAVO AEREO (CVA) MT

Linea elettrica in CAVO INTERRATO (CVI) MT







Fascia di rispetto

Particella/e interessata/e

Esistenti

In Progetto

Da Demolire

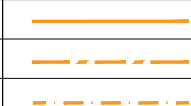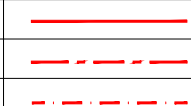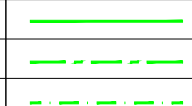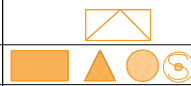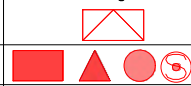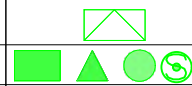

Area asservita



