

GRIDS ITALIA

Area Regionale Abruzzo, Marche e Molise

Programmazione e Gestione Lavori – Progettazione e Lavori MT/BT

Via Domenico Cimarosa,4 – 00198 Roma

e-distribuzione@pec.e-distribuzione.it

Progetto Impianto di Rete e-distribuzione**ELETTRODOTTO MT/BT 20kV/400V AEREO ED INTERRATO****Realizzazione nuove uscenti MT aeree ed interrate dalla****C.P. GALLO 387126 denominate:****LN SABLANICO (DJ2061539), LN SCAL (DJ2061540), LN CARTIERA (DJ2061541),
LN FIORE (DJ2063277), LN BILANCIA (DJ20 61610), LN TARALLO (DJ2063275),
LN SALZET (DJ2061539), LN COPERNICO (DJ2063282), PASCORDO
(DJ2063281), LN DIATEC (DJ2063289), LN ACCIAVATTI (DJ2063291).****Comuni di Loreto Aprutino (PE), Collecervino (PE) e Pianella (PE)****PROVINCIA DI PESCARA (PE)****PROGETTO PNRR - CODICE CUP: F18B22001860006****PROGETTO DEFINITIVO**

ATENA	ATLANTE	ATLANTE	ATLANTE	DATA
12572956	DJ2A230320	DJ2A230614	DJ2A230613	Marzo 2025
	DJ2A230611	DJ2A230612	DJ2A230610	
		DJ2A230616		

ELENCO ELABORATI

X	RELAZIONE TECNICA
X	CARTOGRAFIA
X	STANDARD COSTRUTTIVI
X	VISTA AEREA
X	PLANIMETRIA CATASTALE
X	SEZIONI

REDATTO DA

Firmato
digitalmente da**Dario De Paoli**CN = De Paoli Dario
O = Collegio dei
Geometri di Ascoli
Piceno
C = IT

e-distribuzione

GRIDS ITALIA

Area Regionale Abruzzo Marche e Molise

Programmazione e Gestione Lavori – Progettazione e Lavori MT/BT

Via Domenico Cimarosa,4 – 00198 Roma

e-distribuzione@pec.e-distribuzione.it

IL RESPONSABILE

APPROVAZIONI

ESEGUITO	VERIFICATO	APPROVATO
STUDIO TECNICO DE PAOLI	Andrea Santacroce	Sara Postiglioni

GRIDS ITALIA

Area Regionale Abruzzo, Marche e Molise

Programmazione e Gestione Lavori – Progettazione e Lavori MT/BT

Via Domenico Cimarosa,4 – 00198 Roma

e-distribuzione@pec.e-distribuzione.it

Progetto Impianto di Rete e-distribuzione

ELETTRODOTTO MT/BT 20kV/400V AEREO ED INTERRATO

Realizzazione nuove uscenti MT aeree ed interrato dalla

C.P. GALLO 387126 denominate:

**LN SABLANICO (DJ2061539), LN SCAL (DJ2061540), LN CARTIERA (DJ2061541),
LN FIORE (DJ2063277), LN BILANCIA (DJ20 61610), LN TARALLO (DJ2063275),
LN SALZET (DJ2061539), LN COPERNICO (DJ2063282), PASCORDO
(DJ2063281), LN DIATEC (DJ2063289), LN ACCIAVATTI (DJ2063291).**

Comuni di Loreto Aprutino (PE), Collecervino (PE) e Pianella (PE)


PROVINCIA DI PESCARA (PE)

PROGETTO PNRR - CODICE CUP: F18B22001860006

PROGETTO DEFINITIVO

ATENA	ATLANTE	ATLANTE	ATLANTE	DATA
12572956	DJ2A230320	DJ2A230614	DJ2A230613	Marzo 2025
	DJ2A230611	DJ2A230612	DJ2A230610	
		DJ2A230616		


ORTOFOTO E SEZIONI

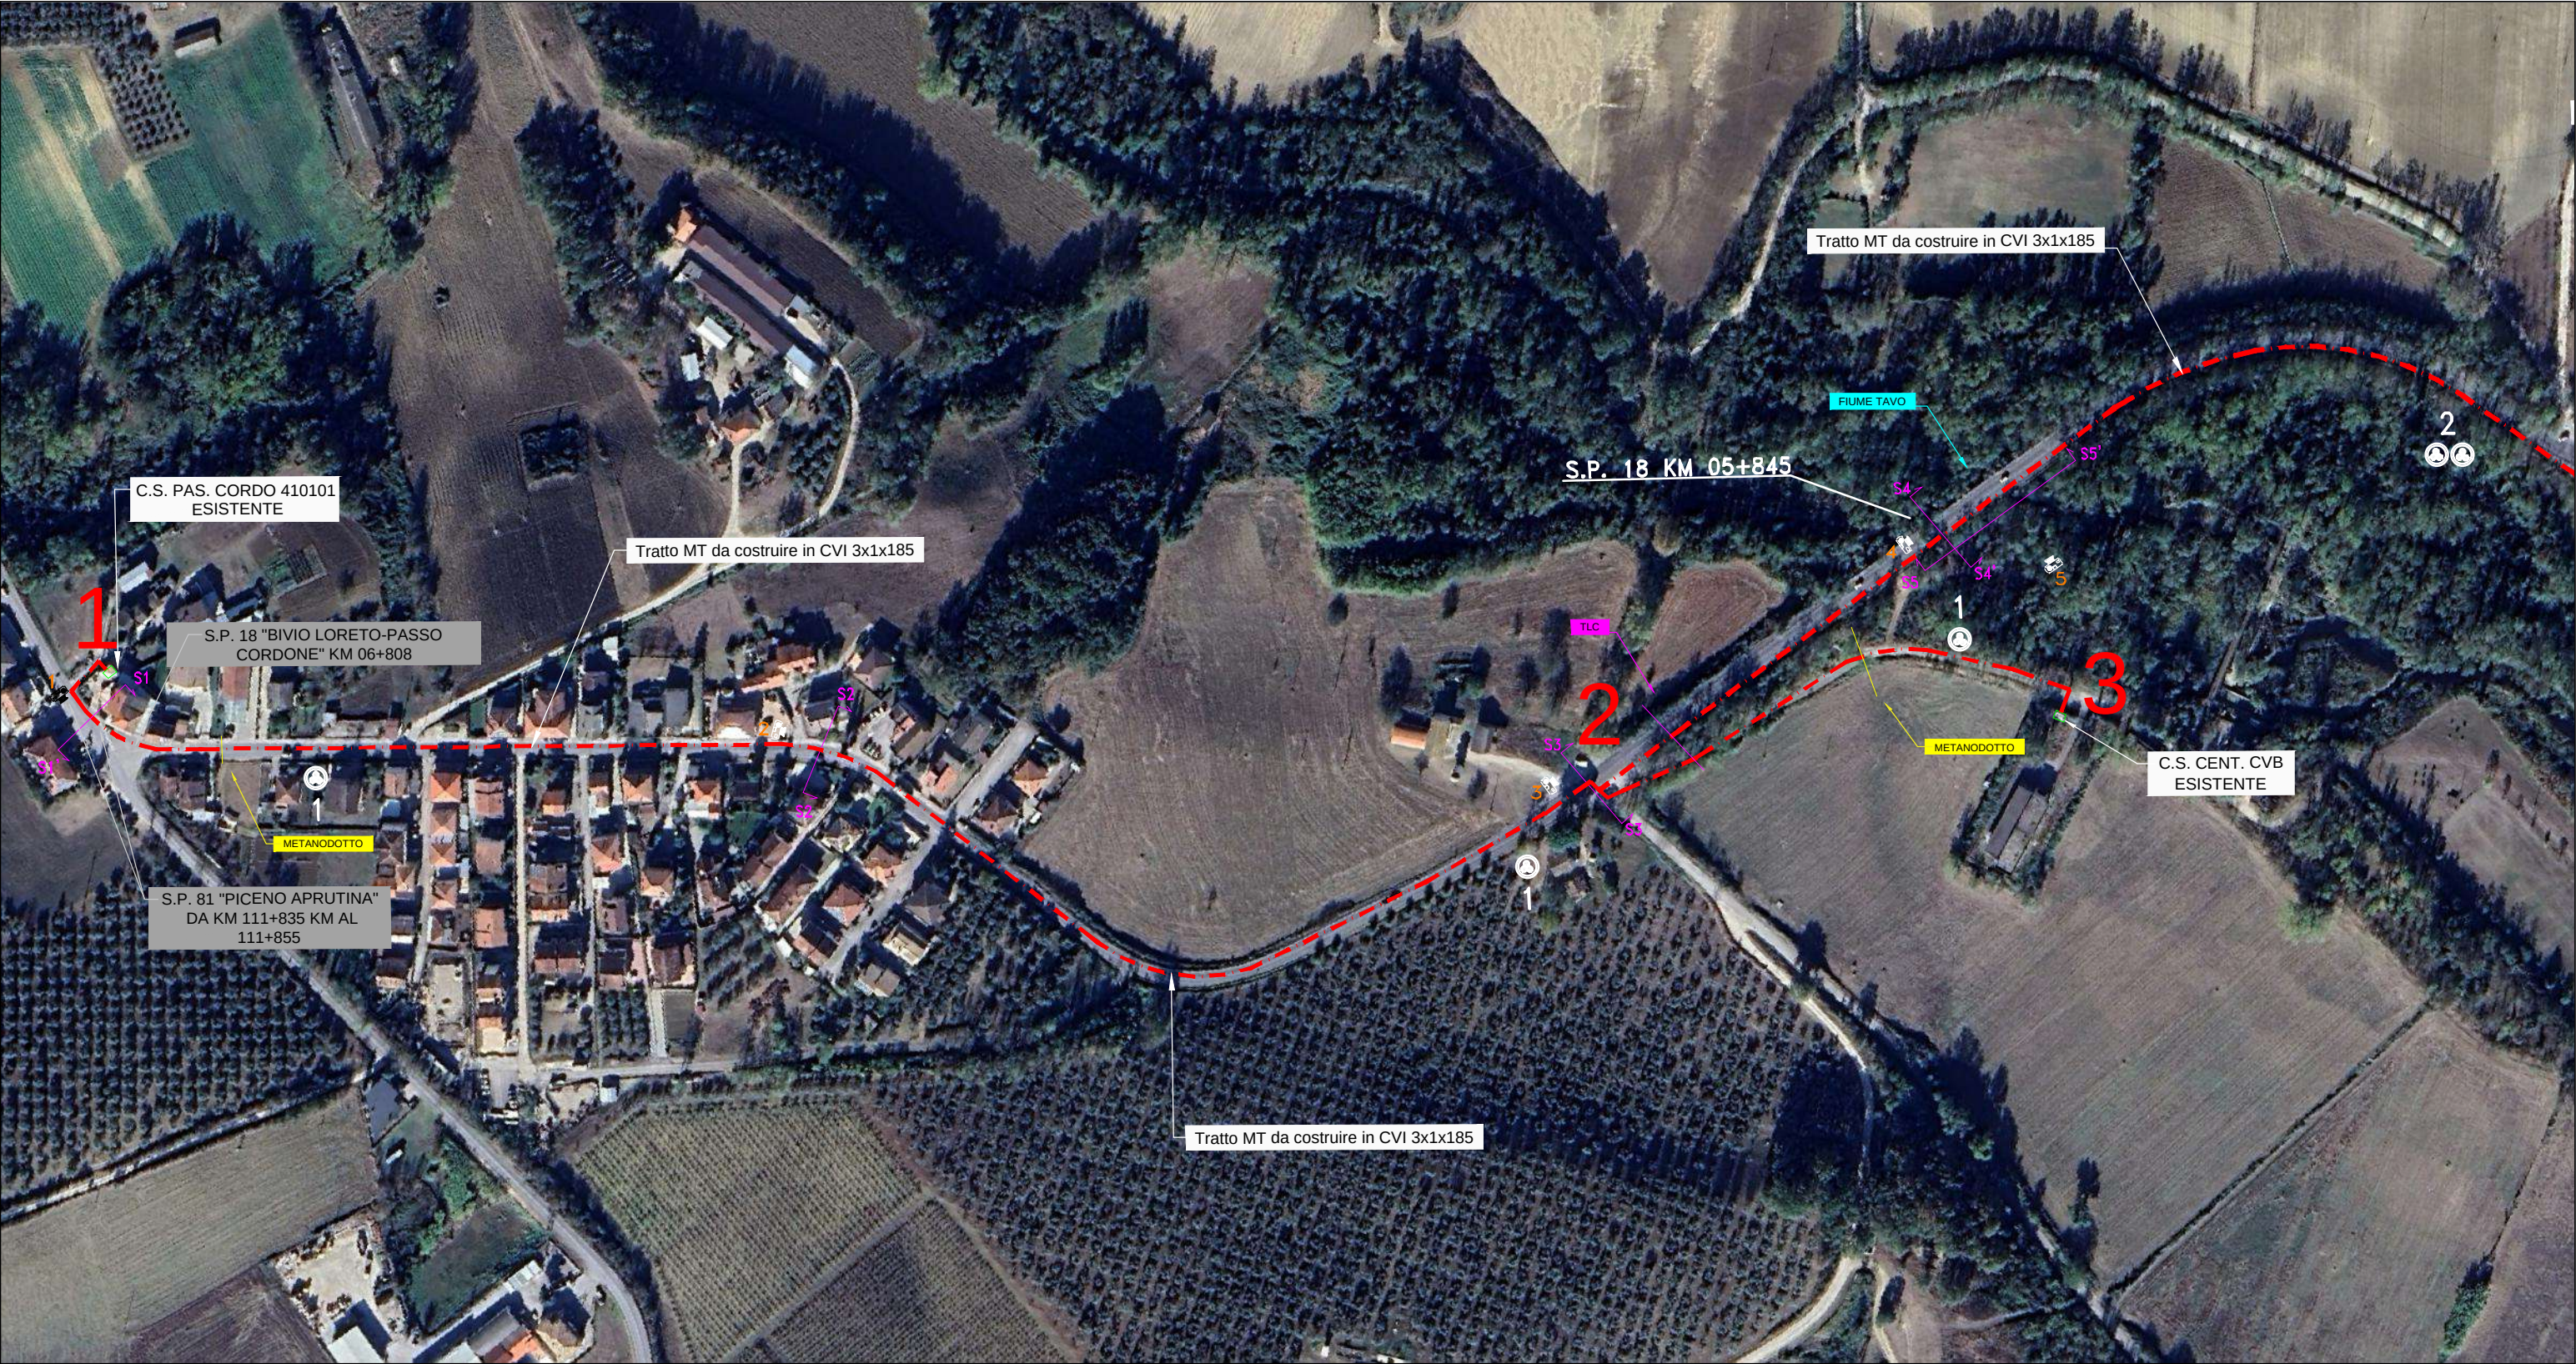

LEGENDA

Cabina Primaria	Esistenti	In Progetto	Da Demolire
Cabina Secondaria /a, palo, sezionatore			
Linea elettrica AEREA NUDA			
Linea elettrica in CAVO AEREO (CVA)			
Linea elettrica in CAVO INTERRATO (CVI)			

N.1 CVI	N.2 CVI	N.3 CVI	N.4+1 CVI	N.5 CVI	N.7+1 CVI

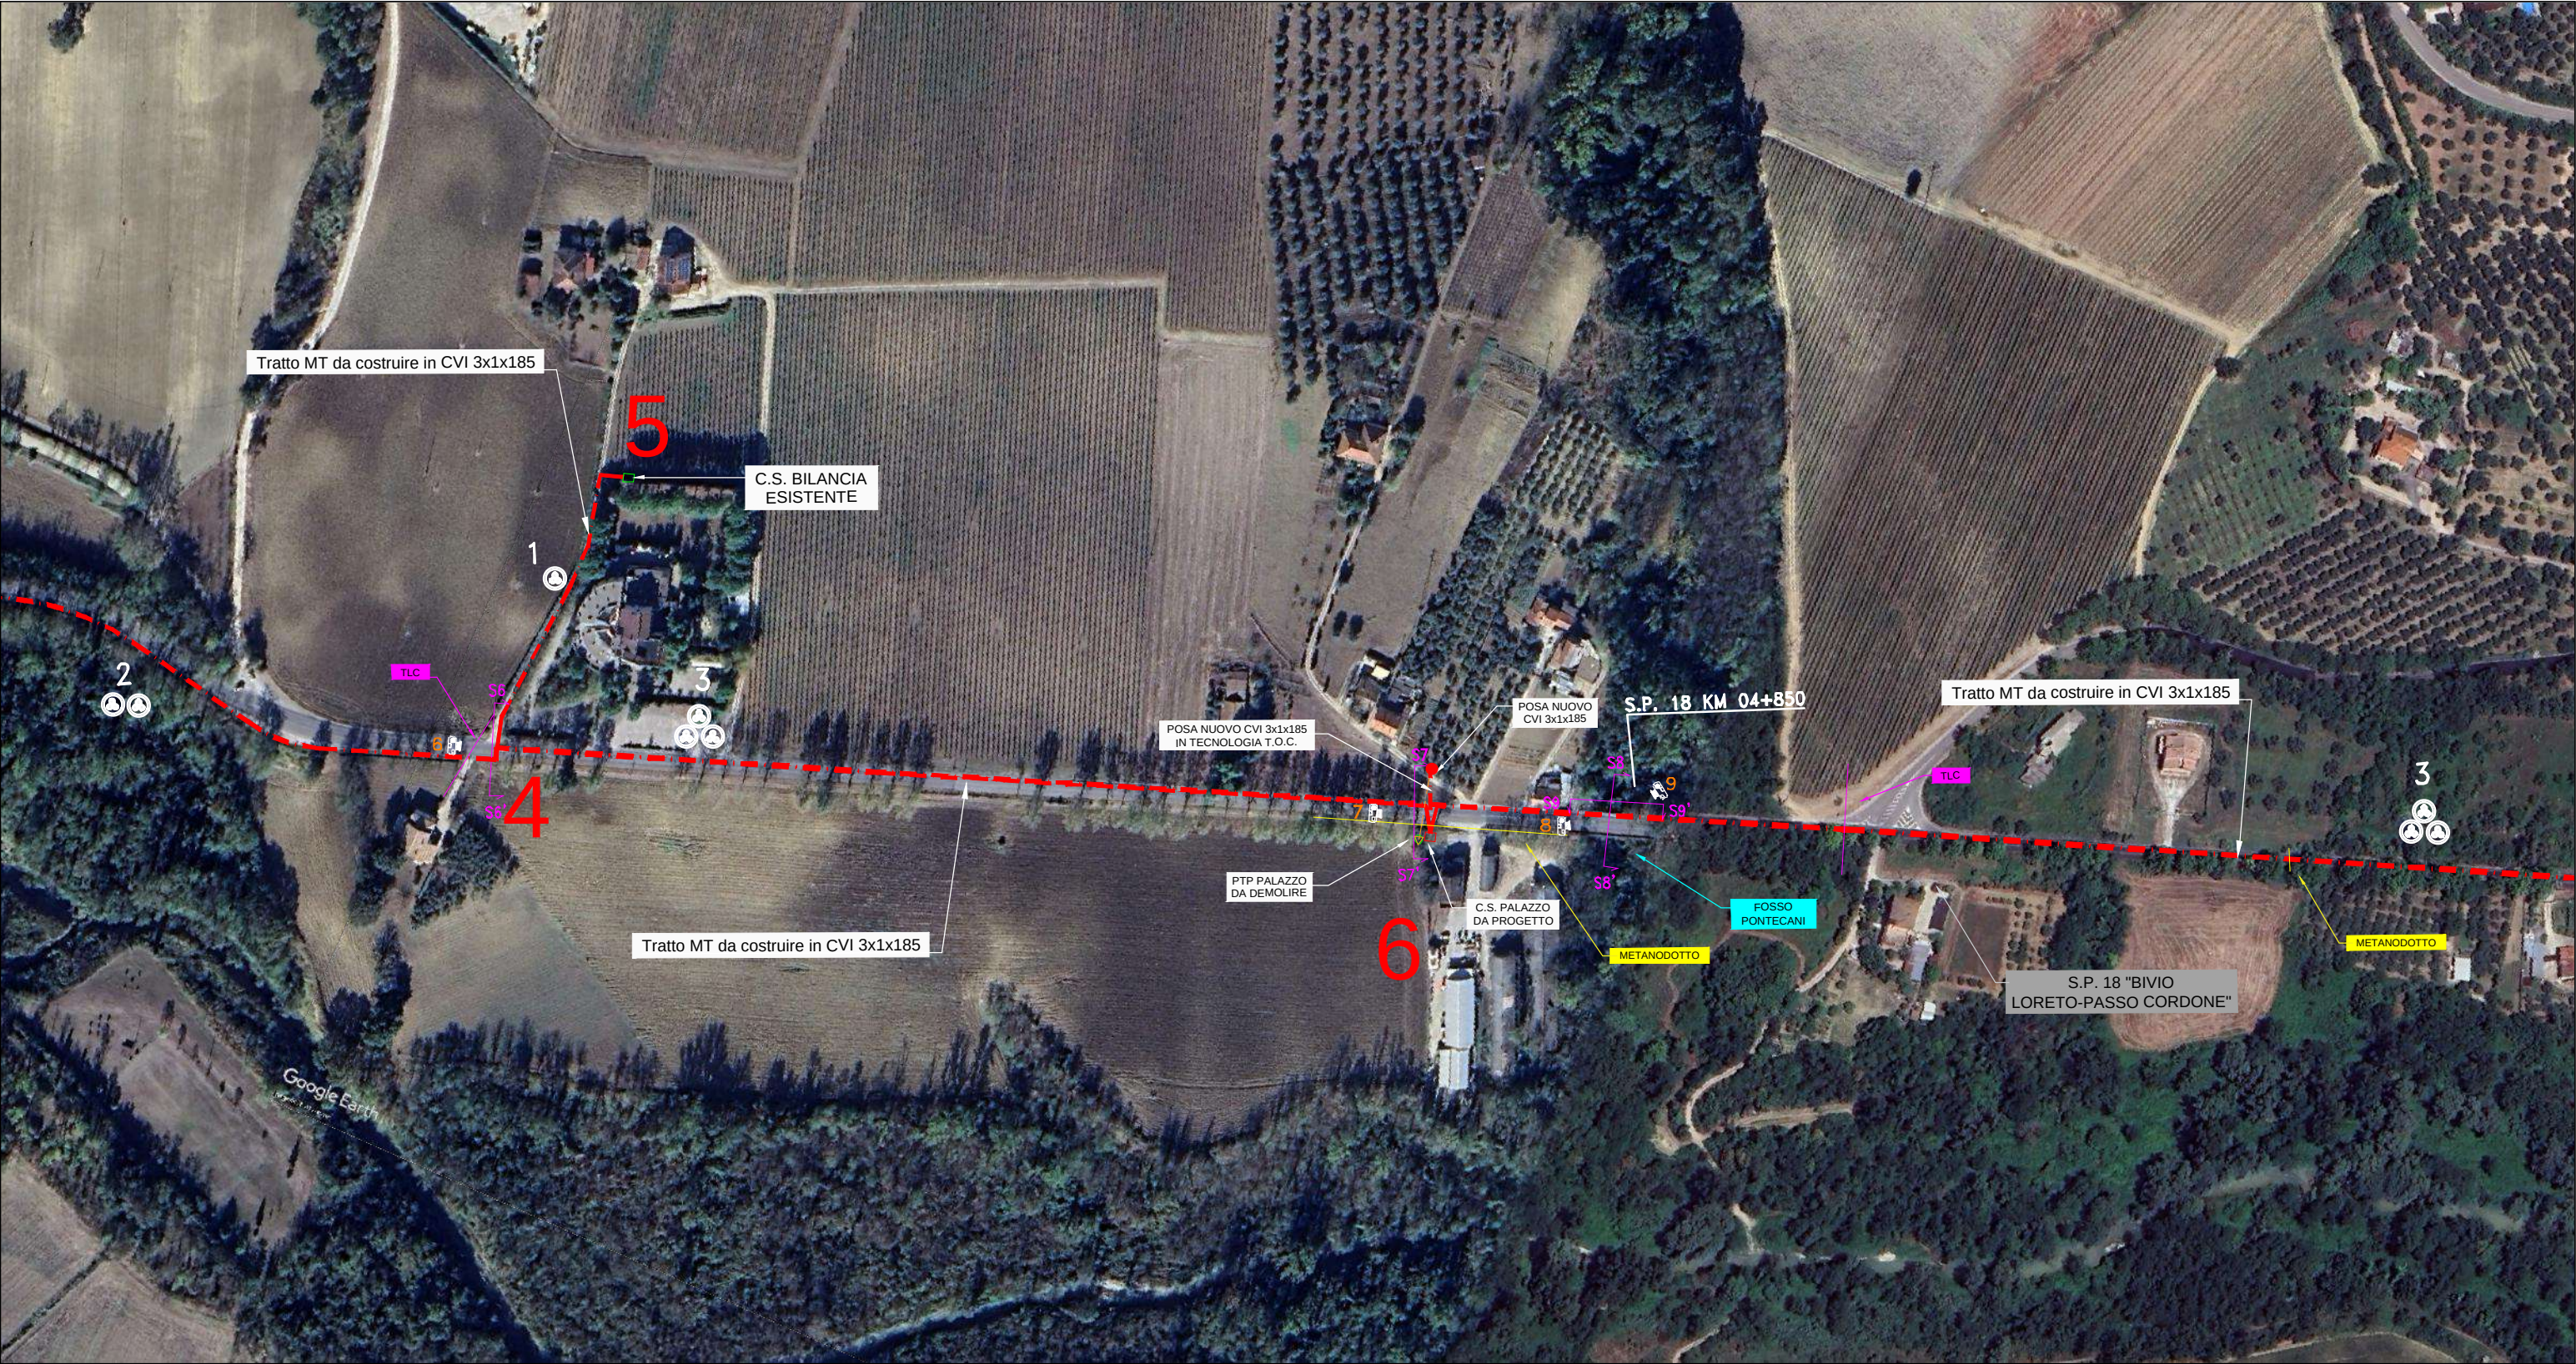

LEGENDA



	Esistenti	In Progetto	Da Demolire
Cabina Primaria			
Cabina Secondaria /a, palo, sezionatore			
Linea elettrica AEREA NUDA			
Linea elettrica in CAVO AEREO (CVA)			
Linea elettrica in CAVO INTERRATO (CVI)			

N. 1 CVI	N. 2 CVI	N. 3 CVI	N. 4+1 CVI	N. 5 CVI	N. 7+1 CVI



LEGENDA	Esistenti	In Progetto	Da Demolire
Cabina Primaria			
Cabina Secondaria /a, palo, sezionatore			
Linea elettrica AEREA NUDA			
Linea elettrica in CAVO AEREO (CVA)			
Linea elettrica in CAVO INTERRATO (CVI)			

N. 1 CVI	N. 2 CVI	N. 3 CVI	N. 4+1 CVI	N. 5 CVI	N. 7+1 CVI

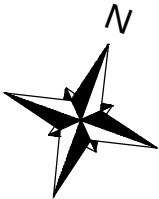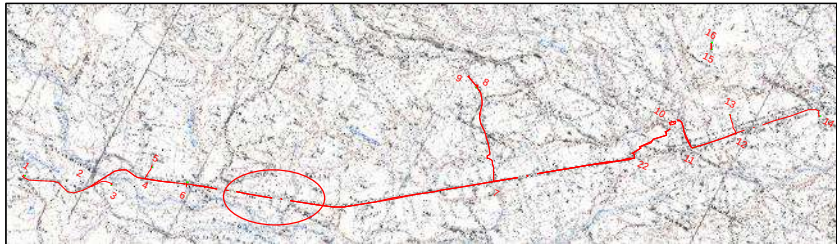



LEGENDA

Cabina Primaria			
Cabina Secondaria /a, palo, sezionatore			
Linea elettrica AEREA NUDA			
Linea elettrica in CAVO AEREO (CVA)			
Linea elettrica in CAVO INTERRATO (CVI)			


N. 1 CVI	N. 2 CVI	N. 3 CVI	N. 4+1 CVI	N. 5 CVI	N. 7+1 CVI



LEGENDA



Cabina Primaria			
Cabina Secondaria /a, palo, sezionatore			
Linea elettrica AEREA NUDA			
Linea elettrica in CAVO AEREO (CVA)			
Linea elettrica in CAVO INTERRATO (CVI)			

N. 1 CVI	N. 2 CVI	N. 3 CVI	N. 4+1 CVI	N. 5 CVI	N. 7+1 CVI

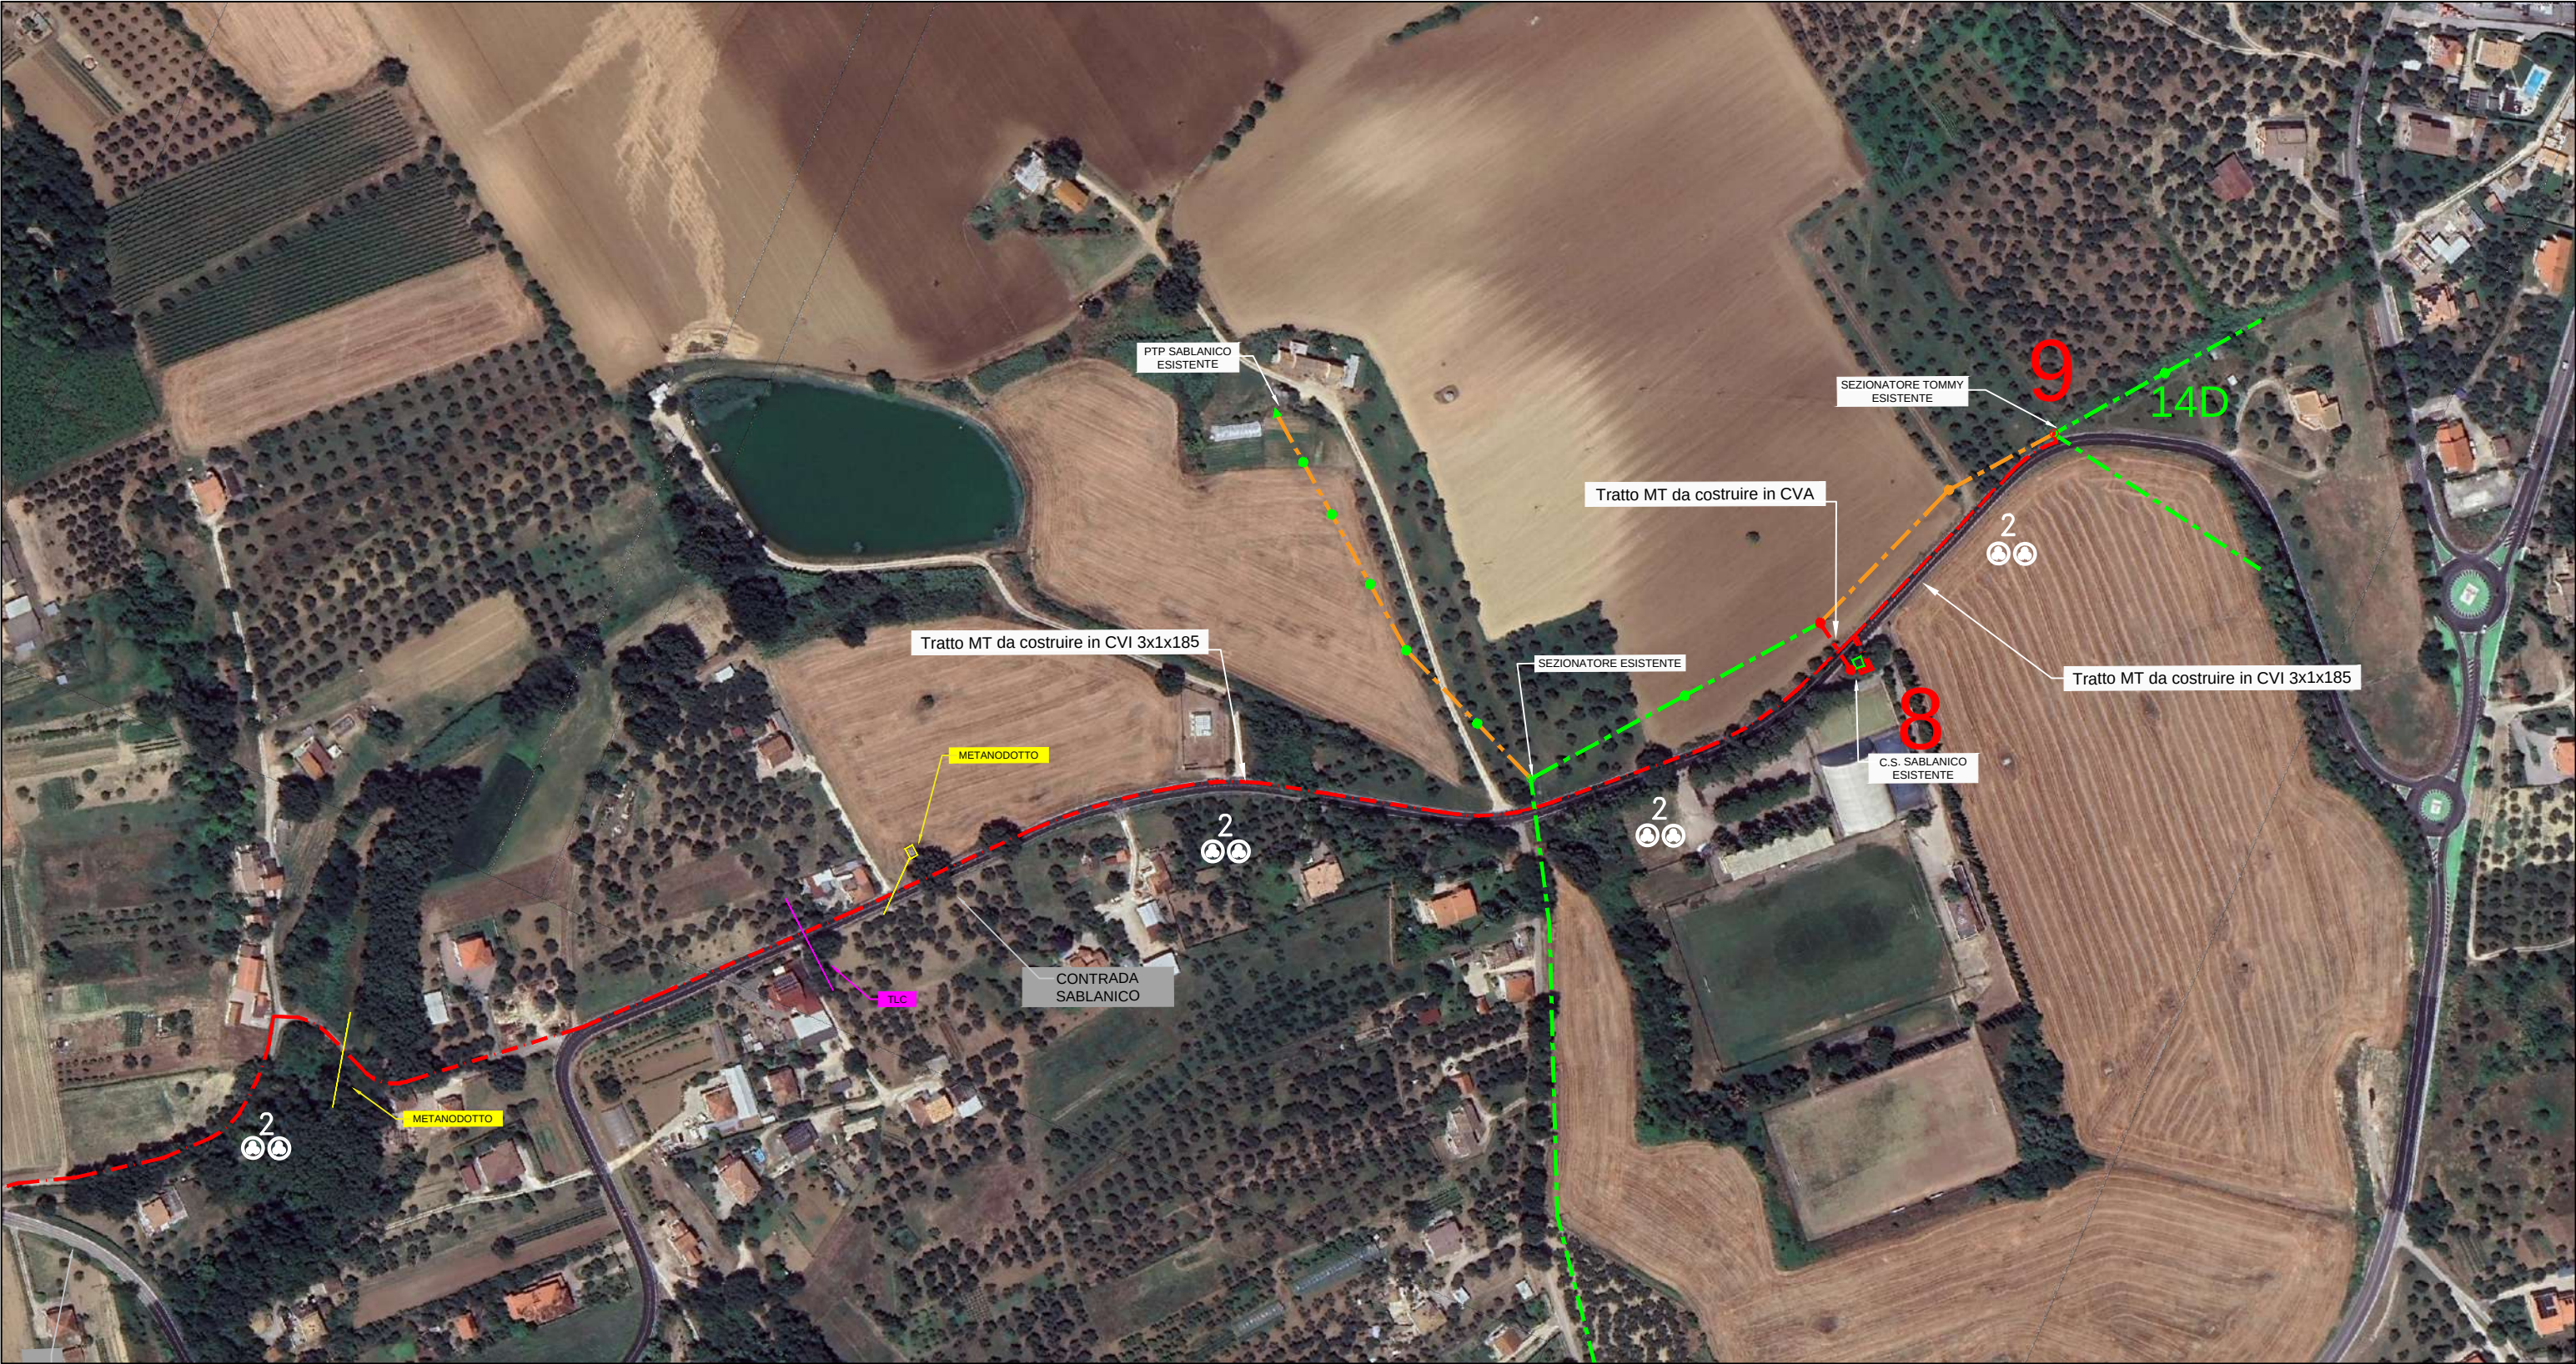



LEGENDA	Esistenti	In Progetto	Da Demolire
Cabina Primaria			
Cabina Secondaria /a, palo, sezionatore			
Linea elettrica AEREA NUDA			
Linea elettrica in CAVO AEREO (CVA)			
Linea elettrica in CAVO INTERRATO (CVI)			


N. 1 CVI	N. 2 CVI	N. 3 CVI	N. 4+1 CVI	N. 5 CVI	N. 7+1 CVI

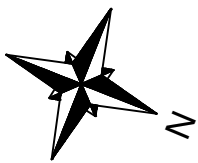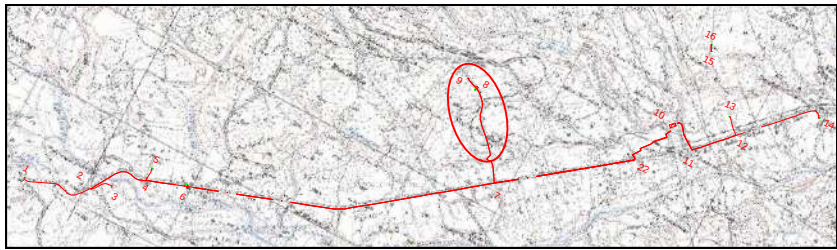



<u>LEGENDA</u>	Esistenti	In Progetto	Da Demolire						
Cabina Primaria									
Cabina Secondaria /a, palo, sezionatore									
Linea elettrica AEREA NUDA									
Linea elettrica in CAVO AEREO (CVA)									
Linea elettrica in CAVO INTERRATO (CVI)									

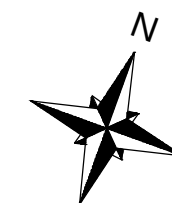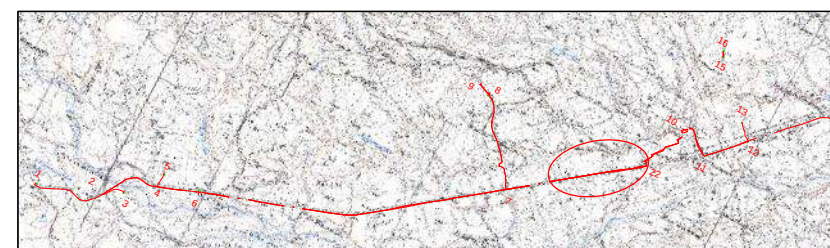

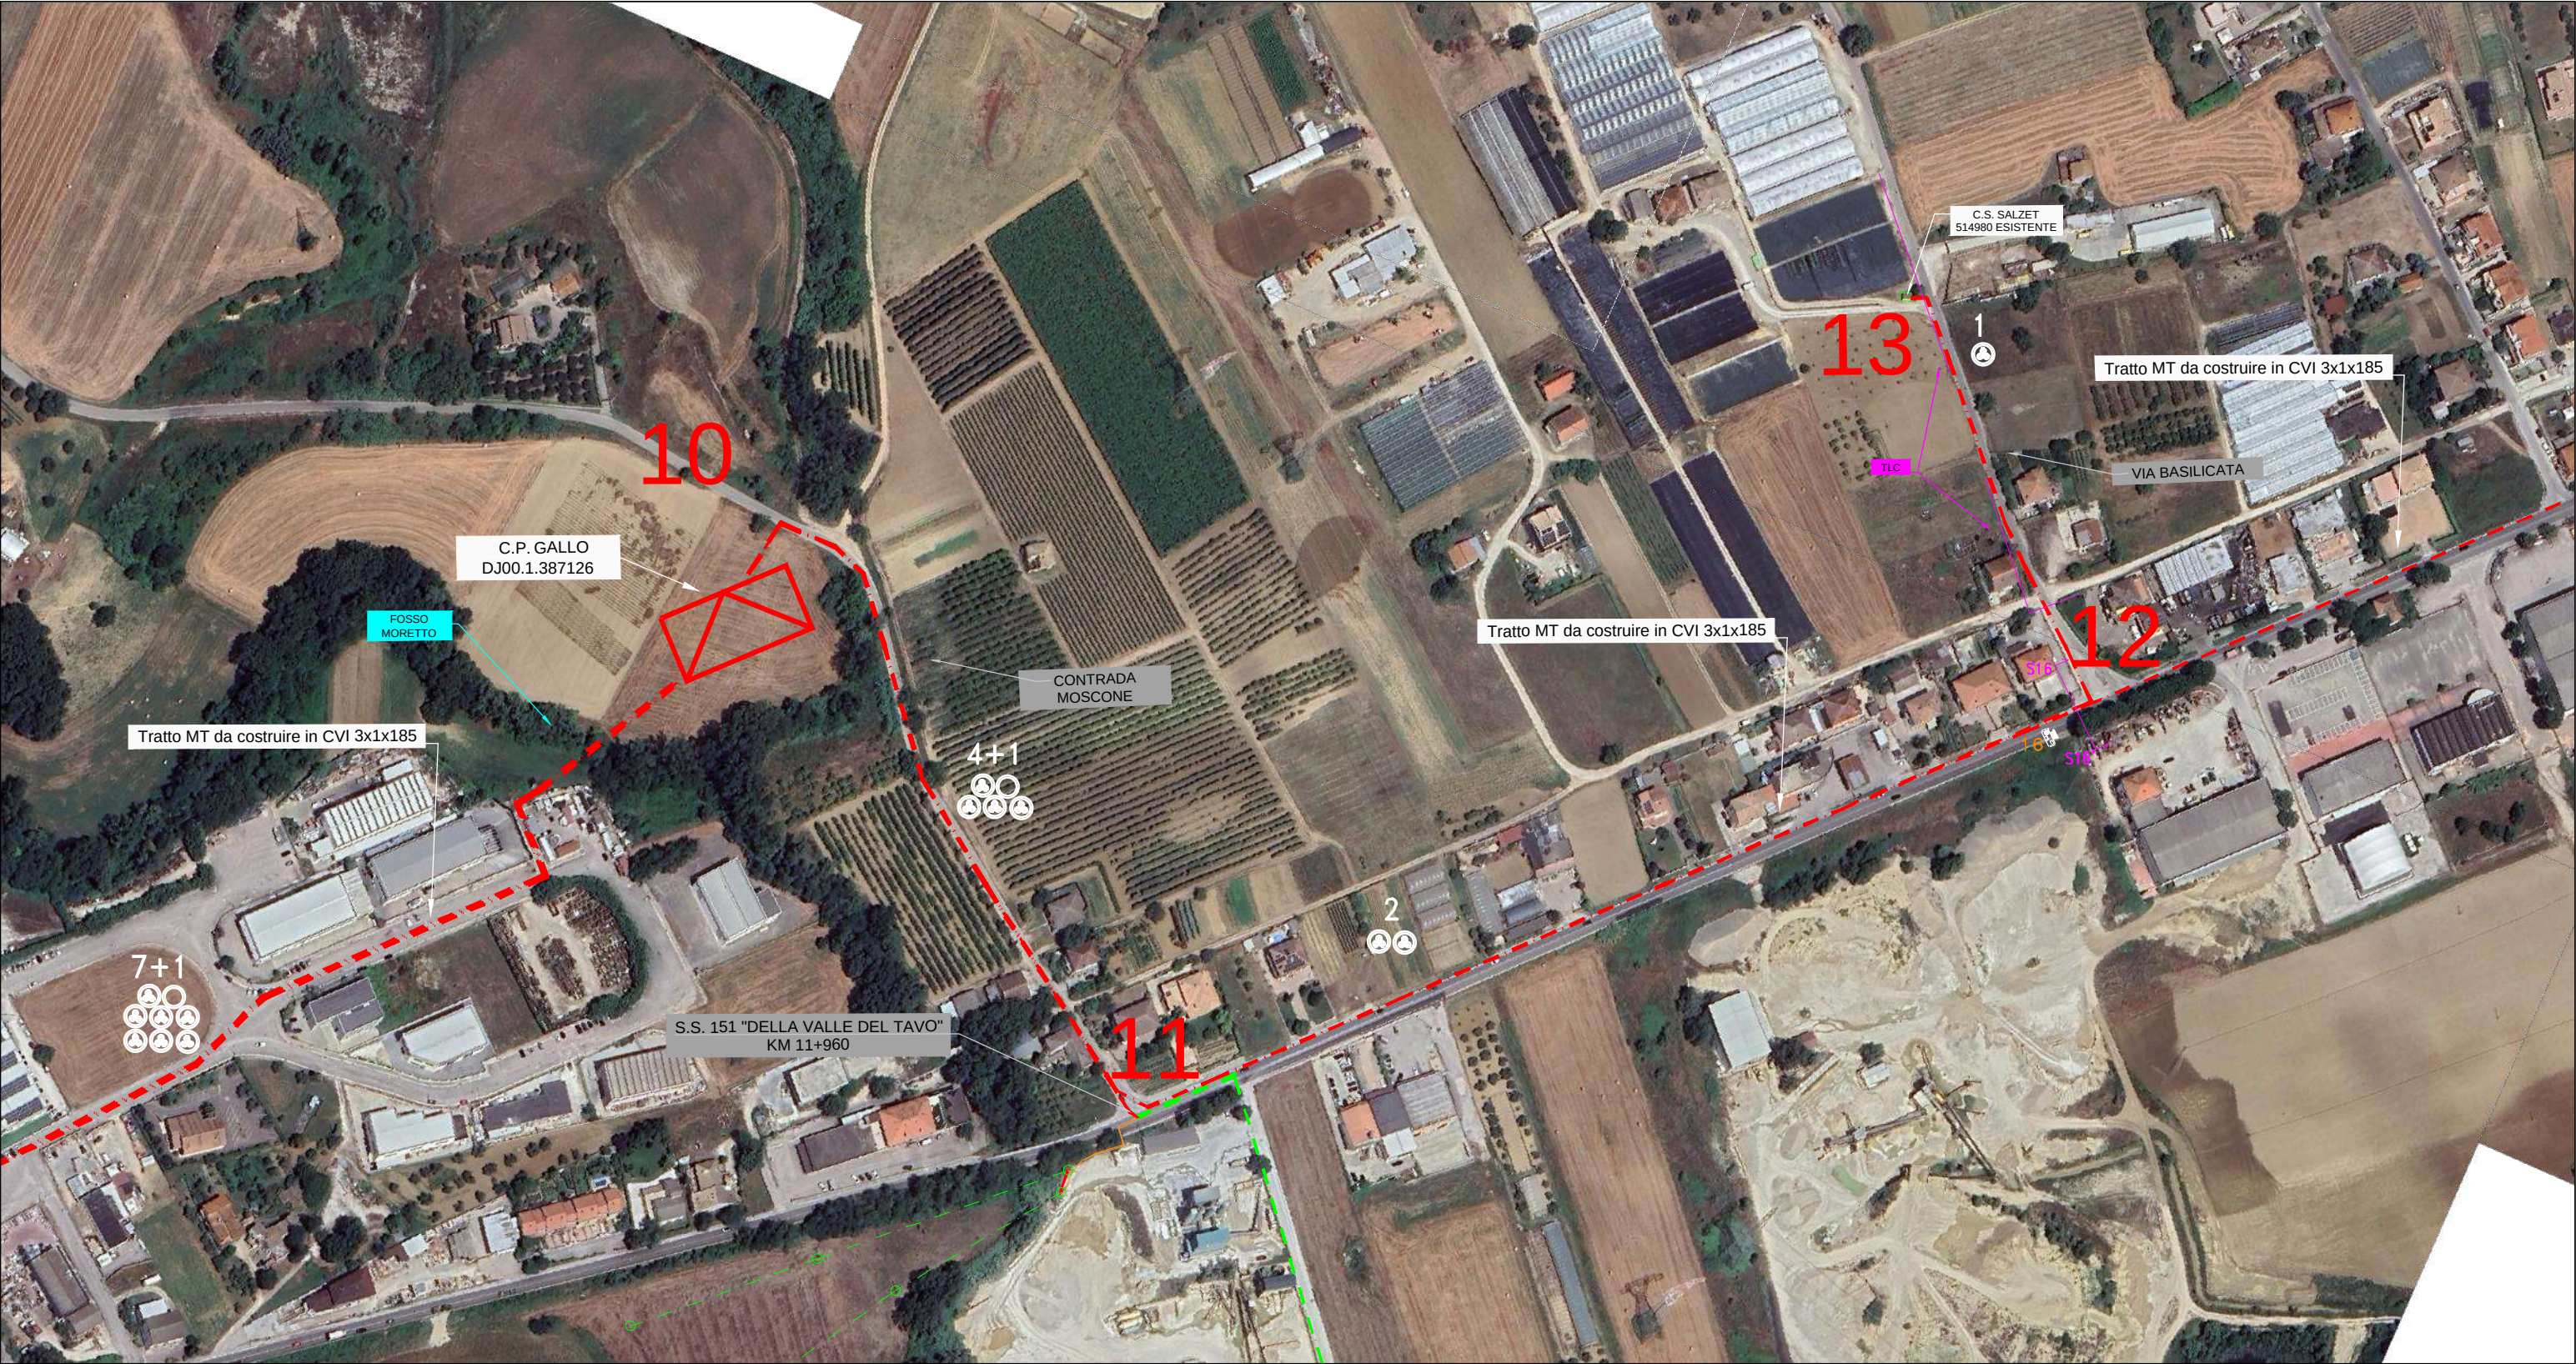

LEGENDA



Cabina Primaria			
Cabina Secondaria /a, palo, sezionatore			
Linea elettrica AEREA NUDA			
Linea elettrica in CAVO AEREO (CVA)			
Linea elettrica in CAVO INTERRATO (CVI)			


N. 1 CVI	N. 2 CVI	N. 3 CVI	N. 4+1 CVI	N. 5 CVI	N. 7+1 CVI



LEGENDA	Esistenti	In Progetto	Da Demolire
Cabina Primaria			
Cabina Secondaria /a, palo, sezionatore			
Linea elettrica AEREA NUDA			
Linea elettrica in CAVO AEREO (CVA)			
Linea elettrica in CAVO INTERRATO (CVI)			



N. 1 CVI	N. 2 CVI	N. 3 CVI	N. 4+1 CVI	N. 5 CVI	N. 7+1 CVI

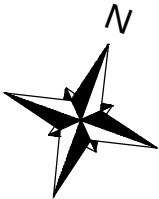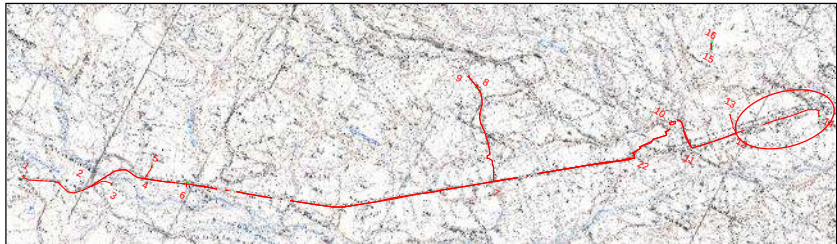


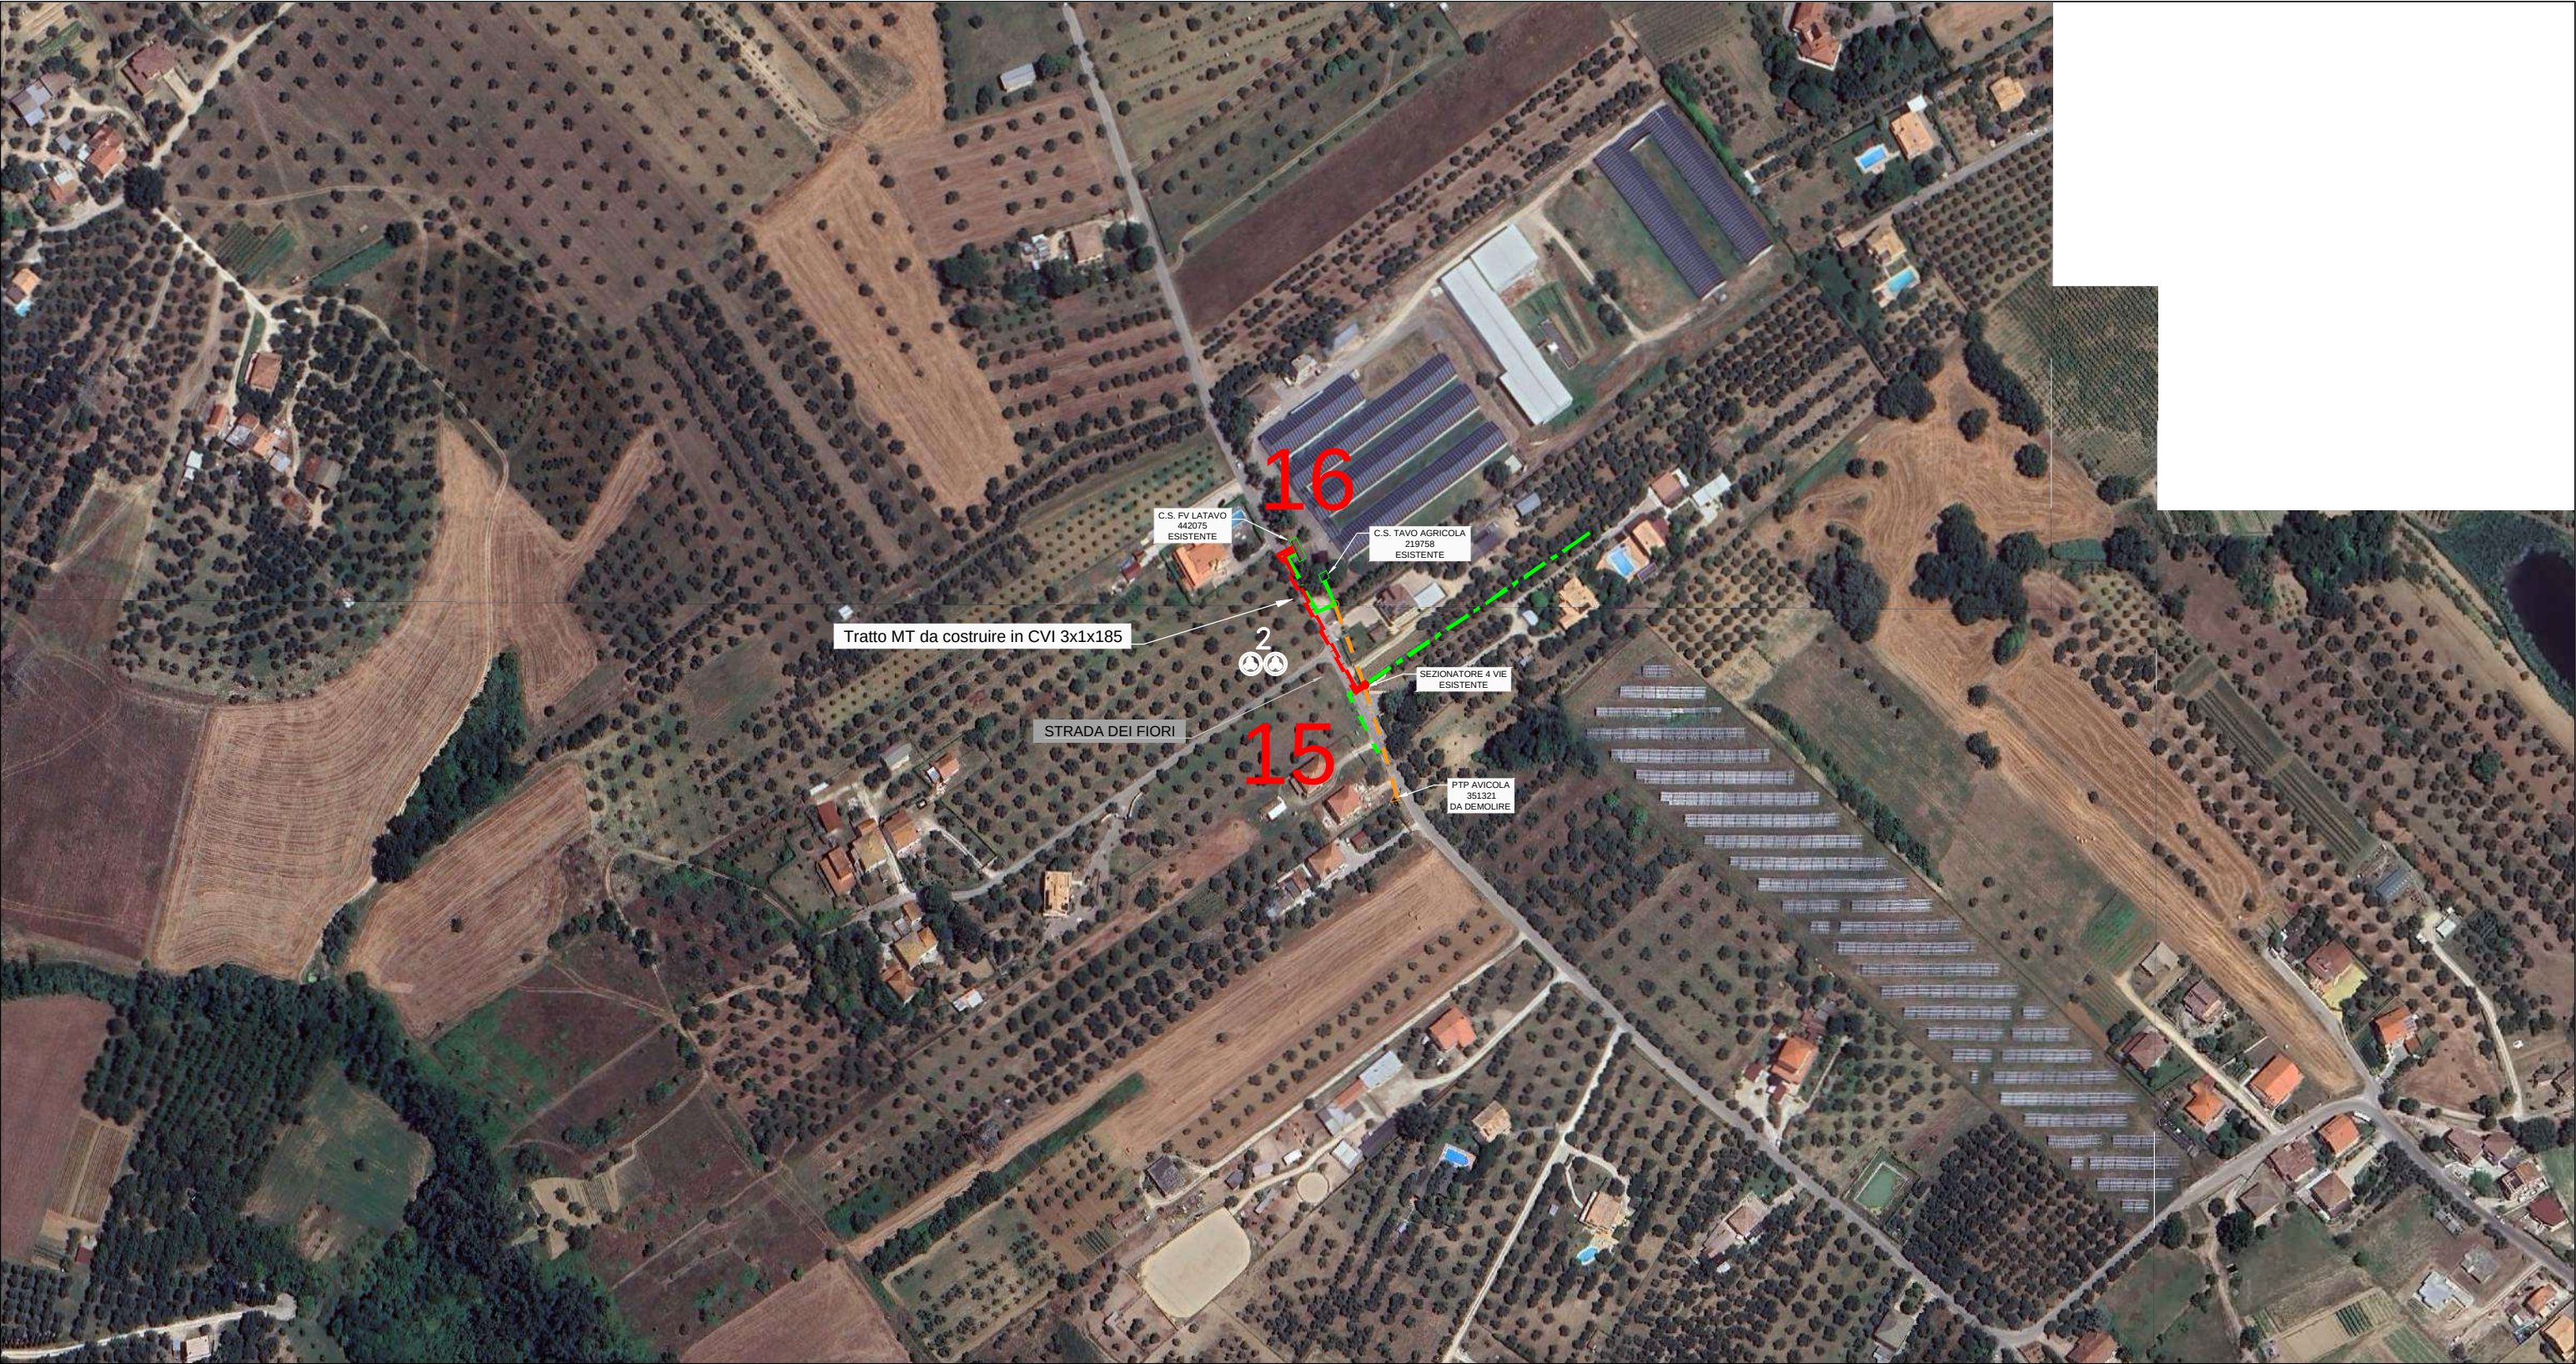

LEGENDA	Esistenti	In Progetto	Da Demolire
Cabina Primaria			
Cabina Secondaria /a, palo, sezionatore			
Linea elettrica AEREA NUDA			
Linea elettrica in CAVO AEREO (CVA)			
Linea elettrica in CAVO INTERRATO (CVI)			

N. 1 CVI	N. 2 CVI	N. 3 CVI	N. 4+1 CVI	N. 5 CVI	N. 7+1 CVI

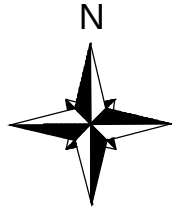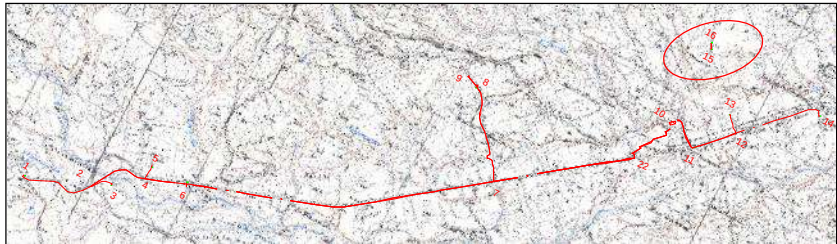

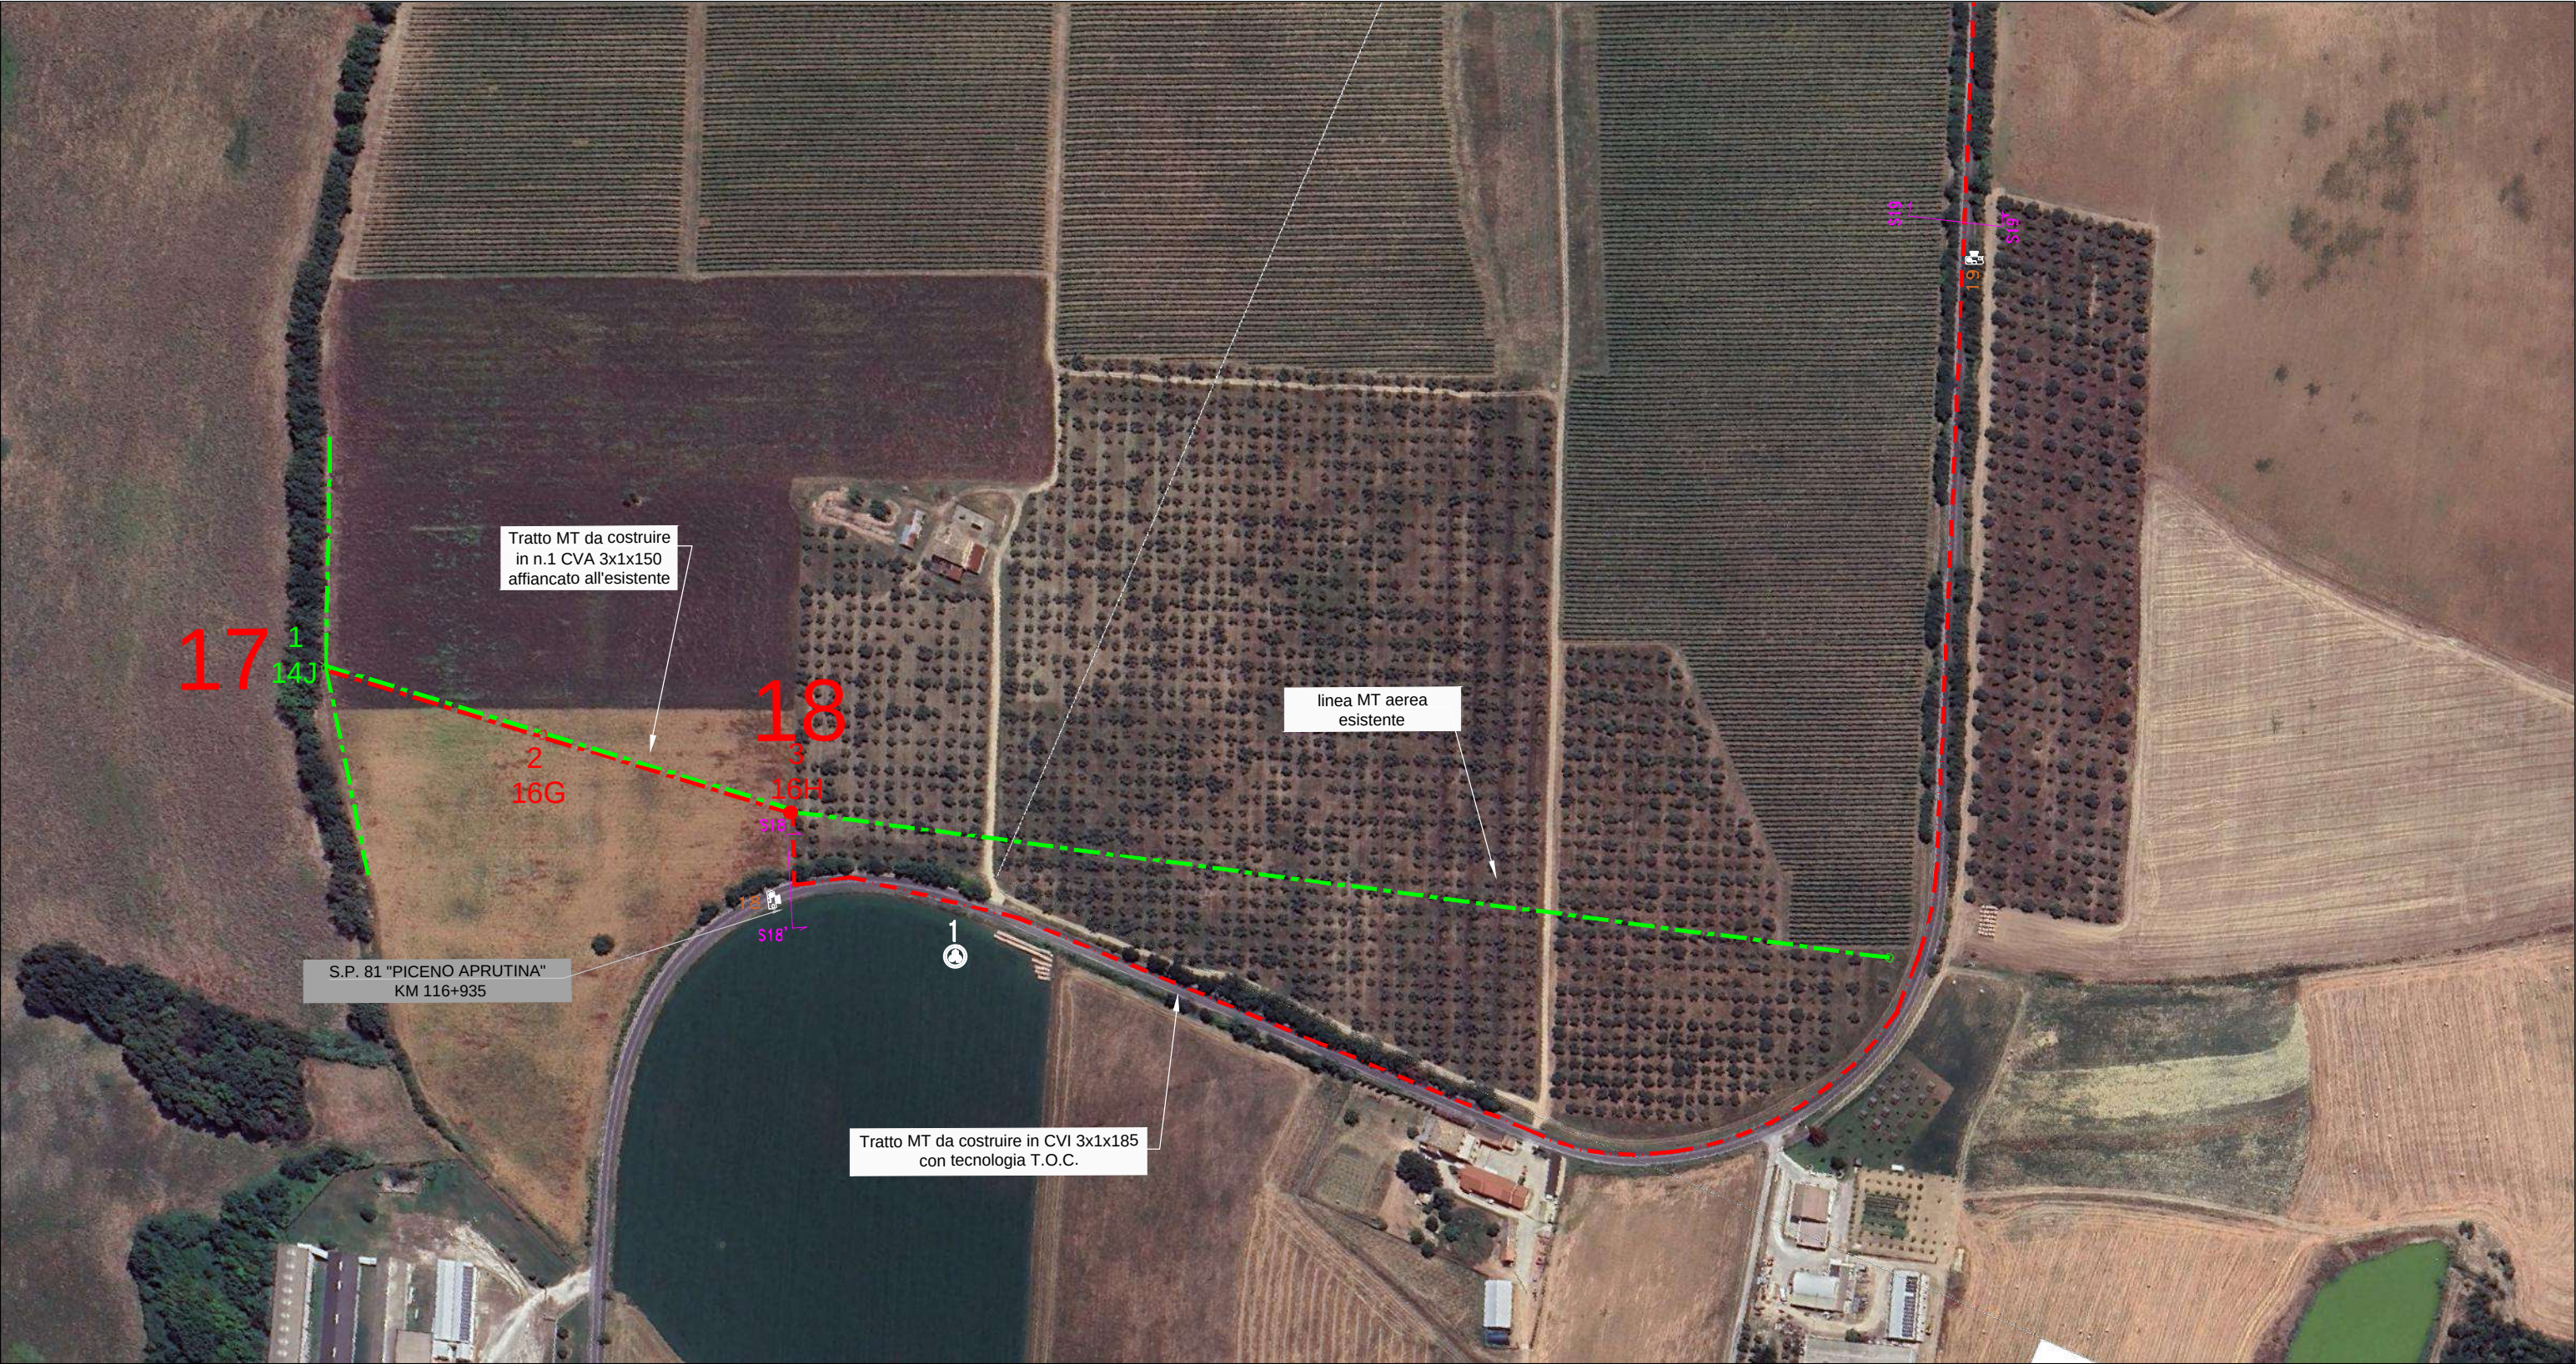


LEGENDA	Esistenti	In Progetto	Da Demolire						
Cabina Primaria									
Cabina Secondaria /a, palo, sezionatore									
Linea elettrica AEREA NUDA									
Linea elettrica in CAVO AEREO (CVA)									
Linea elettrica in CAVO INTERRATO (CVI)									



LEGENDA

Cabina Primaria			
Cabina Secondaria /a, palo, sezionatore			
Linea elettrica AEREA NUDA			
Linea elettrica in CAVO AEREO (CVA)			
Linea elettrica in CAVO INTERRATO (CVI)			


N. 1 CVI	N. 2 CVI	N. 3 CVI	N. 4+1 CVI	N. 5 CVI	N. 7+1 CVI

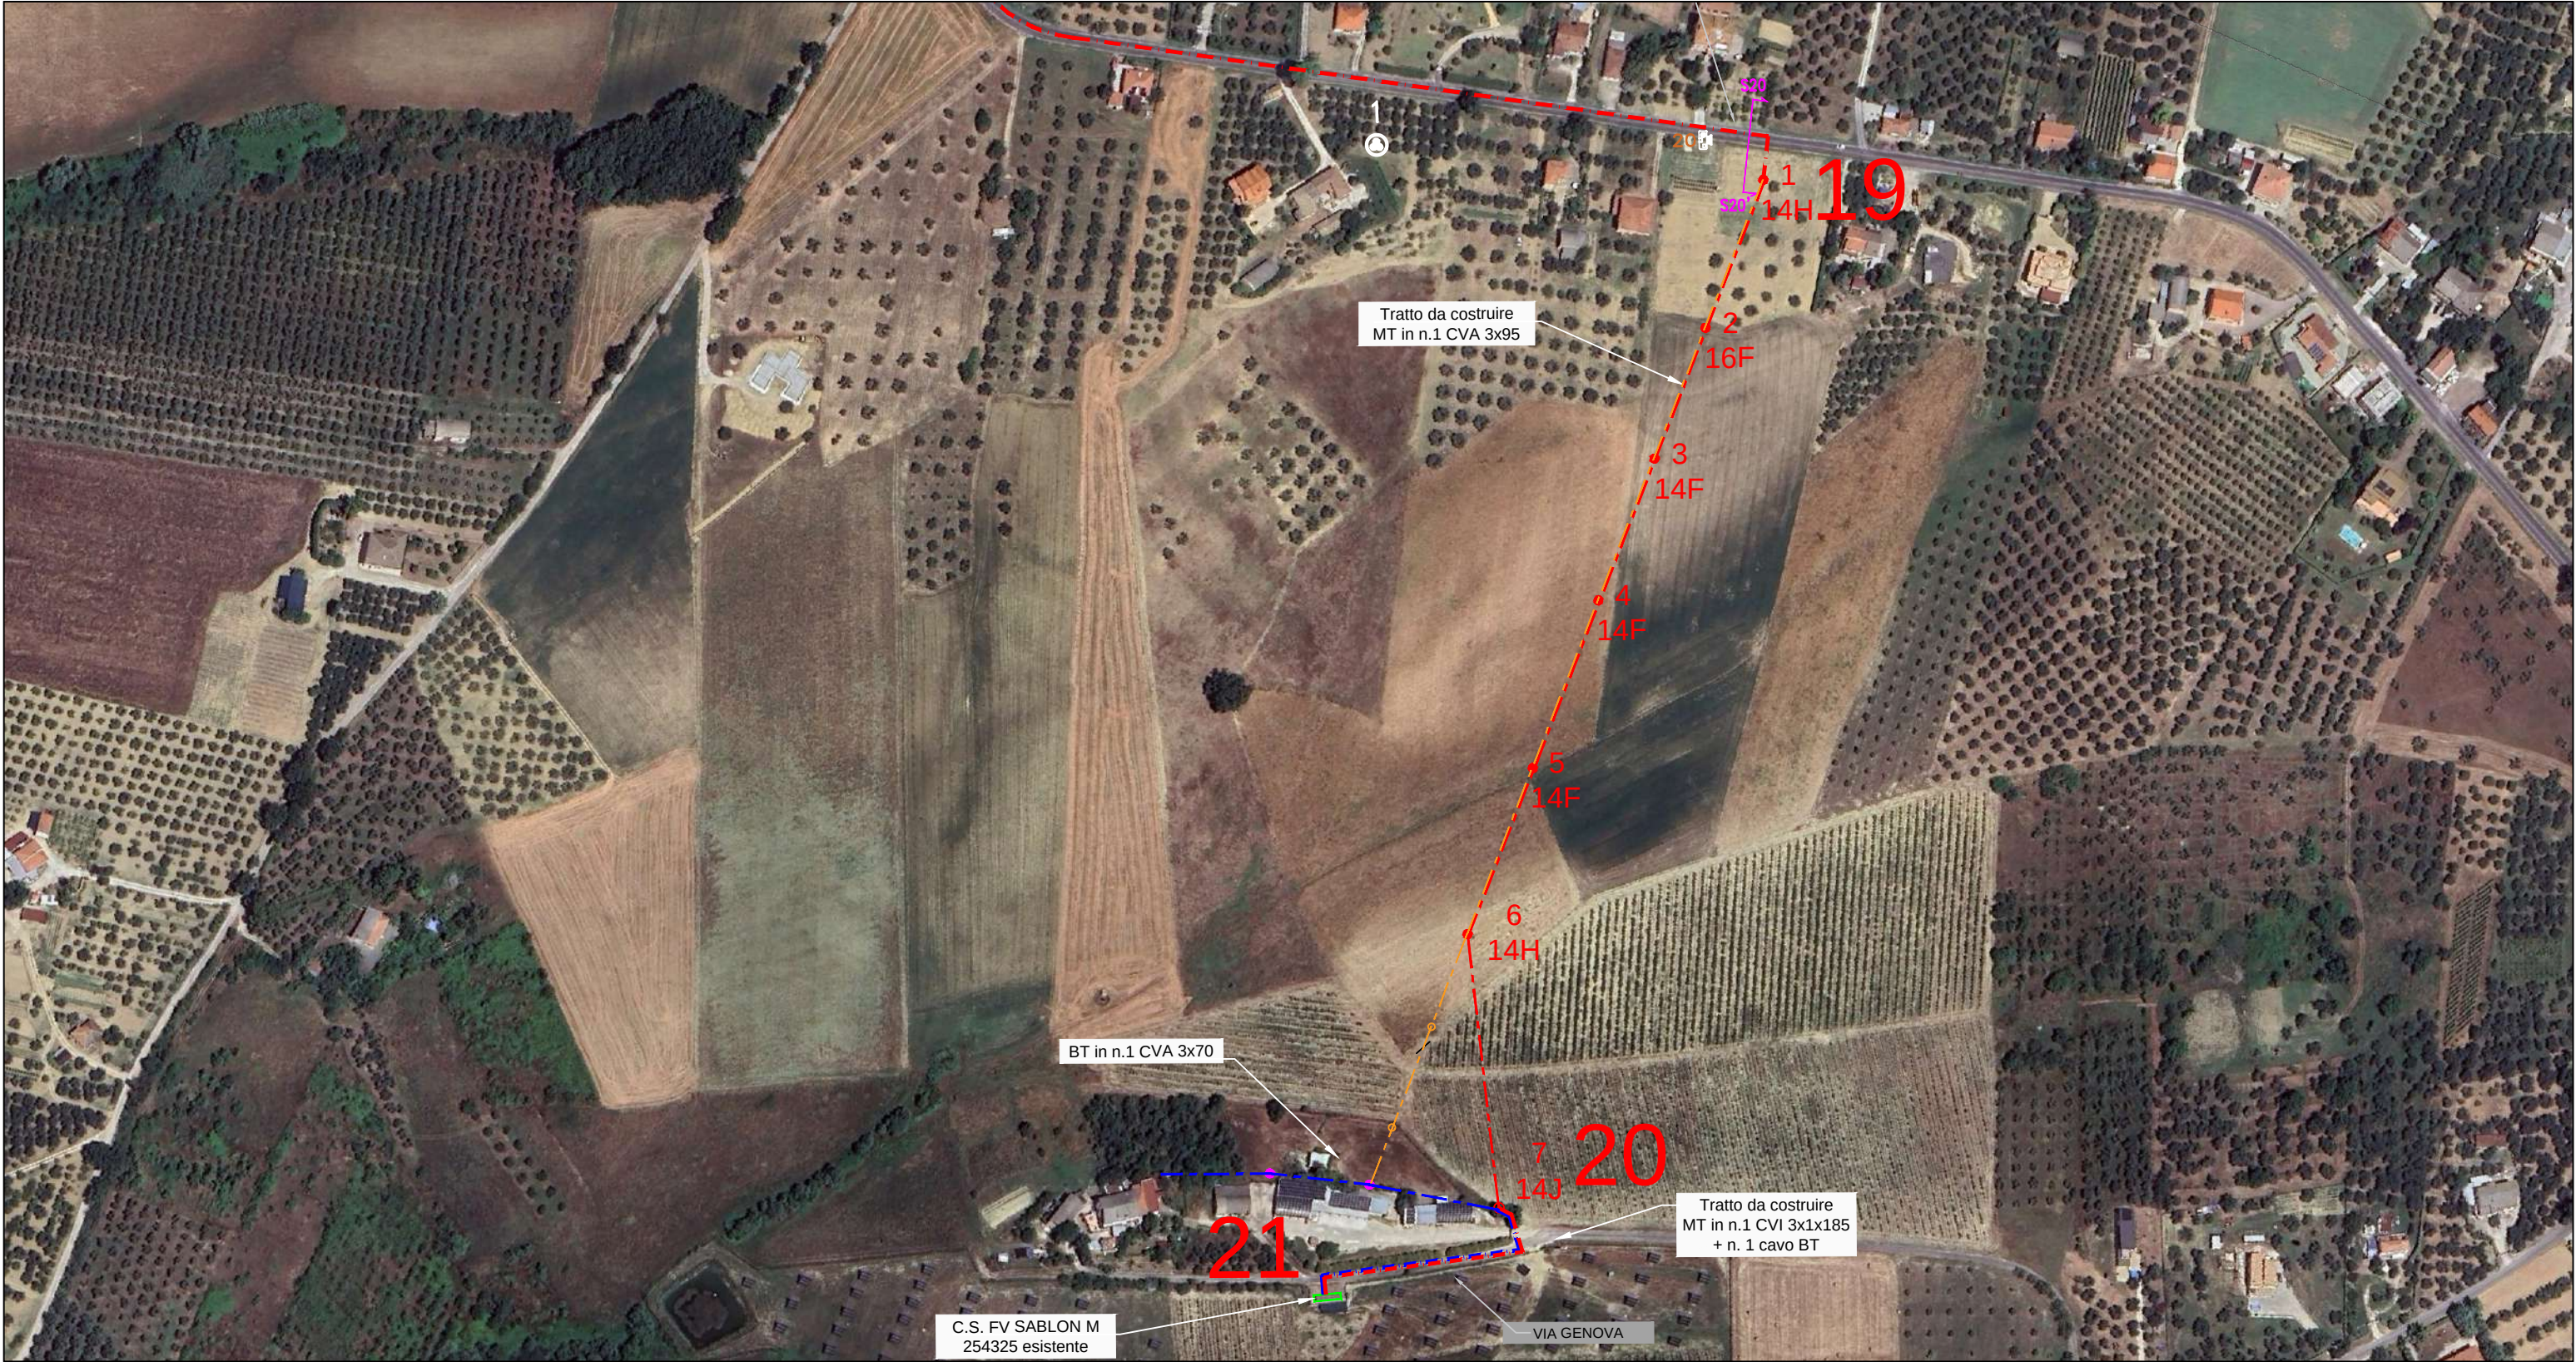

LEGENDA	Esistenti	In Progetto	Da Demolire							
Cabina Primaria										
Cabina Secondaria /a, palo, sezionatore										
Linea elettrica AEREA NUDA										
Linea elettrica in CAVO AEREO (CVA)										
Linea elettrica in CAVO INTERRATO (CVI)										

N. 1 CVI	N. 2 CVI	N. 3 CVI	N. 4+1 CVI	N. 5 CVI	N. 7+1 CVI

SEZIONE S1-1' Scala 1:100
S.P. 81 "Piceno Aprutina"
Km 111+855

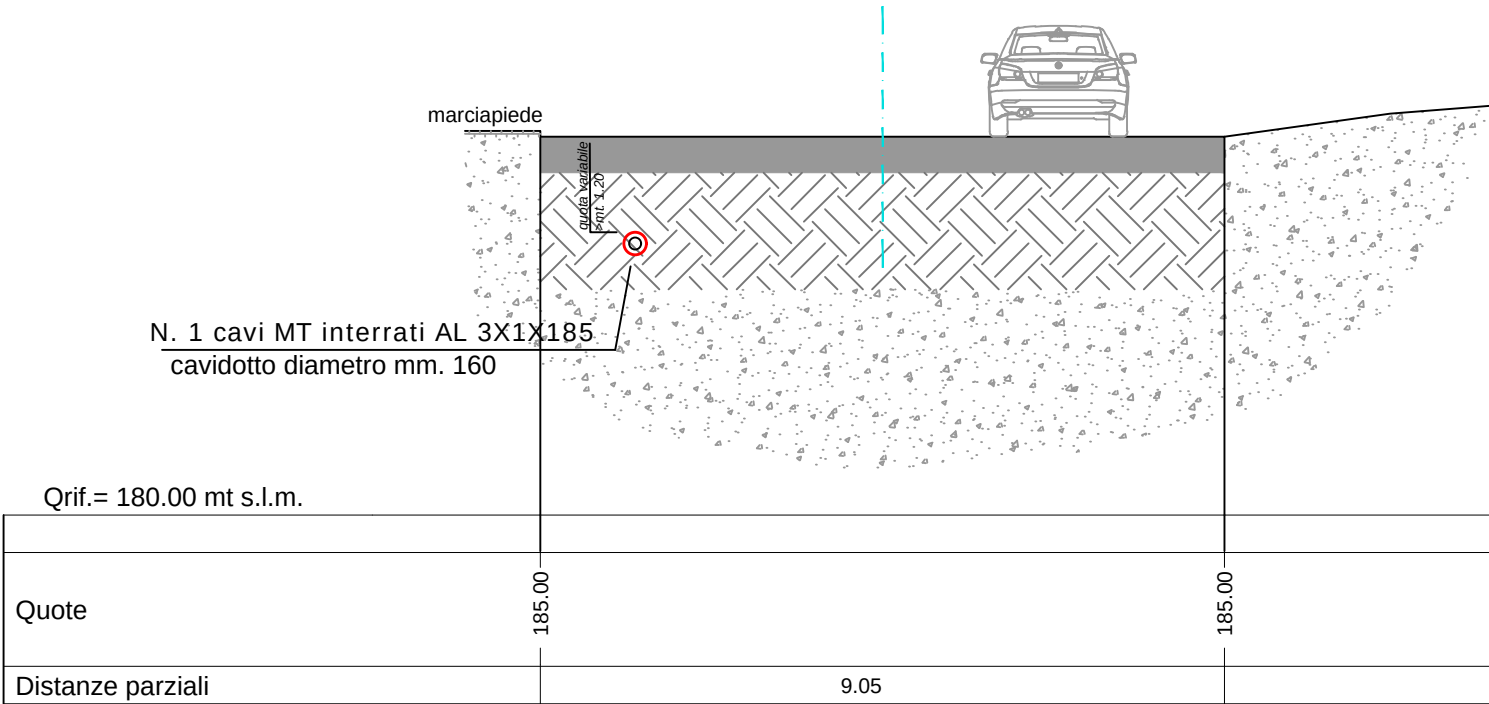


Riferimento disegno n° 1



SEZIONE S2-2' Scala 1:100

S.P. 18 "Bivio Loreto - Passo Cordone"

Km 06+470

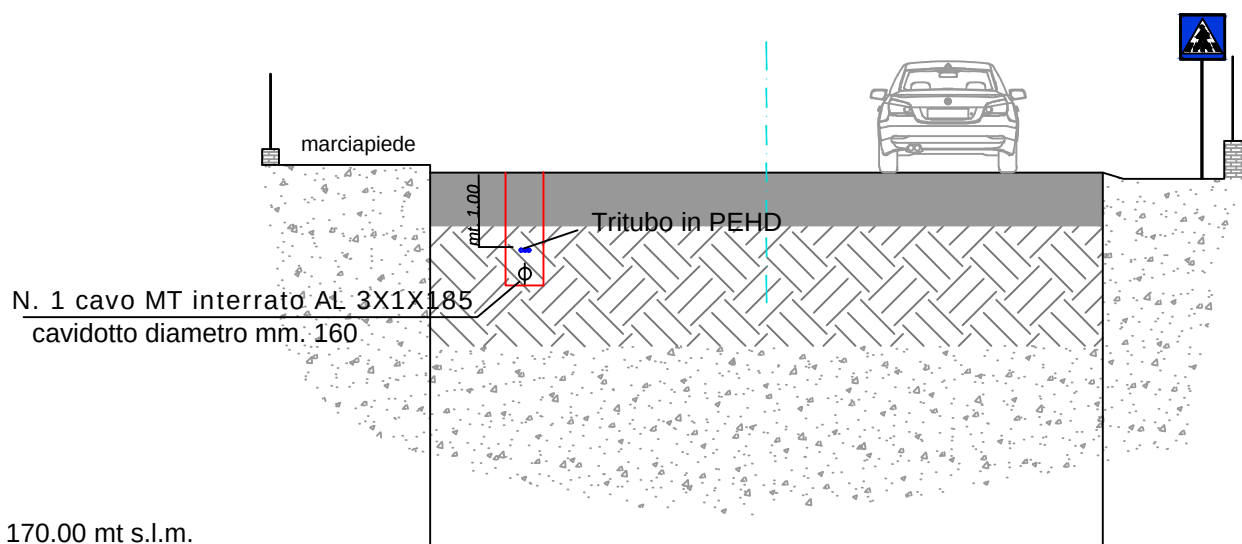


Quote	175.00	175.00
Distanze parziali	8.90	


Riferimento disegno n° 2



SEZIONE S3-3' Scala 1:100
S.P. 18 "Bivio Loreto - Passo Cordone"
Km 06+050

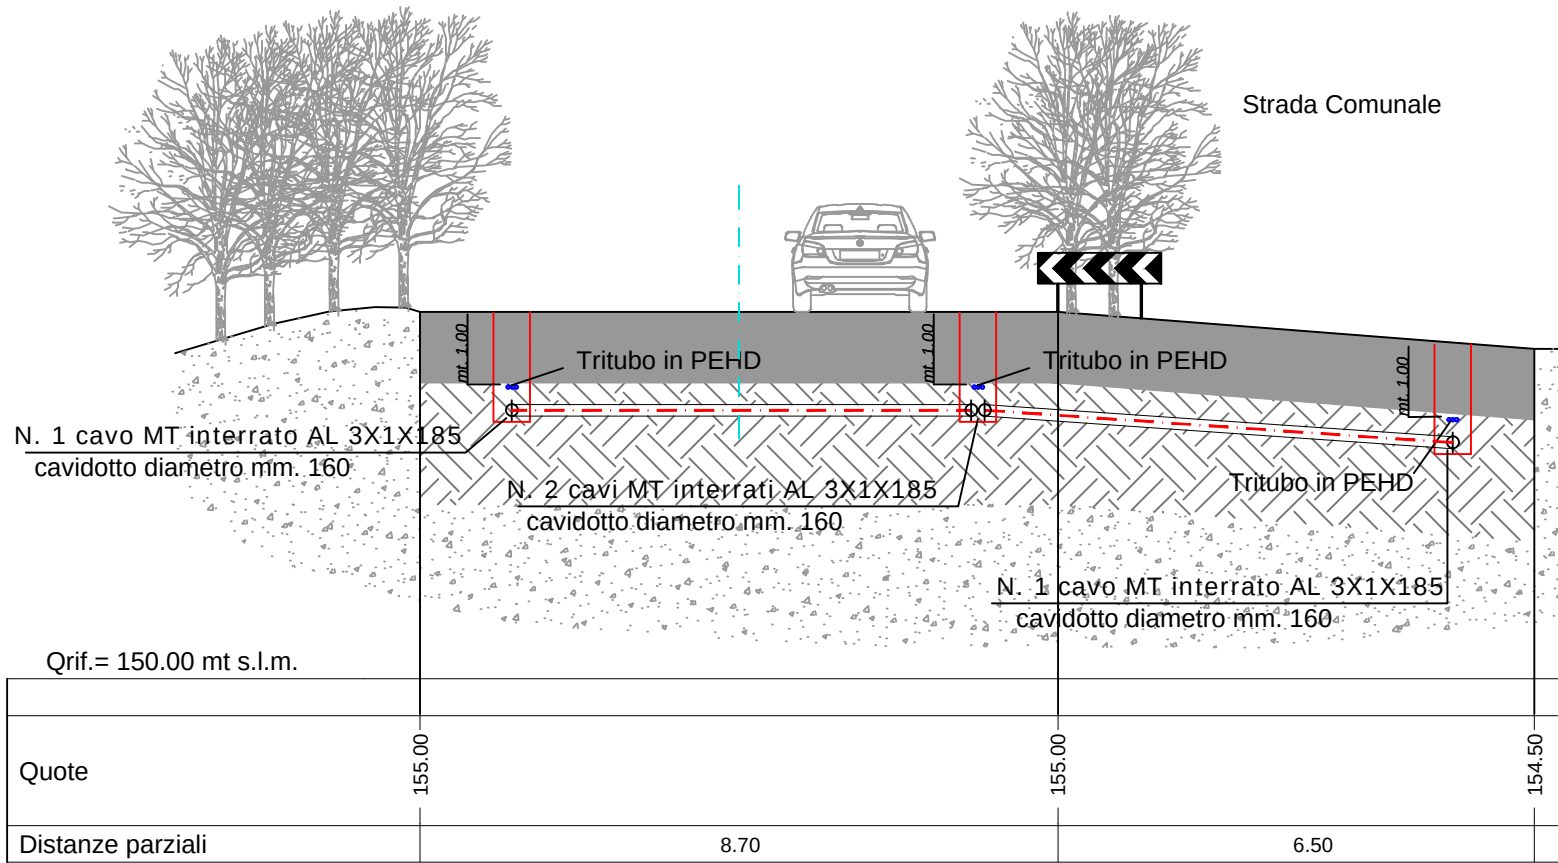

Riferimento disegno n° 3

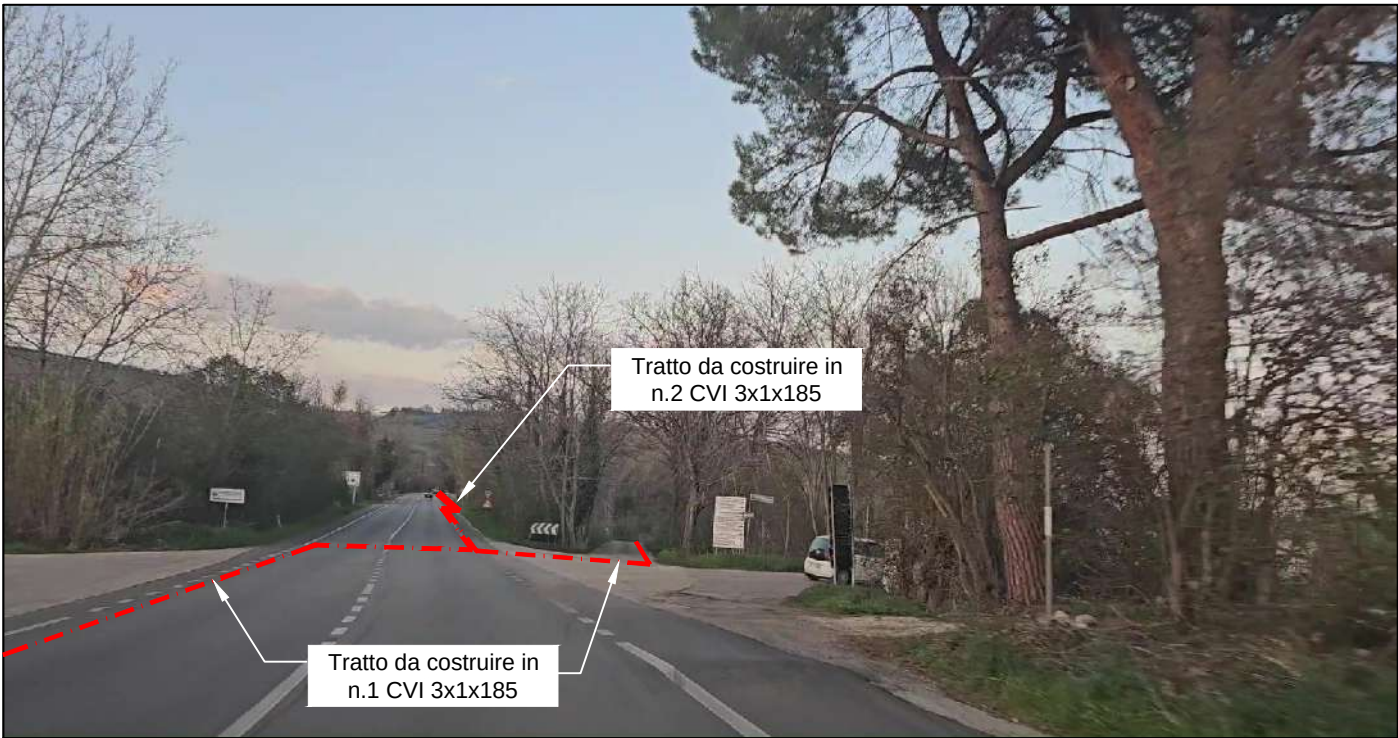


SEZIONE S4-4' Scala 1:100

S.P. 18 "Bivio Loreto - Passo Cordone"

Km 05+845

Fiume Tavo

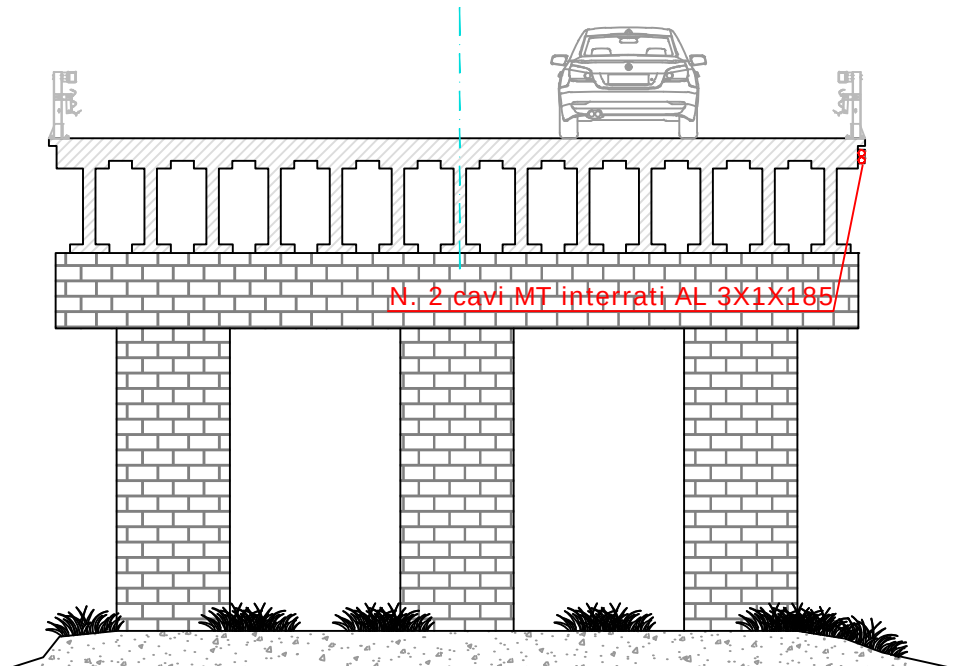

Quote

Distanze parziali


Riferimento disegno n° 4

SEZIONE S5-5' Scala 1:100

S.P. 18 "Bivio Loreto - Passo Cordone"

Km 05+845


Fiume Tavo

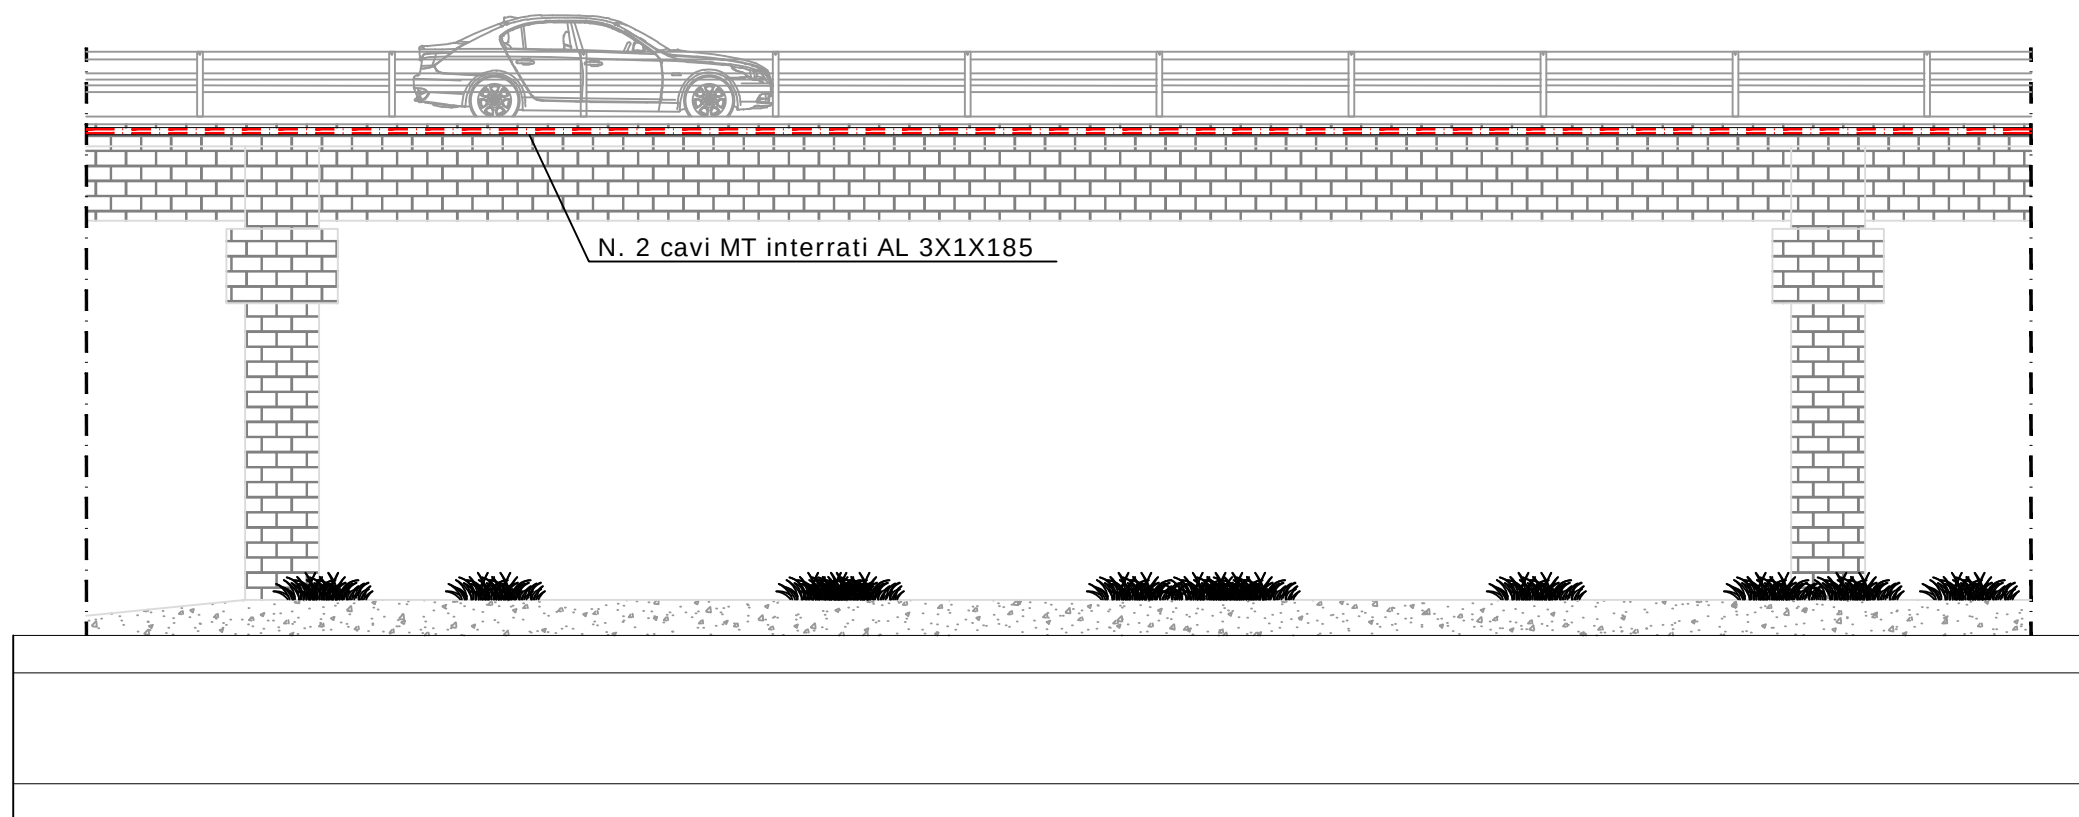


Riferimento disegno n° 5




SEZIONE S6-6' Scala 1:100
S.P. 18 "Bivio Loreto - Passo Cordone"
Km 05+385

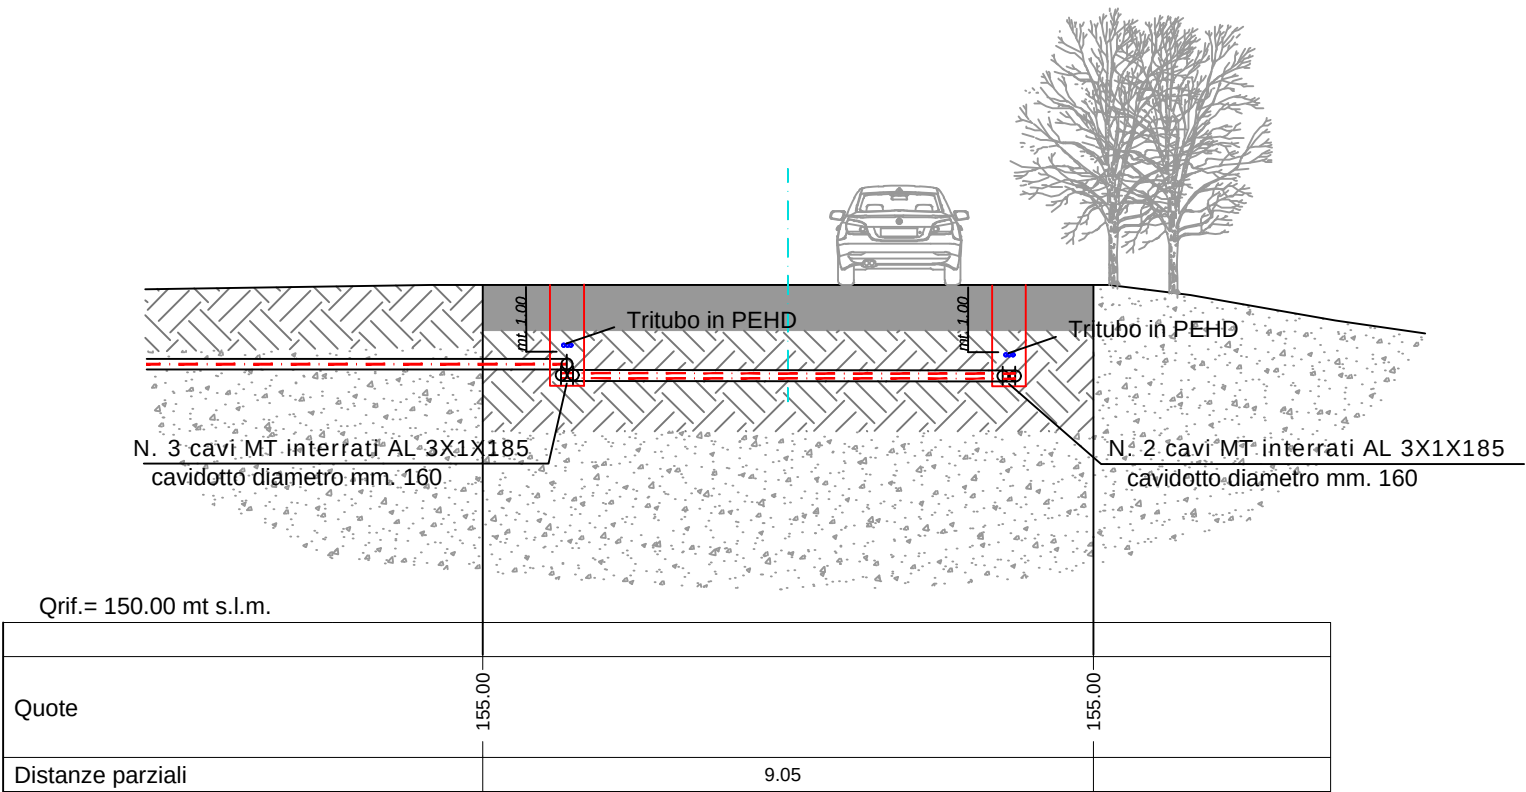


Riferimento disegno n° 6

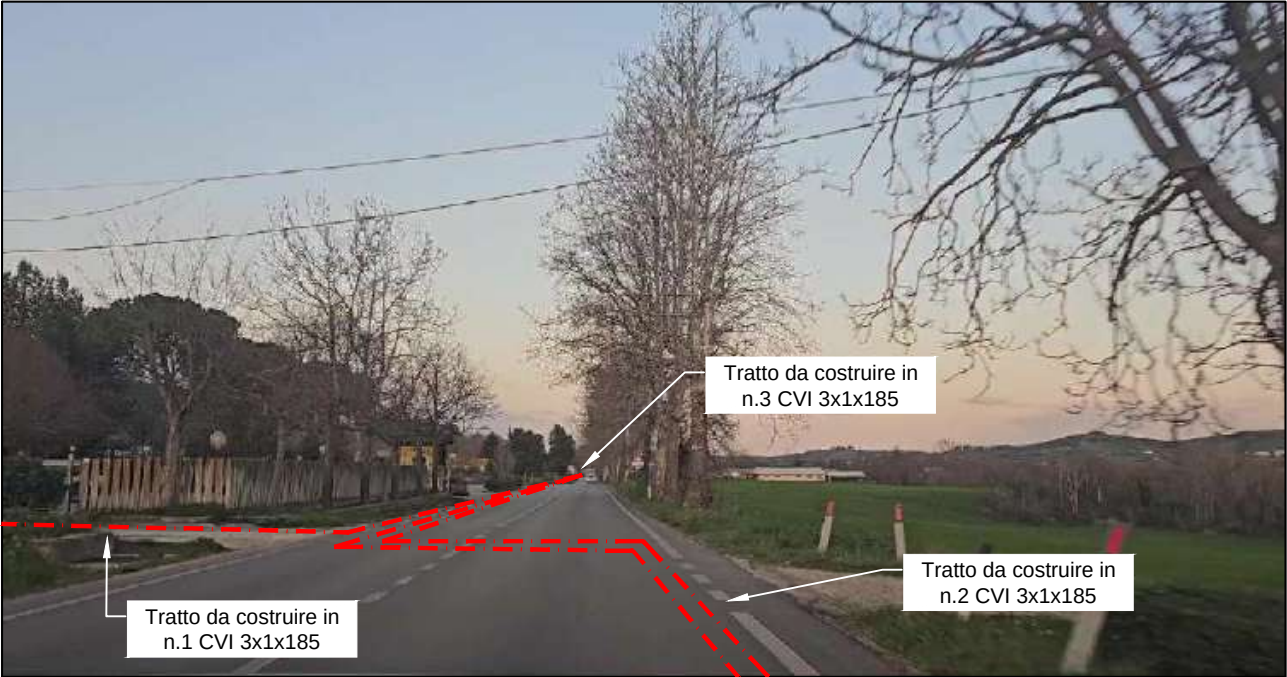


SEZIONE S7-7' Scala 1:100
S.P. 18 "Bivio Loreto - Passo Cordone"
Km 04+940

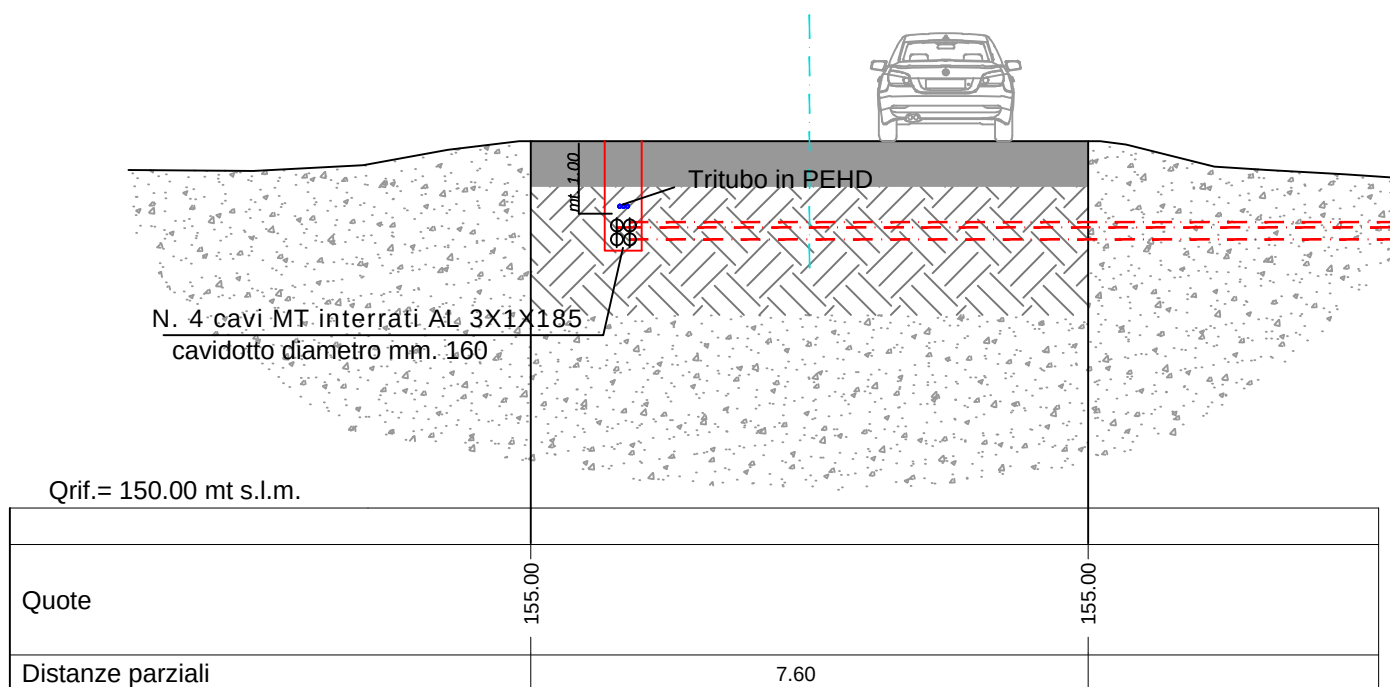

Riferimento disegno n° 7

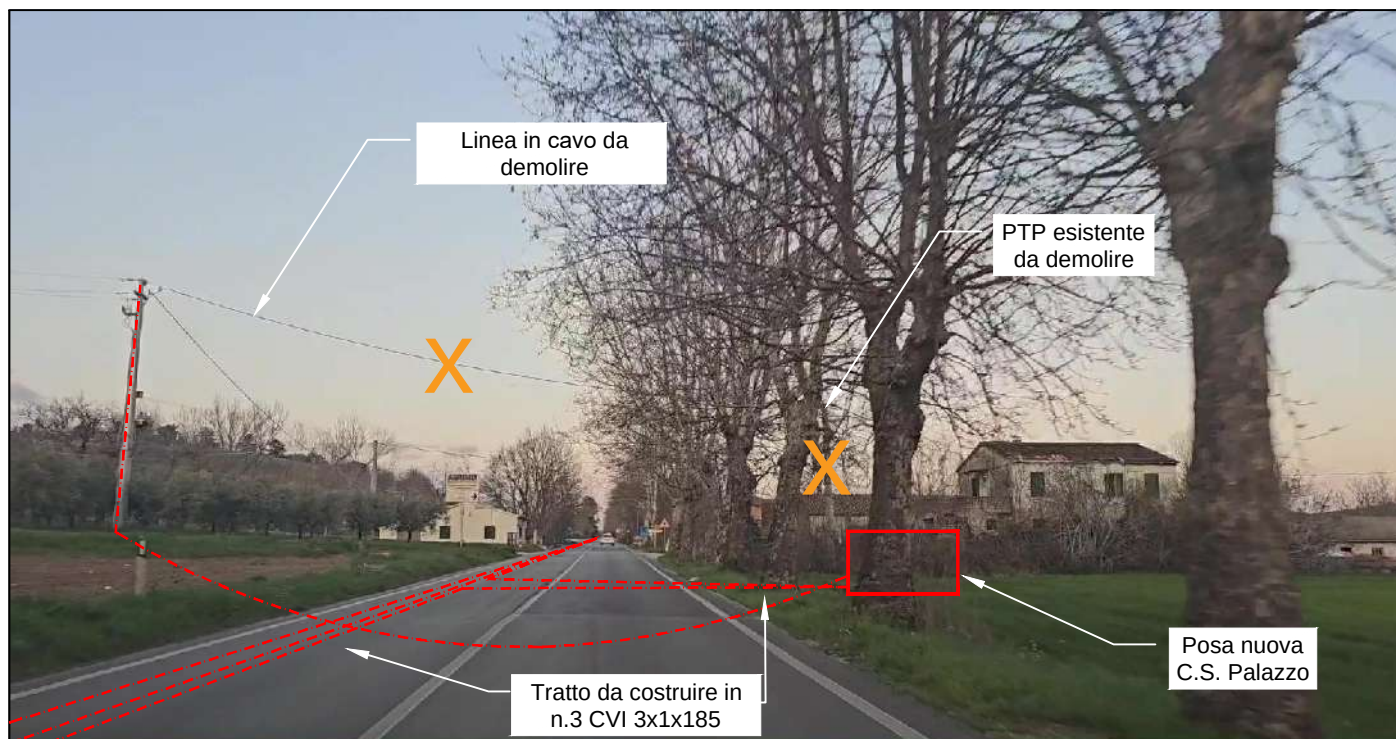

SEZIONE S8-8' Scala 1:100
S.P. 18 "Bivio Loreto - Passo Cordone"
Km 04+850
Fosso Pontecani

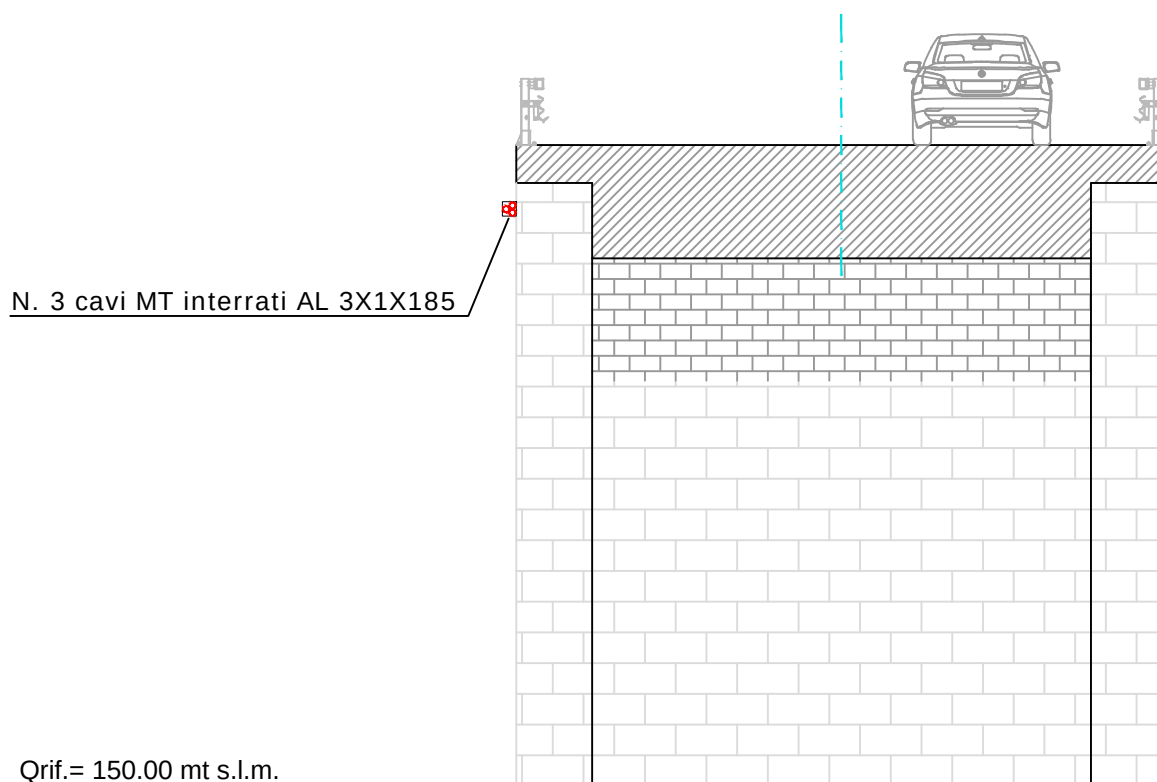


Quote

Distanze parziali

Riferimento disegno n° 8



SEZIONE S9-9' Scala 1:100
S.P. 18 "Bivio Loreto - Passo Cordone"
Km 04+850
Fosso Pontecani

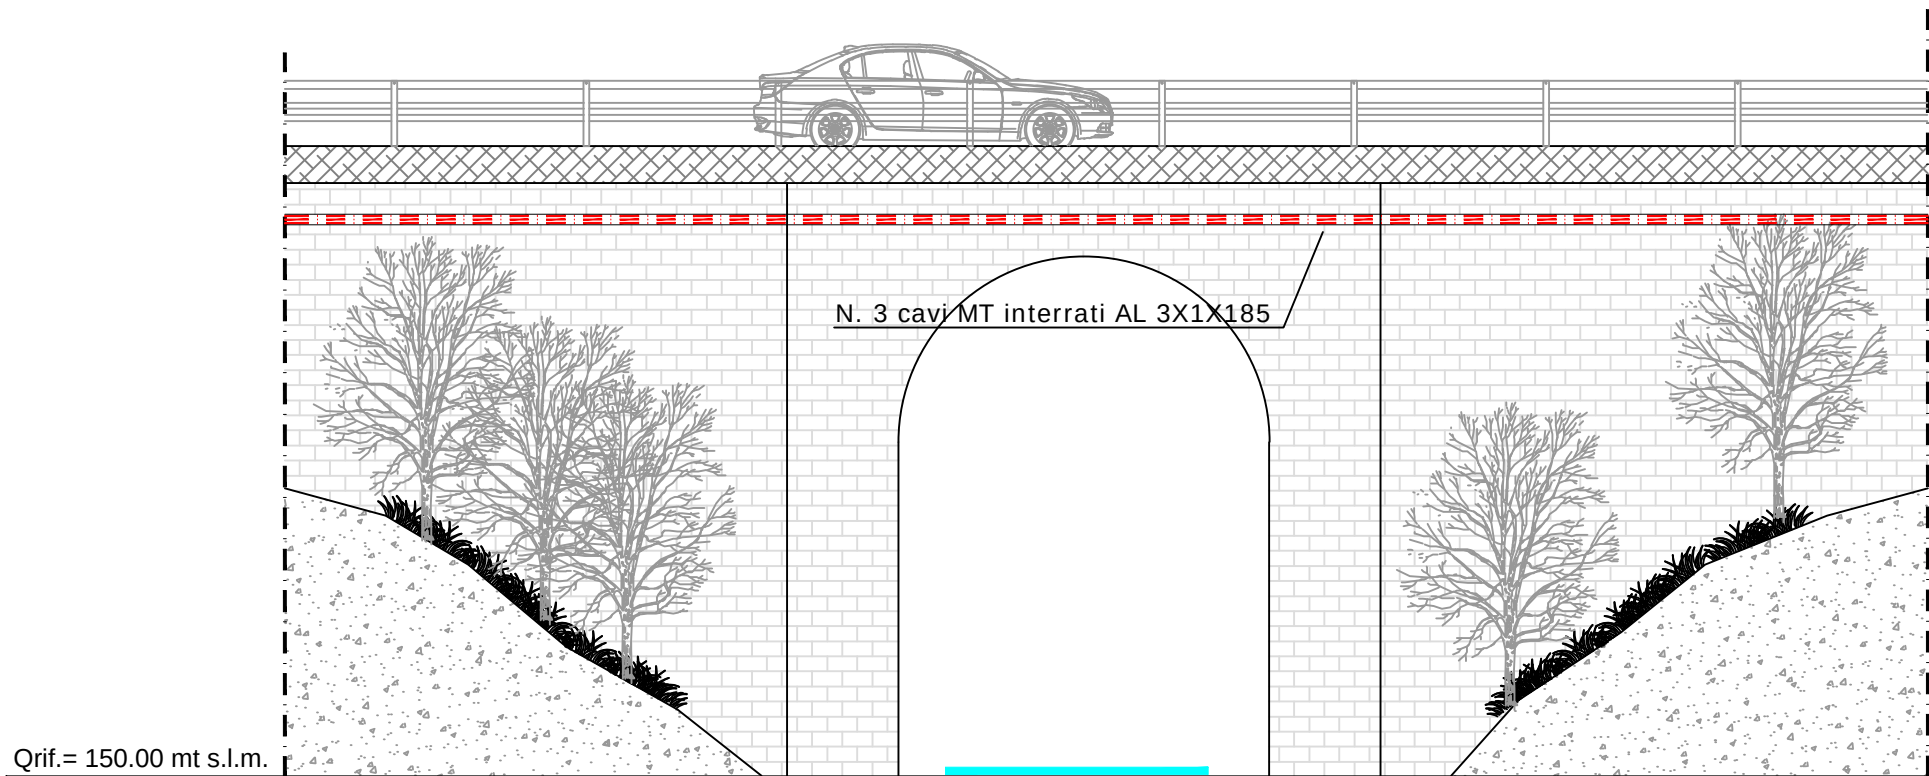

Quote
Distanze parziali


Riferimento disegno n° 9



SEZIONE S10-10' Scala 1:100

S.P. 18 "Bivio Loreto - Passo Cordone"

Km 04+280

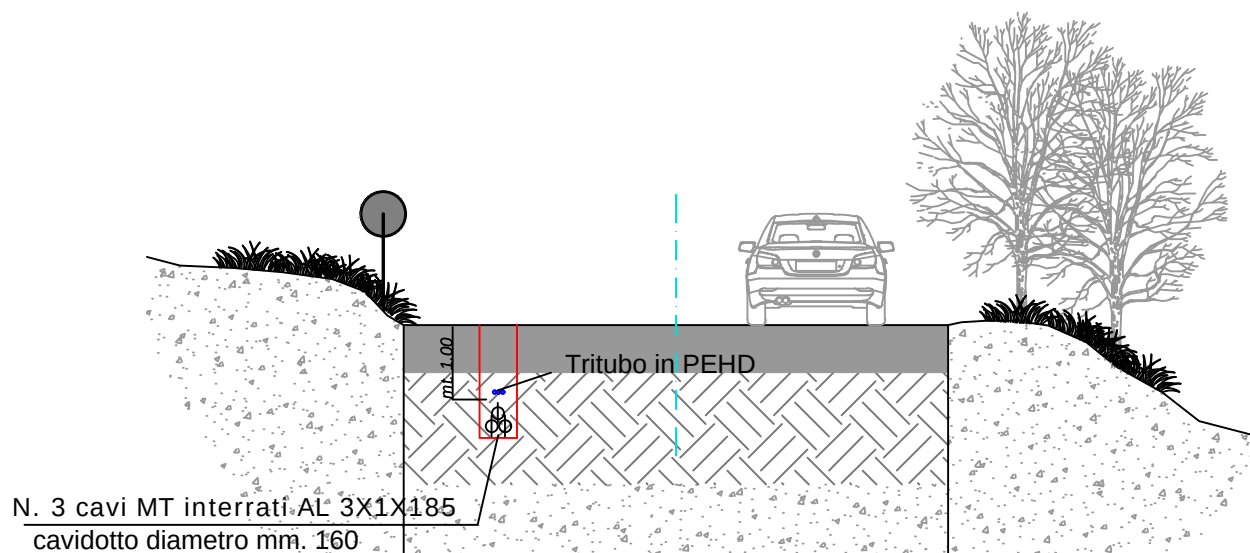


Quote	155.00	155.00
Distanze parziali	7.20	

Riferimento disegno n° 10

SEZIONE S11-11' Scala 1:100

S.P. 18 "Bivio Loreto - Passo Cordone"

Km 03+520

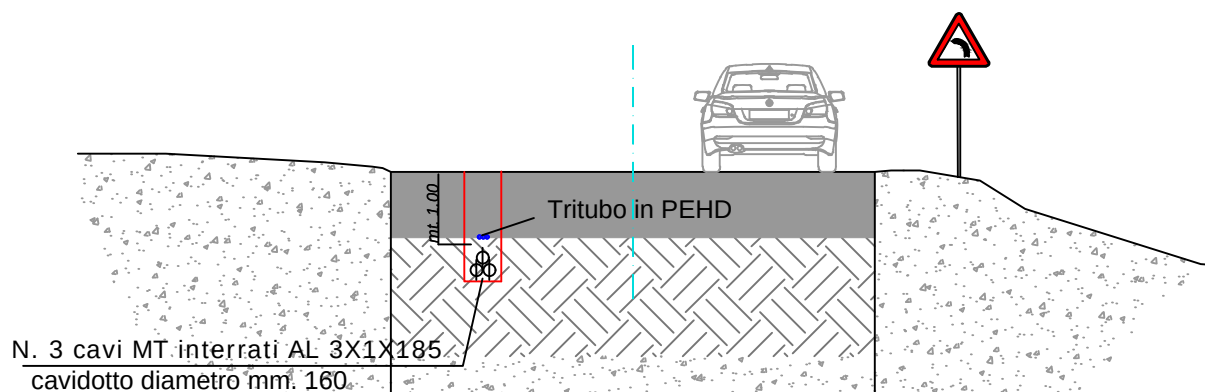

Qrif.= 140.00 mt s.l.m.


Quote	145.00	145.00
Distanze parziali	6.60	

Riferimento disegno n° 11Tratto da costruire in
n.3 CVI 3x1x185

SEZIONE S12-12' Scala 1:100

S.P. 18 "Bivio Loreto - Passo Cordone"

Km 02+610

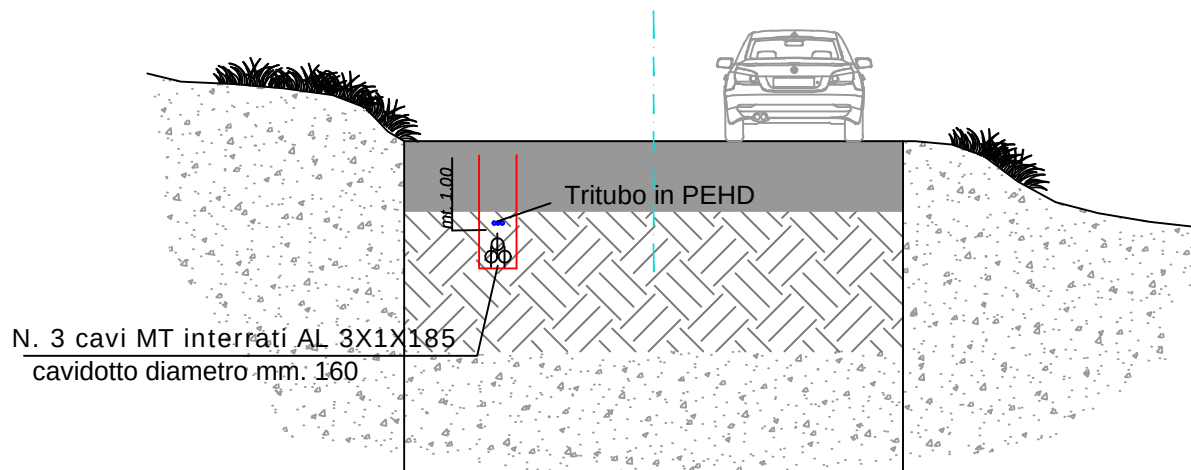


Qrif.= 130.00 mt s.l.m.

Quote	135.00	135.00
Distanze parziali	6.60	

Riferimento disegno n° 12

SEZIONE S13-13' Scala 1:100
S.P. 18 "Bivio Loreto - Passo Cordone"
Km 01+610

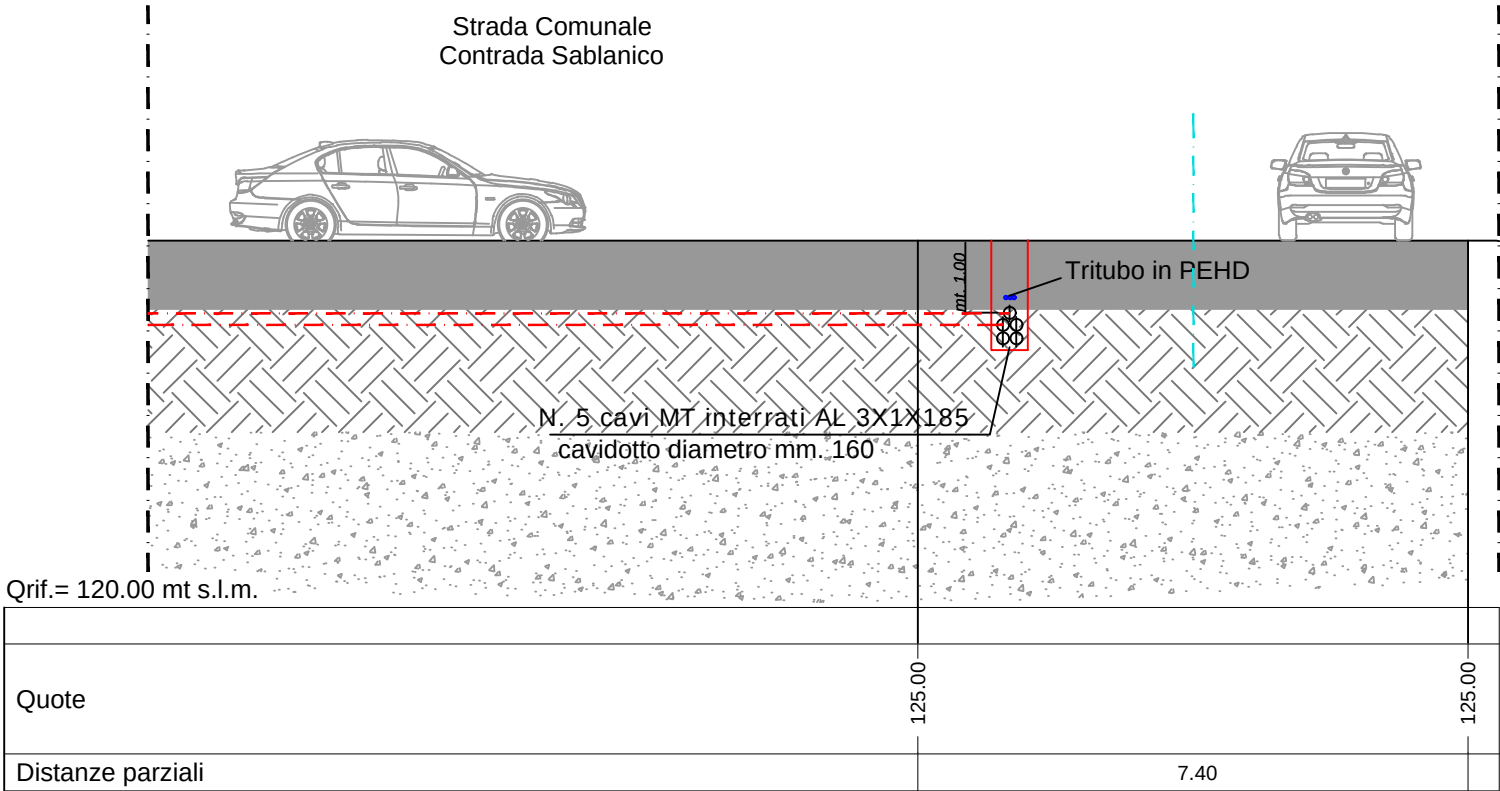


Riferimento disegno n° 13



SEZIONE S14-14' Scala 1:100

S.P. 18 "Bivio Loreto - Passo Cordone"


Km 00+895

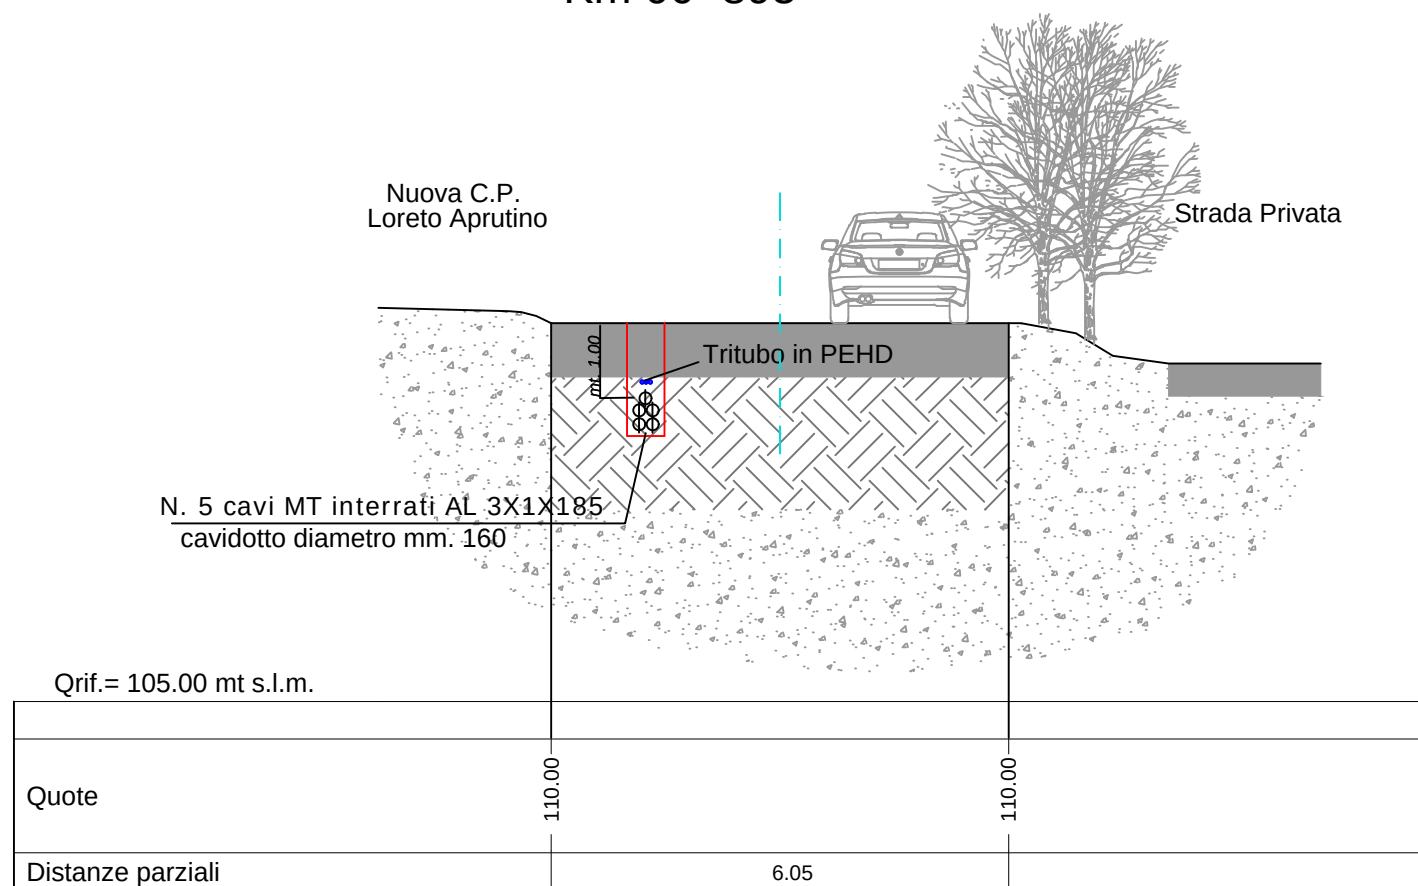*Riferimento disegno n° 14*

SEZIONE S15-15' Scala 1:100

S.P. 18 "Bivio Loreto - Passo Cordone"


Km 00+000

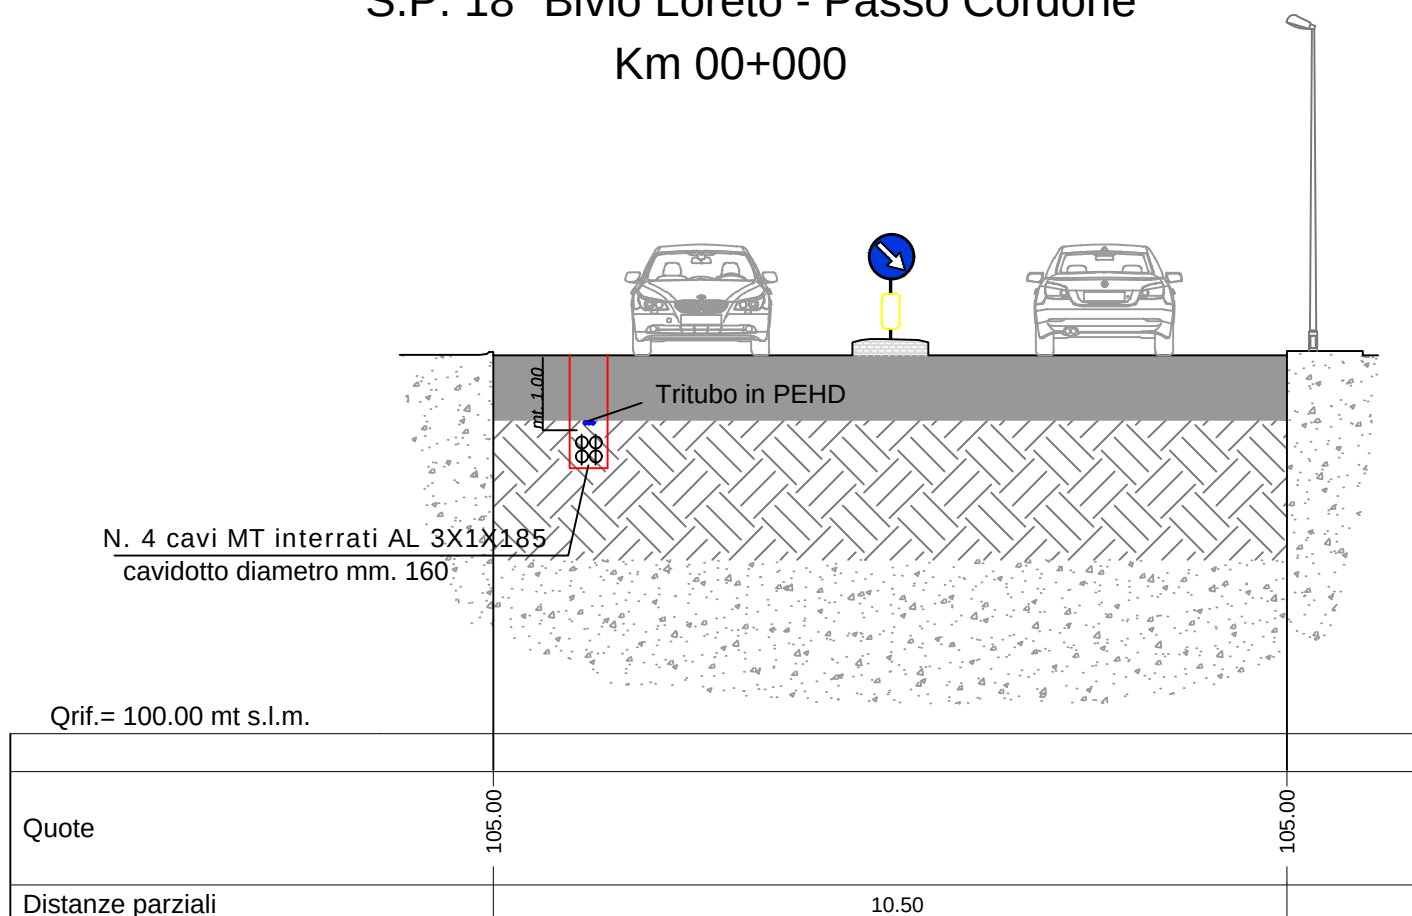*Riferimento disegno n° 15*


SEZIONE S16-16' Scala 1:100

S.S. 151 "Della Valle Del Tavo"

Km 12+450

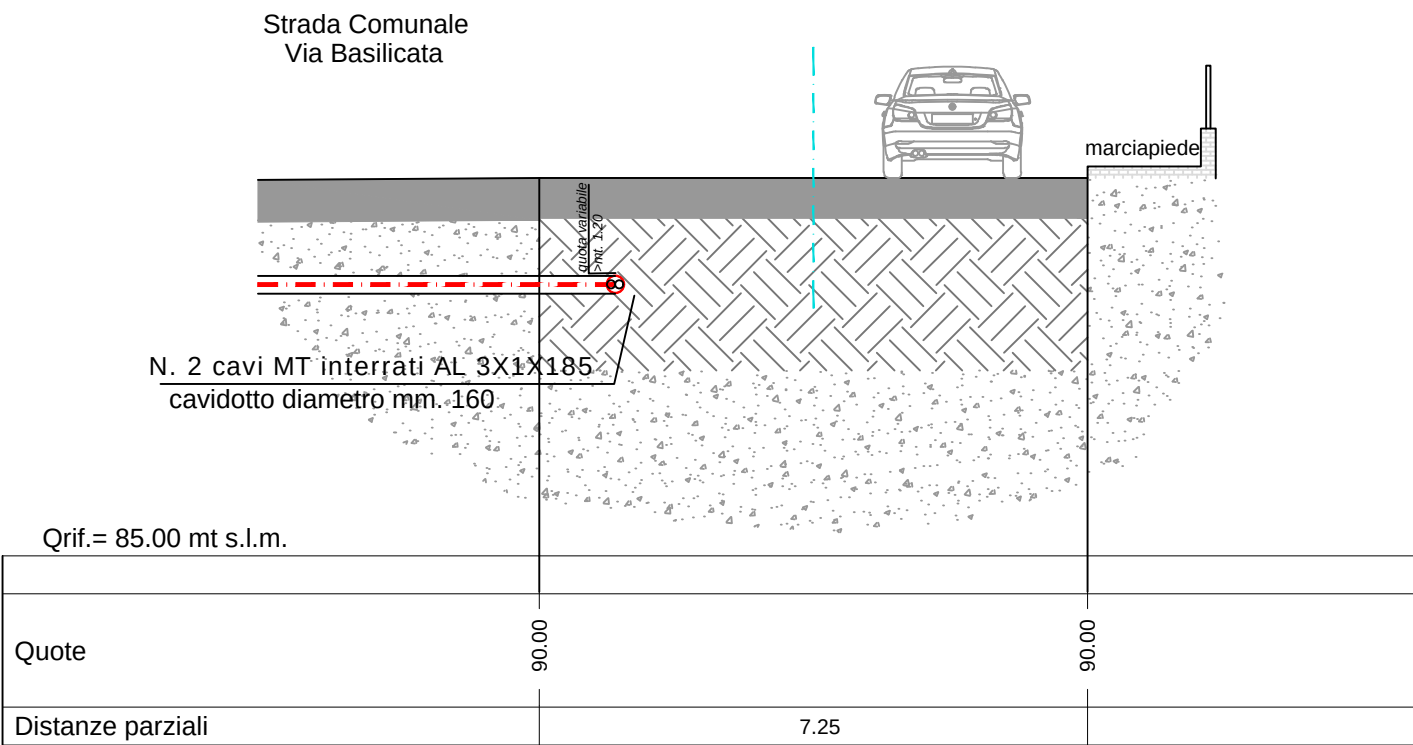


Riferimento disegno n° 16

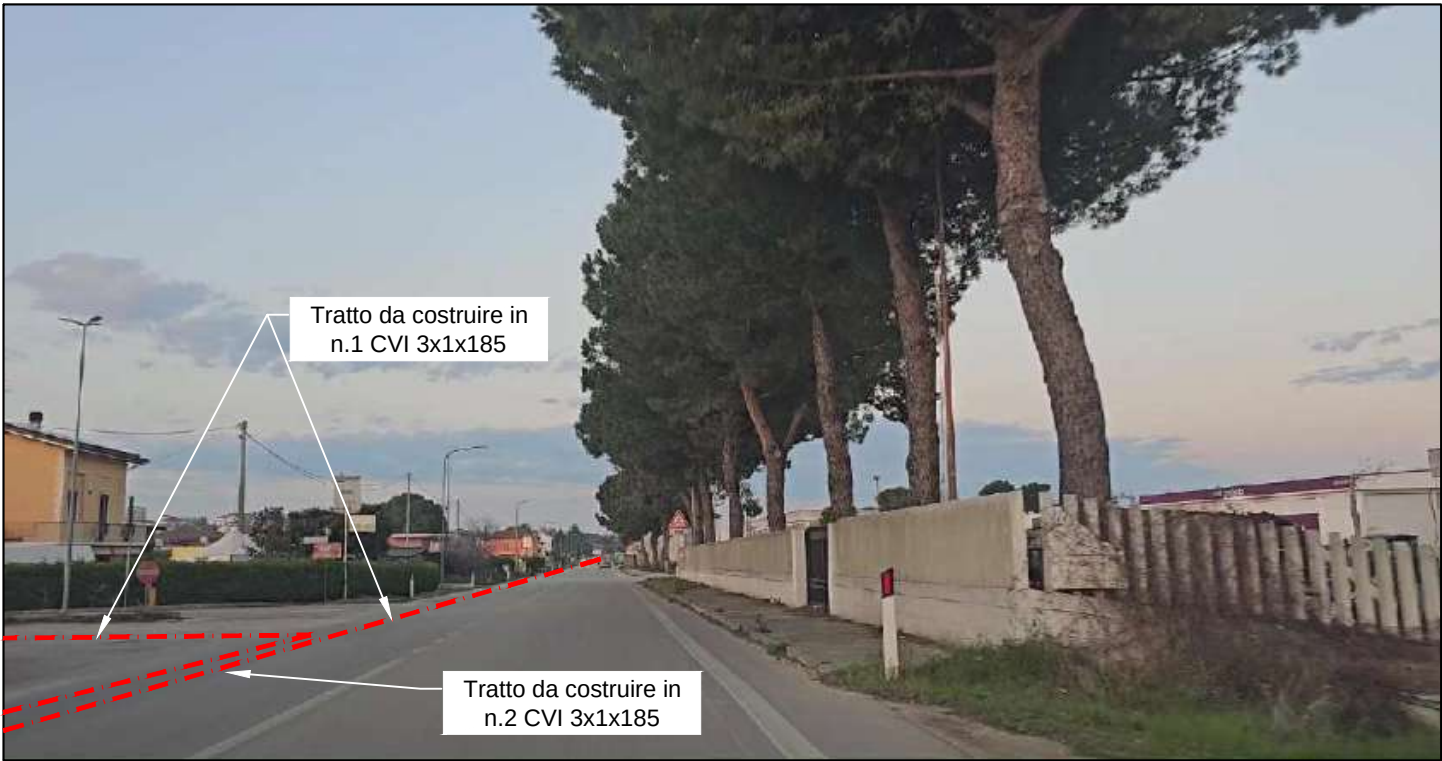

SEZIONE S17-17' Scala 1:100

S.S. 151 "Della Valle Del Tavo"


Km 13+350

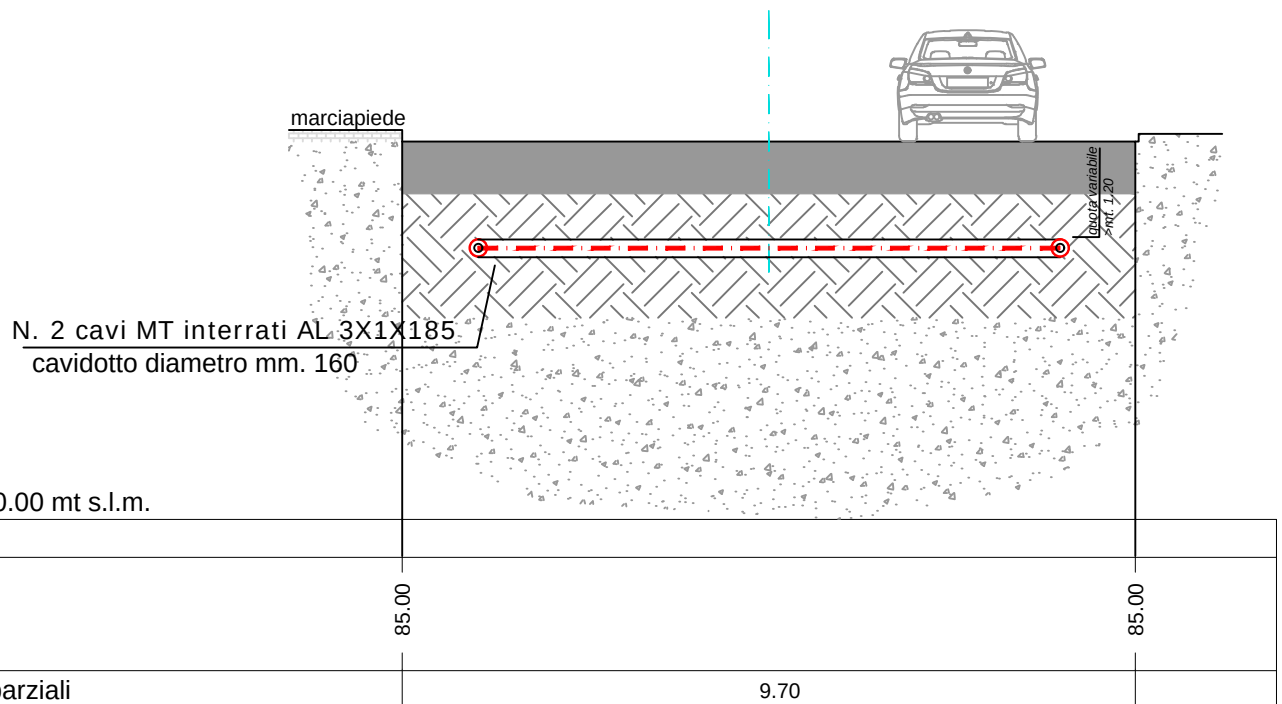*Riferimento disegno n° 17*

SEZIONE S18-18' Scala 1:100

S.P. 81 "Piceno Aprutina"

Km 116+935

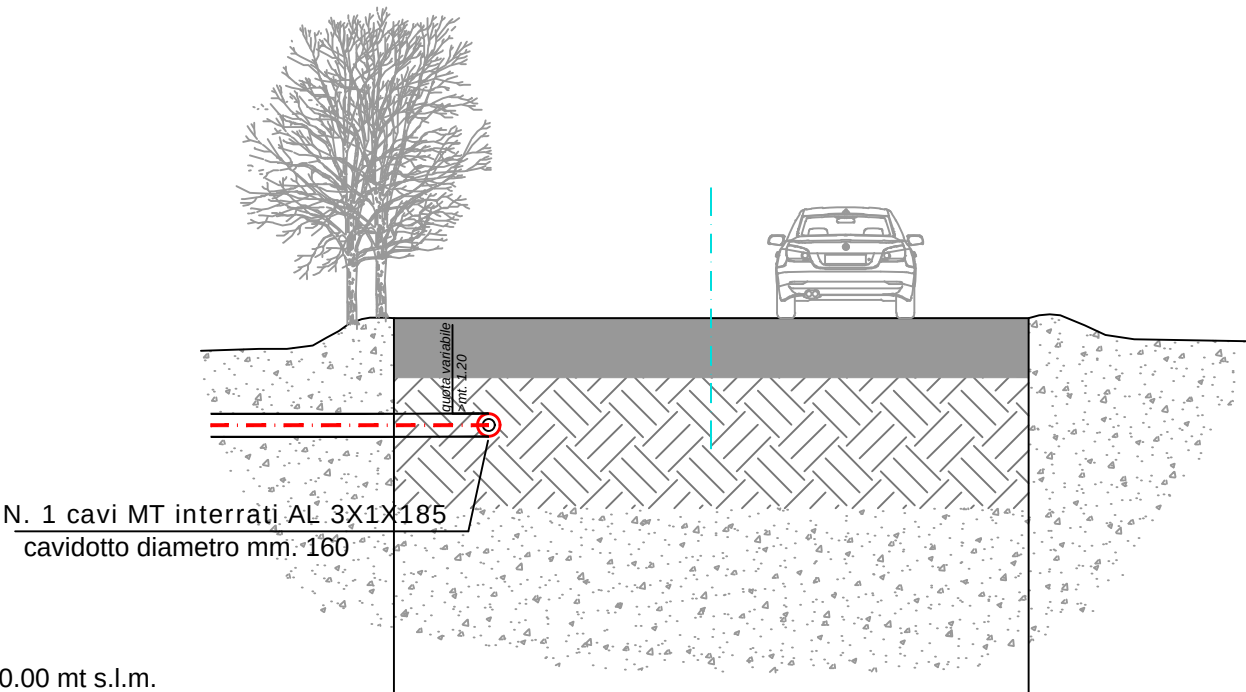


Quote	315.00	315.00
Distanze parziali	8.40	

Riferimento disegno n° 19



SEZIONE S19-19' Scala 1:100
S.P. 81 "Piceno Aprutina"
Km 117+900

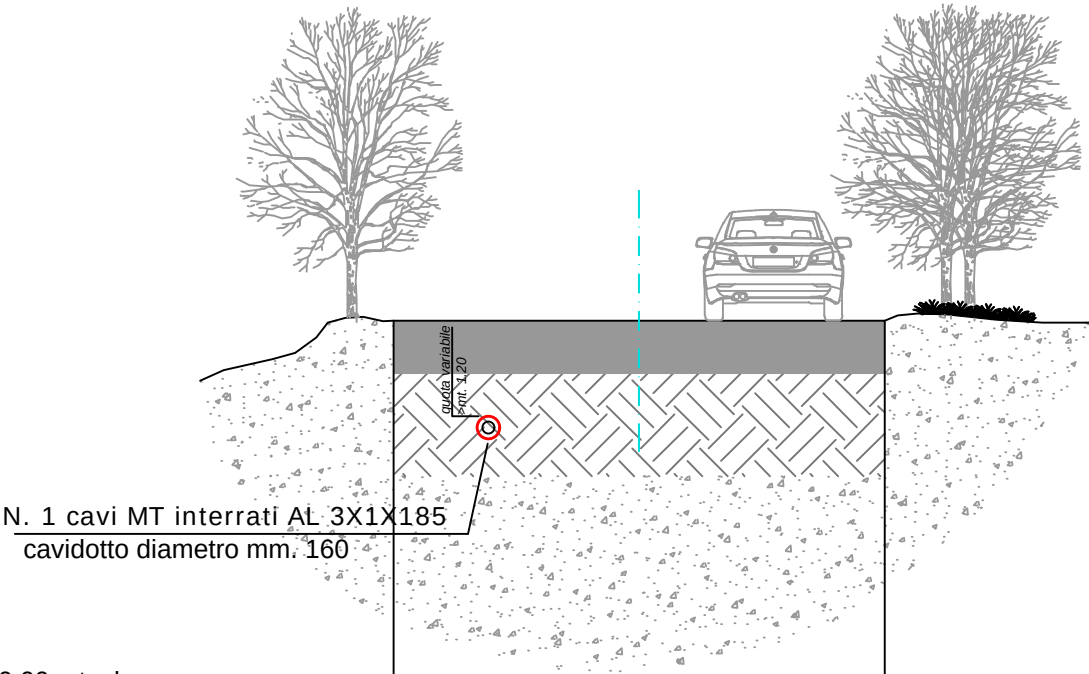

Quote	285.00	285.00
Distanze parziali	6.50	


Riferimento disegno n° 19



SEZIONE S20-20' Scala 1:100

S.P. 81 "Piceno Aprutina"

Km 119+000

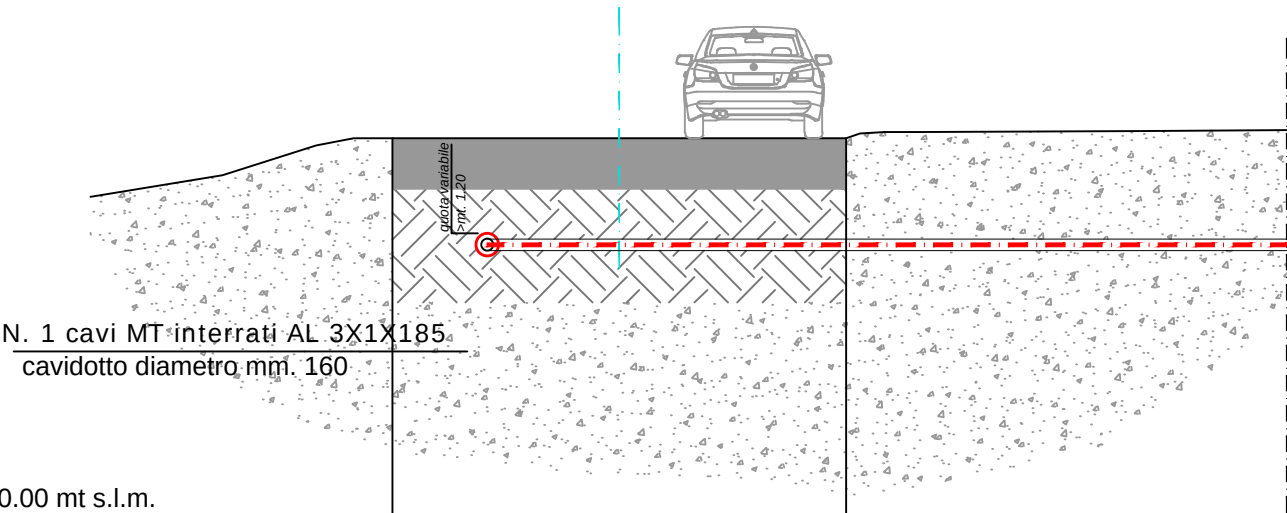

Quote	275.00	275.00
Distanze parziali	6.00	

Riferimento disegno n° 20

