





Geom. Roberto Torretta
Via Fonte Regina, 3
64100 Teramo
P.IVA 01409840673
Cell.348-7105854
Pec. roberto.torretta@geopec.it

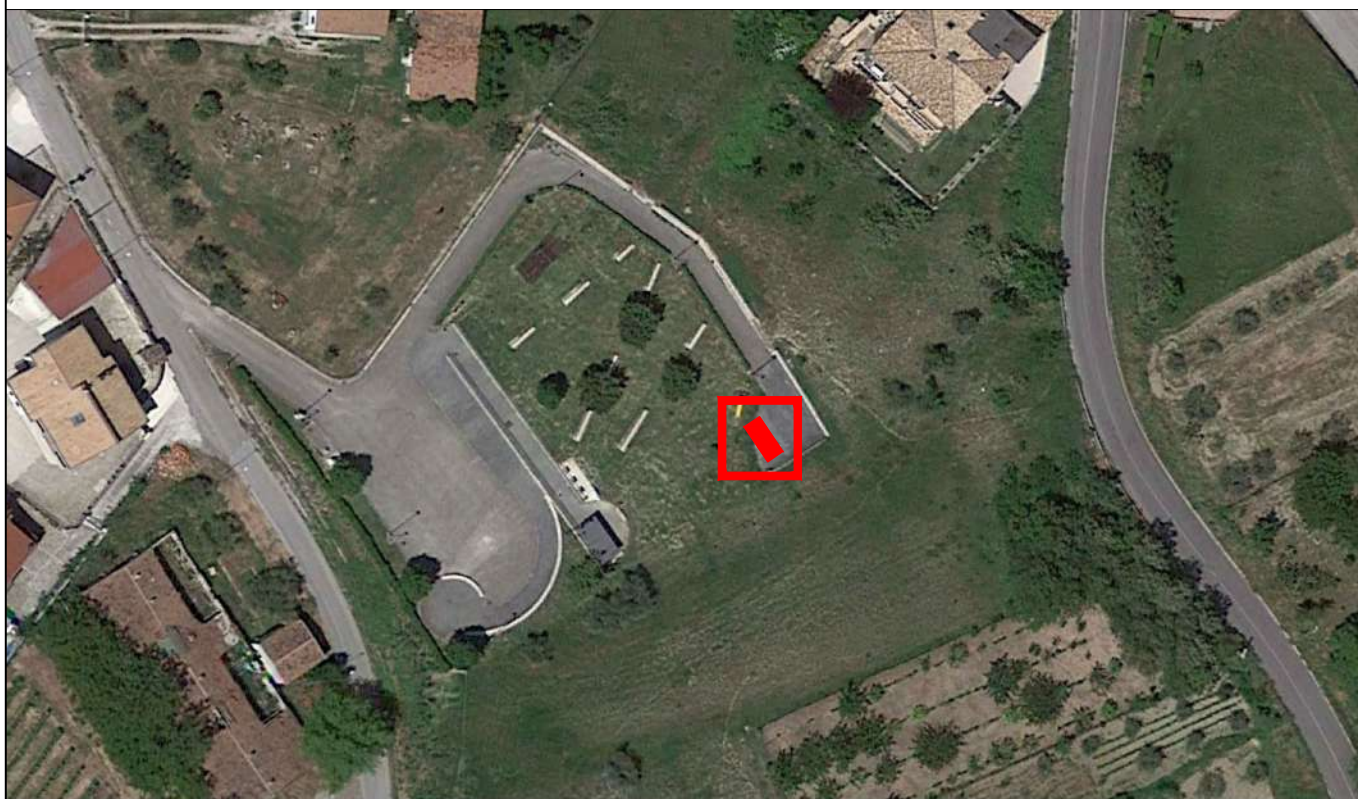

MODIFICHE	3				
	2				
	1				
	ES				
E-Distribuzione S.p.a.				SOSTITUISCE IL N.	
				SOSTITUITO DAL N.	
COMUNE DI BASCIANO				TAVOLA:	
INSTALLAZIONE CABINA DI TRASFORMAZIONE MT/BT IN STRUTTURA PREFABBRICATA DEL TIPO DG2061 IN AREA COMUNALE NELLA FRAZ. S.AGOSTINO				1	
INQUADRAMENTO TERRITORIALE				SCALA:	
IL TECNICO				VARIE	

COMUNE DI BASCIANO
COROGRAFIA - SCALA 1:25000

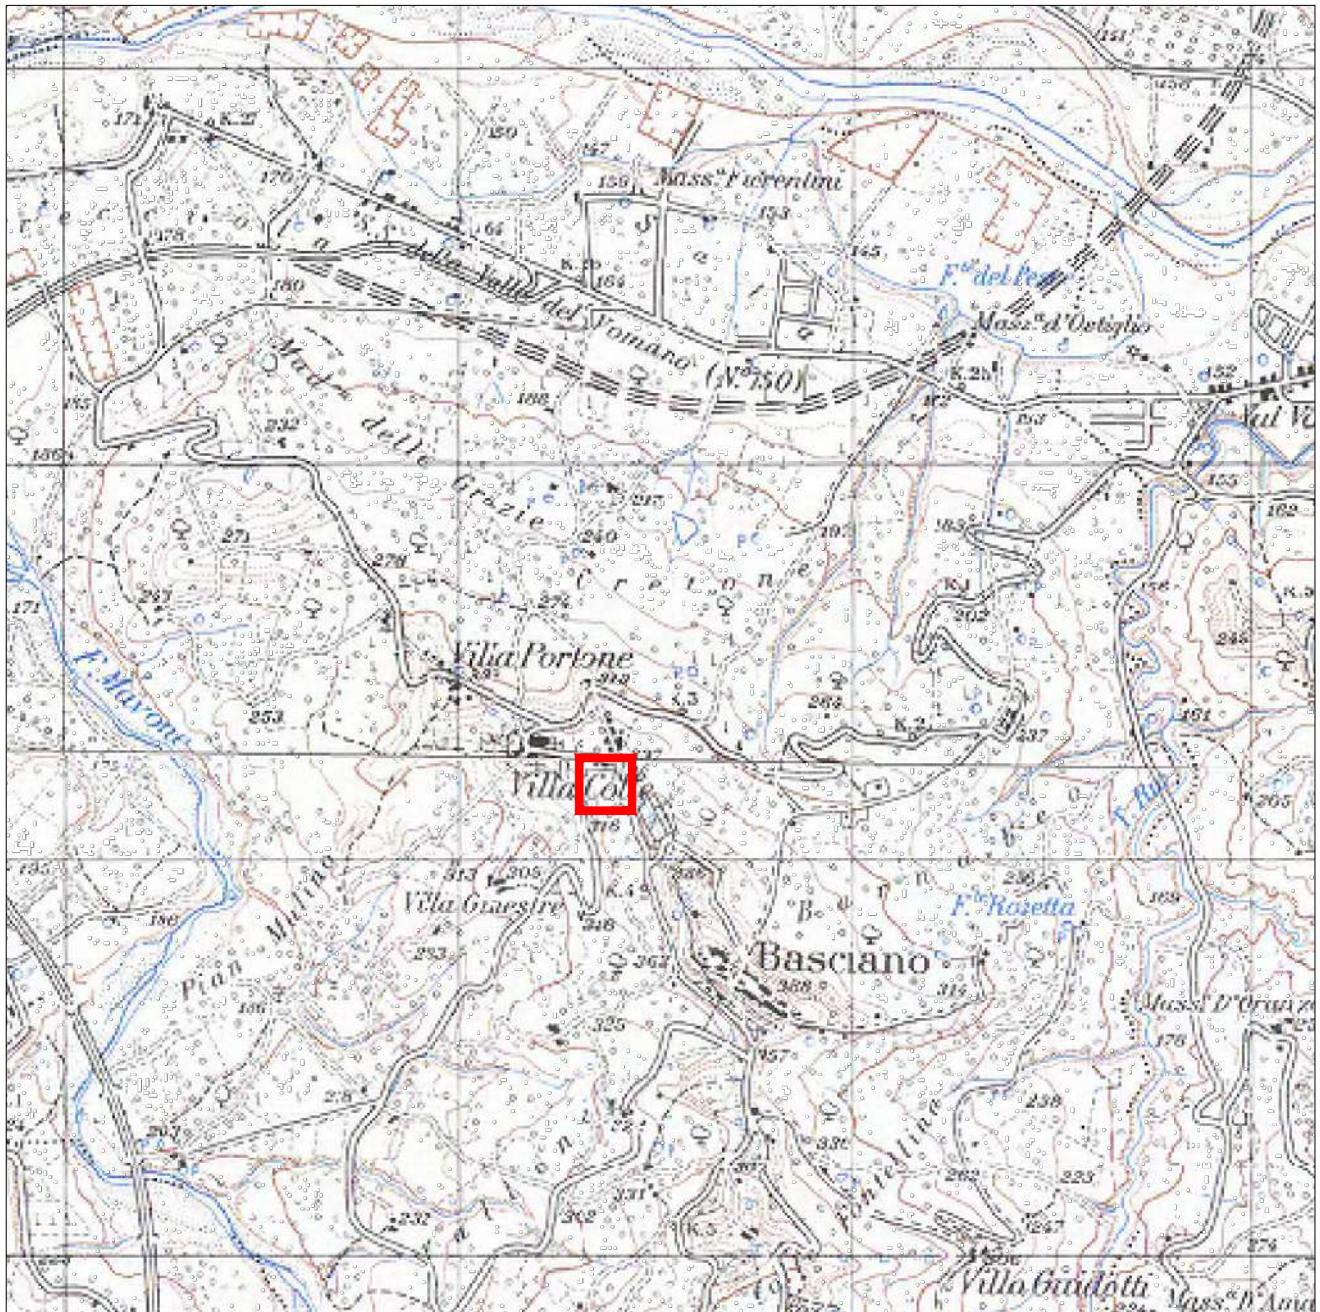


LEGENDA:




Zona oggetto d'intervento

PLANIMETRIA CATASTALE - SCALA 1:1000
COMUNE DI COMUNE DI BASCIANO - FOGLIO 6 P.LLA 261 (PARTE)

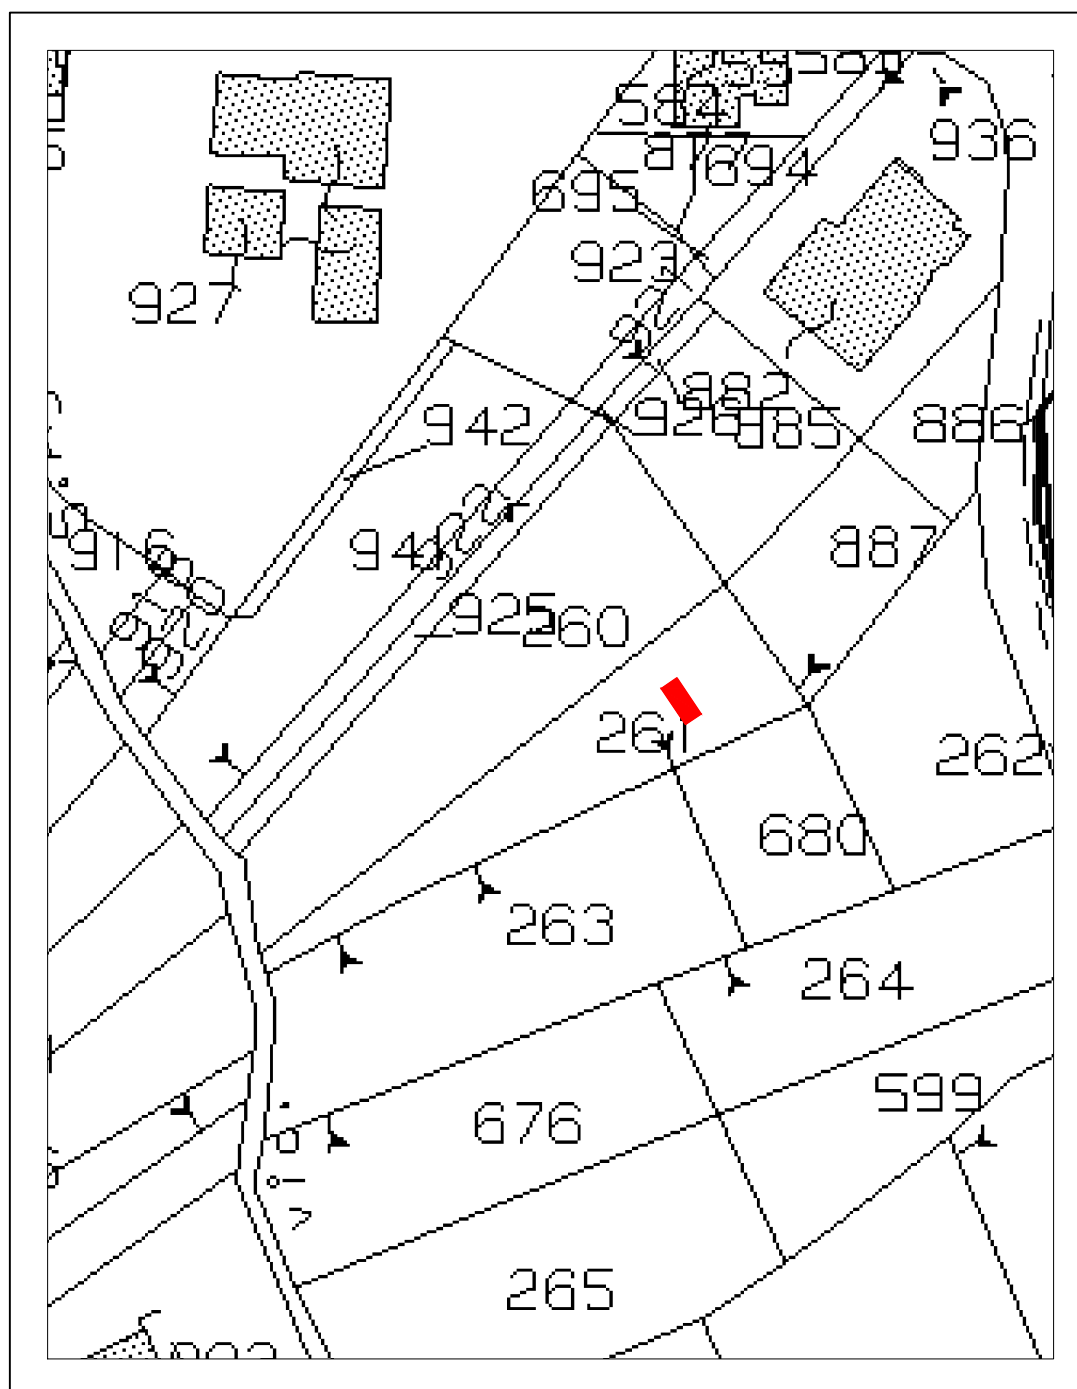


LEGENDA:

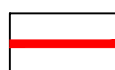

Zona oggetto d'intervento

PIANO REGOLATORE - SCALA 1:1000
COMUNE DI COMUNE DI BASCIANO - FOGLIO 6 P.LLA 261 (PARTE)

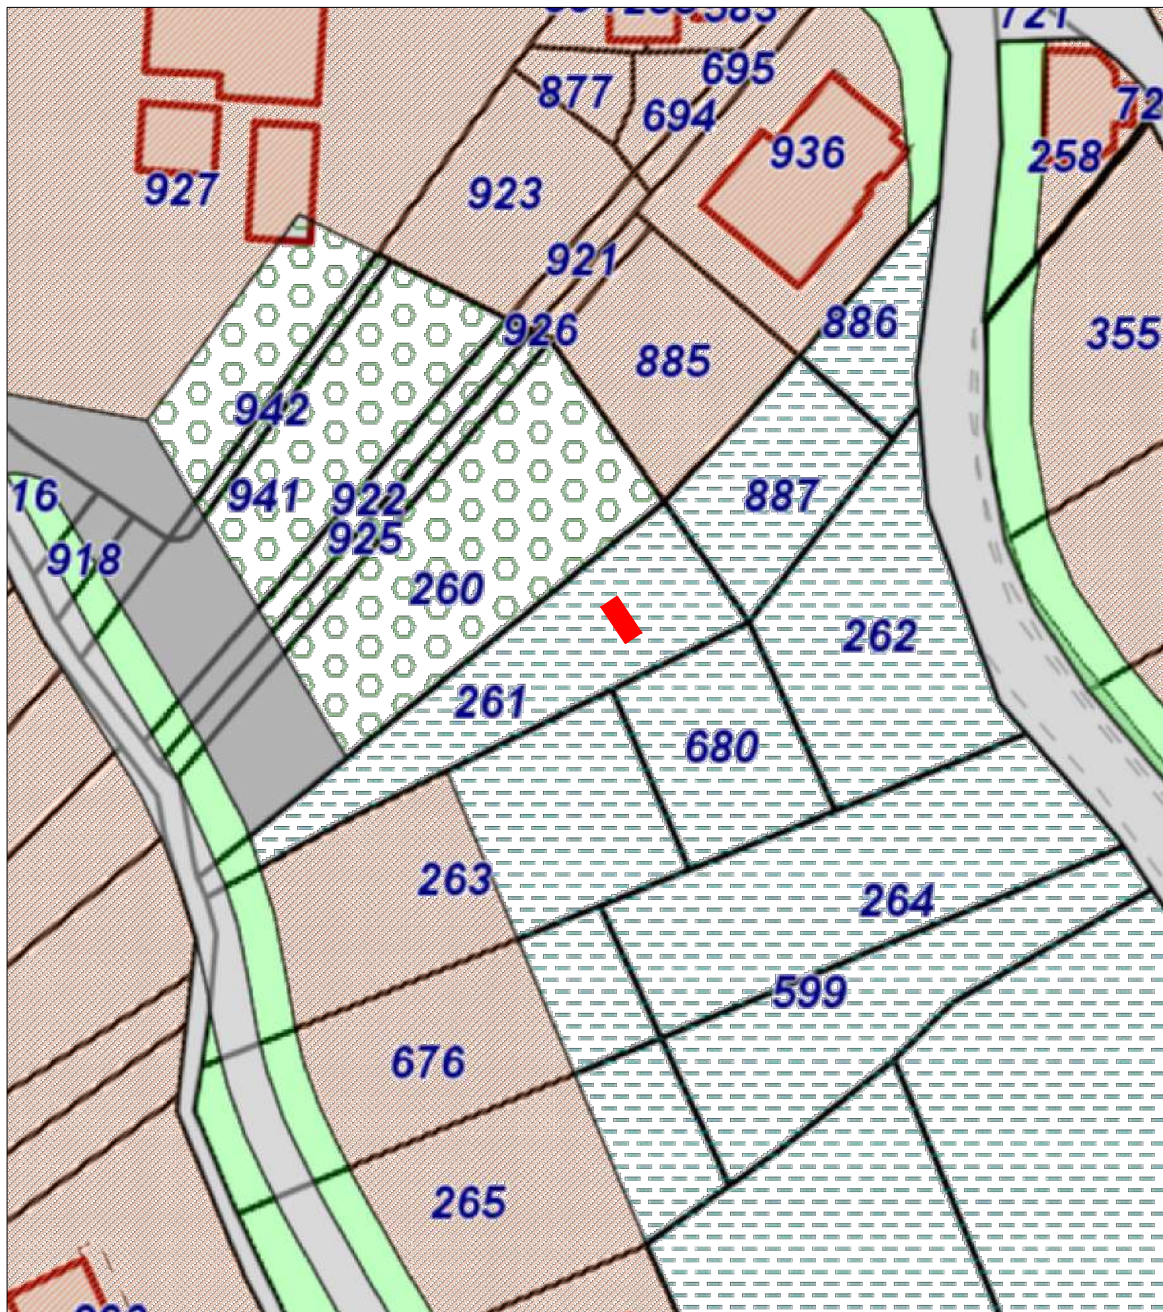

LEGENDA:



Zona 8.5 - Agricola a trasformazione condizionata