

LEGENDA

SIMBOLOGIA CARTOGRAFICA

- Gasdotto in progetto

Gasdotti in esercizio

Altri gasdotti in progetto

Aree impianti stacco-terminale in progetto

Aree impianti stacco-terminale esistenti

Limite sovrapposizione fogli

Limite fogli
- Gallerie, Tunnel, Mini-Microtunnel, Raise Boring e T.O.C.

Impianti di linea in progetto

Impianti di linea su rete in esercizio

Altre condotte da terzi

Strada di accesso all'impianto

Piazzola di stoccaggio tubazioni


Strade di accesso provvisorio

SIMBOLOGIA MECCANICA

- Punto di intercettazione di derivazione importante (P.I.D.I.) - LINEA

Punto di intercettazione di derivazione importante (P.I.D.I.) - DERIVAZIONE

Punto di intercettazione di linea

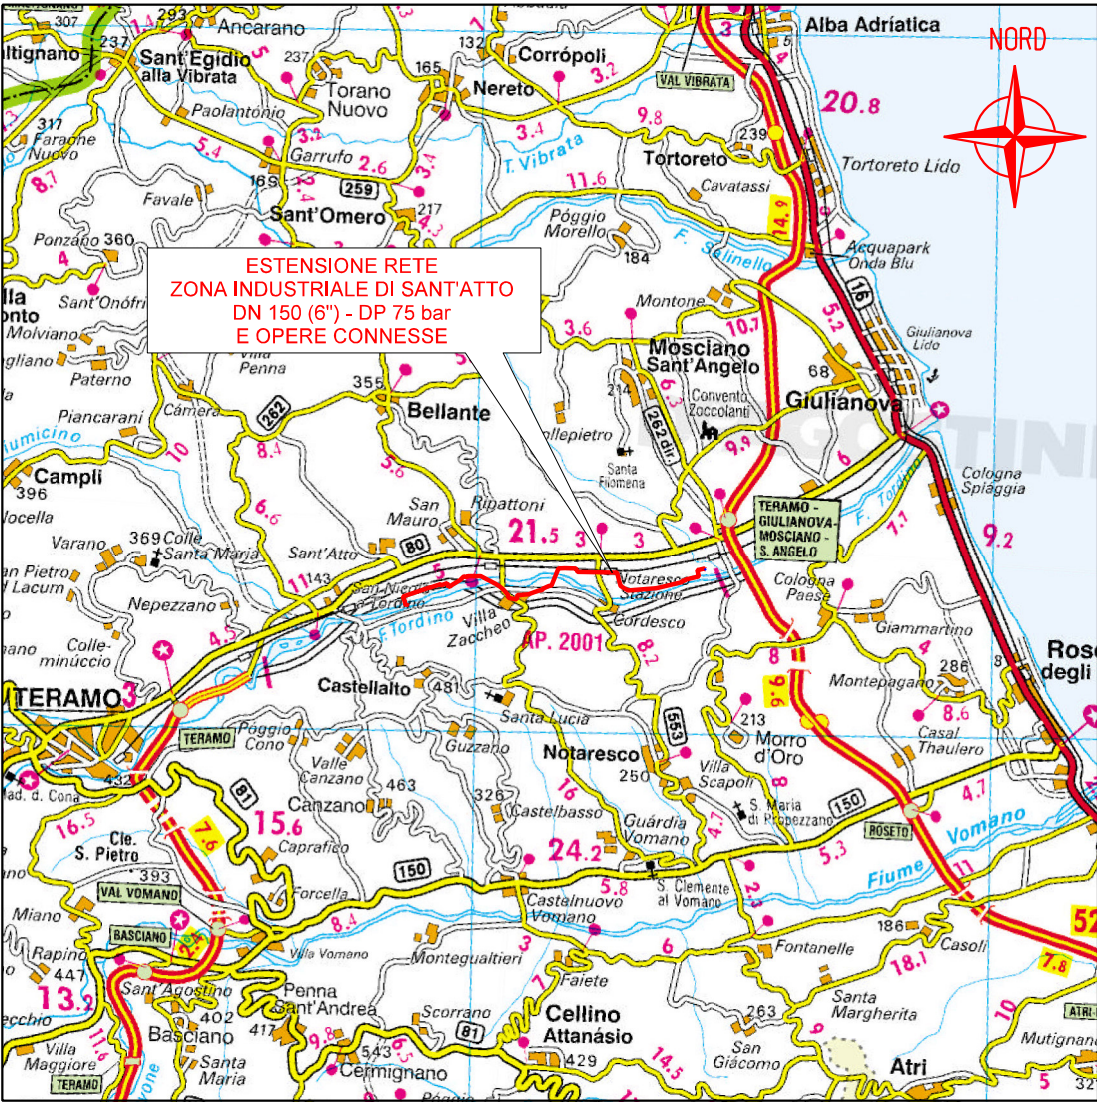

COROGRAFIA 1:200.000



Progressiva chilometrica	N.	
Comuni		
Province		
Impianti		
Attraversamenti	TIPO - N. - PROGR. km TIPO - N. - ESISTENTE TIPOLOGIA ATTRAVERSATA (SS n. ##, corso d'acqua, ferrovia, ecc.)	


Il presente disegno e' di proprieta' tutelata i propri diritti a termine di legge. La Societa' tutelera' i propri diritti a termine di legge.

1	02/2026	REVISIONE EMISSIONE PER PERMESSI	GUALTIERI	LUCI	BARCI
0	06/2025	EMISSIONE PER PERMESSI	GUALTIERI	LUCI	BARCI
REV.	DATA	DESCRIZIONE	ELABORATO	VERIFICATO	APPROVATO
Società Gasdotti Italia		Progettista Rif. BE: 4249/02 Barci Engineering	COMMESSA 5774	UNITA' 001	
ESTENSIONE RETE ZONA INDUSTRIALE SANT'ATTO DN 150 (6") - DP 75 bar E OPERE CONNESSE			DISEGNO PG-E-1003	REVISIONE 1	
PLANIMETRIA DI PROGETTO SU ORTOFOTO			FG.	1	DI 4
			SCALA	1:10.000	


Il presente disegno e' di proprieta' aziendale - La Societa' tutelera' i propri diritti a termine di legge.

ESTENSIONE RETE
ZONA INDUSTRIALE DI SANT'ATTO
DN 150 (6") - DP 75 bar E OPERE CONNESSE


PLANIMETRIA DI PROGETTO SU ORTOFOTO

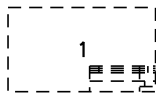

Quadro d'unione

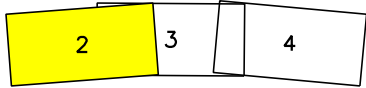

1	02/2026	REVISIONE EMISSIONE PER PERMESSI	LUCI	GUALTIERI	BARCI	Foglio 2 di 4
0	06/2025	EMISSIONE PER PERMESSI	GUALTIERI	LUCI	BARCI	
REV.	DATA	DESCRIZIONE	ELABORATO	VERIFICATO	APPROVATO	
 Società Gasdotti Italia		Progettista	Rif. BE: 4249/02			
					Comm. 5774-001	
					Dis. PG-E-1003	
					Scala 1:10.000	

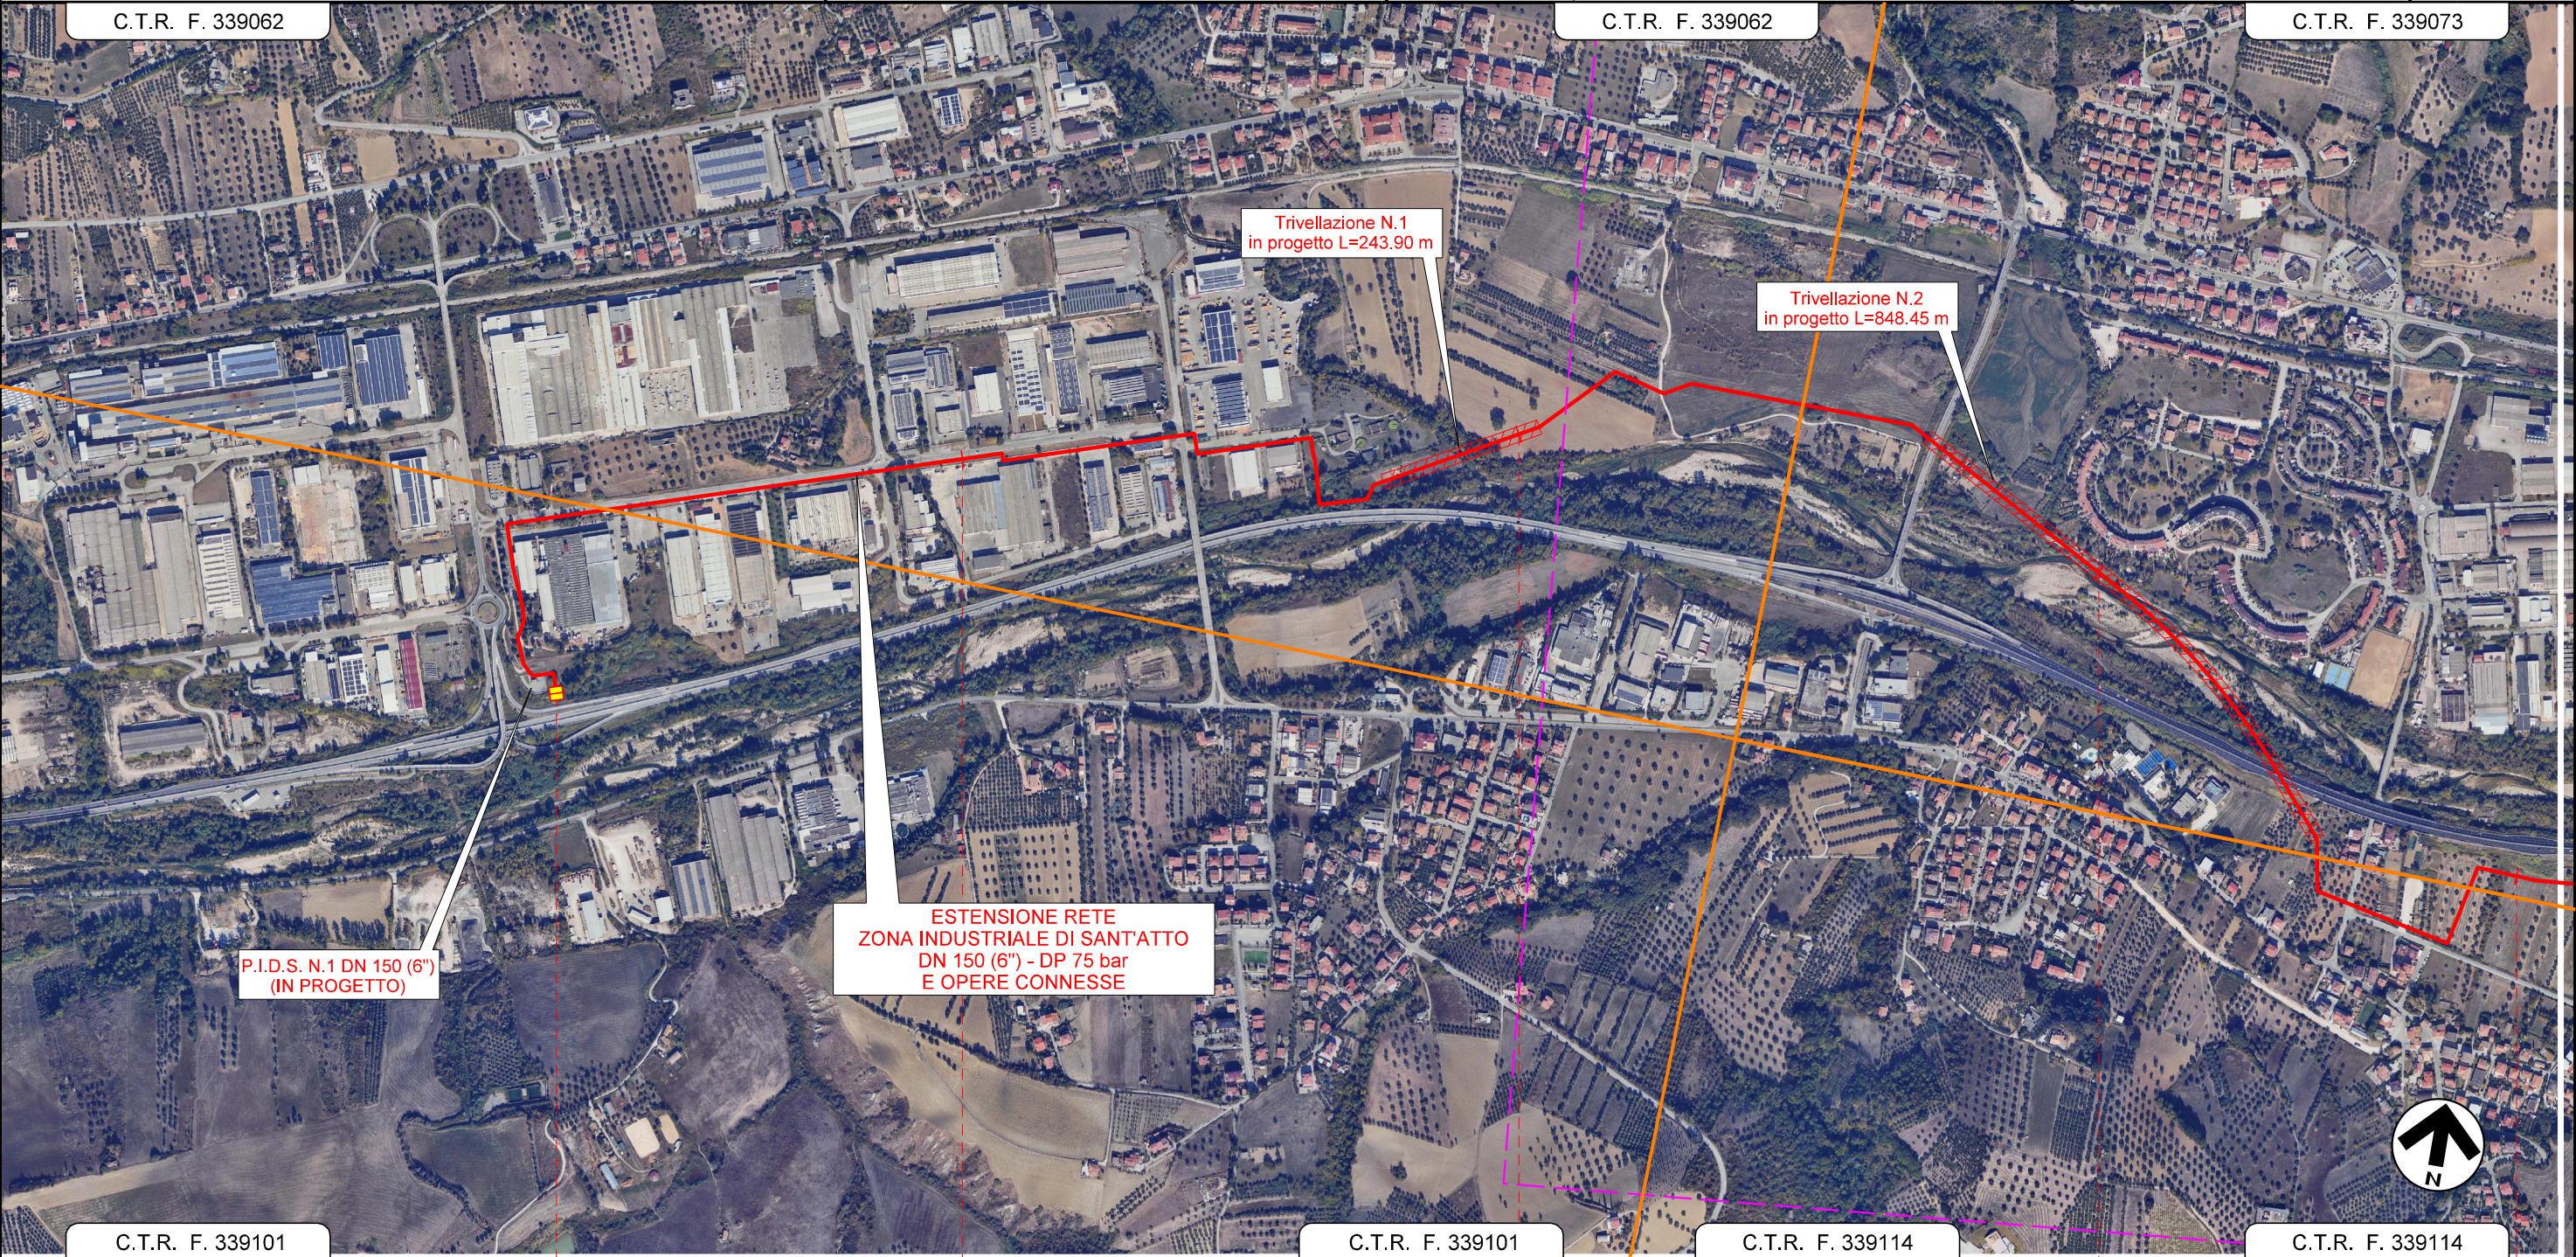

0	1	2	3	4
TERAMO	TERAMO	BELLANTE	BELLANTE	CASTELLALTO
TERAMO	TERAMO	TERAMO	TERAMO	TERAMO
P.I.D.S. N°1 DN 150 (6") PROG. km 0+000				
Percorrenza Via Giacomo Riusciti	Percorrenza Via Giacomo Riusciti	Percorrenza Via Prospero Celi	Attr.to e Percorrenza Via Malavolta	Percorrenza Via Prospero Celi
			Torrente Mazzone	
			S.C. ...	Torrente Ripattoni
			1° Attr.to Fiume Tordino	1° Attr.to S.S. N°80 Racc.
				S.P. N°24a

Il presente disegno e' di proprieta' aziendale - La Societa' tutelera' i propri diritti a termine di legge.

ESTENSIONE RETE
ZONA INDUSTRIALE DI SANT'ATTO
DN 150 (6") - DP 75 bar E OPERE CONNESSE

PLANIMETRIA DI PROGETTO SU ORTOFOTO

1

2

3

4

Quadro d'unione

1	02/2026	REVISIONE EMISSIONE PER PERMESSI	LUCI	GUALTIERI	BARCI
0	06/2025	EMISSIONE PER PERMESSI	GUALTIERI	LUCI	BARCI
REV.	DATA	DESCRIZIONE	ELABORATO	VERIFICATO	APPROVATO

Società
Gasdotti
Italia

Progettista


Rif. BE: 4249/02

Barci Engineering

Comm.	5774-001
Dis.	PG-E-1003

Foglio
3
di 4



Scala
1:10.000

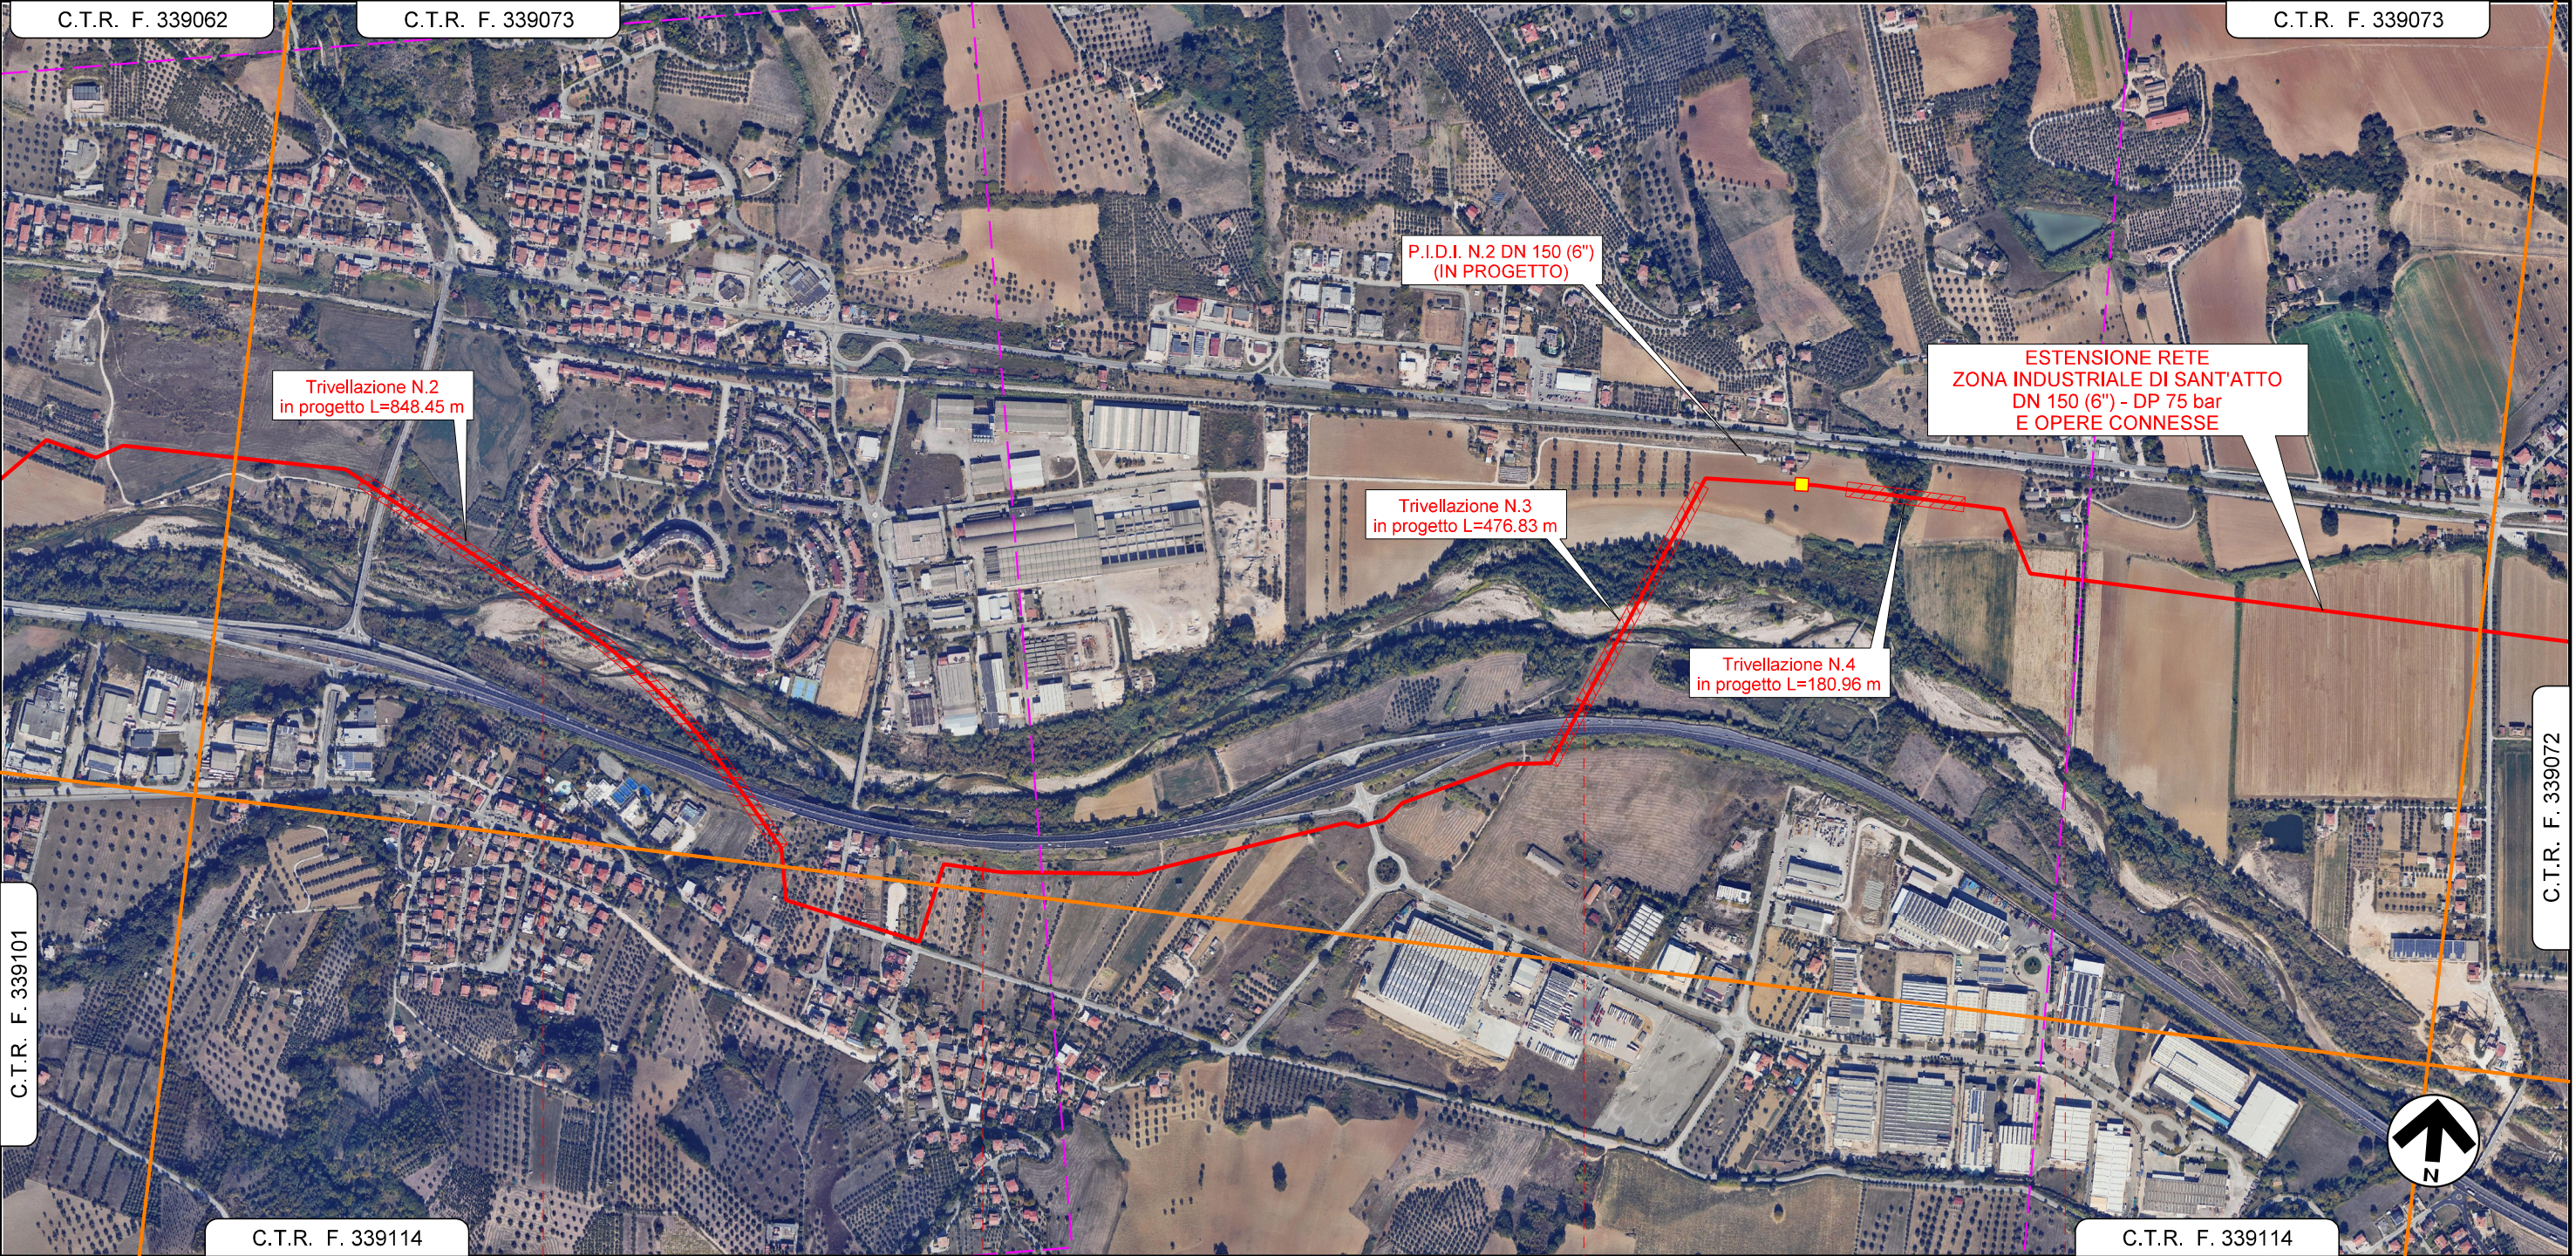

3		4		5		6			
BELLANTE		CASTELLALTO		CASTELLALTO		BELLANTE		MOSCIANO SANT'ANGELO	
TERAMO		TERAMO		TERAMO		TERAMO		TERAMO	
S.C. ...		Torrente Ripattoni		1° Attr.to Fiume Tordino		1° Attr.to S.S. N°80 Racc.		S.P. N°24a	

ESTENSIONE RETE ZONA INDUSTRIALE DI SANT'ATTO DN 150 (6") - DP 75 bar E OPERE CONNESSE
PLANIMETRIA DI PROGETTO SU ORTOFOTO

C.T.R. F. 339073
C.T.R. F. 339072

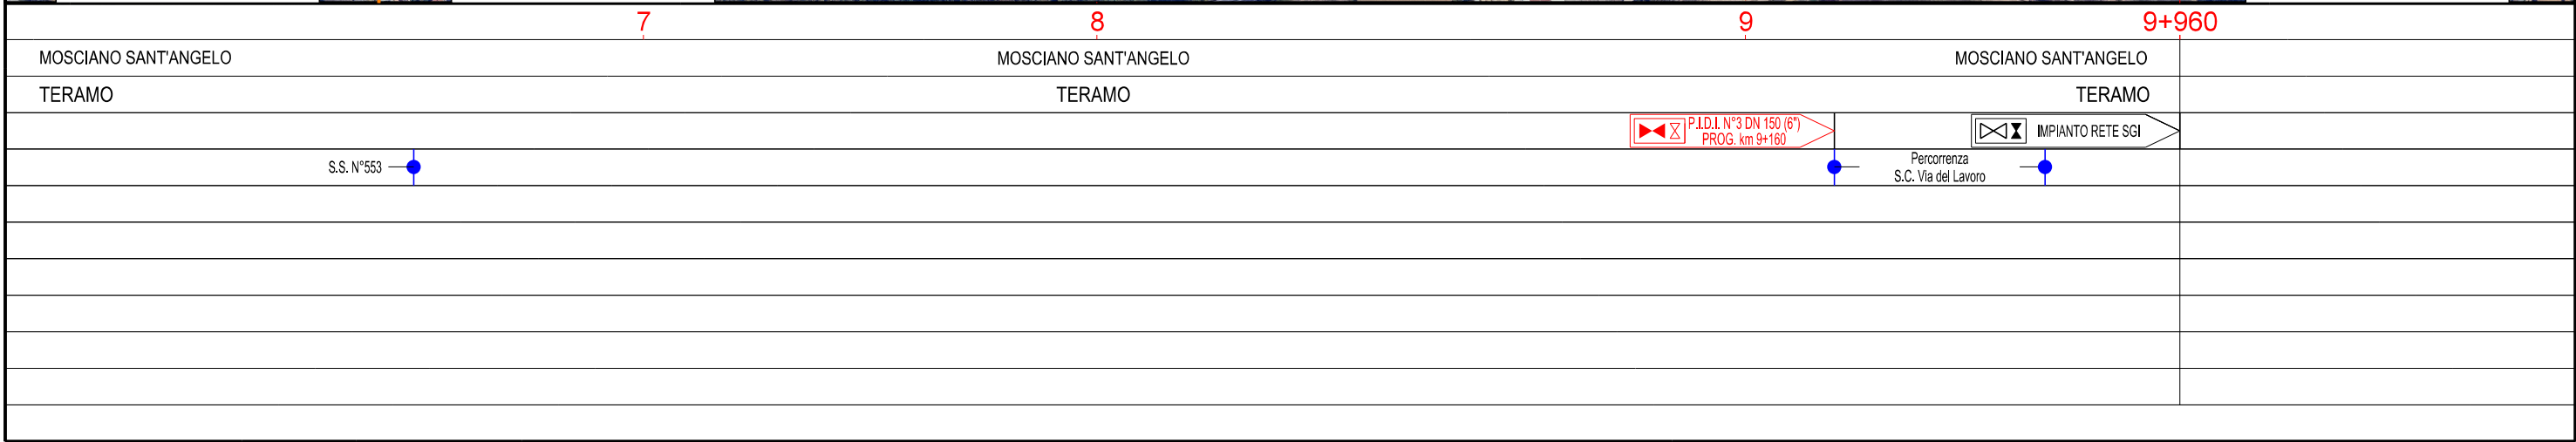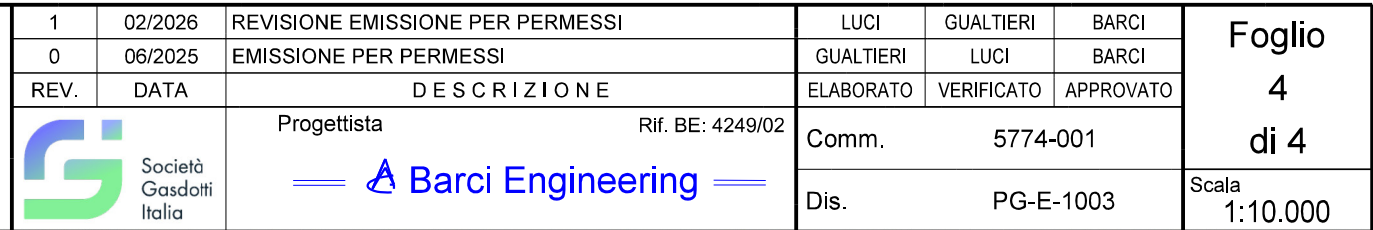

Il presente disegno e' di proprieta' aziendale