


PIANO PARTICELLARE
Comune di Campli - Fogli 5 e 6
Scala 1:1000

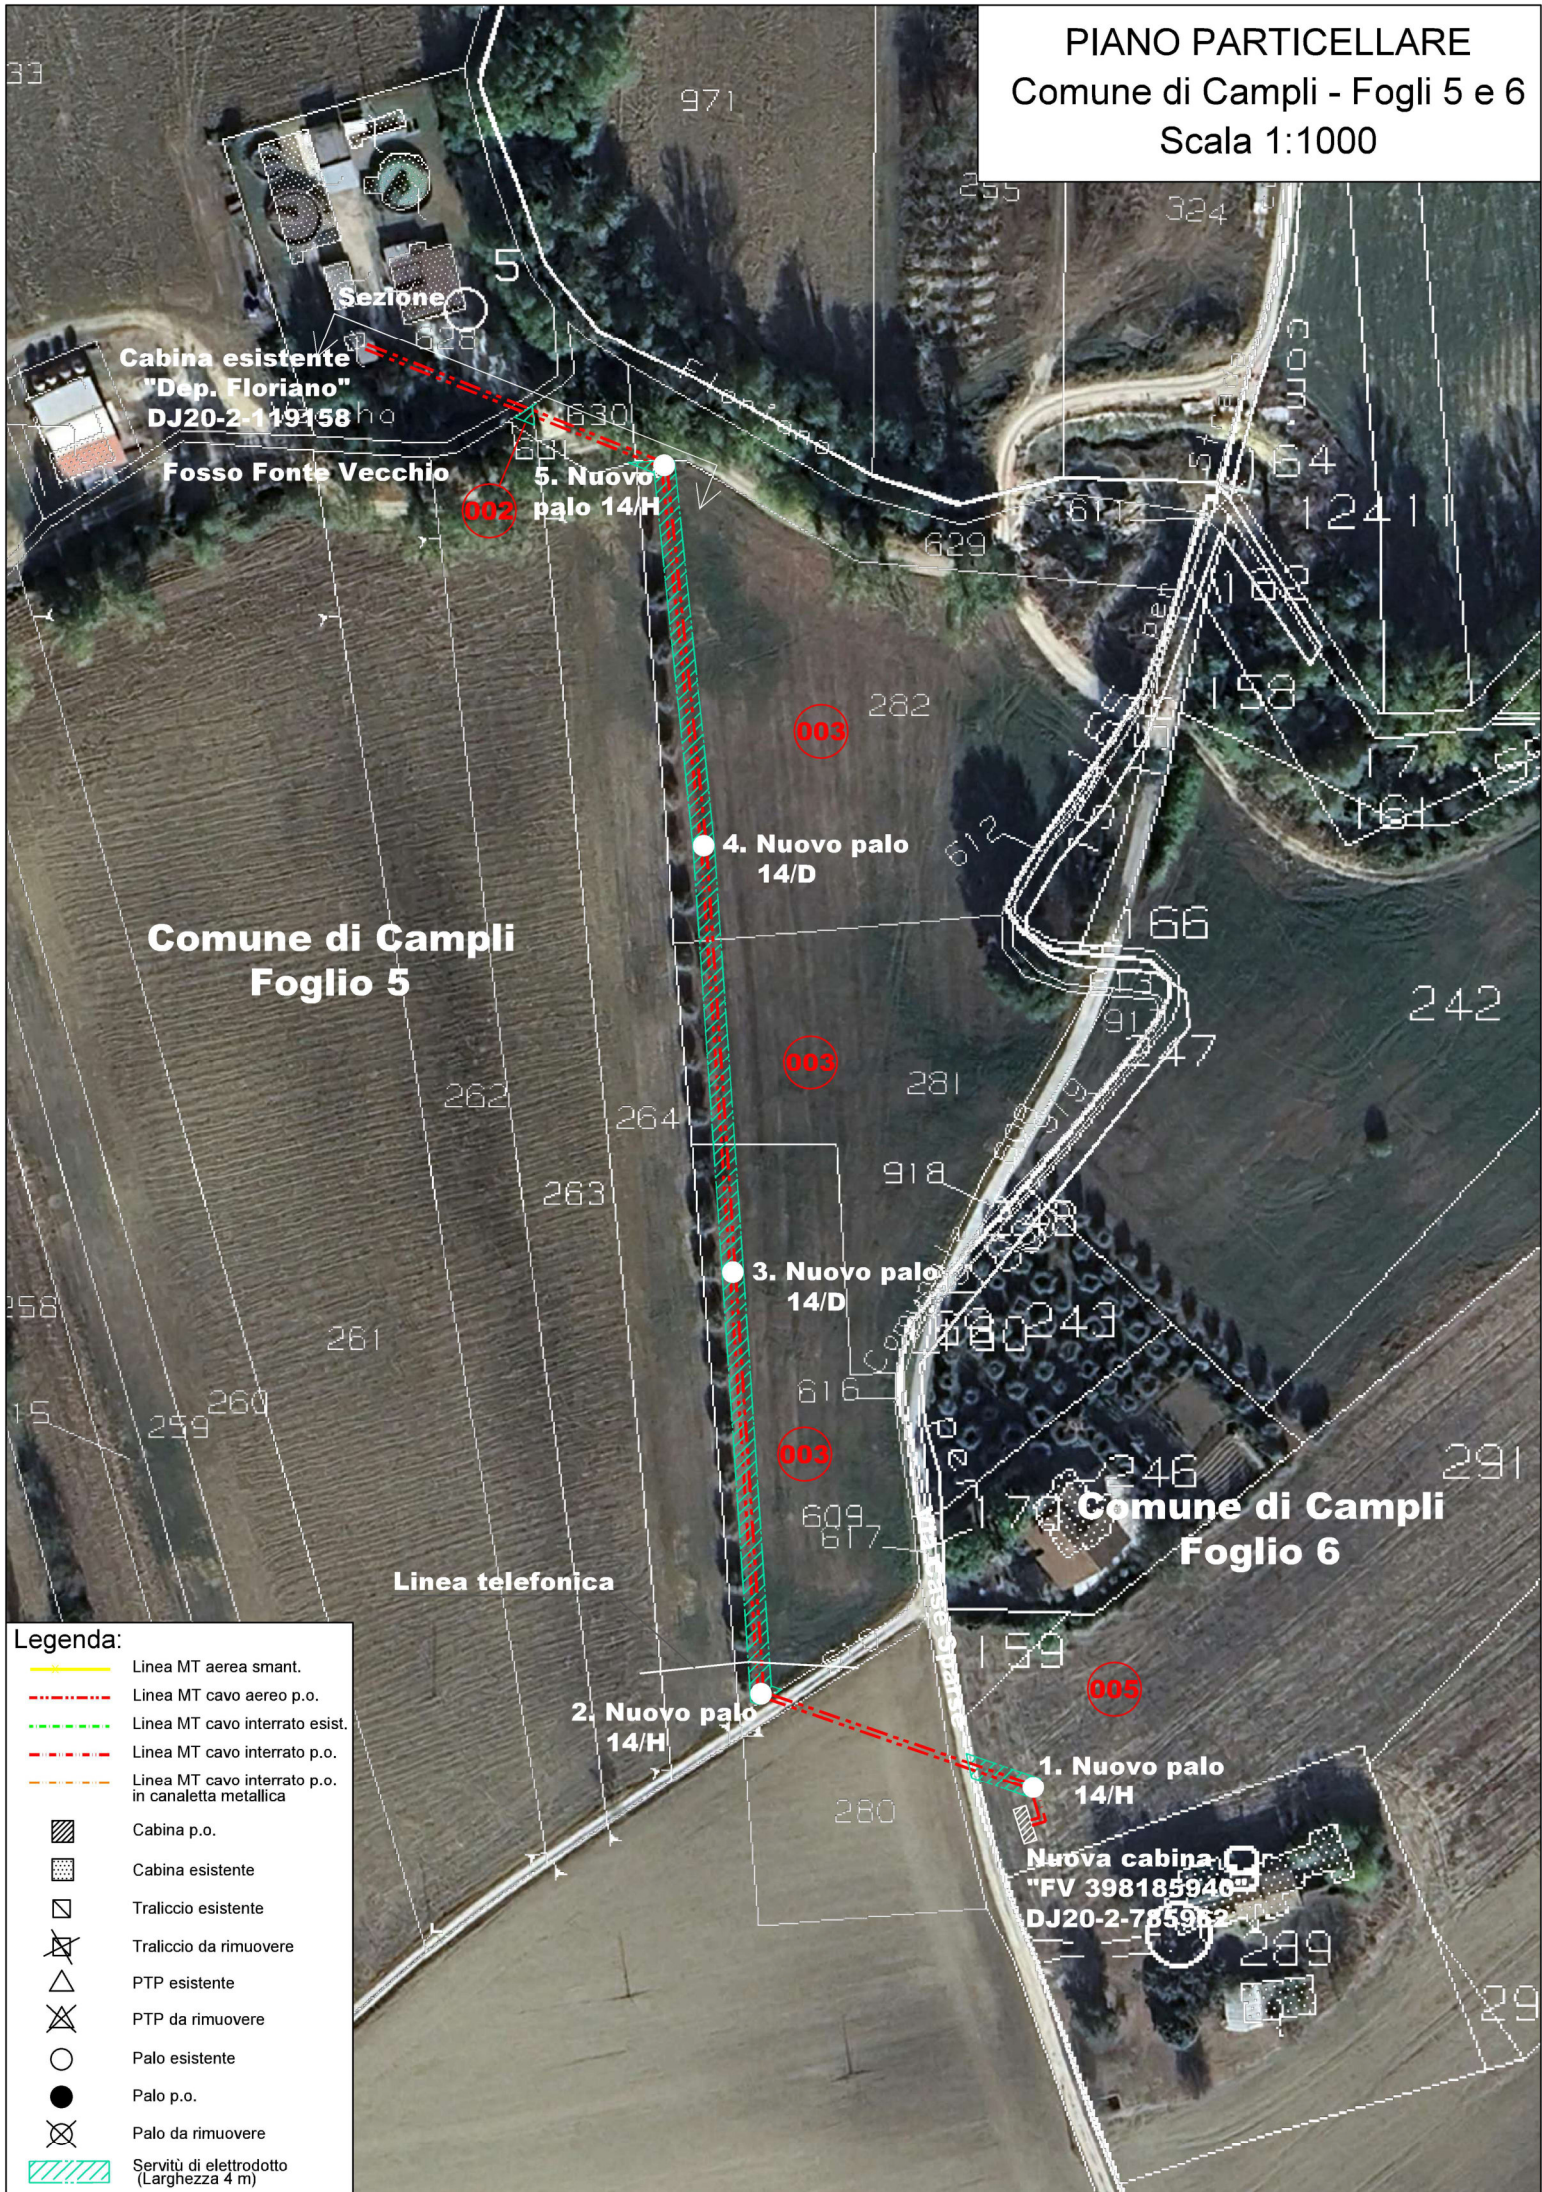

N. FASCIO	DATI CATASTALI										DESTINAZIONE URBANISTICA AREA INTERESSATA	SERVITU' DI ELETTRODOTTO								SERVITU' DI ACCESSO IMPIANTI		OCCUPAZIONE TEMPORANEA (Art. 52 ocles)													
	IDENTIFICATIVI											TRATTO	SOSTEGNI		LINEA			IMPIANTI		TOTALE AREA ASSERVITA (MQ) (col 20+22)	DESCRIZIONE	AREA ASSERVITA (MQ)	DESCRIZIONE	AREA OCCUPATA (MQ)											
	INTESTAZIONE CATASTALE	Riferimento P.T. Grafico	COMUNE	CT -- CF	Foglio	P.la	Sub.	Qualità Categoria	Note	Superficie (MQ)			ID	TIPOLOGIA	AREA OCCUPATA (MQ)	TIPOLOGIA	PERCORRENZA (M)	LARGHEZZA (M)	AREA ASSERVITA (MQ)						TIPOLOGIA	AREA ASSERVITA (MQ)									
1	2	3	4	5	6	7	8	9	10	11	12	13	14	15	16	17	18	19	20	21	22	23	24	25	26	27									
2	Di PANCRAZIO CARLO nato a CAMPLI (TE) il 09/02/1956 DPNCRL56809B515B Proprietà' 4/6 Di PANCRAZIO CARLO nato a CAMPLI (TE) il 09/02/1956 DPNCRL56809B515B Proprietà' 2/6										2	CAMPLI	CT	5	631		SEMIN ARBOR		20	Zona E - Agricola Art. 16 N.T.A.	NUOVO TRATTO				AEREO	1,70	4,00	6,80			6,80				
3	FERRETTI LINO nato a SANT'EGIDIO ALLA VIBRATA (TE) il 03/04/1958 FRRUNISB039318R Proprietà' 1/1	3	CAMPLI	CT	5	282		SEMINATIVO		6100	Zona E - Agricola Art. 16 N.T.A.	NUOVO TRATTO	5+4	14/H+14/D		AEREO	91,35	4,00	365,40			365,40													
		3	CAMPLI	CT	5	281		VIGNETO		3660	Zona E - Agricola Art. 16 N.T.A.	NUOVO TRATTO				AEREO	38,30	4,00	153,20			153,20													
		3	CAMPLI	CT	5	609		SEMIN ARBOR		3120	Zona E - Agricola Art. 16 N.T.A.	NUOVO TRATTO	3+2	14/D+14/H		AEREO	104,85	4,00	419,40			419,40													
5	Di VIOLANTE EMIDIO nato a CAMPLI (TE) il 11/02/1949 DVLMD649B118515Y Proprietà' 1000/1000	5	CAMPLI	CT	6	291		SEMIN ARBOR		370	Zona E - Agricola Art. 16 N.T.A.	NUOVO TRATTO	1	14/H		AEREO	11,35	4,00	45,40			45,40													
												NUOVO TRATTO				INTERRATO	10,00	4,00	40,00			40,00													