


MONOTUBO_1_(VERDE) -: POZZETTI, PROTEZIONI MECCANICHE	0	134	0	114	0	126	0	162	0	113	0	79
MONOTUBO_2_(ROSSO) -: POZZETTI, PROTEZIONI MECCANICHE	0	134	0	114	0	126	0	162	0	113	0	79
MONOTUBO_3_(BIANCO) -: POZZETTI, PROTEZIONI MECCANICHE	0	134	0	114	0	126	0	162	0	113	0	79
PUNTI IMPIANTISTICI DI LINEA	P.I.D.A. da realizzare											
CARATTERISTICHE DI POSA, MAKER, VARIAZIONI DI POSIZIONE	(M)	(M)	(M)	1 TUBO DN 150 (6'') - 175,0 m	(M)	(M)	(M)	1 TUBO DN 250 (10'') - 13,5 m	(M)	(M)	(M)	(M)
DENOMINAZIONE ATTRAVERSAMENTI TIPO DEI POZZETTI	AUTOSTRADA A25 Fiume PESCARA FERROVIA STRADA											
	Pozzetto affiorante P.1	Pozzetto interrato P.2	Pozzetto interrato P.3	Pozzetto interrato P.4	Pozzetto interrato P.5	Pozzetto interrato P.6	Pozzetto affiorante P.7					
	2.00 m dal gasdotto	2.00 m dal gasdotto	10.00 m dal gasdotto	10.00 m dal gasdotto	2.00 m dal gasdotto	2.00 m dal gasdotto	2.00 m dal gasdotto					
MONOGRAFIE POZZETTI E DISEGNI PARTICOLARI	Pozzetto 125 x 80	Pozzetto 125 x 80	Pozzetto 125 x 80	Pozzetto 125 x 80	Pozzetto 125 x 80	Pozzetto 125 x 80	Pozzetto 125 x 80					

DATI CARATTERISTICI
DATI GENERALI POLIFORA 3 MONOTUBI IN PEAD SP. 6,9 mm DN 50 PN 16 COLORI VERDE, ROSSO E BIANCO
DATI GENERALI CAVO 1 Tipo cavo: 24 F.O.
FULL-RANGE MARKER TIPO EMS 1250 "ARANCIO" CIRCOLARE - d. 38 cm, PROF. MASSIMA 2,40 m
BALL MARKER TIPO EMS 1401 "ARANCIO" SPERICO - PROF. MASSIMA 0,80 m
NOTA: - I monotubi devono essere posati, a partire dal più vicino alla condotta, seguendo la seguente configurazione: bianco, rosso e verde (occupato dal cavo);

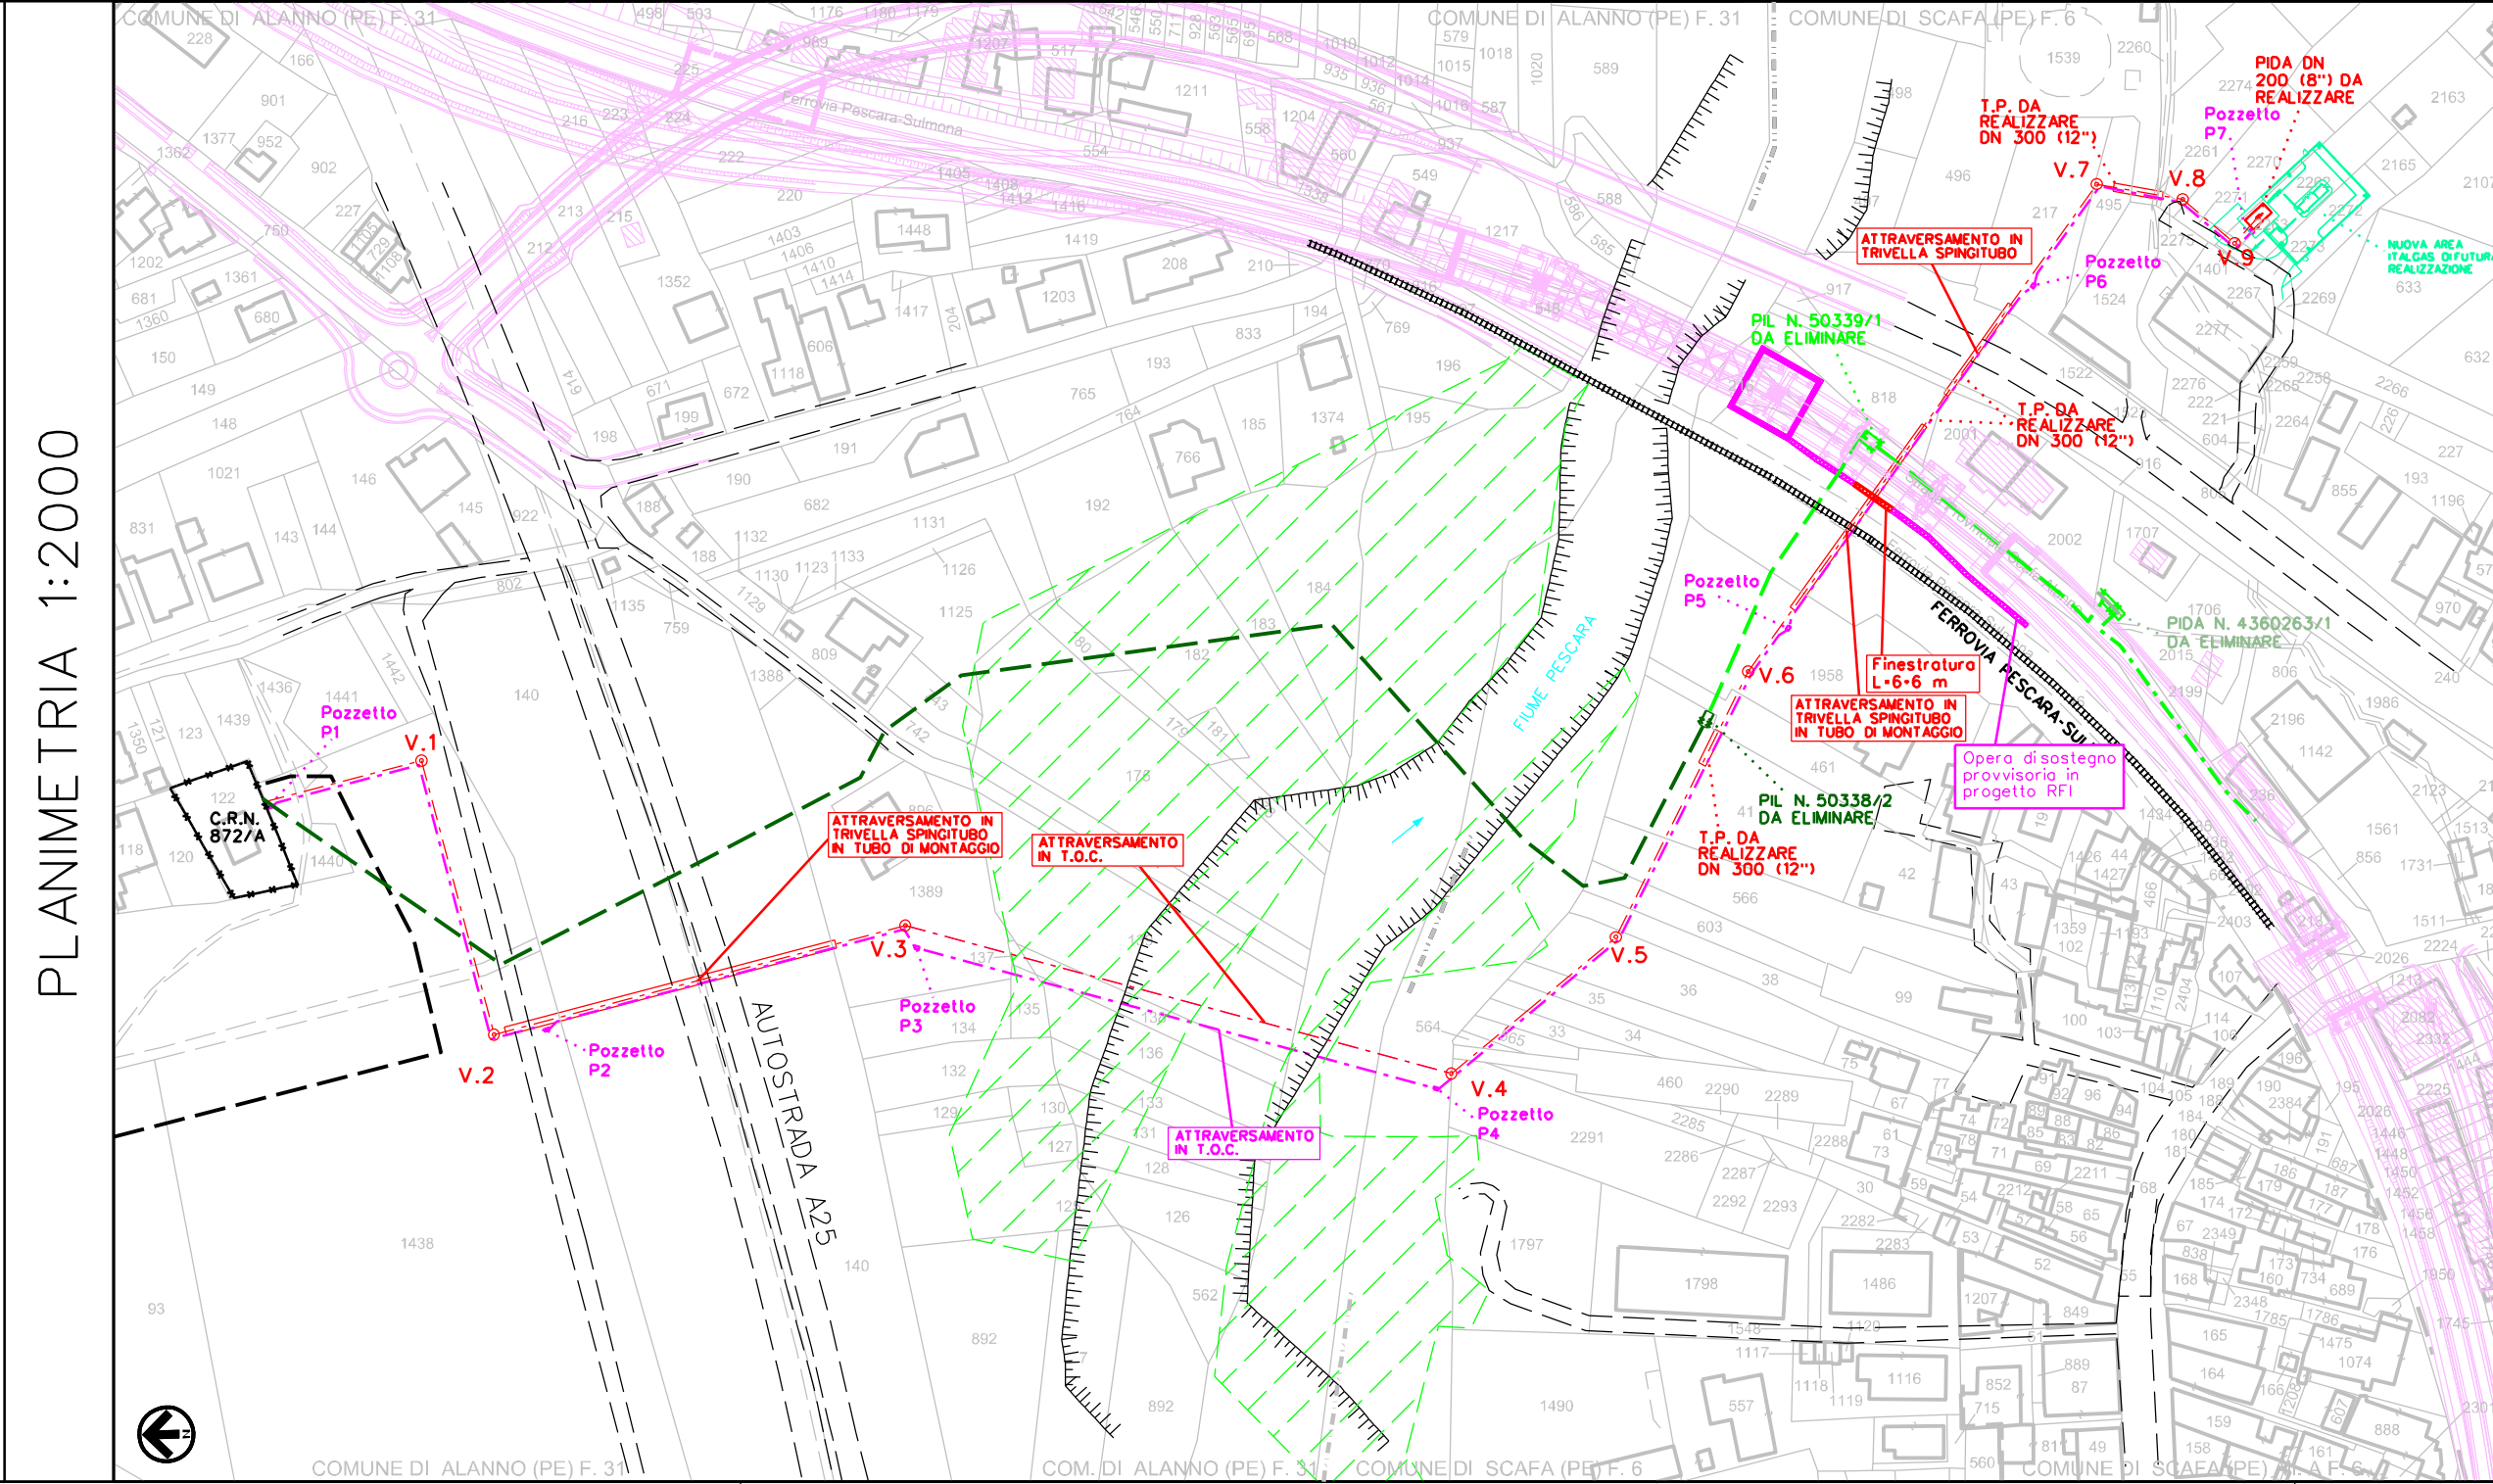

LEGENDA	Marker
Punto di riparazione guaina, con marker	
Variazione di posizione con sottopasso o con sovrappasso della condotta	
Protezione meccanica (denominazione attraversamenti, numeri guida lunghezza materiale)	
Punto impiantistico	
Pozzetto intermedio	
Pozzetto di giunzione (prima della posa)	
Pozzetto intermedio con rotolo	
Pozzetto di giunzione con 2 rotoli (prima della giunzione)	
Pozzetto di giunzione con giunto	
Senso d'infilaggio del cavo per TLC	
Macchina d'infilaggio intermedia del cavo per TLC	
POZZETTO PREFABBRICATO IN CLS (SEMAFFIORANTE, AFFIORANTE E INTERRATO) 125 x 80 cm	
POZZETTO PREFABBRICATO IN CLS (MULTIUSO) - 120 x 120 cm	
POZZETTO PREFABBRICATO IN CLS (INTERRATO) - DI GIUNZIONE	

ELENCO MATERIALI	
MONOTUBO IN PEAD SP. 6.9 mm DN 50 PN 16 COLORE VERDE	L = 778 m
MONOTUBO IN PEAD SP. 6.9 mm DN 50 PN 16 COLORE ROSSO	L = 778 m
MONOTUBO IN PEAD SP. 6.9 mm DN 50 PN 16 COLORE BIANCO	L = 778 m
TUBO DI PROTEZIONE IN ACCIAIO DN 250	L = 13.50 m
TUBO DI PROTEZIONE IN ACCIAIO DN 150 - T.O.C. ATTRAVERSAMENTO Fiume PESCARA	L = 175.00 m
POZZETTI IN CLS DIM. 125 x 80 cm	N. 7
CHIUSINI DOPPI IN GHISA SFEROIDALE INCERNIERATI AL LATO DEL TELAIO CON 4 COPERCHI TRIANGOLARI, DIM. ESTERNE COMPRESO TELAIO 884 x 1255 mm	N. 7
TAPPI CHIUSI AD ESPANSIONE DI COLORE NERO, RIMOVIBILE, PER MONOTUBO IN PEAD DN 50 PN16, EST. 50mm-0/+0.4, INT.36.2 mm	N. 21
FASCIA TERMORESTRINGENTE PER SIGILLATURA TUBO DI PROTEZIONE	N. 4
 50338 - METANODOTTO SPINA DI SCAFA DN 175 (7'') P=12 bar (in esercizio da dismettere) L=500 m	
 50339 - METANODOTTO ALLACCIAMENTO CEMENTIFICIO SEGNI DN 175-200 (7'')-8'') P=12 bar (in esercizio da dismettere) L=174 m	
 4360263 - METANODOTTO RIFACIMENTO COMUNE DI SCAFA DN 200 (8'') P=12 bar (in esercizio da dismettere) L=16m	
 MET. ALLACCIAMENTO NUOVO COMUNE DI SCAFA DN 200 (8'') MOP=12 bar (in progetto) L=743 m	
 TUBO DI PROTEZIONE DN 300 (12'') DA REALIZZARE	
 POLIFORA	
 LAYOUT PROGETTO RFI	
 LAYOUT PROGETTO ITALGAS	

COROGRAFIA 1:25000			
0	16/06/2025	EMISSIONE PER A.U. 327/01	MARINO GALLUZZO ROSCIGNO
REV.	DATA	DESCRIZIONE	DISEGN. CONTR. APPROV.
Committente		Progettista	DISEGNO
Codice Tecnico: 50338-50339-4360263		15-SOR-197-POL	
PROGETTAZIONE PER REALIZZAZIONE "METANODOTTO ALLACCIAMENTO NUOVO COMUNE DI SCAFA DN 200 (8'') DP 12 bar"			REVISIONE
Comuni di: Alanno e Scafati (PE)			COMMESSA: VR/24204/023
Località: F. Lavino			OdI: 7200217033
PLANIMETRIA CATASTALE CON POLIFORA			Scala: 1:2000