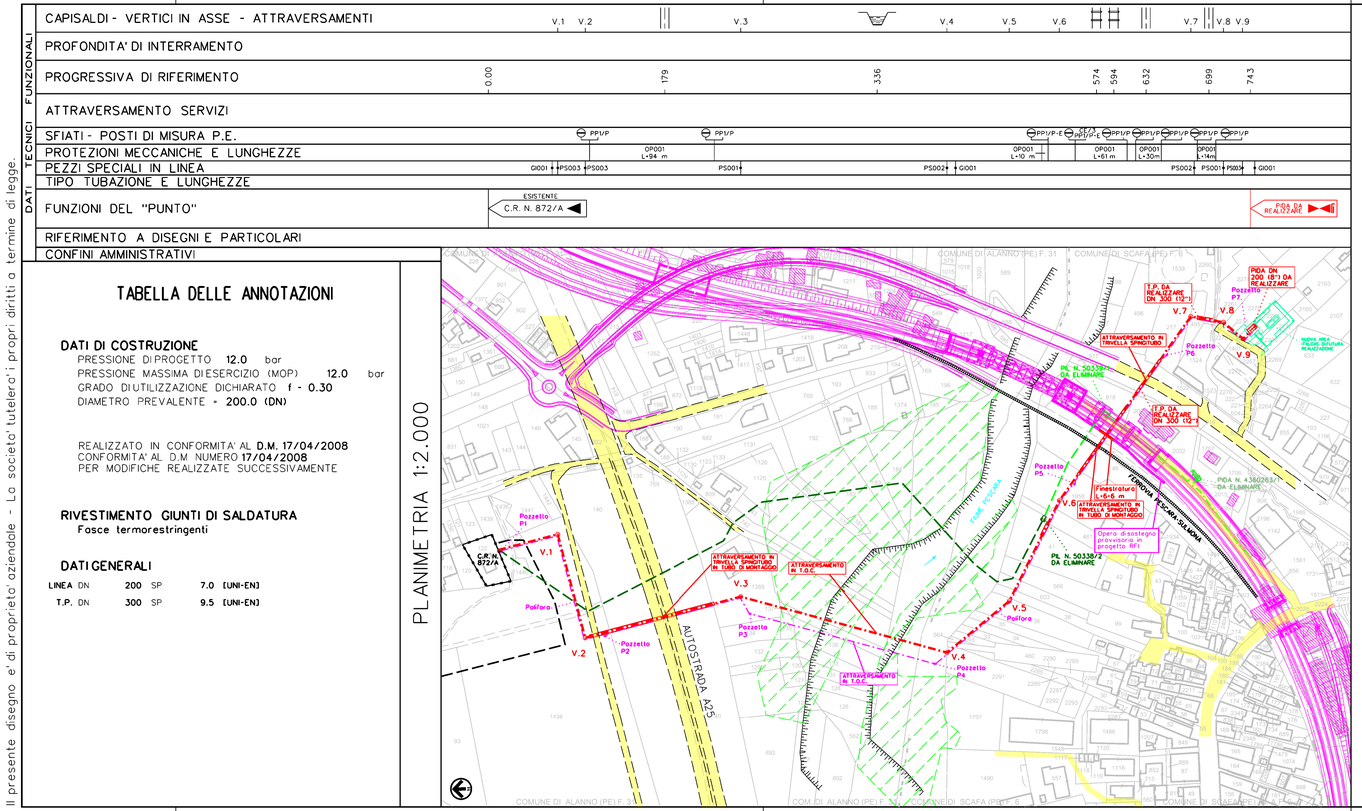

TABELLA DELLE ANNOTAZIONI

DATI DI COSTRUZIONE

PRESSIONE DI PROGETTO **12.0** bar
PRESSIONE MASSIMA DI ESERCIZIO (MOP) **12.0** bar
GRADO DI UTILIZZAZIONE DICHIARATO **f - 0.30**
DIAMETRO PREVALENTE - **200.0 (DN)**

REALIZZATO IN CONFORMITA' AL **D.M. 17/04/2008**
CONFORMITA' AL D.M NUMERO **17/04/2008**
PER MODIFICHE REALIZZATE SUCCESSIVAMENTE

RIVESTIMENTO GIUNTI DI SALDATURA

Fasce termorestringenti

DATI GENERALI

LINEA	DN	**200**	SP	**7.0 [UNI-EN]**
T.P.	DN	**300**	SP	**9.5 [UNI-EN]**

LEGENDA

- 41574 - METANODOTTO DERIVAZIONE PER SCAFA DN 150 (6") P= 24 bar (in esercizio)
- 50338 - METANODOTTO SPINA DI SCAFA DN 175 (7") P=12 bar (in esercizio da dismettere) L=500 m
- 50339 - METANODOTTO ALLACCIAMENTO CEMENTIFICIO SEGNI DN 175-200 (7"-8") P=12 bar (in esercizio da dismettere) L=174 m
- 4360263 - METANODOTTO RIFACIMENTO COMUNE DI SCAFA DN 200 (8") P=12 bar (in esercizio da dismettere) L=16 m
- MET. ALLACCIAMENTO NUOVO COMUNE DI SCAFA DN 200 (8") MOP=12 bar (in progetto) L=743 m
- TUBO DI PROTEZIONE DN 300 (12") DA REALIZZARE
- LAYOUT PROGETTO RFI
- LAYOUT PROGETTO ITALGAS
- STRADE ESISTENTI

Elenco Materiali Allacciamento

Tubo di ACCIAIO 360 DN 200 UNIEN De 219,1 mm Spess. 7,0 mm secondo tab. A.01.01.11 rivestimento in POLIOLEFINA		723,76 m
OP001 Tubo di Protezione Acciaio DN300 Spess. 9,5 mm secondo tab. GASD A.01.04.01		209,00 m
PS 001 Curva di acciaio a 30° R=3D DN 200 (UNI-EN) De 219,1 mm Spessore 7.0 mm Materiale L360 MB Secondo tab. GASD A.01.20.01.01	n. 2 Sviluppo totale	0,64 m
PS 002 Curva di acciaio a 60° R=3D DN 200 (UNI-EN) De 219,1 mm Spessore 7.0 mm Materiale L360 MB Secondo tab. GASD A.01.20.01.01	n.2 Sviluppo totale	1,28 m
PS 003 Curva di acciaio a 90° R=3D DN 200 (UNI-EN) De 219,1 mm Spessore 7.0 mm Materiale L360 MB Secondo tab. GASD A.01.20.01.01	n.3 Sviluppo totale	2,88 m
PL001 Punto di Linea PIDA	Sviluppo totale	12,64 m
GI001 Giunti DN200	n.3 Sviluppo totale	1,80 m

LUNGHEZZA TOTALE 743 m

COROGRAFIA 1:25000

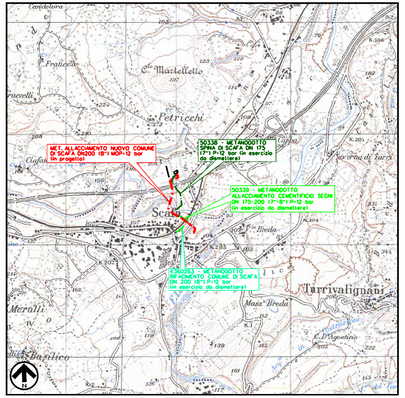

REV.	DATA	DESCRIZIONE	DISEGN.	CONTR.	APPROV.
0	16/06/2025	EMISSIONE PER A.U. 327/01	MARINO	GALLUZZO	ROSCIGNO

Committente: snam

Progettista: SOGESA società per la progettazione e consulenza per l'ambiente e l'energia

DISEGNO **21-SOR-197-CAT**

Codice Tecnico: **50338-50339-4360263**

PROGETTAZIONE PER REALIZZAZIONE
"METANODOTTO ALLACCIAMENTO NUOVO COMUNE DI SCAFA
DN 200 (8") DP 12 bar"

REVISIONE 0

COMMESSA: **VR/24204/023**

Comuni di: Alanno e Scafa (PE) Località: F. Lavino

Odl: **7200217033**

Scala **1:2000**

sostituisce il
sostituito dal

PLANIMETRIA CATASTALE ED ELENCO MATERIALI

COLLEGIO GEOMETRI SALERNO — GEOM. ROSARIO ROSCIGNO

Il presente disegno e' di proprieta' aziendale - La societa' tutelera' i propri diritti a termine di legge.