AREA DI PASSAGGIO	
PIAZZOLE (P)	P10
ALLARGAMENTI (A)	A15 A16 A17 A18
STRADE DI ACCESSO PROVVISORIE	
IMPIANTI	

CONFINI AMMINISTRATIVI

DATI CARATTERISTICI

DATI DI COSTRUZIONE

PRESSIONE DI PROGETTO (DP): 75,0 bar
GRADO DI UTILIZZAZIONE DICHIARATO: f.=0,57
PRESSIONE MASSIMA DI ESERCIZIO (MOP) 60,0 bar
DIAMETRO PREVALENTE - DN 200 (8")

REALIZZATO IN CONFORMITA' AL D.M. 17/04/2008

RIVESTIMENTO GIUNTI DI SALDATURA

FASCE TERMORESTRINGENTI DN 200 CON PEZZE DI CHIUSURA E PRIMER PER GIUNTI DI SALDATURA, CLASSE DI SOLLECITAZIONE C-50 CON PRIMER (TRATTI IN T.O.C.; CLASSE DI SOLLECITAZIONE C-50 CON PRIMER PER T.O.C.)

DATI GENERALI

DN 200 (8") sp. 7,0 mm - da prog. 0,00 a prog. 1.479,00

LUNGHEZZA TOTALE IMPIANTO 1479,00 m

FASE EMISSIONE: AUTORIZZAZIONE UNICA 327

CONFINI AMMINISTRATIVI

PLANIMETRIA - sc. 1:2000

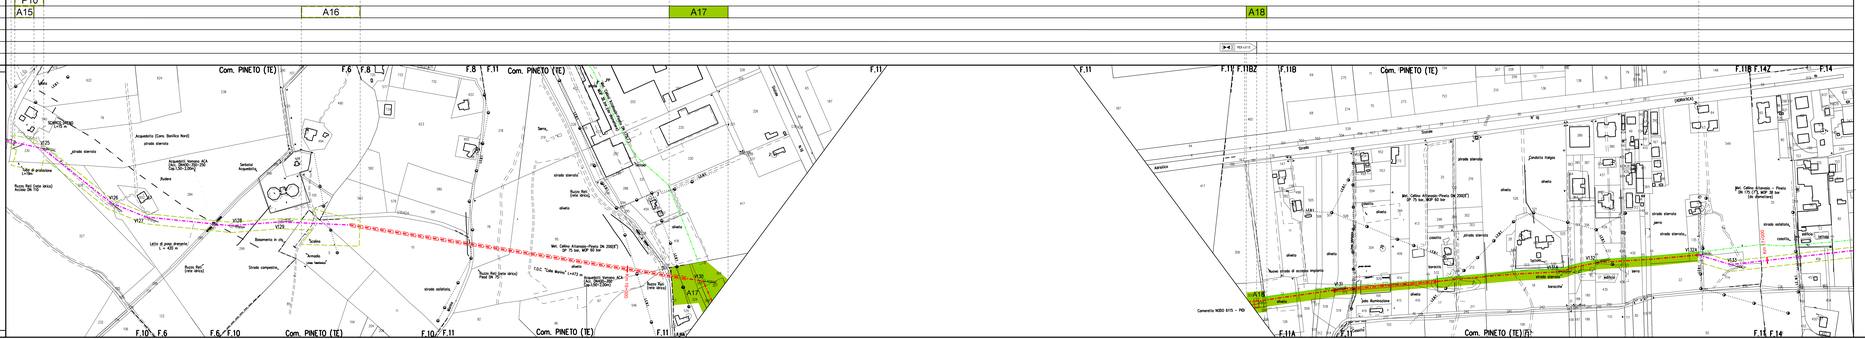
Com. PINETO (TE)
F.6 F.8 F.8 F.11 F.11 F.11 F.11B2 F.11B F.11B F.142 F.14
F.10 F.6 F.6 F.10 F.10 F.11 F.11 F.11A F.11 F.11 F.14
A15
A16
A17
A18
P10
Strada statale
Strada comunale
Strada vicinale
Strada sterrata
Strada provinciale
Metanodotto Cellino Attanasio - Pineto DN 200(8") DP 75 bar, MOP 60 bar
Metanodotto Metanodotto Cellino Attanasio - Pineto DN 200(8") DP 75 bar, MOP 60 bar
Metanodotto Metanodotto Cellino Attanasio - Pineto DN 175 (7") MOP 38 bar
Metanodotto Metanodotto Cellino Attanasio - Pineto DN 200(8") DP 75 bar, MOP 60