

Grids Italia

Area Regionale Abruzzo, Marche e Molise
Programmazione e Gestione
Progettazione, Lavori e Autorizzazioni MT
Progettazione e Lavori

e-distribuzione@pec.e-distribuzione.it

Progetto Impianto di Rete e-distribuzione**ELETTRODOTTO MT20 KV INTERRATO**

Potenziamento linea MT 20 KV denominata "Somesa" da aerea in conduttori nudi a cavo interrato. Posa di 3815 metri di cavo MT interrato, realizzazione di una nuova cabina di trasformazione denominata "N.Ferraria" in sostituzione dell'attuale posto di trasformazione su palo e demolizione di 2855 metri di linea MT aerea in conduttori nudi nel comune di Avezzano (AQ)

Comune di Avezzano (AQ)

PROVINCIA DI L'AQUILA (AQ)

ELENCO DITTE E PIANO PARTICELLARE

ITER	ATLANTE	FOUR		DATA
56762885	DJ2B230077	396329538		Ottobre 2025

ELENCO ELABORATI

X	RELAZIONE TECNICA
X	CARTOGRAFIA
X	VISTA AEREA
X	CATASTALE
X	SEZIONI
X	STANDARD COSTRUTTIVI

REDATTO DA:

Dott. Ing. ANDREA CAVECCHIA

Ordine degli Ingegneri della
Provincia di Rovigo al n. 934

**Grids Italia**

Area Regionale Abruzzo, Marche e Molise
Programmazione e Gestione
Progettazione, Lavori e Autorizzazioni MT
Progettazione e Lavori


e-distribuzione@pec.e-distribuzione.it

Marco Zanardi
IL RESPONSABILE


APPROVAZIONI


ESEGUITO	VERIFICATO	APPROVATO
IQT Consulting S.p.A.	MAURO SULLI	MARCO ZANARDI

Costruzione linea MT 20 kV, in cavo interrato per una lunghezza complessiva di 3815 metr nel Comune di Avezzano (AQ). AUT_56762885																										
N. PIANO	DATI CATASTALI										DESTINAZIONE URBANISTICA AREA INTERESSATA	SERVITU' DI ELETTRODOTTO										SERVITU' DI ACCESSO IMPIANTI		OCCUPAZIONE TEMPORANEA (Art. 52 octies)		
	INTESTAZIONE CATASTALE	Riferimento P.P. Grafico	COMUNE	CT -- CF	IDENTIFICATIVI			Qualità Categoria	Note	Superficie (MQ)		TRATTO	SOSTEGNI			LINEA			IMPIANTI		TOTALE AREA ASSERVITA (MQ) (col 20+22)	DESCRIZI ONE	AREA ASSERVIT A (MQ)	DESCRIZI ONE	AREA OCCUPAT A (MQ)	
					Foglio	P.IIa	Sub.						TIPOLOGIA	ID	TIPOLOGIA	AREA ASSERVITA (MQ)	TIPOLOGIA	PERCORRENZA (M)	LARGHEZZA FASCIA DI RISPETTO (M)	AREA ASSERVITA (MQ)						TIPOLOGIA
1	2	3	4	5	6	7	8	9	10	11	12	13	14	15	16	17	18	19	20	21	22	23	24	25	26	27
1	1) ECO-COMPOST MARSCICA S.R.L. con sede in AVEZZANO (AQ)- (01613200664) - Proprieta' 1/1	①	AVEZZANO (AQ)	CF	62	1479		ENTE URBANO		30.995	zona E	NUOVO				INTERRATO	4	4,00	16			16				
2	1)ENEL DISTRIBUZIONE S.P.A. con sede in ROMA (RM) - (05779711000) 2)ENTE PER LA COLONIZZAZIONE DELLA MAREMMA TOSCO LAZIALE E DEL TERRITORIO DEL FUCINO - Oneri ciascuno per i propri diritti	②	AVEZZANO (AQ)	CF	62	1048		ENTE URBANO		195	zona E	NUOVO				INTERRATO	3	4,00	12			12				
3	1) ASSOCIAZIONE MARSCIANA PRODUTTORI PATATE SOCIETA' COOPERATIVA A RESPONSABILITA' LIMITATA con sede in CELANO (AQ) (01576000663)-Proprieta' 1/1	③	AVEZZANO (AQ)	CF	62	452		ENTE URBANO		58.580	zona E	NUOVO				INTERRATO	14	4,00	56			56				
4	1)STIRPE FIORE nato/a a LUCO DEI MARSÌ (AQ) il 26/02/1906 -Proprieta' 1/1 - STRFRID06B26E723K	④	AVEZZANO (AQ)	CT	62	341		SEMINATIVO		9.950	zona E	NUOVO								Cabina	60	60				
5	1)SOCIETA' AGRICOLA BIOREGI A R.L. con sede in PESCARA (PE) (02010090682) -Proprieta' 1/1	⑤	AVEZZANO (AQ)	CF	62	1528		ENTE URBANO		241	zona E	NUOVO				INTERRATO	20	4,00	80			80				

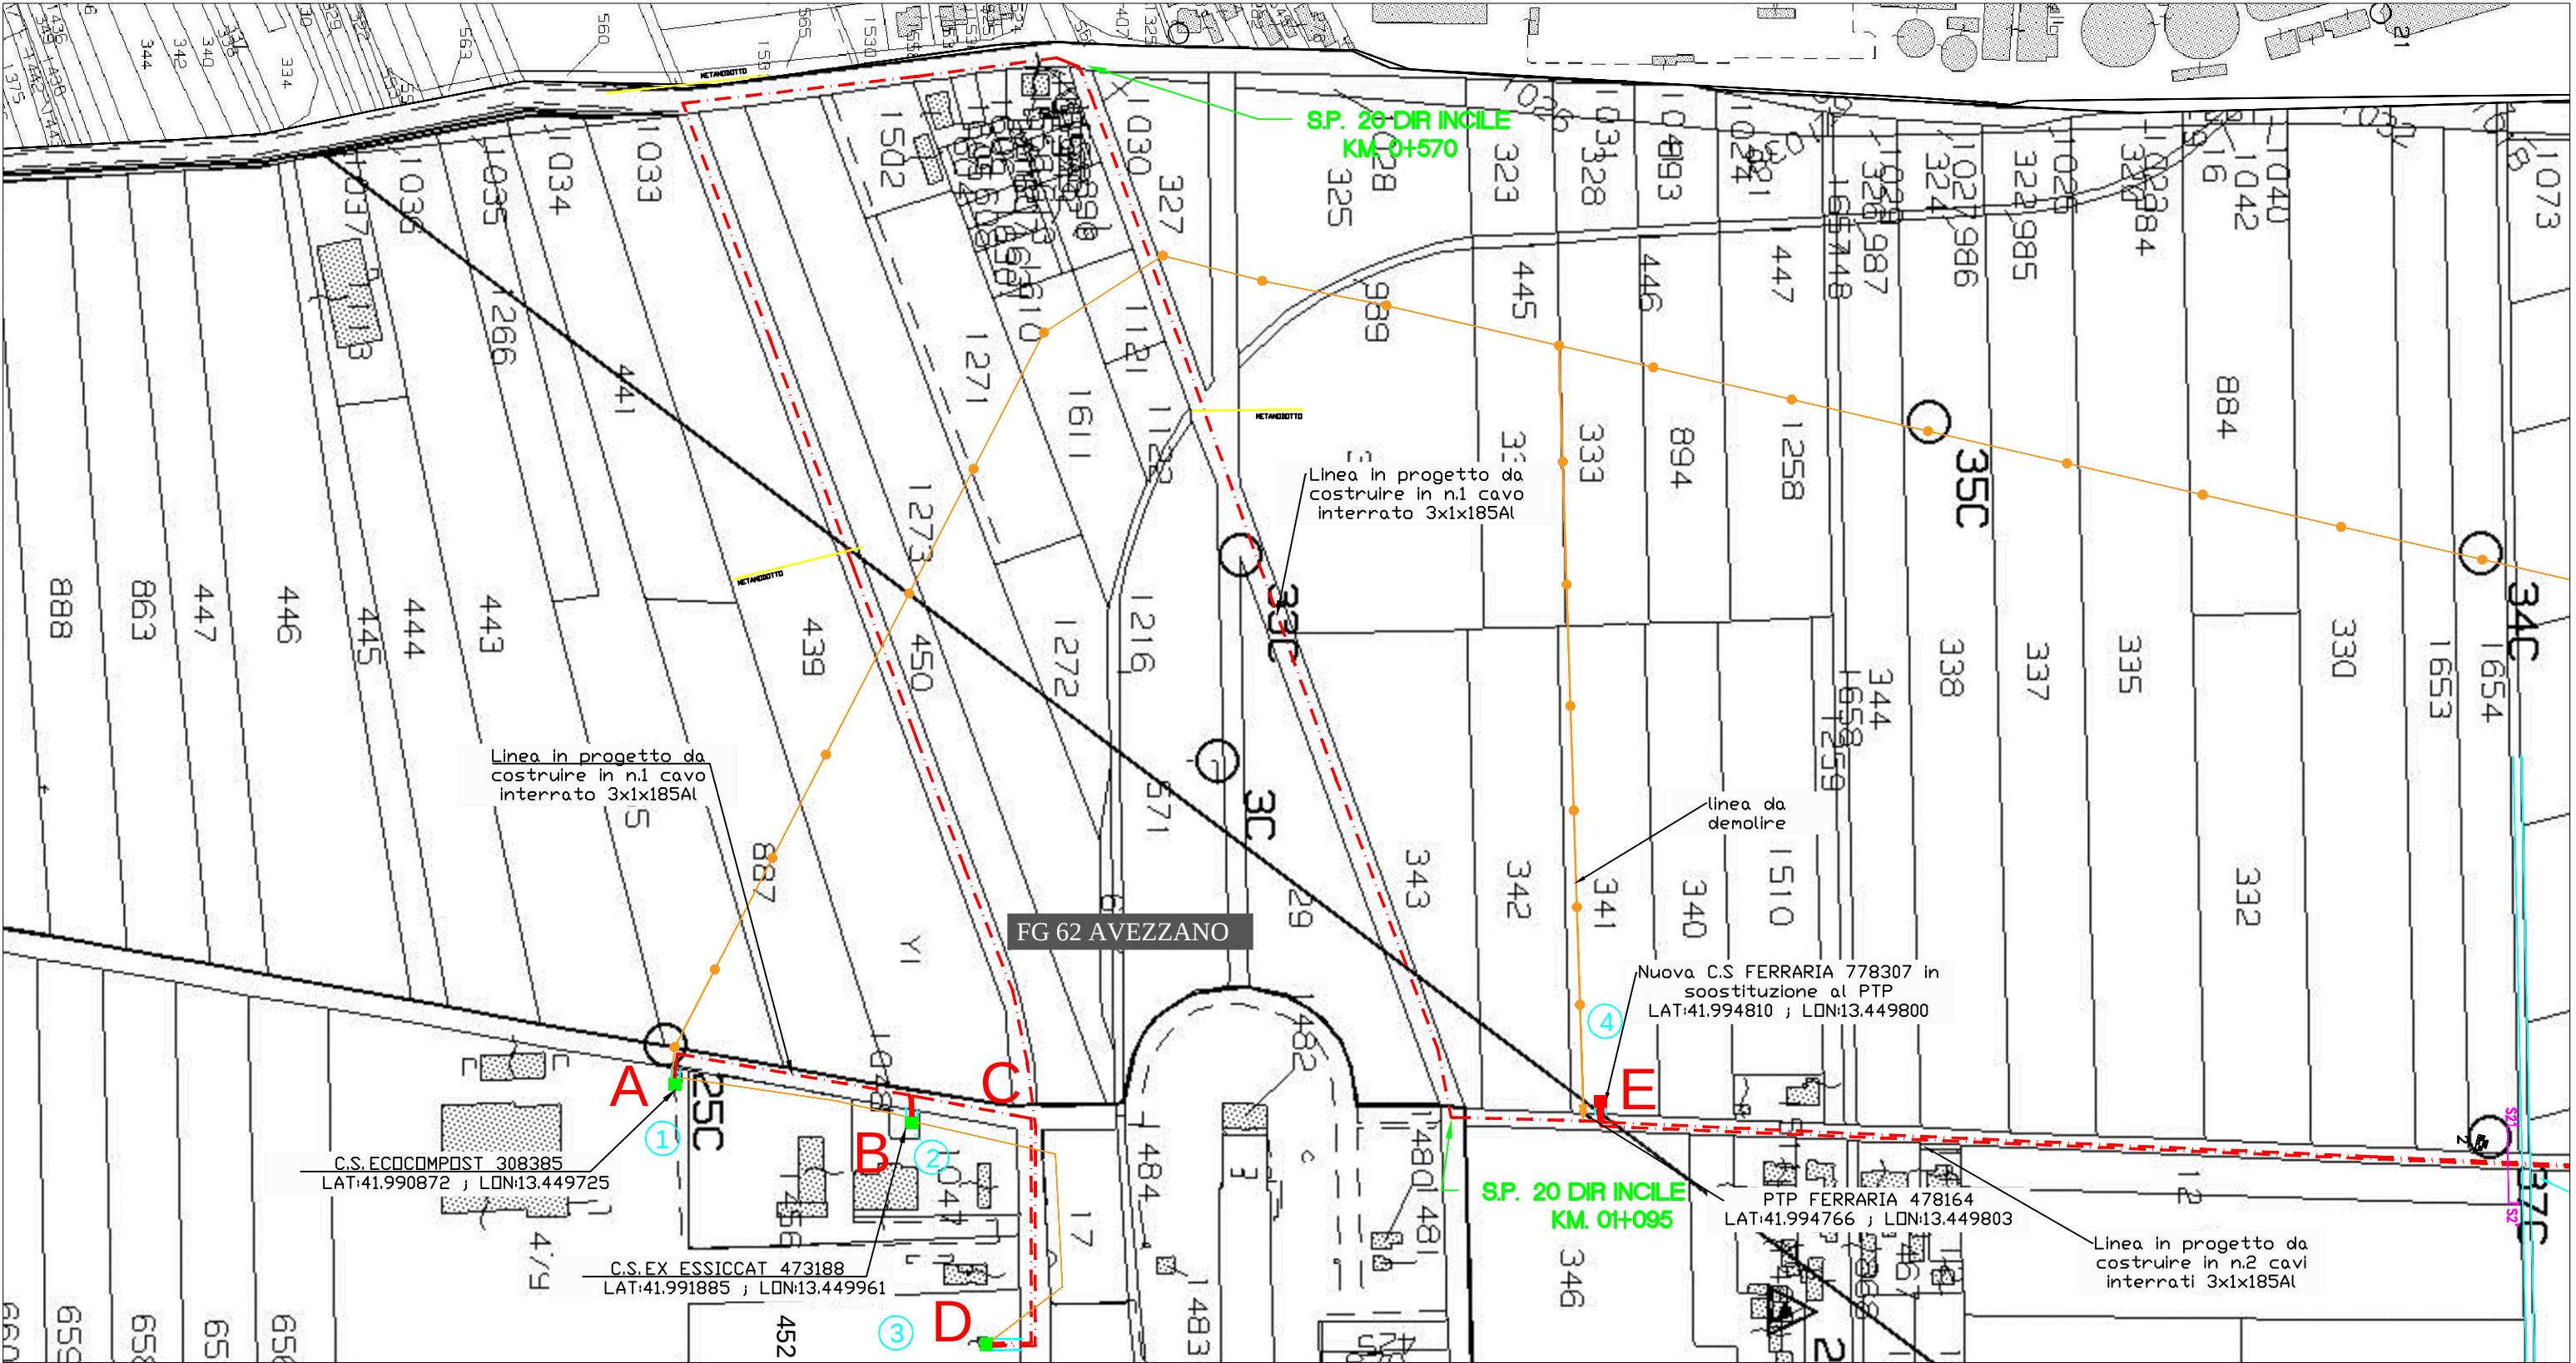


LEGENDA	Esistenti	In Progetto	Da Demolire
Cabina Primaria			
Cabina Secondaria in muratura o prefabbr./a, palo, sezionatore			
Linea elettrica AEREA NUDA			
Linea elettrica in CAVO AEREO (CVA)			
Linea elettrica in CAVO INTERRATO (CVI)			

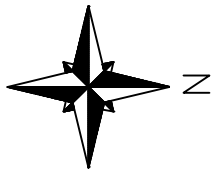


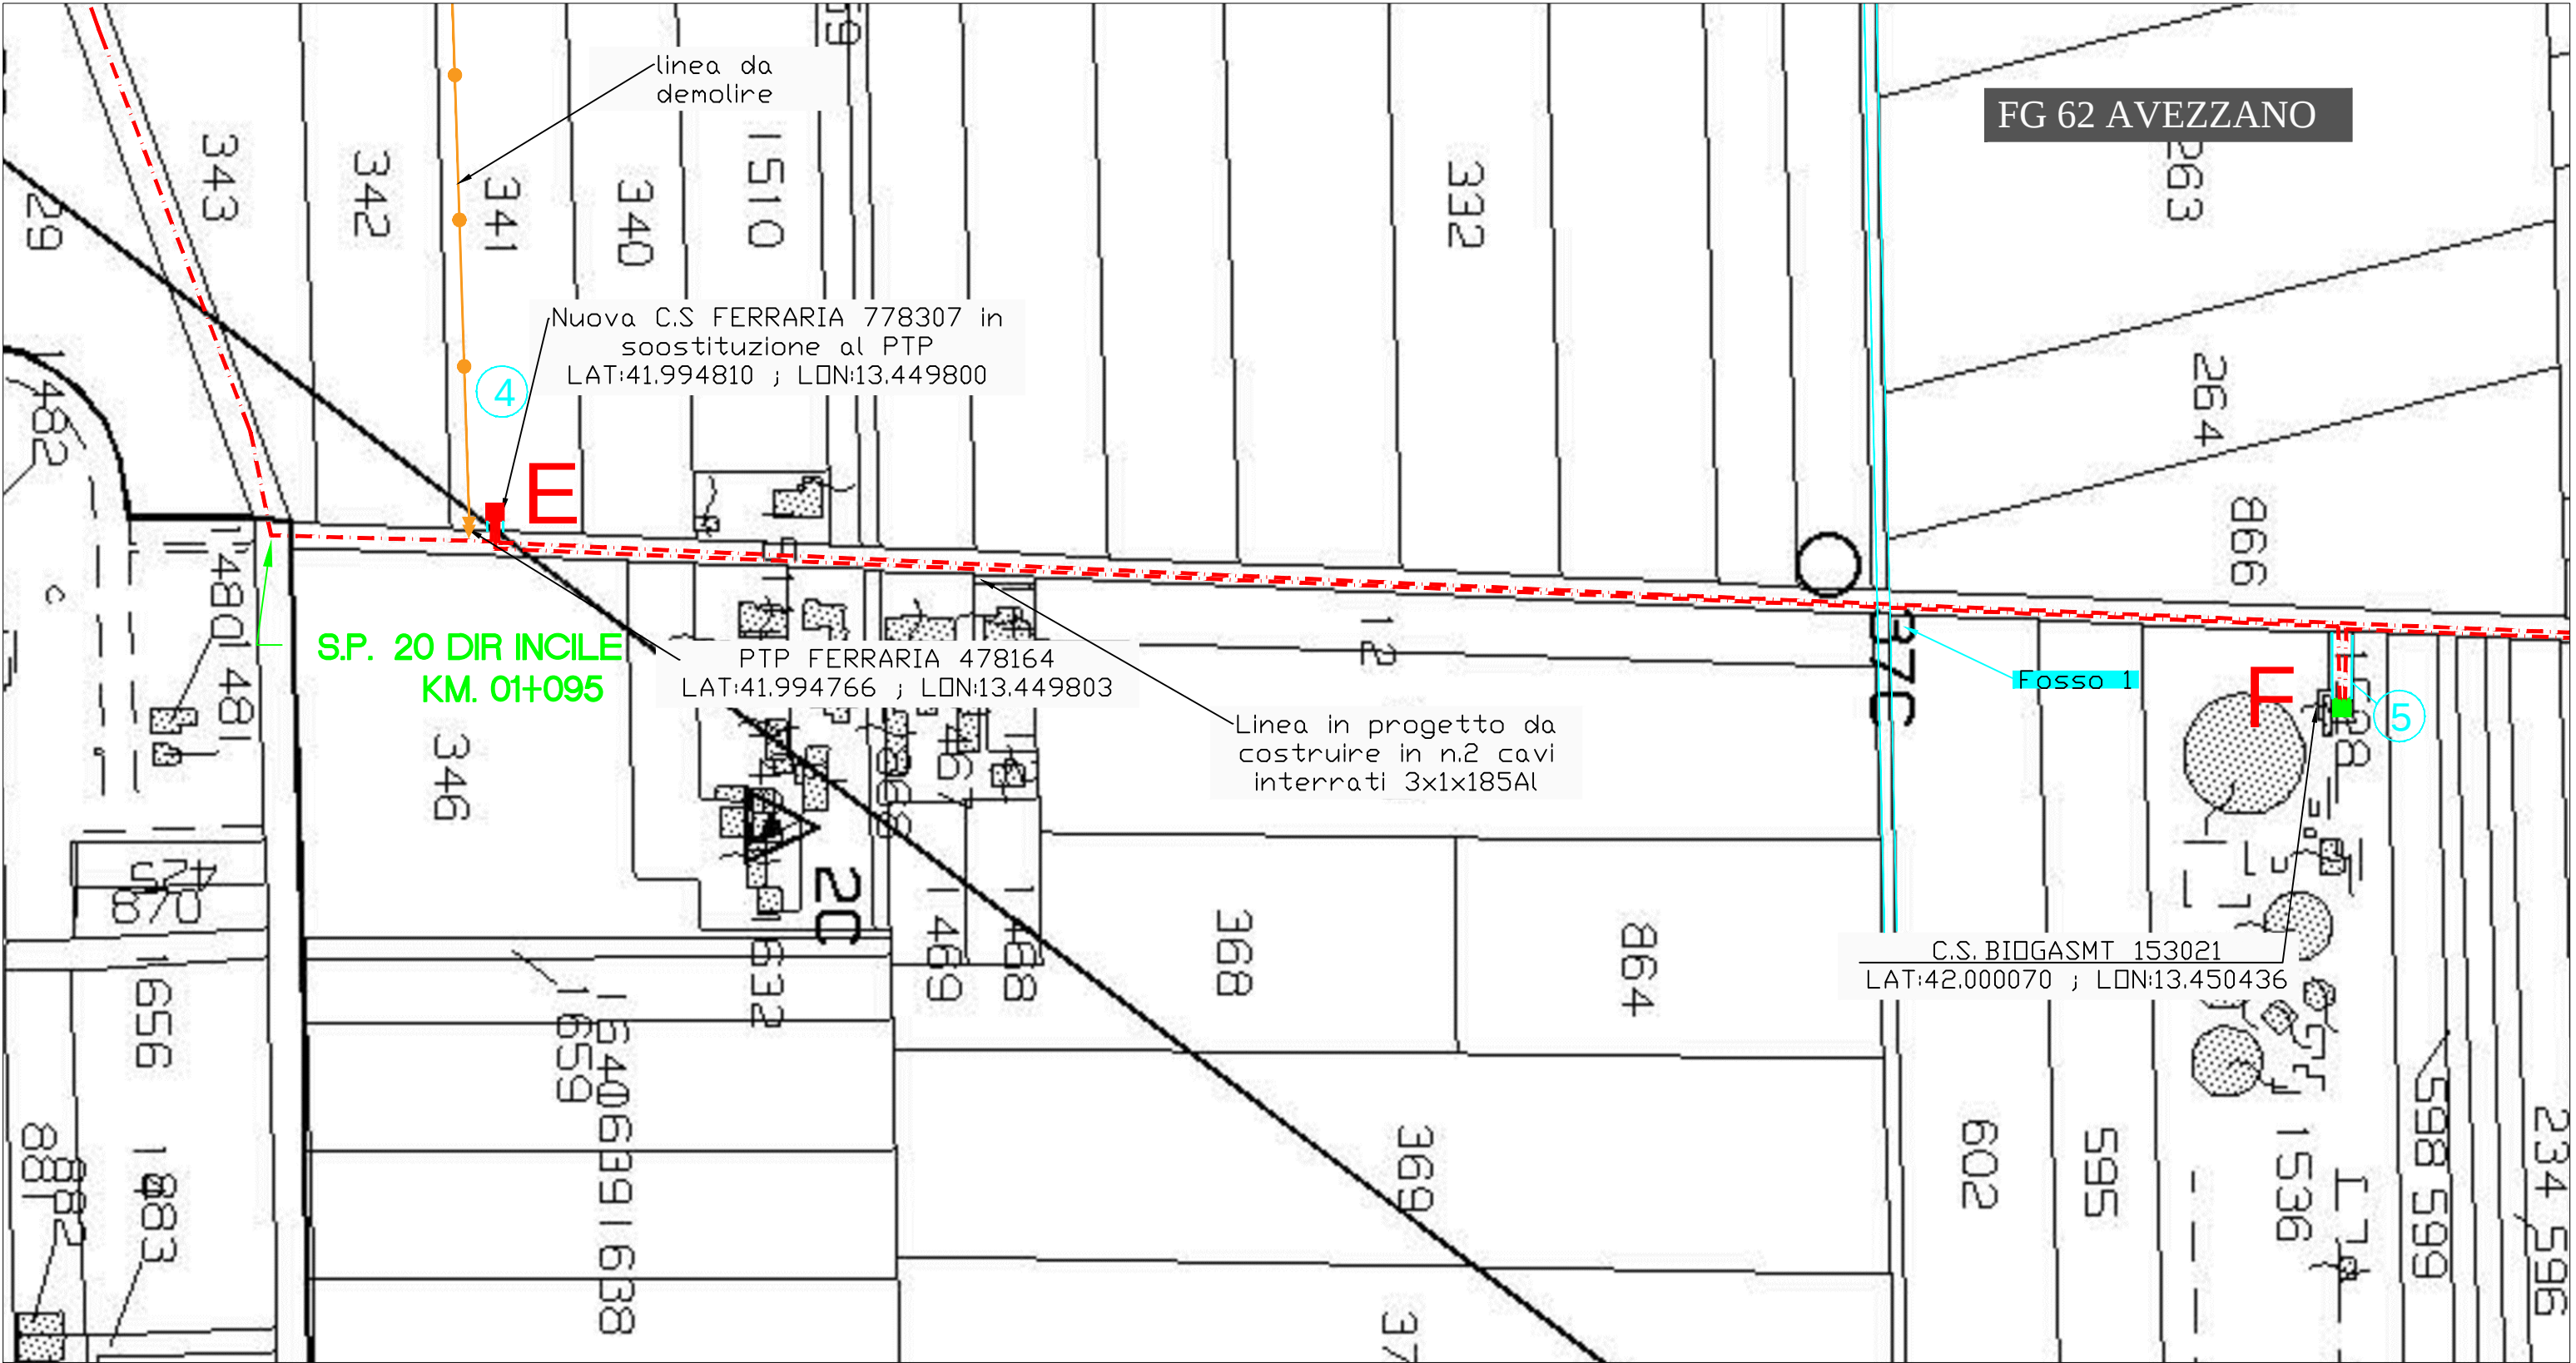


LEGENDA	Esistenti	In Progetto	Da Demolire
Cabina Primaria			
Cabina Secondaria in muratura o prefabbr./a, palo, sezionatore			
Linea elettrica AEREA NUDA			
Linea elettrica in CAVO AEREO (CVA)			
Linea elettrica in CAVO INTERRATO (CVI)			

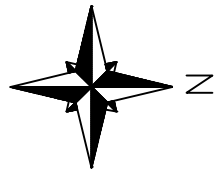



SCALA 1:1000

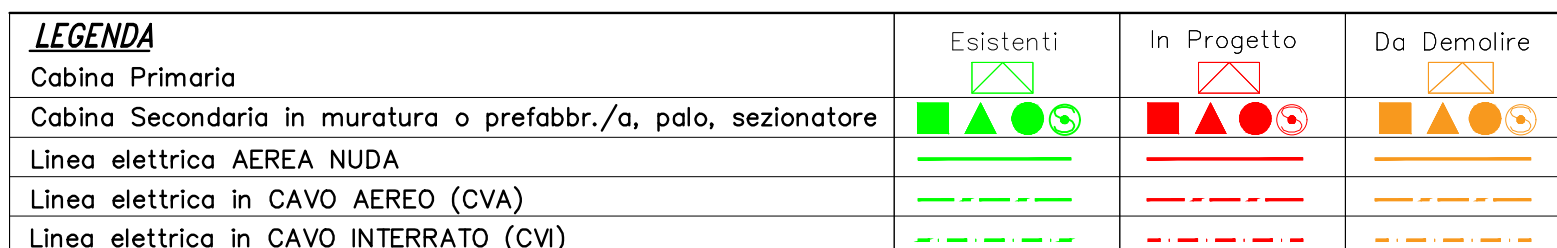

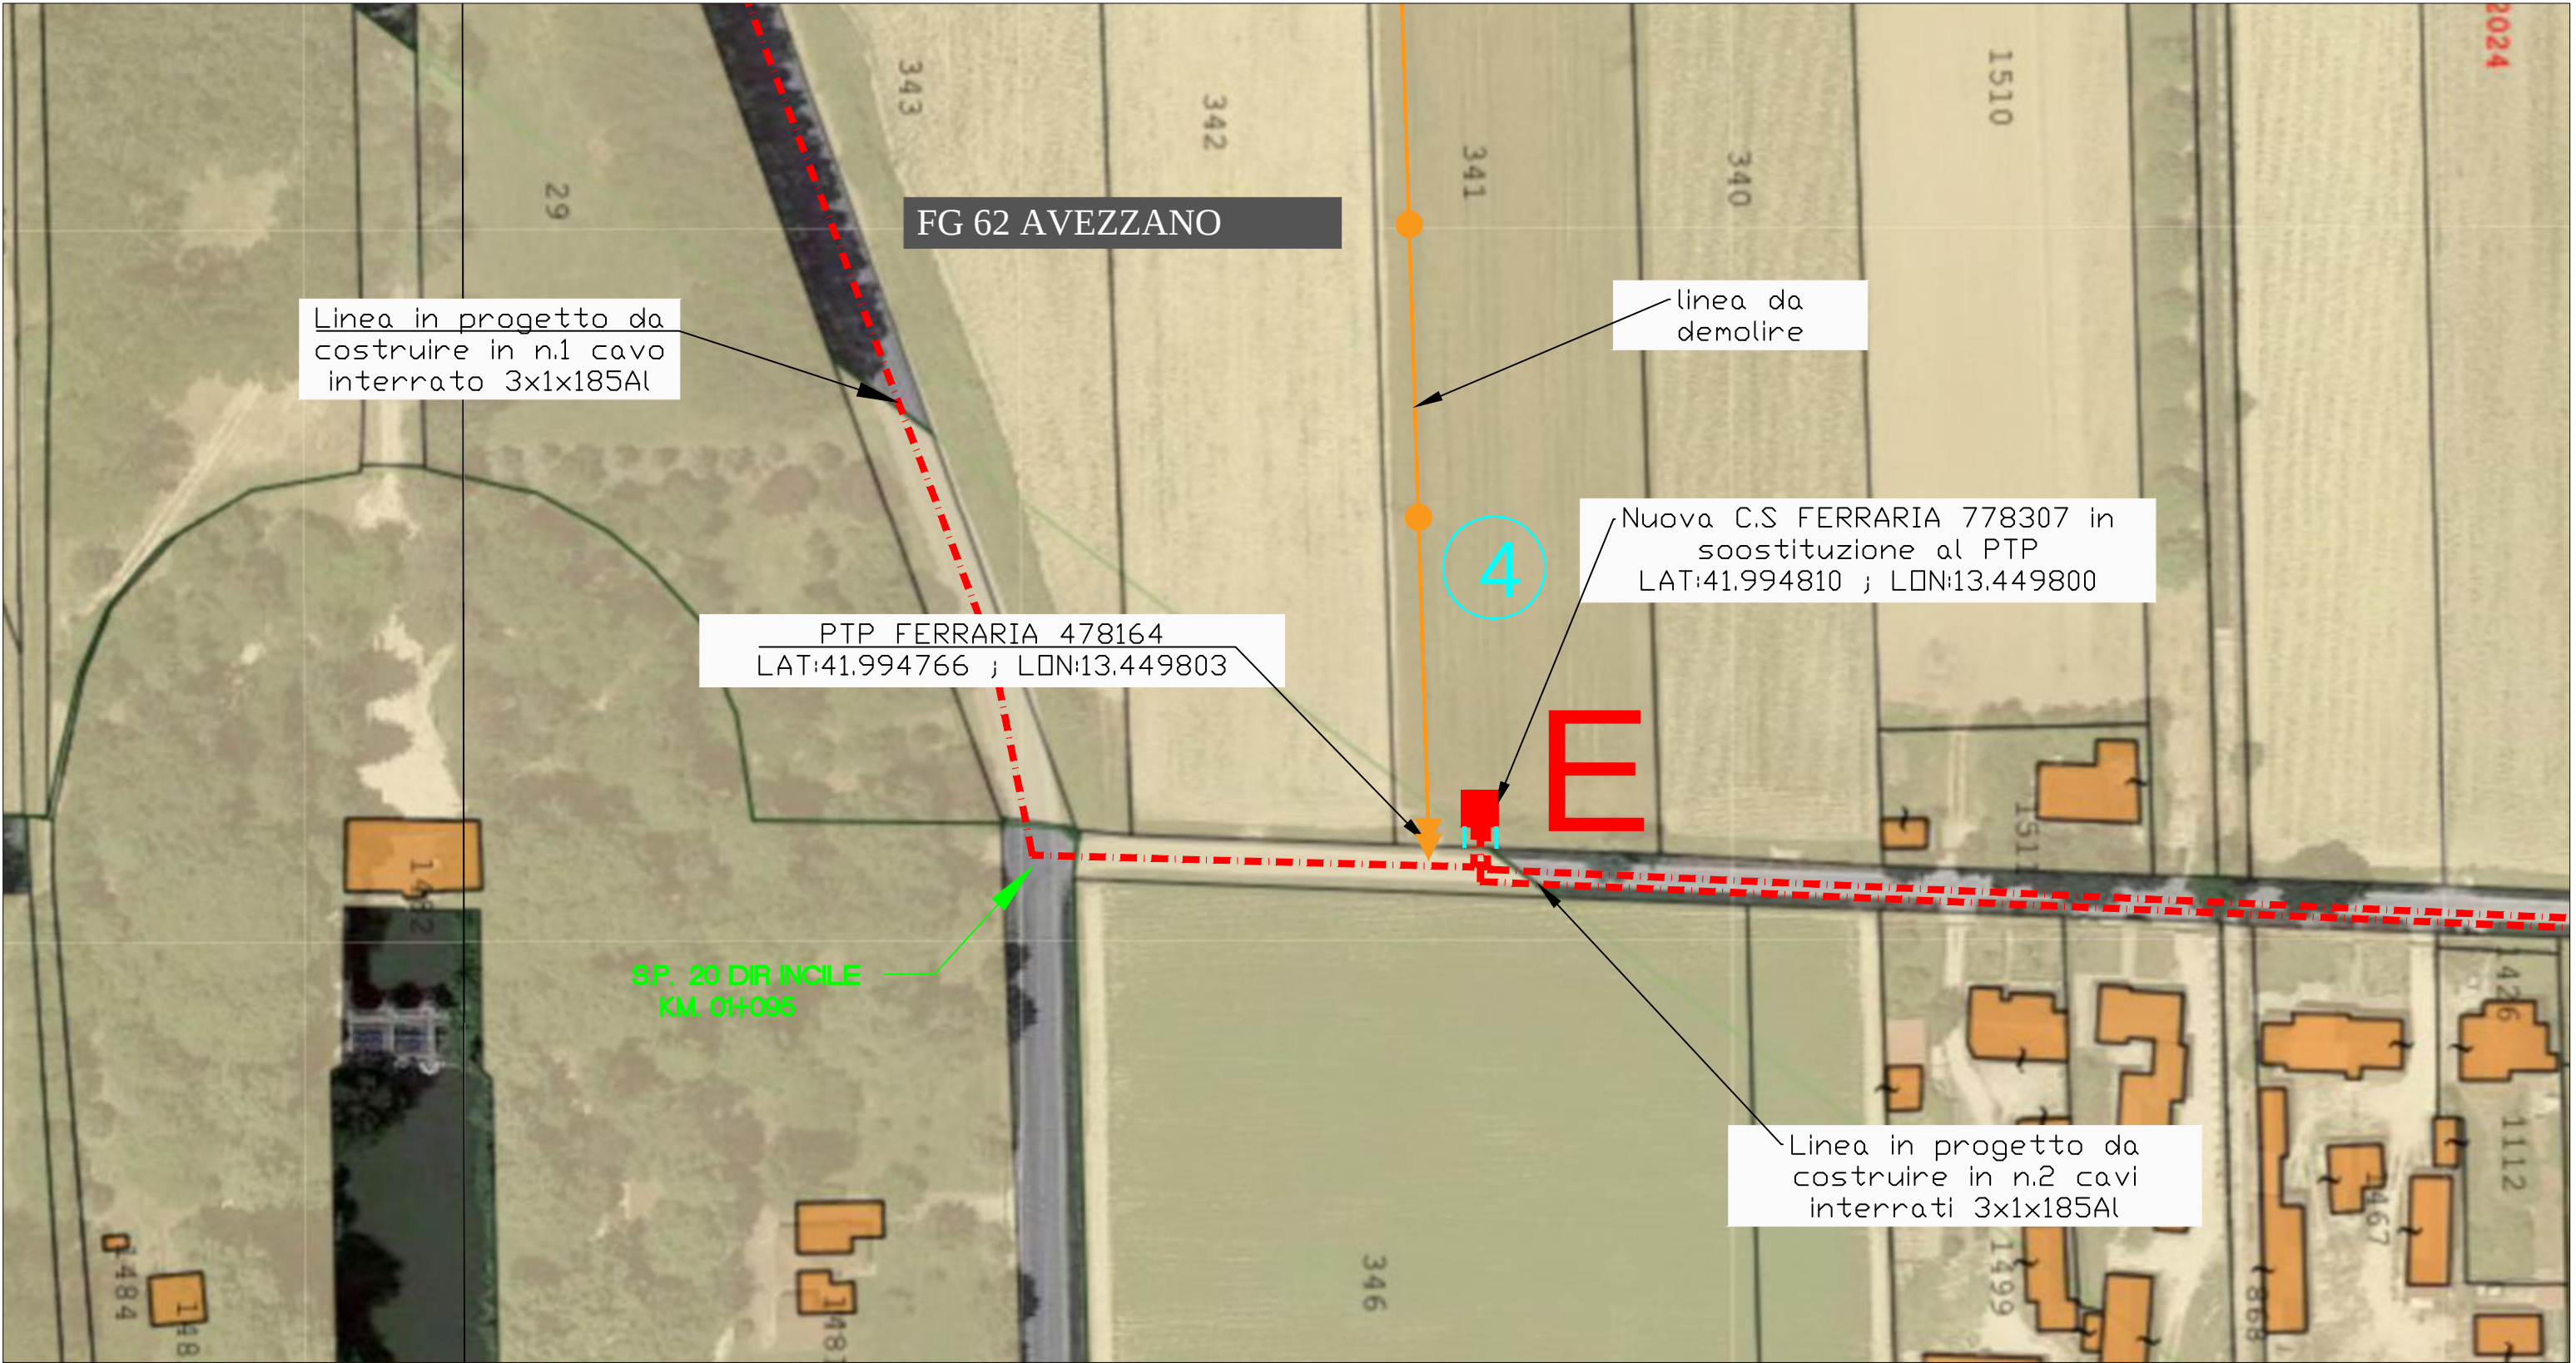

LEGENDA	Esistenti	In Progetto	Da Demolire
Cabina Primaria			
Cabina Secondaria in muratura o prefabbr./a, palo, sezionatore			
Linea elettrica AEREA NUDA			
Linea elettrica in CAVO AEREO (CVA)			
Linea elettrica in CAVO INTERRATO (CVI)			

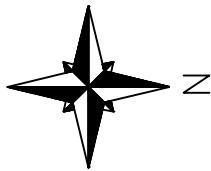

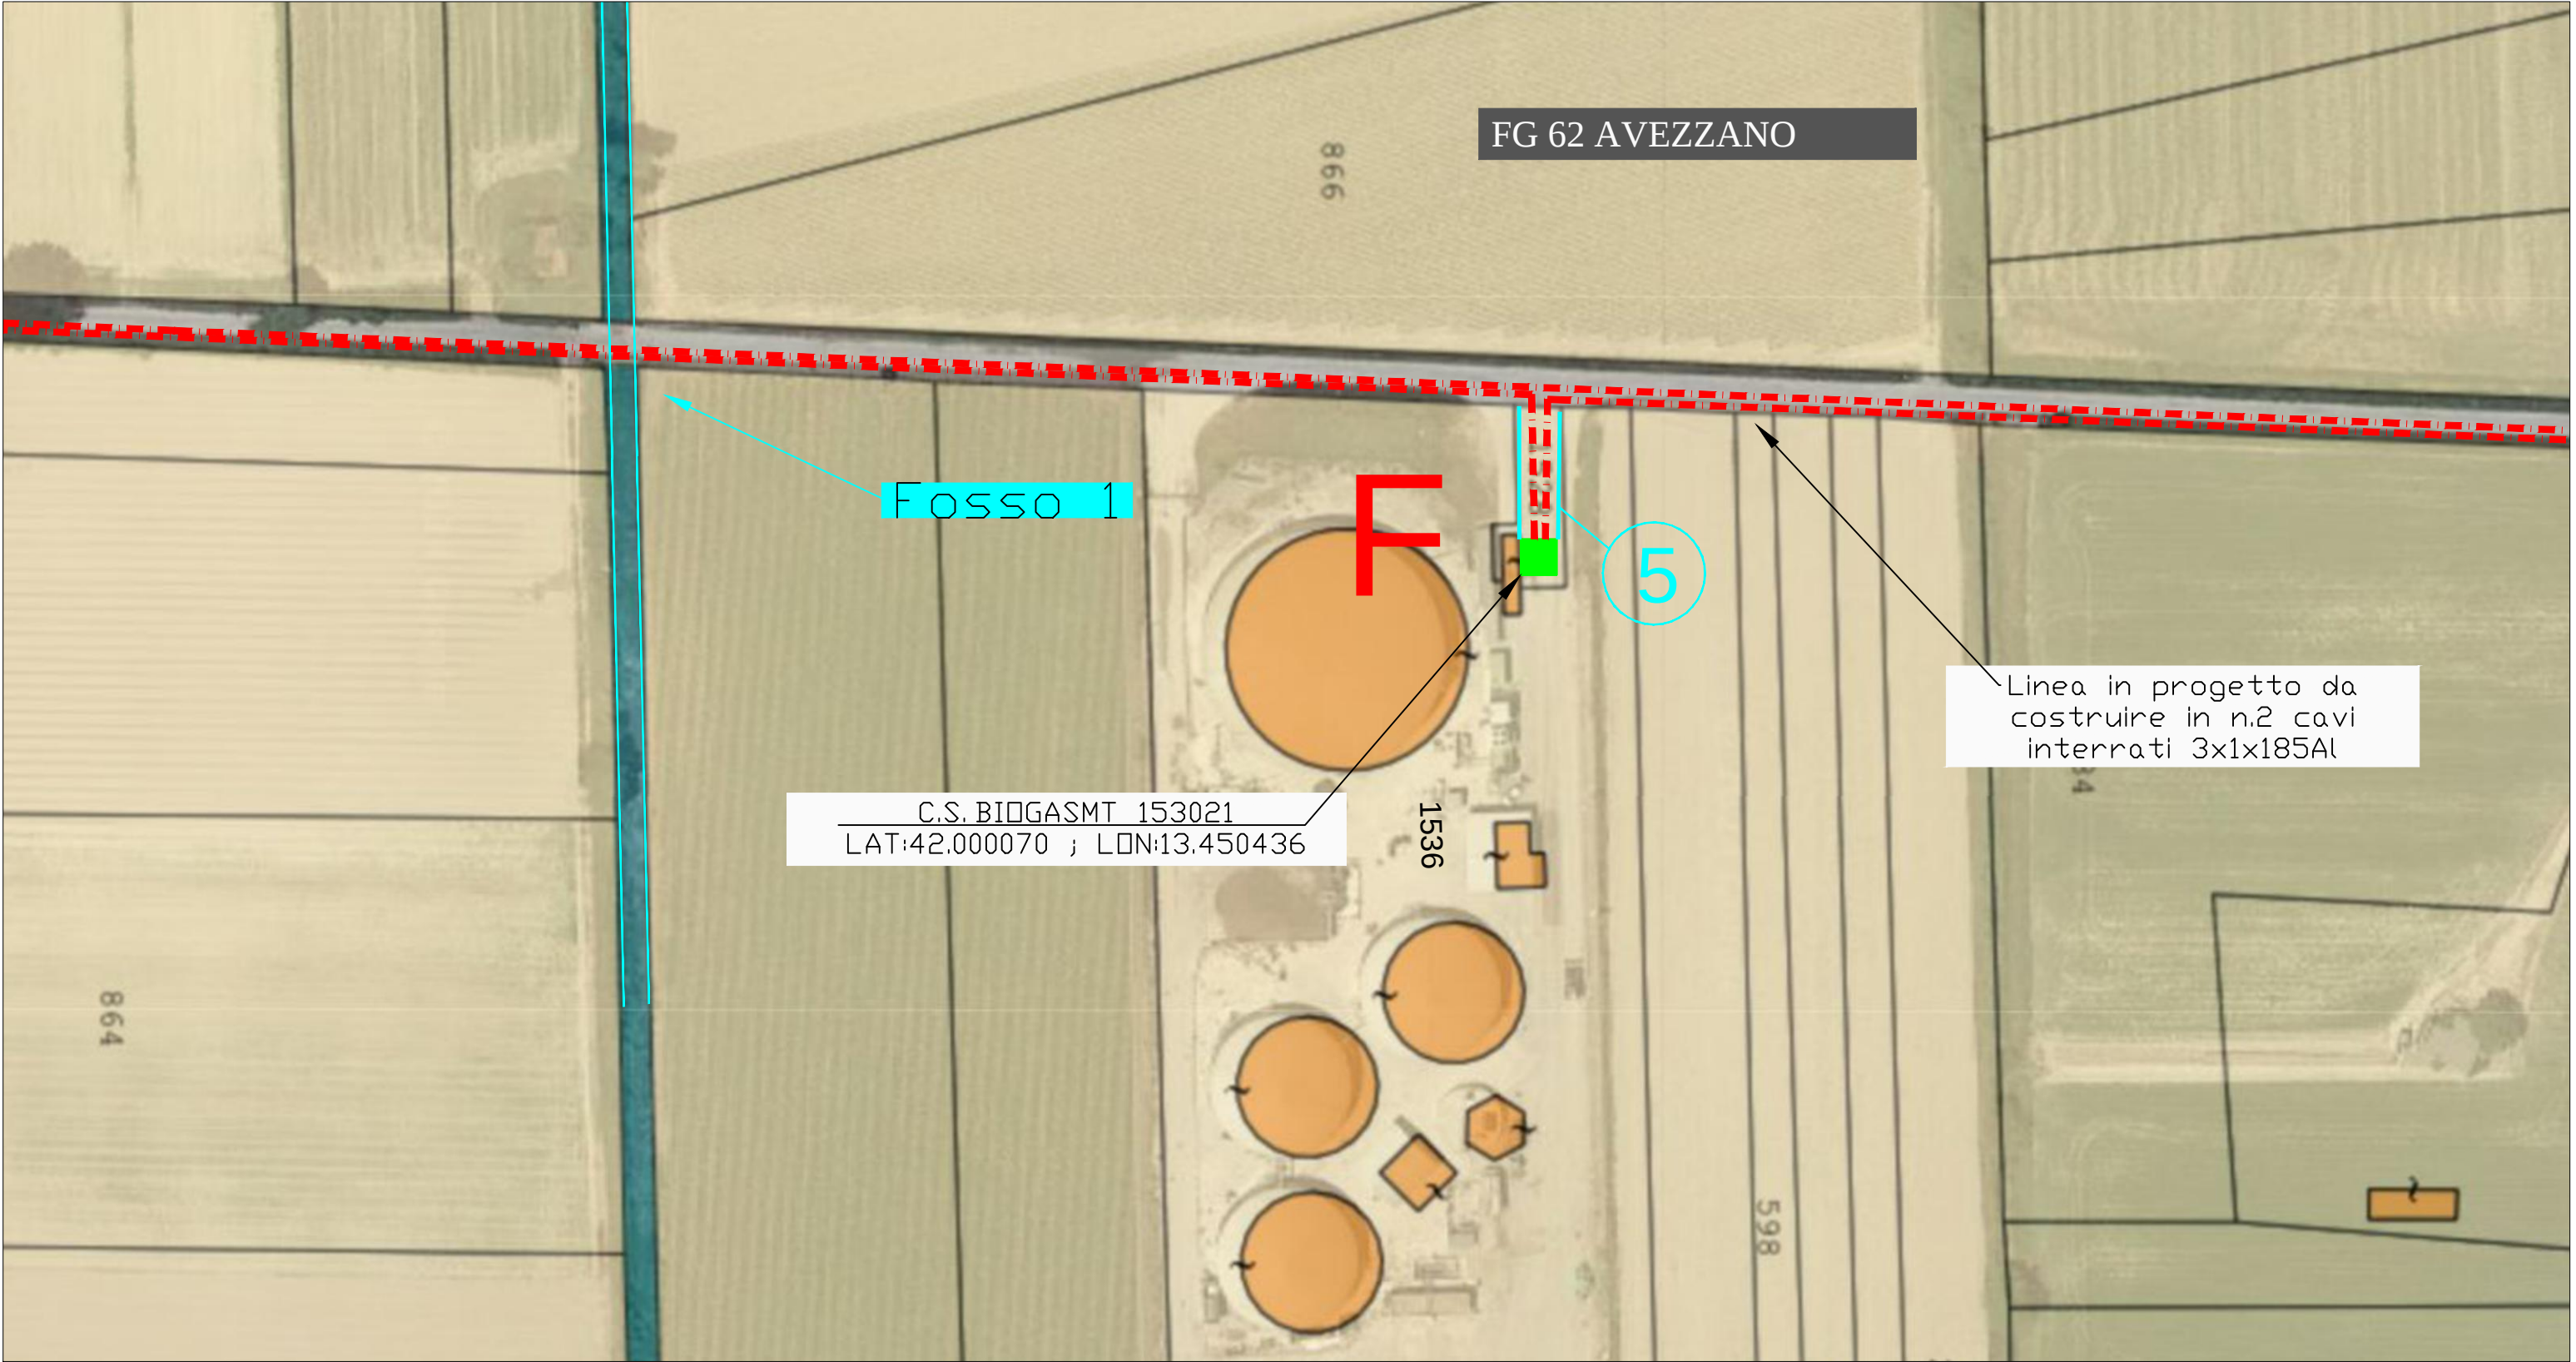

LEGENDA	Esistenti	In Progetto	Da Demolire
Cabina Primaria			
Cabina Secondaria in muratura o prefabbr./a, palo, sezionatore			
Linea elettrica AEREA NUDA			
Linea elettrica in CAVO AEREO (CVA)			
Linea elettrica in CAVO INTERRATO (CVI)			

