

Grids Italia

Area Regionale Abruzzo, Marche e Molise
Programmazione e Gestione
Progettazione, Lavori e Autorizzazioni MT
Progettazione e Lavori

e-distribuzione@pec.e-distribuzione.it

Progetto Impianto di Rete e-distribuzione

ELETTRODOTTO MT20 KV INTERRATO

Potenziamento linea MT 20 KV denominata "Somesa" da aerea in conduttori nudi a cavo interrato. Posa di 3815 metri di cavo MT interrato, realizzazione di una nuova cabina di trasformazione denominata "N.Ferraria" in sostituzione dell'attuale posto di trasformazione su palo e demolizione di 2855 metri di linea MT aerea in conduttori nudi nel comune di Avezzano (AQ)

Comune di Avezzano (AQ)

PROVINCIA DI L'AQUILA (AQ)

ELABORATO CABINA

ITER	ATLANTE	FOUR	DATA
56762885	DJ2B230077	396329538	Aprile 2024

ELENCO ELABORATI

X	RELAZIONE TECNICA
X	CARTOGRAFIA
X	VISTA AEREA
X	CATASTALE
X	STANDARD COSTRUTTIVI

REDATTO DA:

Dott. Ing. ANDREA CAVECCHIA

Ordine degli Ingegneri della
Provincia di Rovigo al n. 934



Grids Italia

Area Regionale Abruzzo, Marche e Molise
Programmazione e Gestione
Progettazione, Lavori e Autorizzazioni MT
Progettazione e Lavori


e-distribuzione@pec.e-distribuzione.it

Nicola Amodio
IL RESPONSABILE


APPROVAZIONI

ESEGUITO	VERIFICATO	APPROVATO
IQT Consulting S.p.A.	MAURO SULLI	NICOLA AMODIO


INQUADRAMENTO INTERVENTO SU BASE I.G.M. SCALA 1:25000

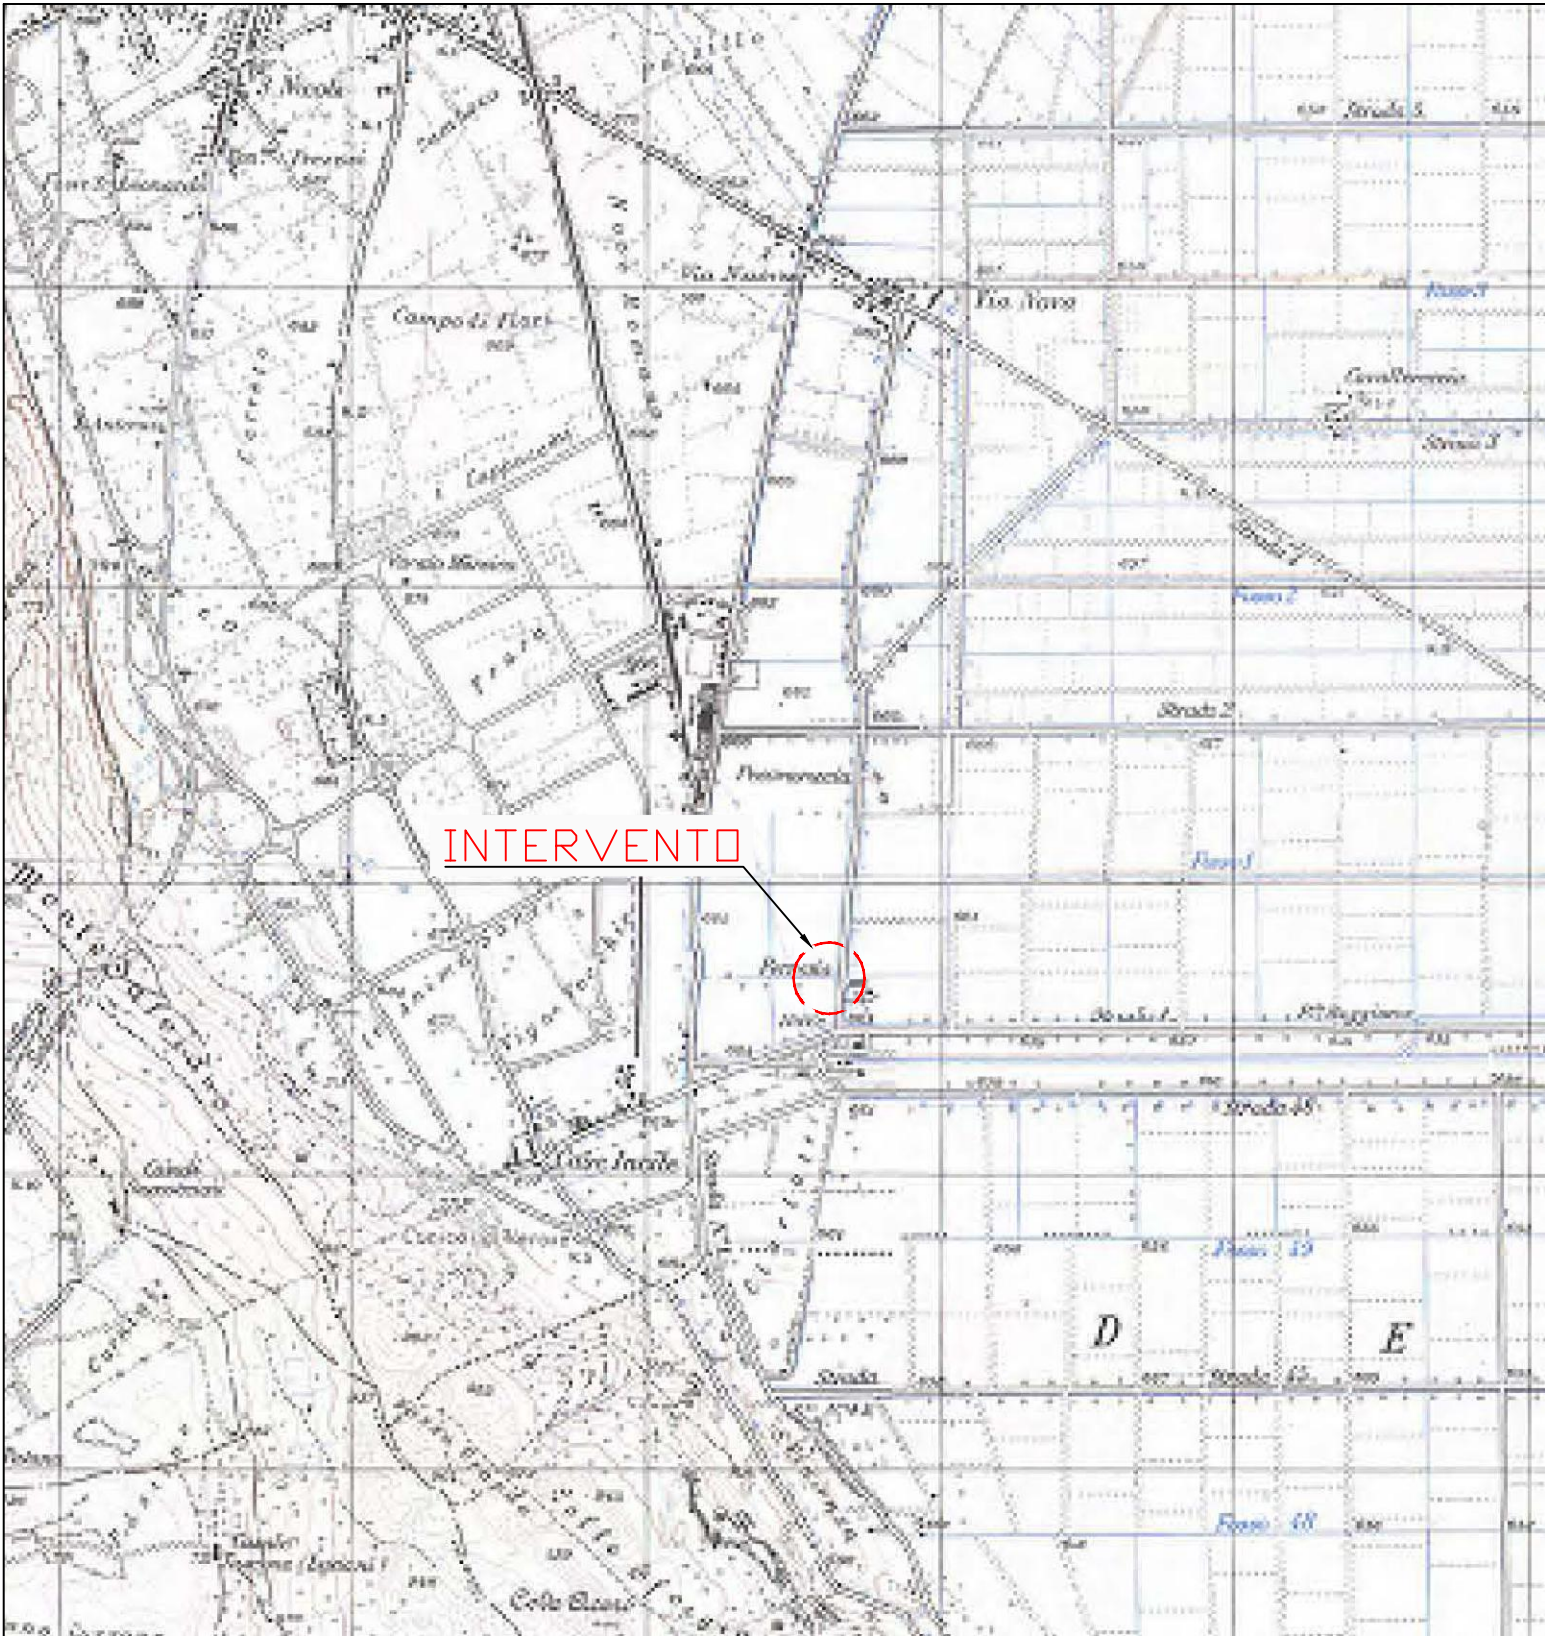


INQUADRAMENTO INTERVENTO SU BASE CATASTALE SCALA 1:5000

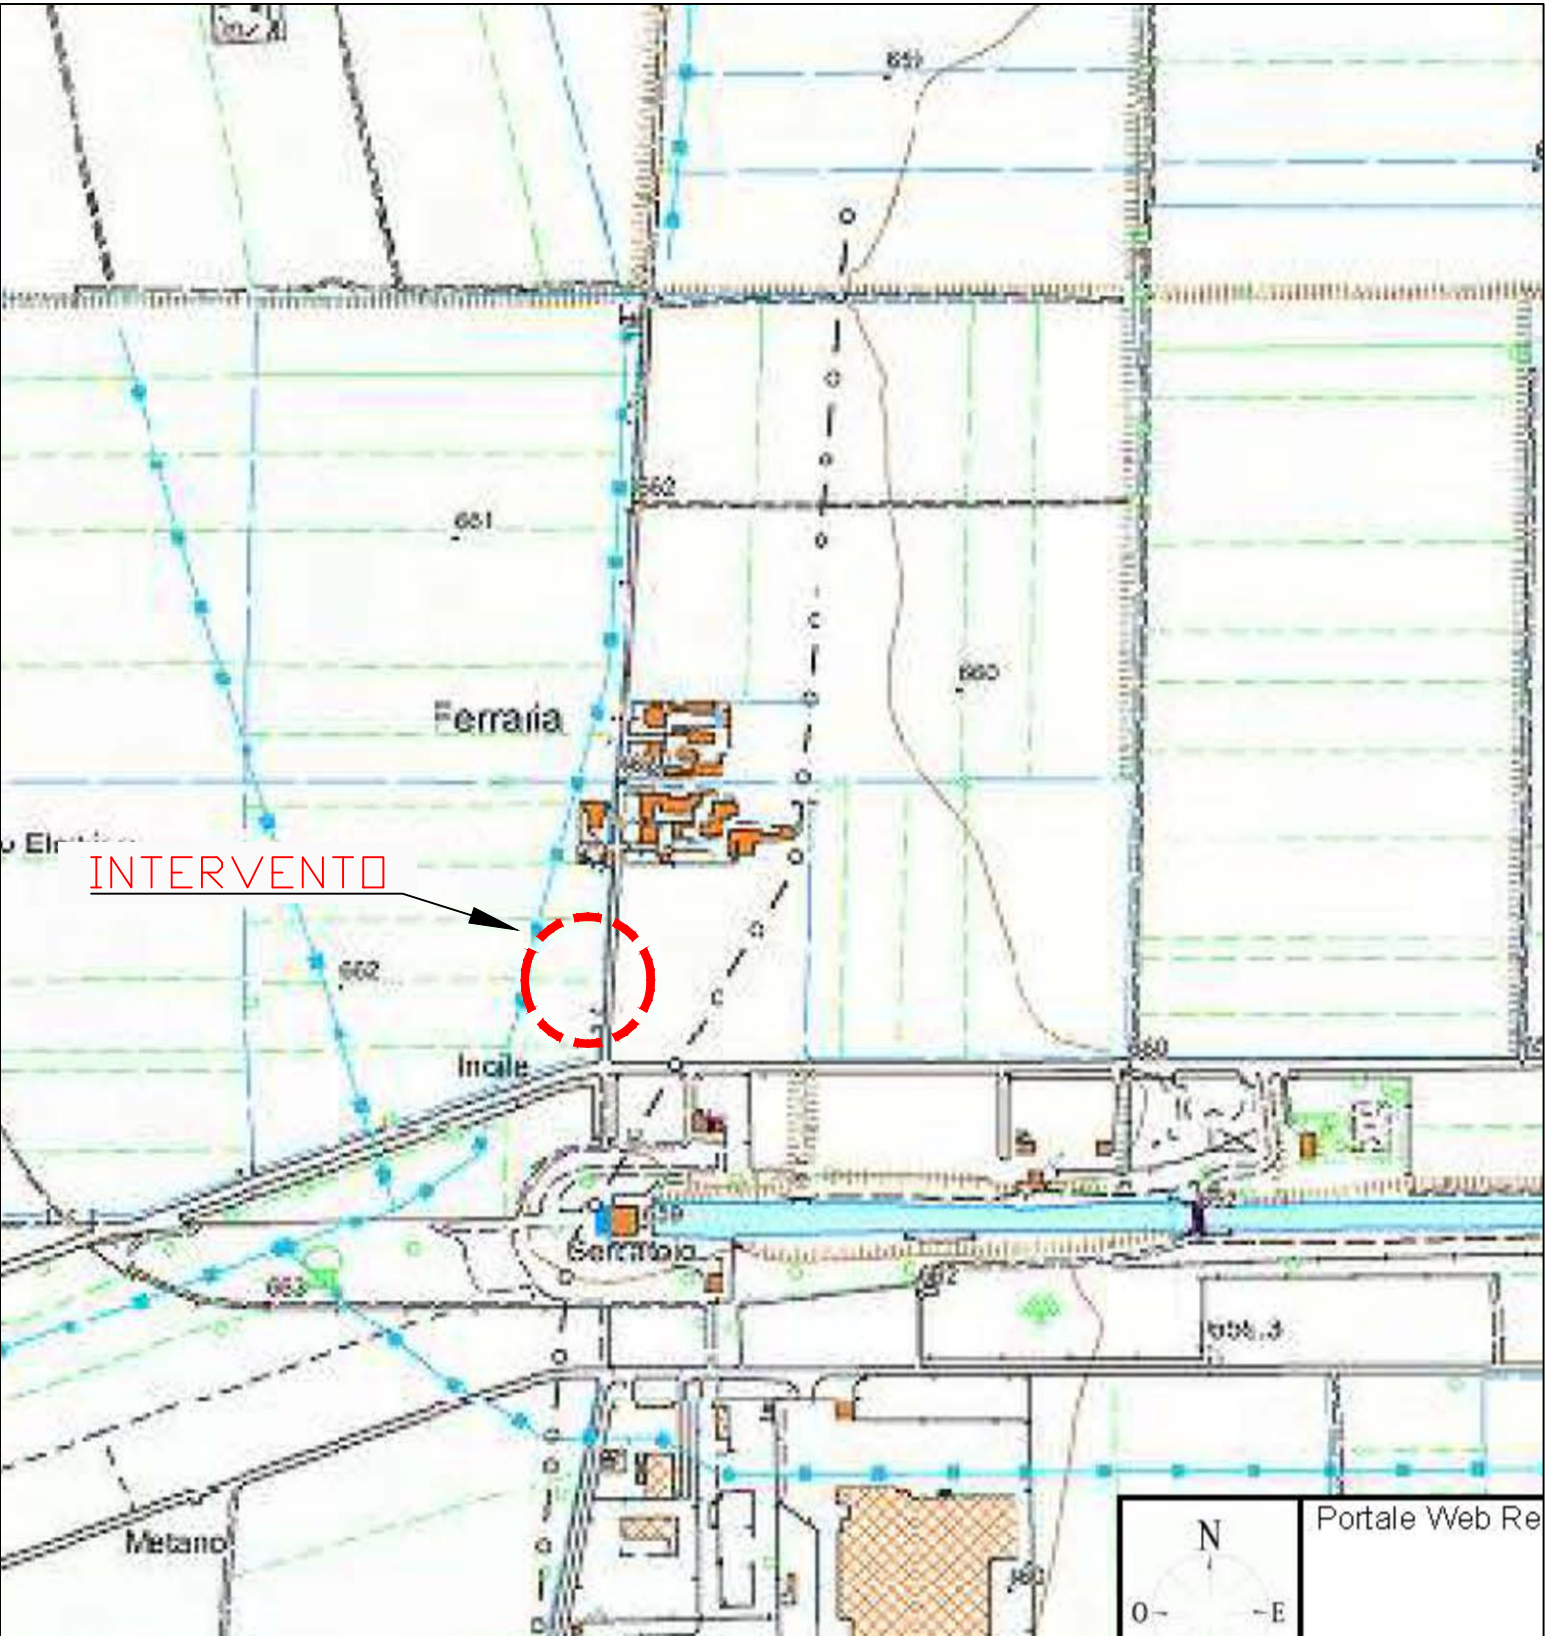


LEGENDA	Esistenti	In Progetto	Da Demolire
Cabina Primaria			
Cabina Secondaria in muratura o prefabbr./a, palo, sezionatore			
Linea elettrica AEREA NUDA			
Linea elettrica in CAVO AEREO (CVA)			
Linea elettrica in CAVO INTERRATO (CVI)			

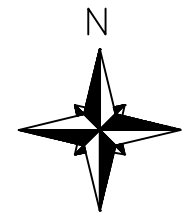


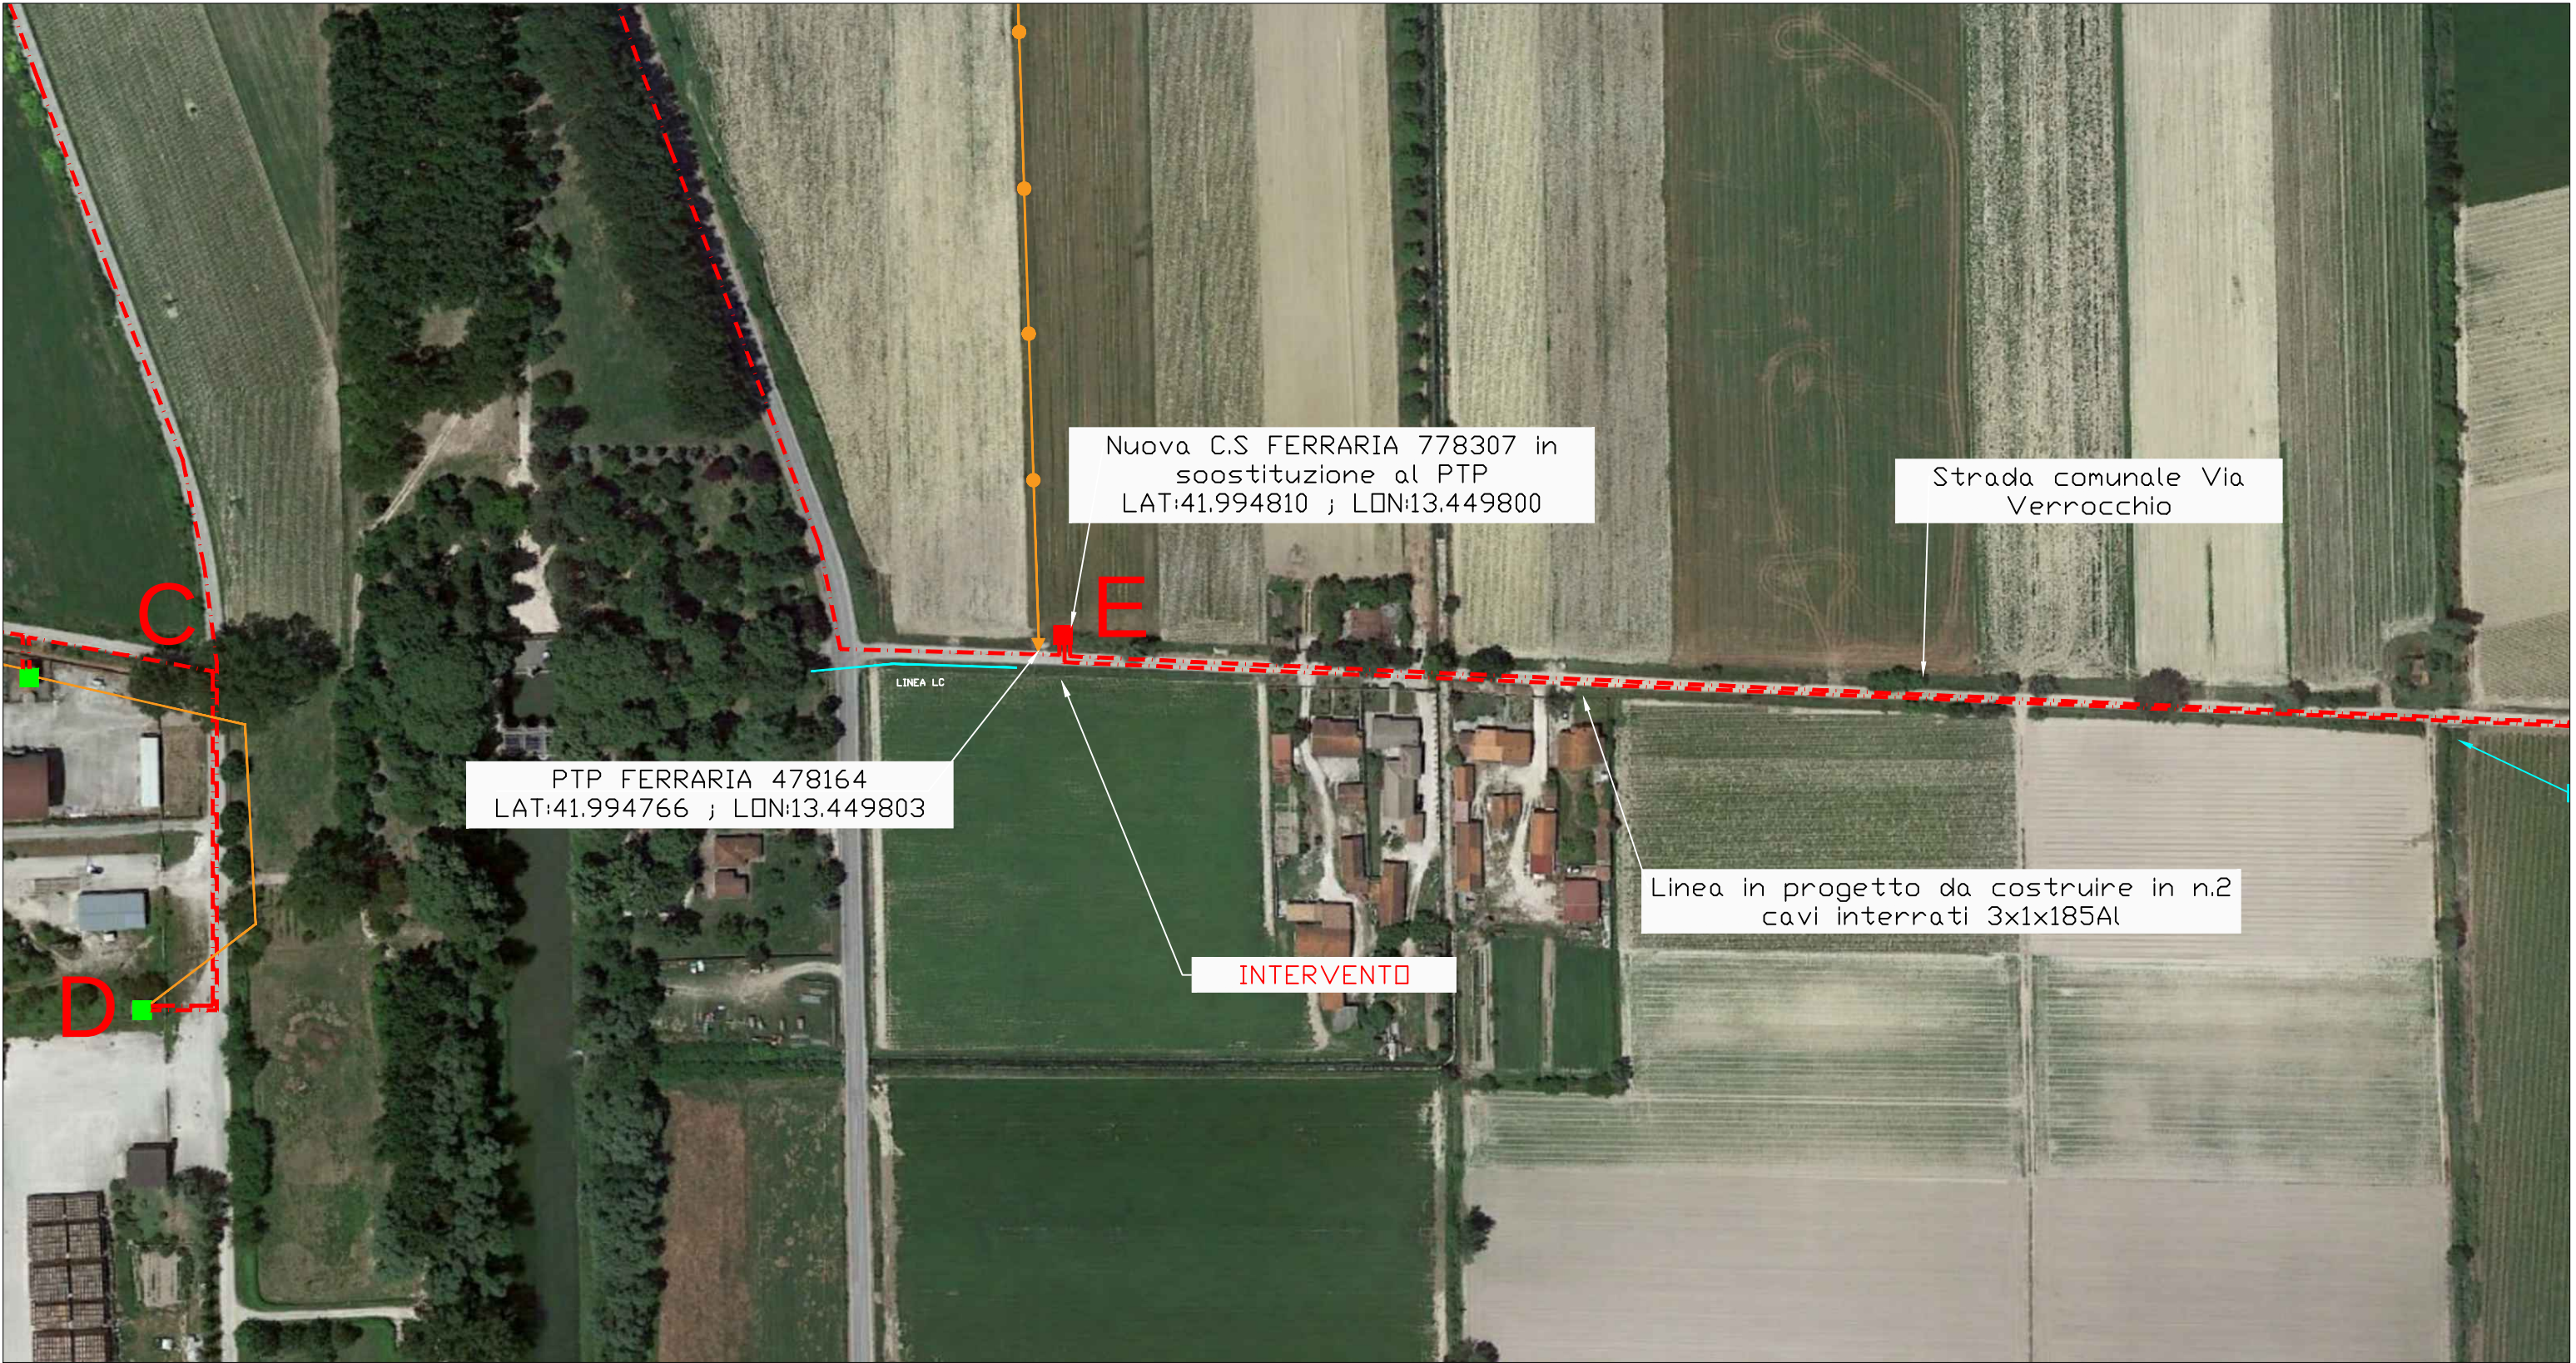


LEGENDA	Esistenti	In Progetto	Da Demolire
Cabina Primaria			
Cabina Secondaria in muratura o prefabbr./a, palo, sezionatore			
Linea elettrica AEREA NUDA			
Linea elettrica in CAVO AEREO (CVA)			
Linea elettrica in CAVO INTERRATO (CVI)			

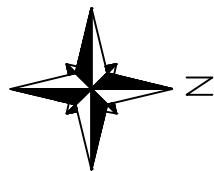


PLANIMETRIA DI DETTAGLIO SCALA 1:100

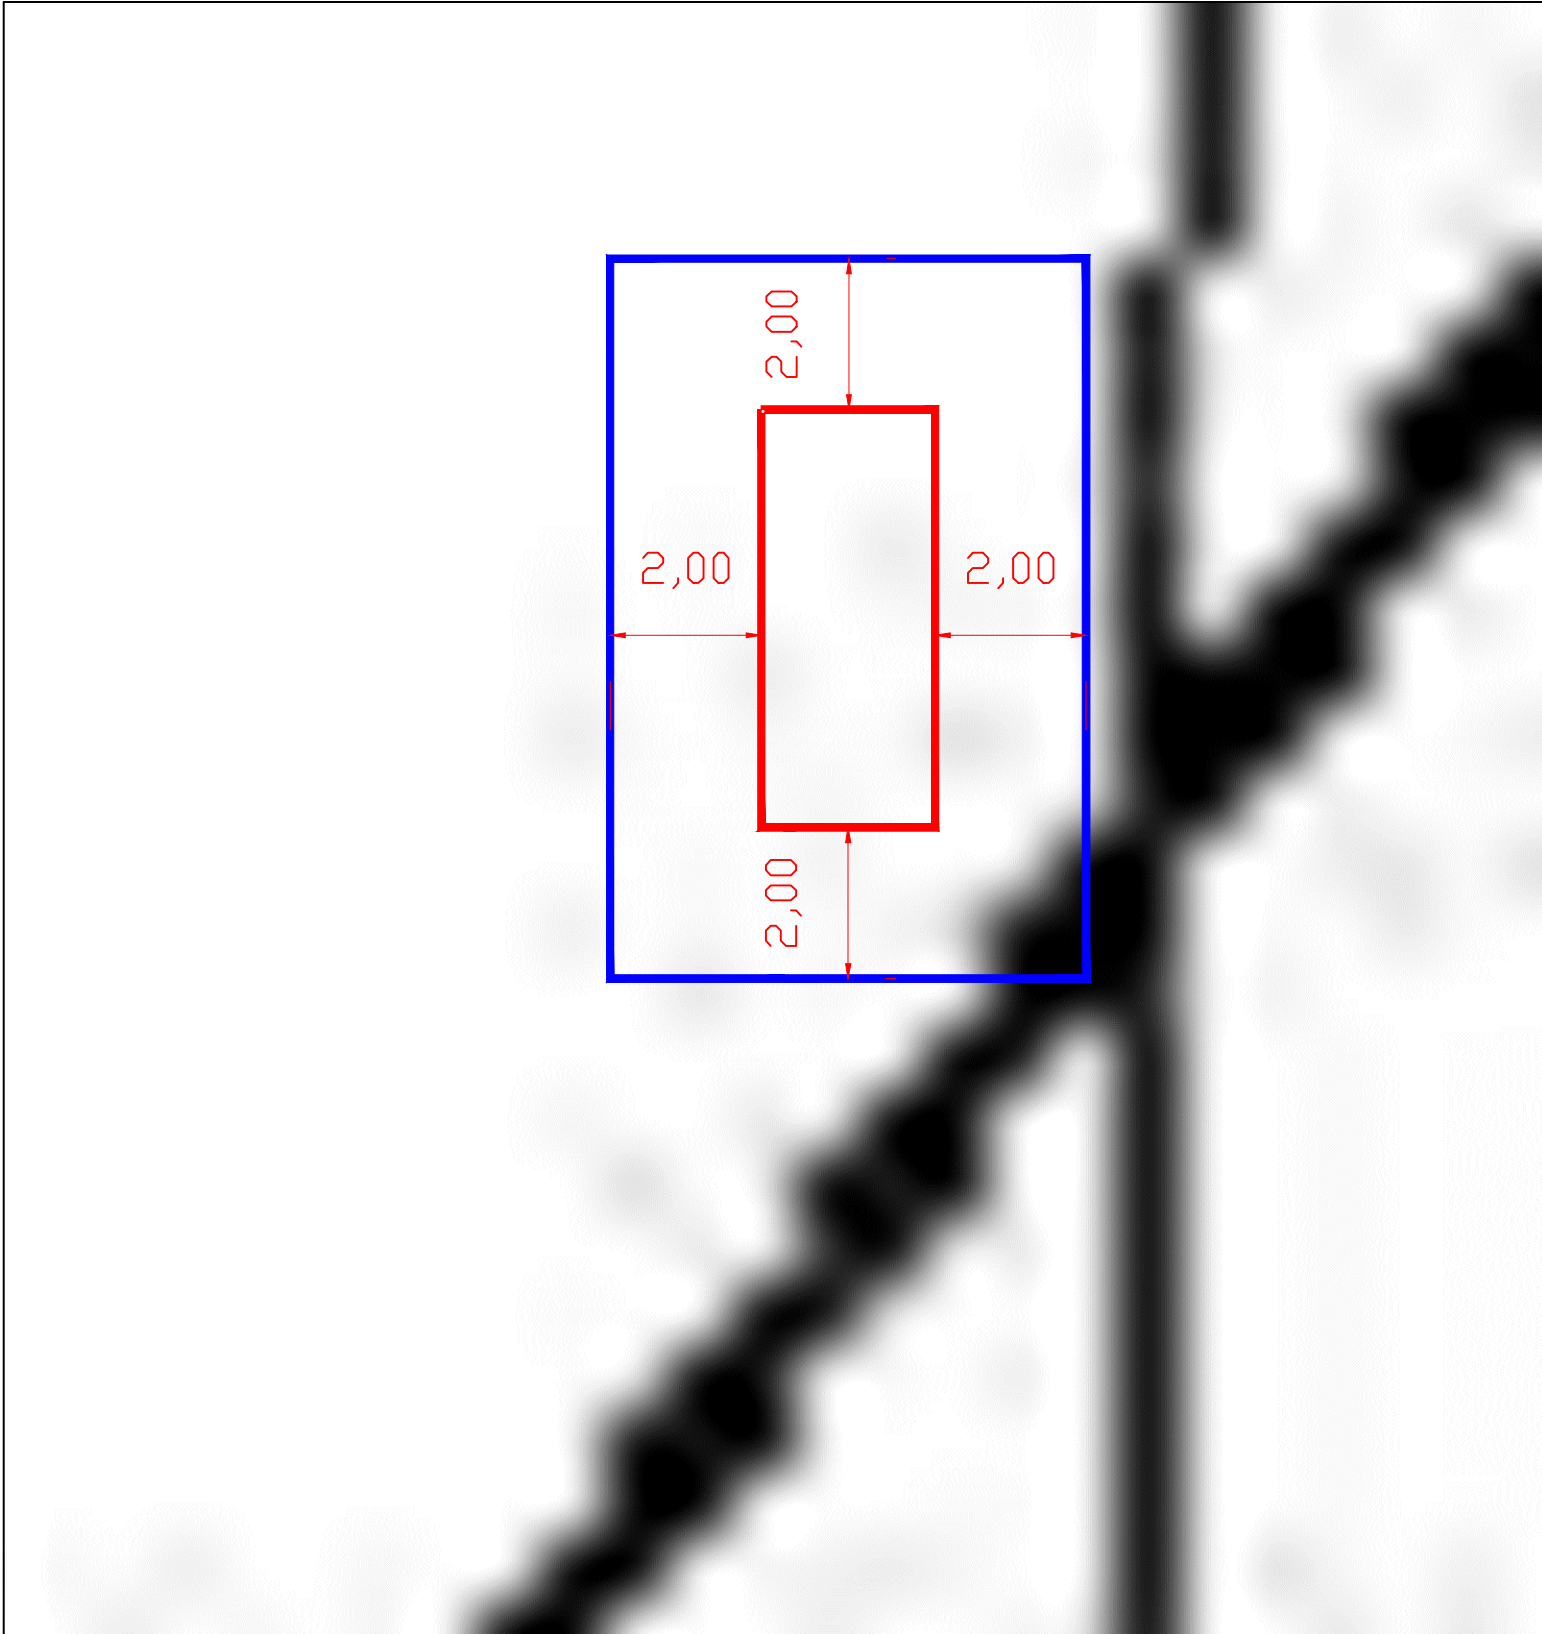

INQUADRAMENTO INTERVENTO SU BASE CATASTALE SCALA 1:1000

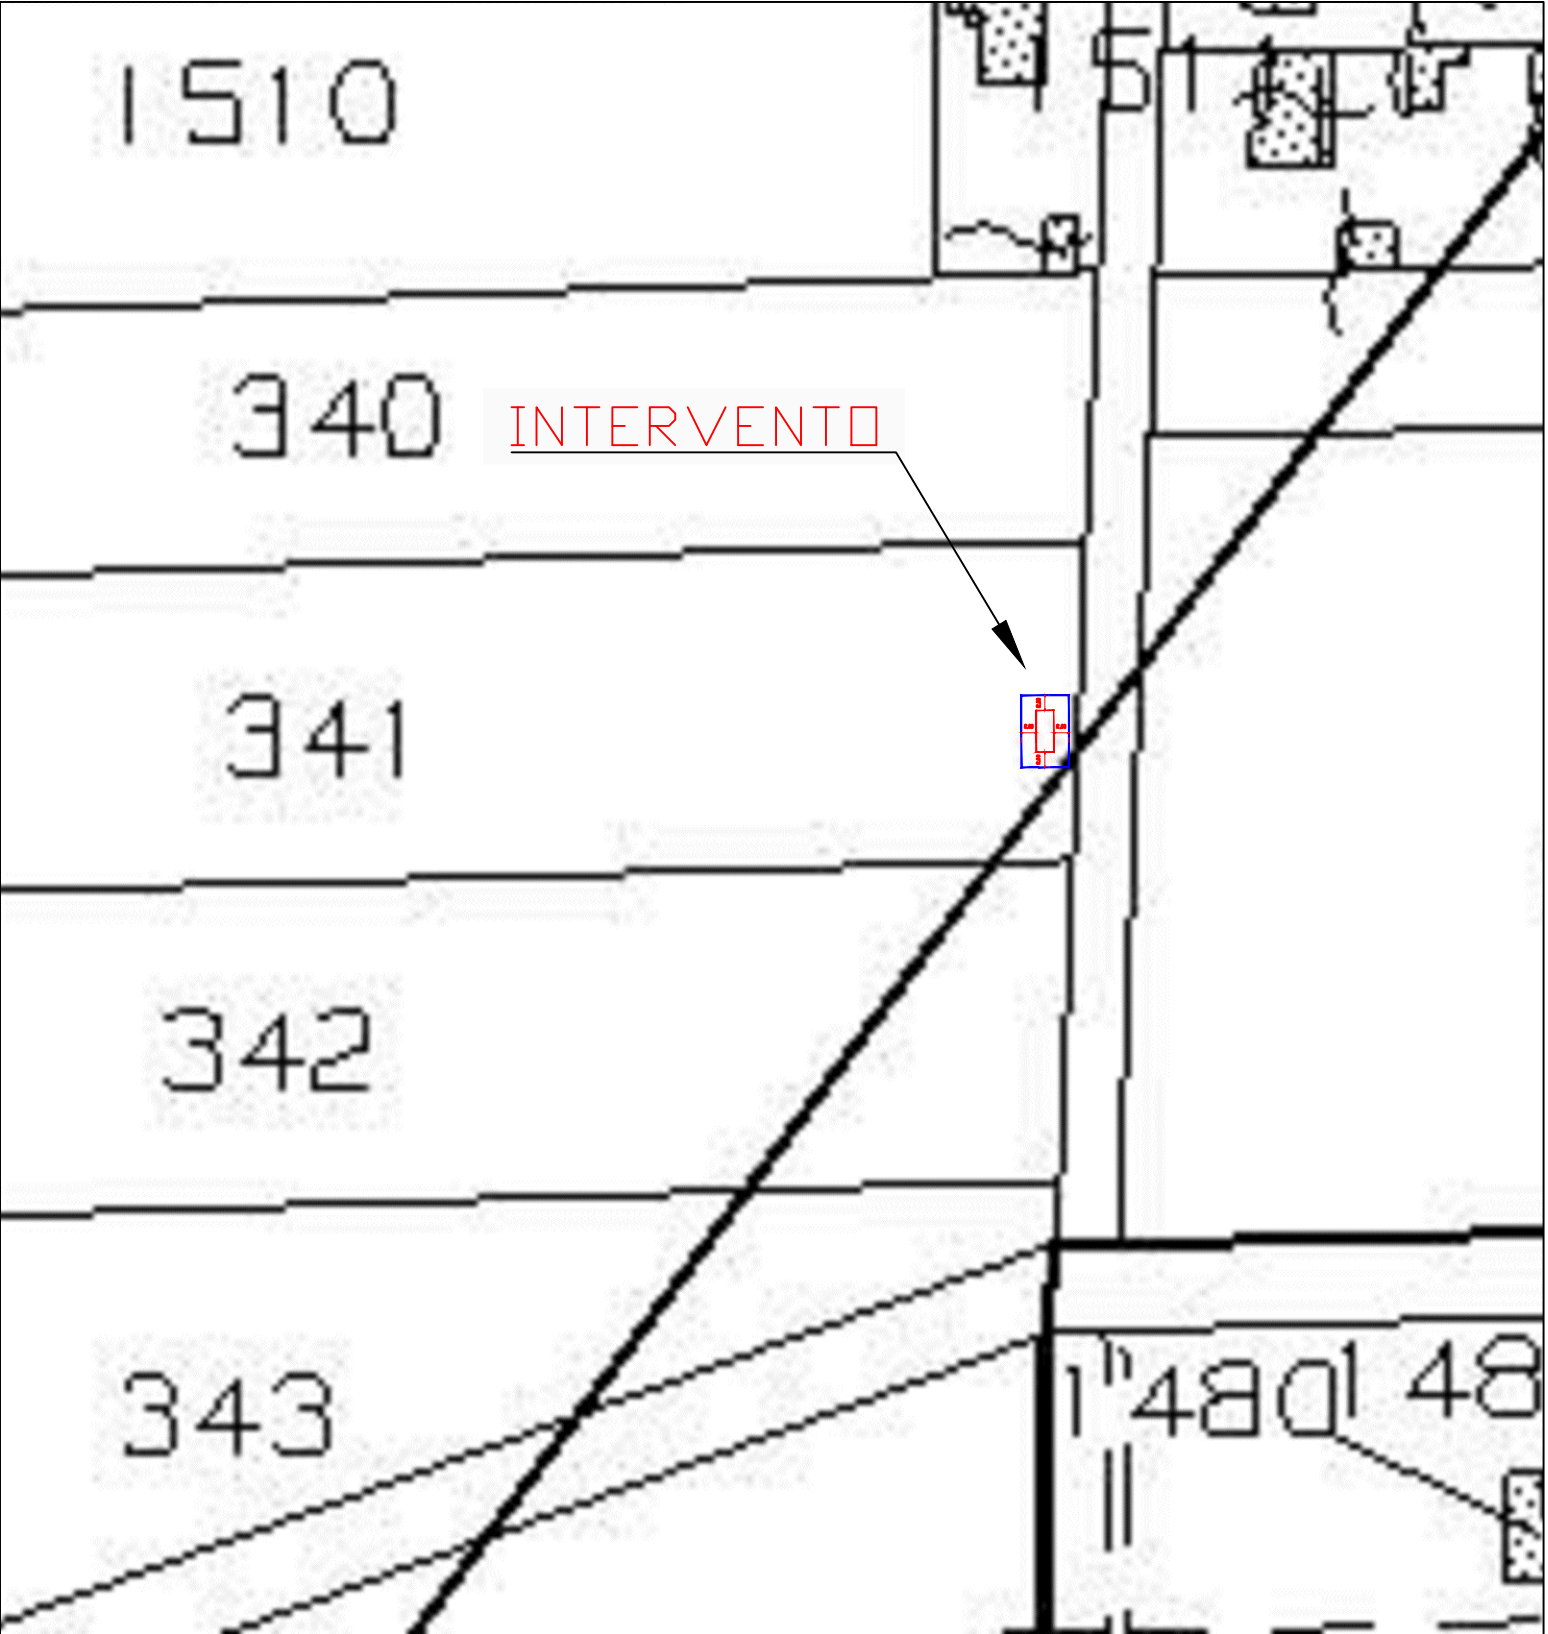


	CABINA ELETTRICA MT IN PROGETTO
	FASCIA DI RISPETTO DPA SECONDO ART. 3.2 D.M. 29 MAGGIO 2008

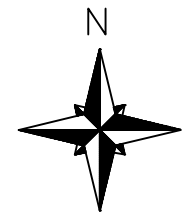

	SPECIFICA TECNICA	Pagina 50 di 90
	Box in calcestruzzo armato prefabbricato per apparecchiature elettriche per altitudini fino a 1000 metri sul livello del mare. STANDARD BOX DISTRIBUZIONE STANDARD BOX SATELLITE STANDARD BOX CLIENTE	DG2061 Ed.09 del Settembre 2021

14. ELABORATI ARCHITETTONICI E PARTICOLARI COSTRUTTIVI

14.1 Standard box

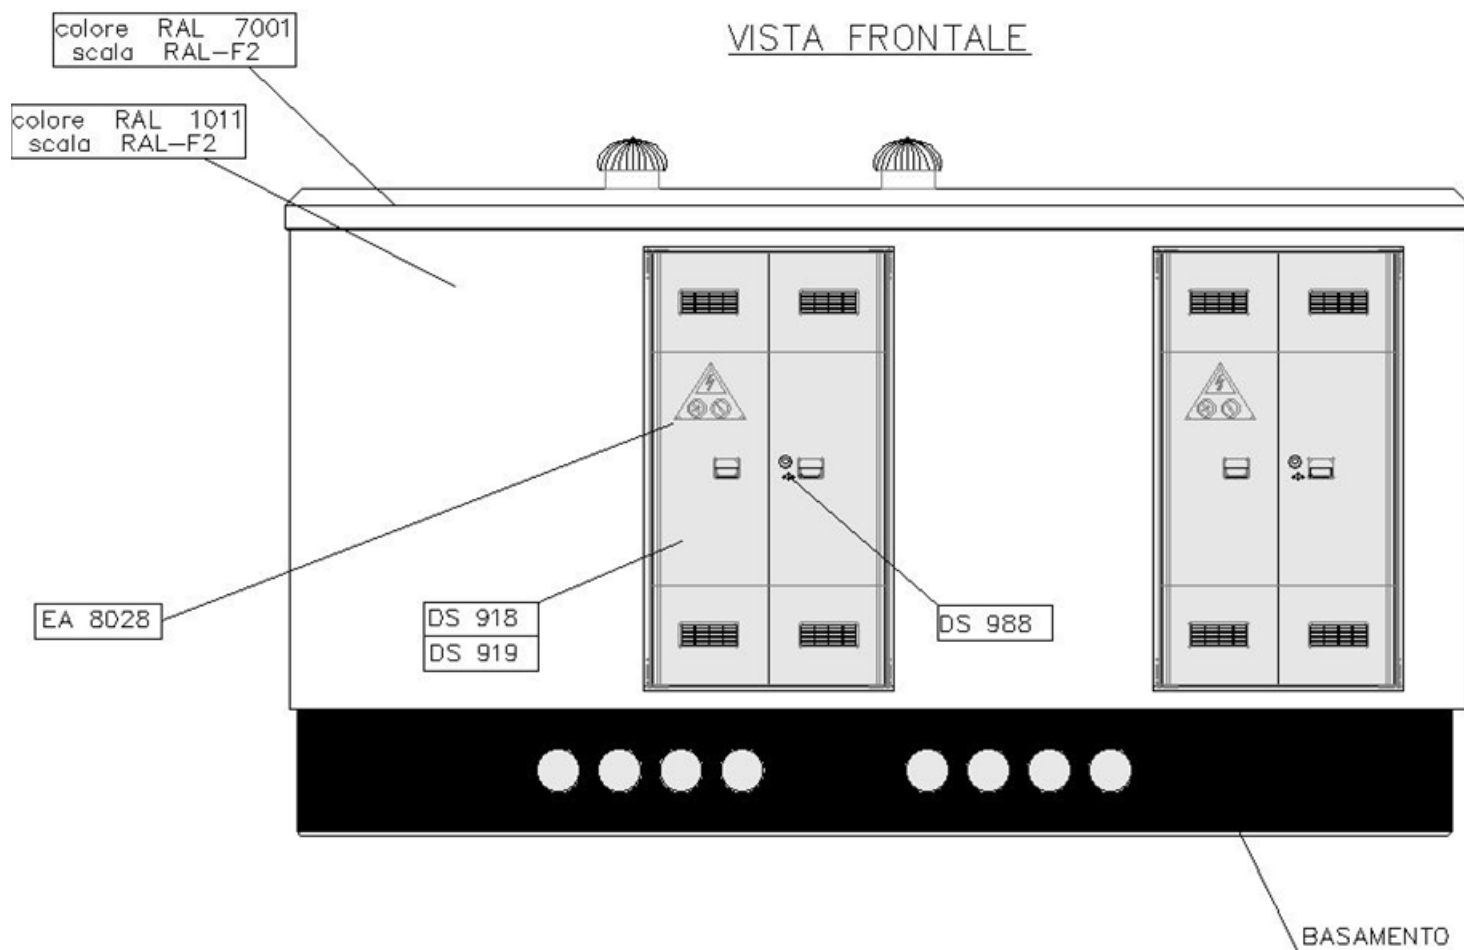

Box in calcestruzzo armato prefabbricato per apparecchiature elettriche per altitudini fino a 1000 metri sul livello del mare.


STANDARD BOX DISTRIBUZIONE
STANDARD BOX SATELLITE
STANDARD BOX CLIENTE

DG2061

Ed.09

del

Settembre 2021

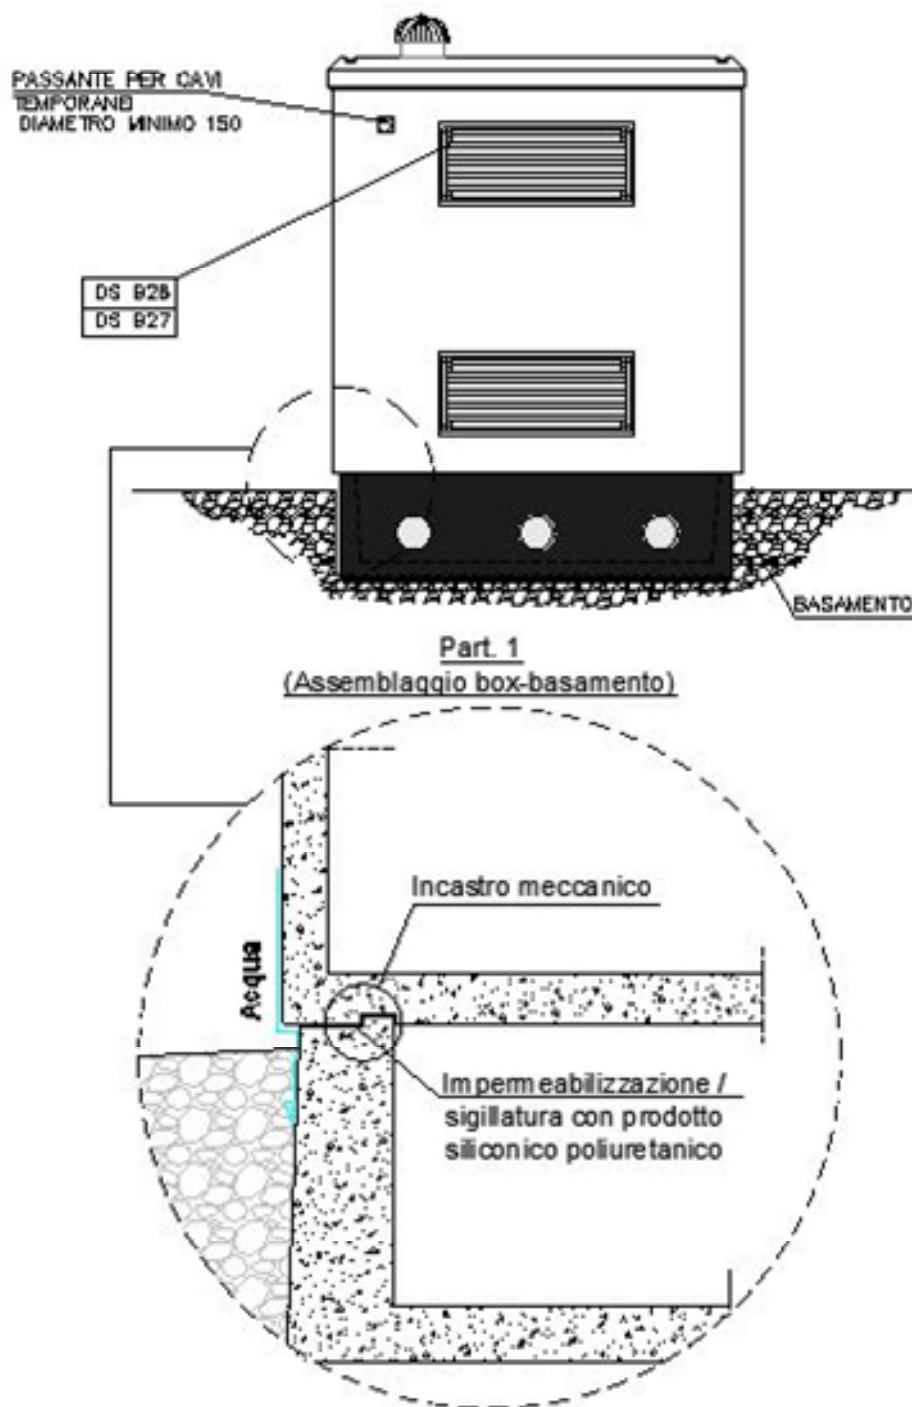VISTA LATERALE DESTRA

Box in calcestruzzo armato prefabbricato per apparecchiature elettriche per altitudini fino a 1000 metri sul livello del mare.

STANDARD BOX DISTRIBUZIONE
STANDARD BOX SATELLITE
STANDARD BOX CLIENTE


DG2061

Ed.09

del

Settembre 2021

PIANTA

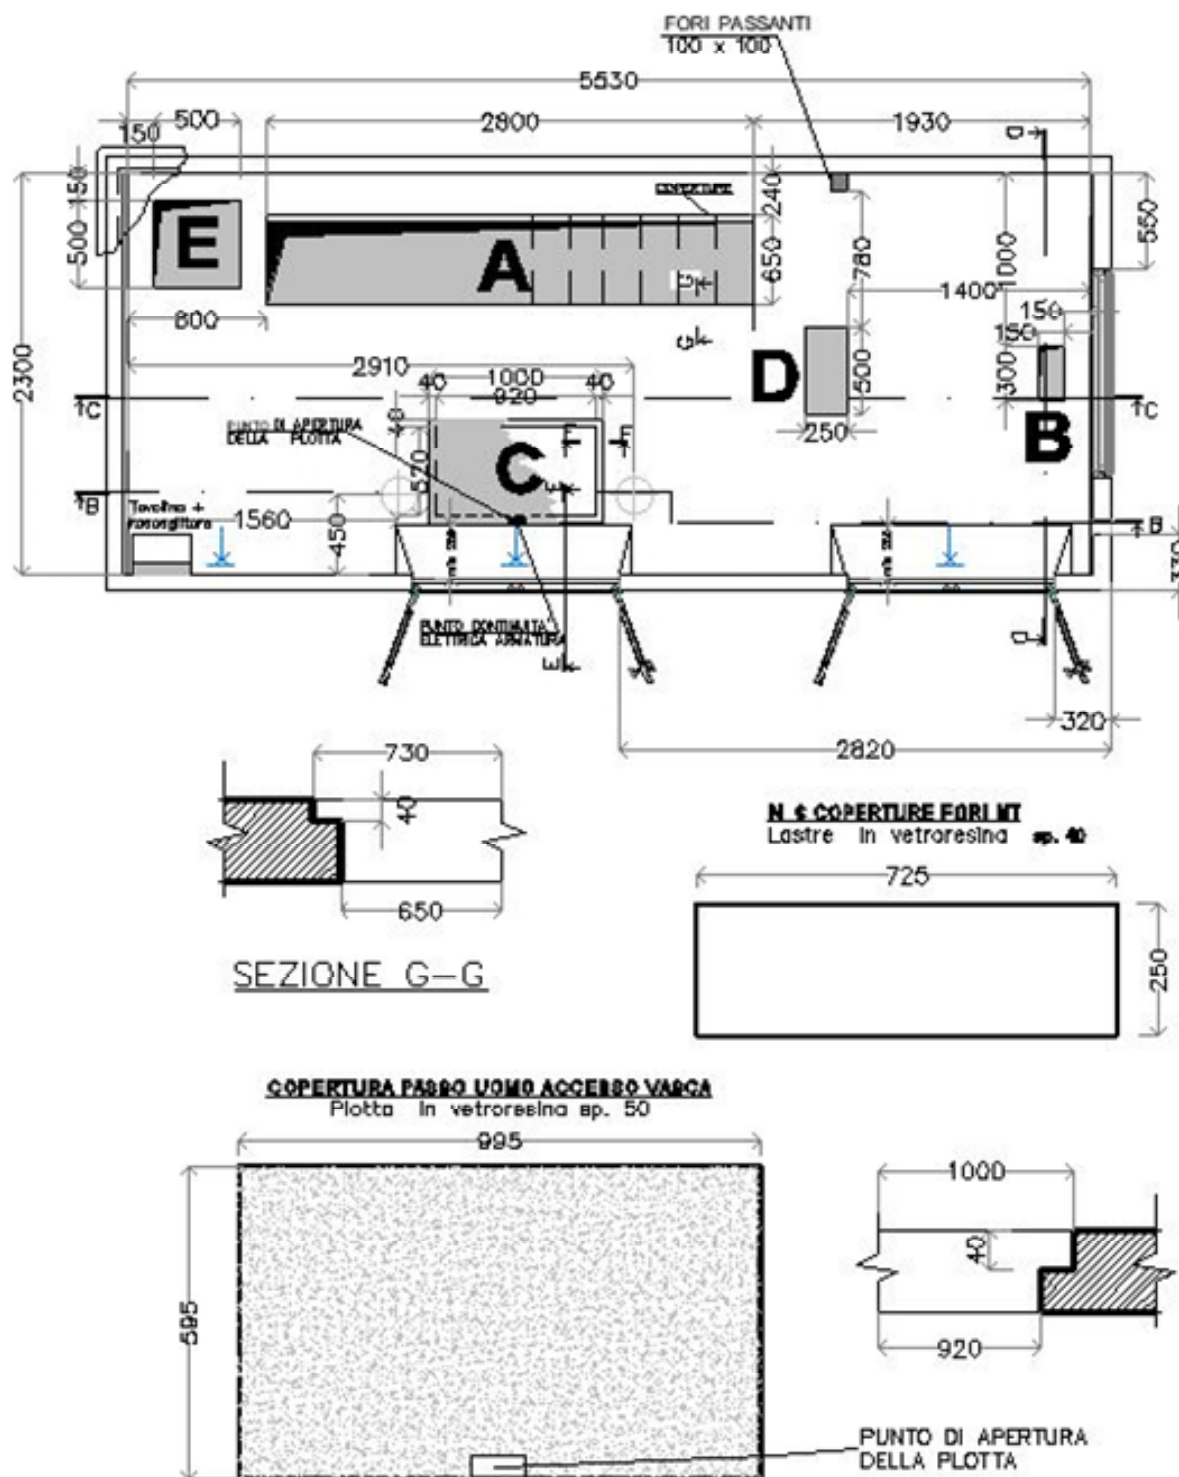

Box in calcestruzzo armato prefabbricato per apparecchiature elettriche per altitudini fino a 1000 metri sul livello del mare.



STANDARD BOX DISTRIBUZIONE
STANDARD BOX SATELLITE
STANDARD BOX CLIENTE

DG2061

Ed.09

del

Settembre 2021

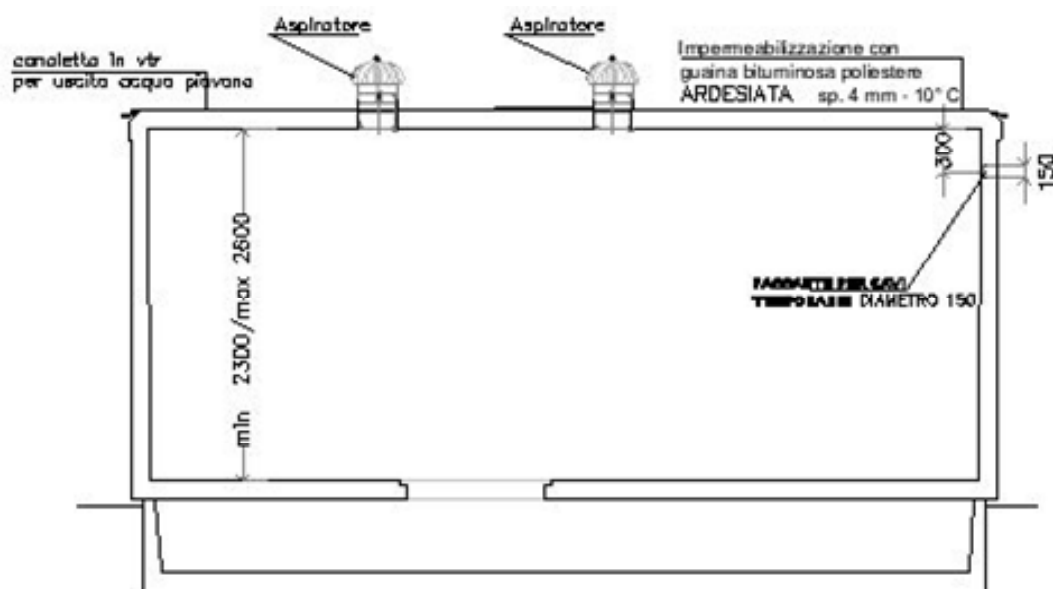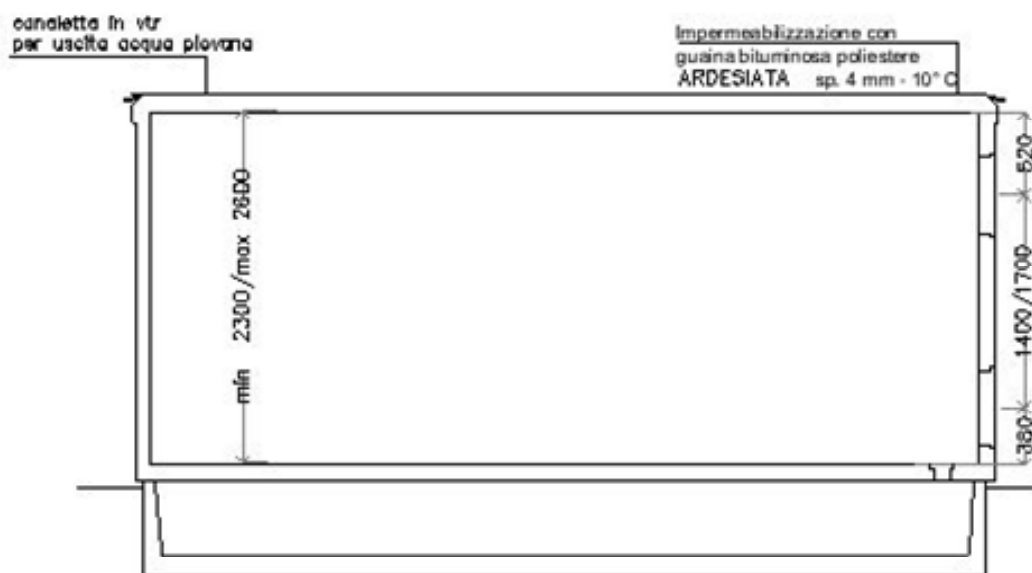SEZIONE B – BSEZIONE C – C

Box in calcestruzzo armato prefabbricato per apparecchiature elettriche per altitudini fino a 1000 metri sul livello del mare.




STANDARD BOX DISTRIBUZIONE
STANDARD BOX SATELLITE
STANDARD BOX CLIENTE

DG2061

Ed.09

del

Settembre 2021

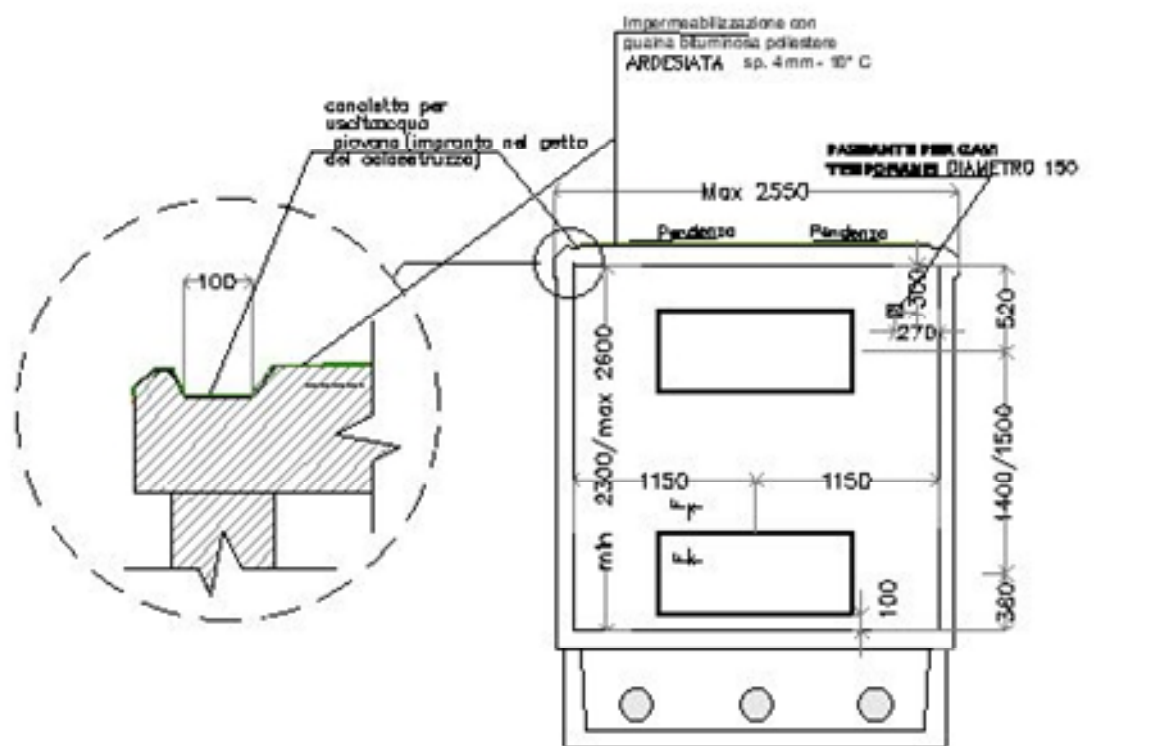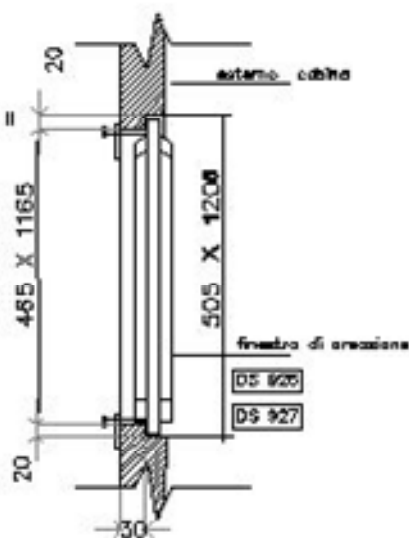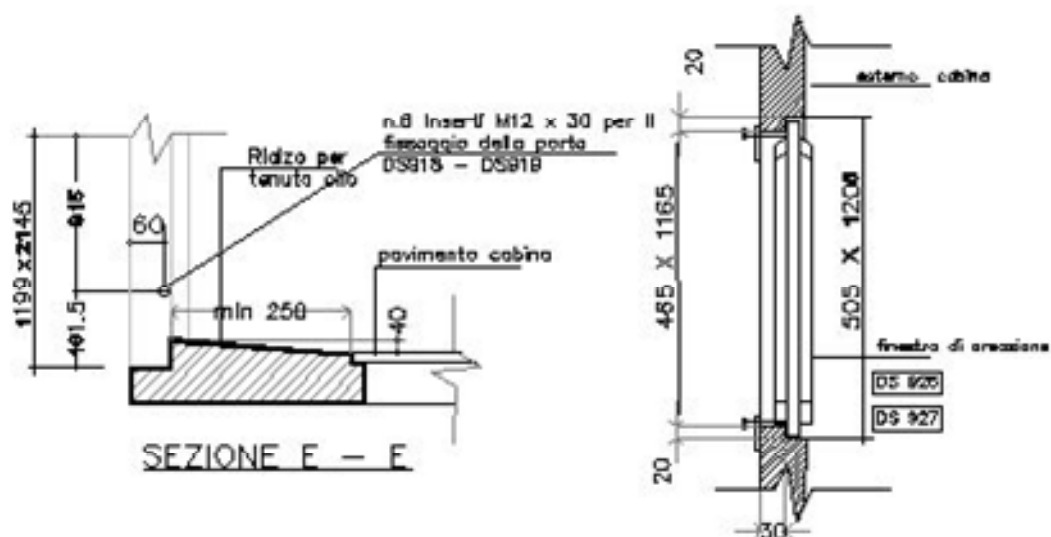SEZIONE D - DSEZIONE F - F

Box in calcestruzzo armato prefabbricato per apparecchiature elettriche per altitudini fino a 1000 metri sul livello del mare.

STANDARD BOX DISTRIBUZIONE
STANDARD BOX SATELLITE
STANDARD BOX CLIENTE



DG2061

Ed.09

del

Settembre 2021

Particolare Supporto per montaggio quadri BT e quadro rack

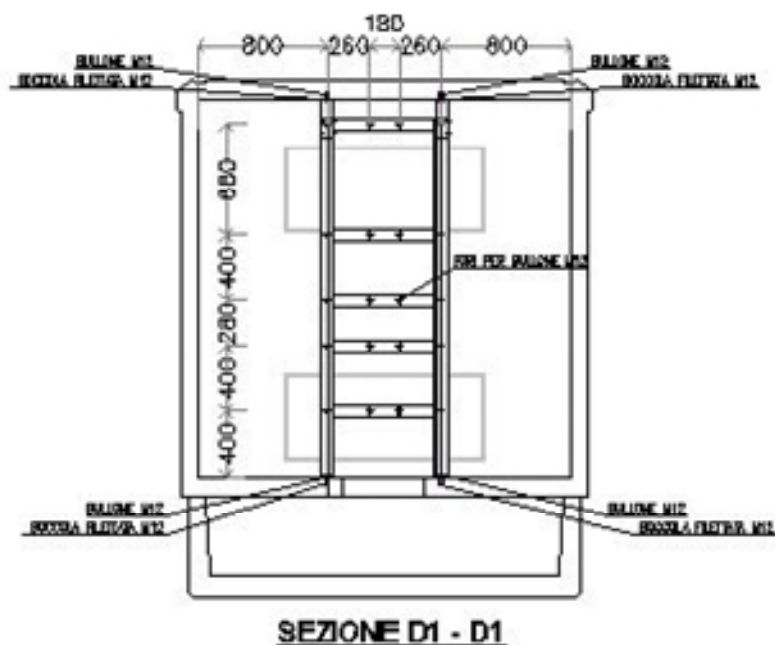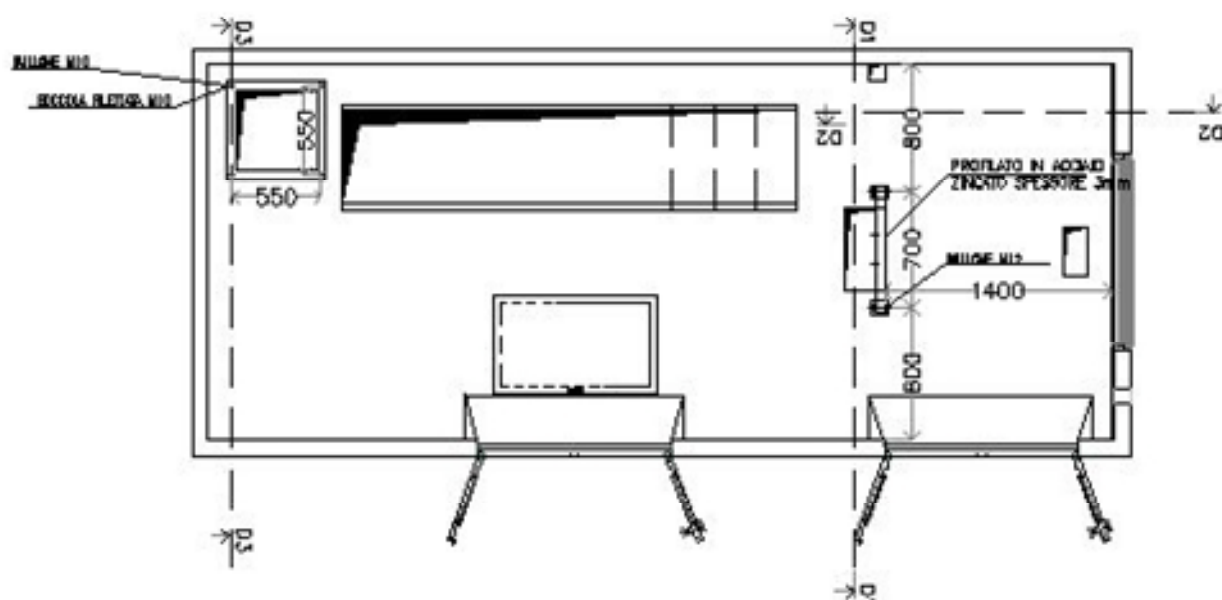

	SPECIFICA TECNICA	Pagina 56 di 90
	Box in calcestruzzo armato prefabbricato per apparecchiature elettriche per altitudini fino a 1000 metri sul livello del mare. STANDARD BOX DISTRIBUZIONE STANDARD BOX SATELLITE STANDARD BOX CLIENTE	DG2061 Ed.09 del Settembre 2021

