

Il presente disegno e' di proprieta' aziendale - La Societa' tutelera' i propri diritti a termine di legge.

LEGENDA

Cunicolo di protezione esistente

Cunicolo di protezione in progetto

Impianti

Microtunnel

Raise Boring subverticale

Punto di intercettazione di linea (P.I.L.)

Punto di intercettazione con discaggio di allacciamento (P.I.D.A.)

Punto di intercettazione di derivazione importante (P.I.D.I.)

Punto di intercettazione di deriv. semplice con stacco da linea (P.I.D.S.)

Punto di sezionamento elettrico e terminale (P.S.E.T.)

Stazione predisposta per lancio e ricevimento PIG

Punto di segnalazione PIG (PIG-SIG)

Punto di riduzione della pressione

Strada di accesso all'impianto



Limite elementi cartografici

Metanodotto esistente

Pista provvisoria

Progressiva chilometrica	CHILOMETRO	N.
Comuni	COMUNE	
Province	PROVINCIA	
Impianti	TIPOLOGIA IMPIANTO	TIPO - N. - PROG.
Strade - Piste - Piazzole tubazioni		
Attraversamenti	DENOMINAZIONE	
Allargamento fascia di lavoro		
Scavabilita' terreni		
Ripristini morfologici		
Ripristini vegetazionali		

COROGRAFIA 1:25000

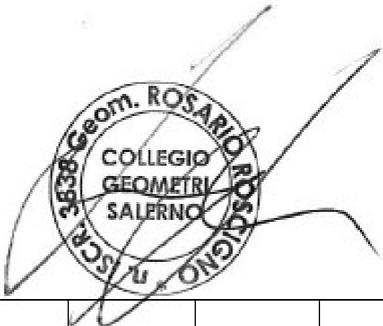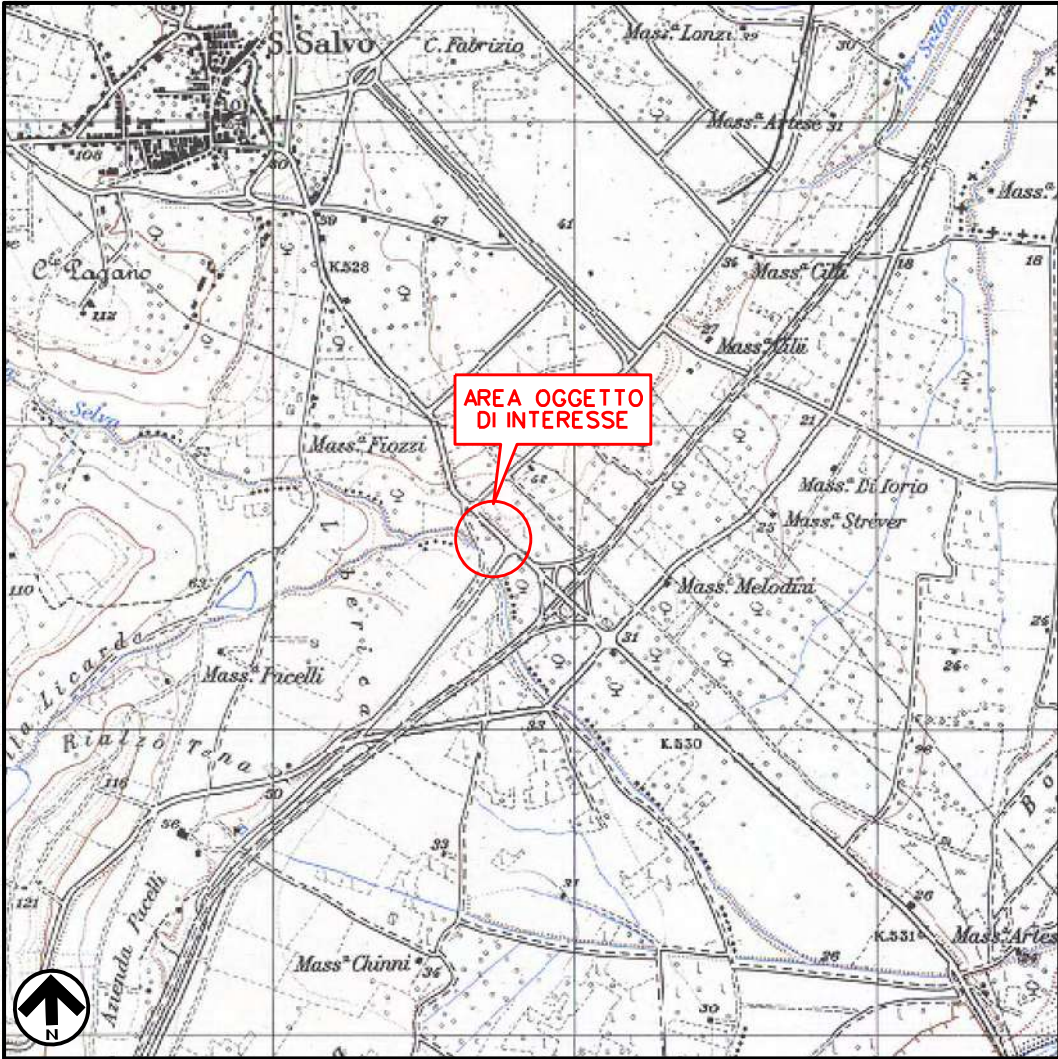

3	05/05/2025	EMISSIONE PER A.U. 327/01	MARINO	GALLUZZO	ROSCIGNO												
2	12/03/2025	IIEMISSIONE PER PERMESSI (VARIATA POSIZIONE IMPIANTO PIDA)	MARINO	GALLUZZO	ROSCIGNO												
1	26/02/2025	EMISSIONE PER PERMESSI	MARINO	GALLUZZO	ROSCIGNO												
0	07/02/2025	EMISSIONE PER COMMENTI	MARINO	GALLUZZO	ROSCIGNO												
REV.	DATA	DESCRIZIONE	DISEGN.	CONTR.	APPROV.												
Committente		Progettista	DISEGNO														
		 So. R. I. T. Scelta per la realizzazione di infrastrutture sul territorio	03-SOR-231-PRP														
Codice Tecnico: 21916			FG. 1 di 11														
PROGETTAZIONE PER REALIZZAZIONE "METANODOTTO ALLACCIAMENTO PETROLBITUMI DI SAN SALVO (CH) DN 100 (4") DP 75 bar"			REVISIONE														
			<table border="1"><tr><td>0</td><td>1</td><td>2</td><td>3</td><td></td><td></td></tr><tr><td></td><td></td><td></td><td></td><td></td><td></td></tr></table>			0	1	2	3								
			0	1	2	3											
COMMESSA: NQ/R24585/L01																	
Odi: 7200222404																	
Comune di: San Salvo (CH)			Scala 1:250000-1:5000														
PIANO REGIONALE PAESISTICO (PRP)			sostituisce il sostituito dal														

AMBITI	
--------	--

1

2

3

4

5

6

3
INDICE

05/05/2025
DATA

EMMISSIONE PER A.U. 327/01
R E V I S I O N I

MARINO
DISEGN.

GALLUZZO
CONTR.


	ROSCIGNO
	APPROV.

Foglio
2 di 11

2 di 11

: 250.000

Il presente disegno e' di proprieta' aziendale - La Societa' tutelera' i propri diritti a termine di legge.

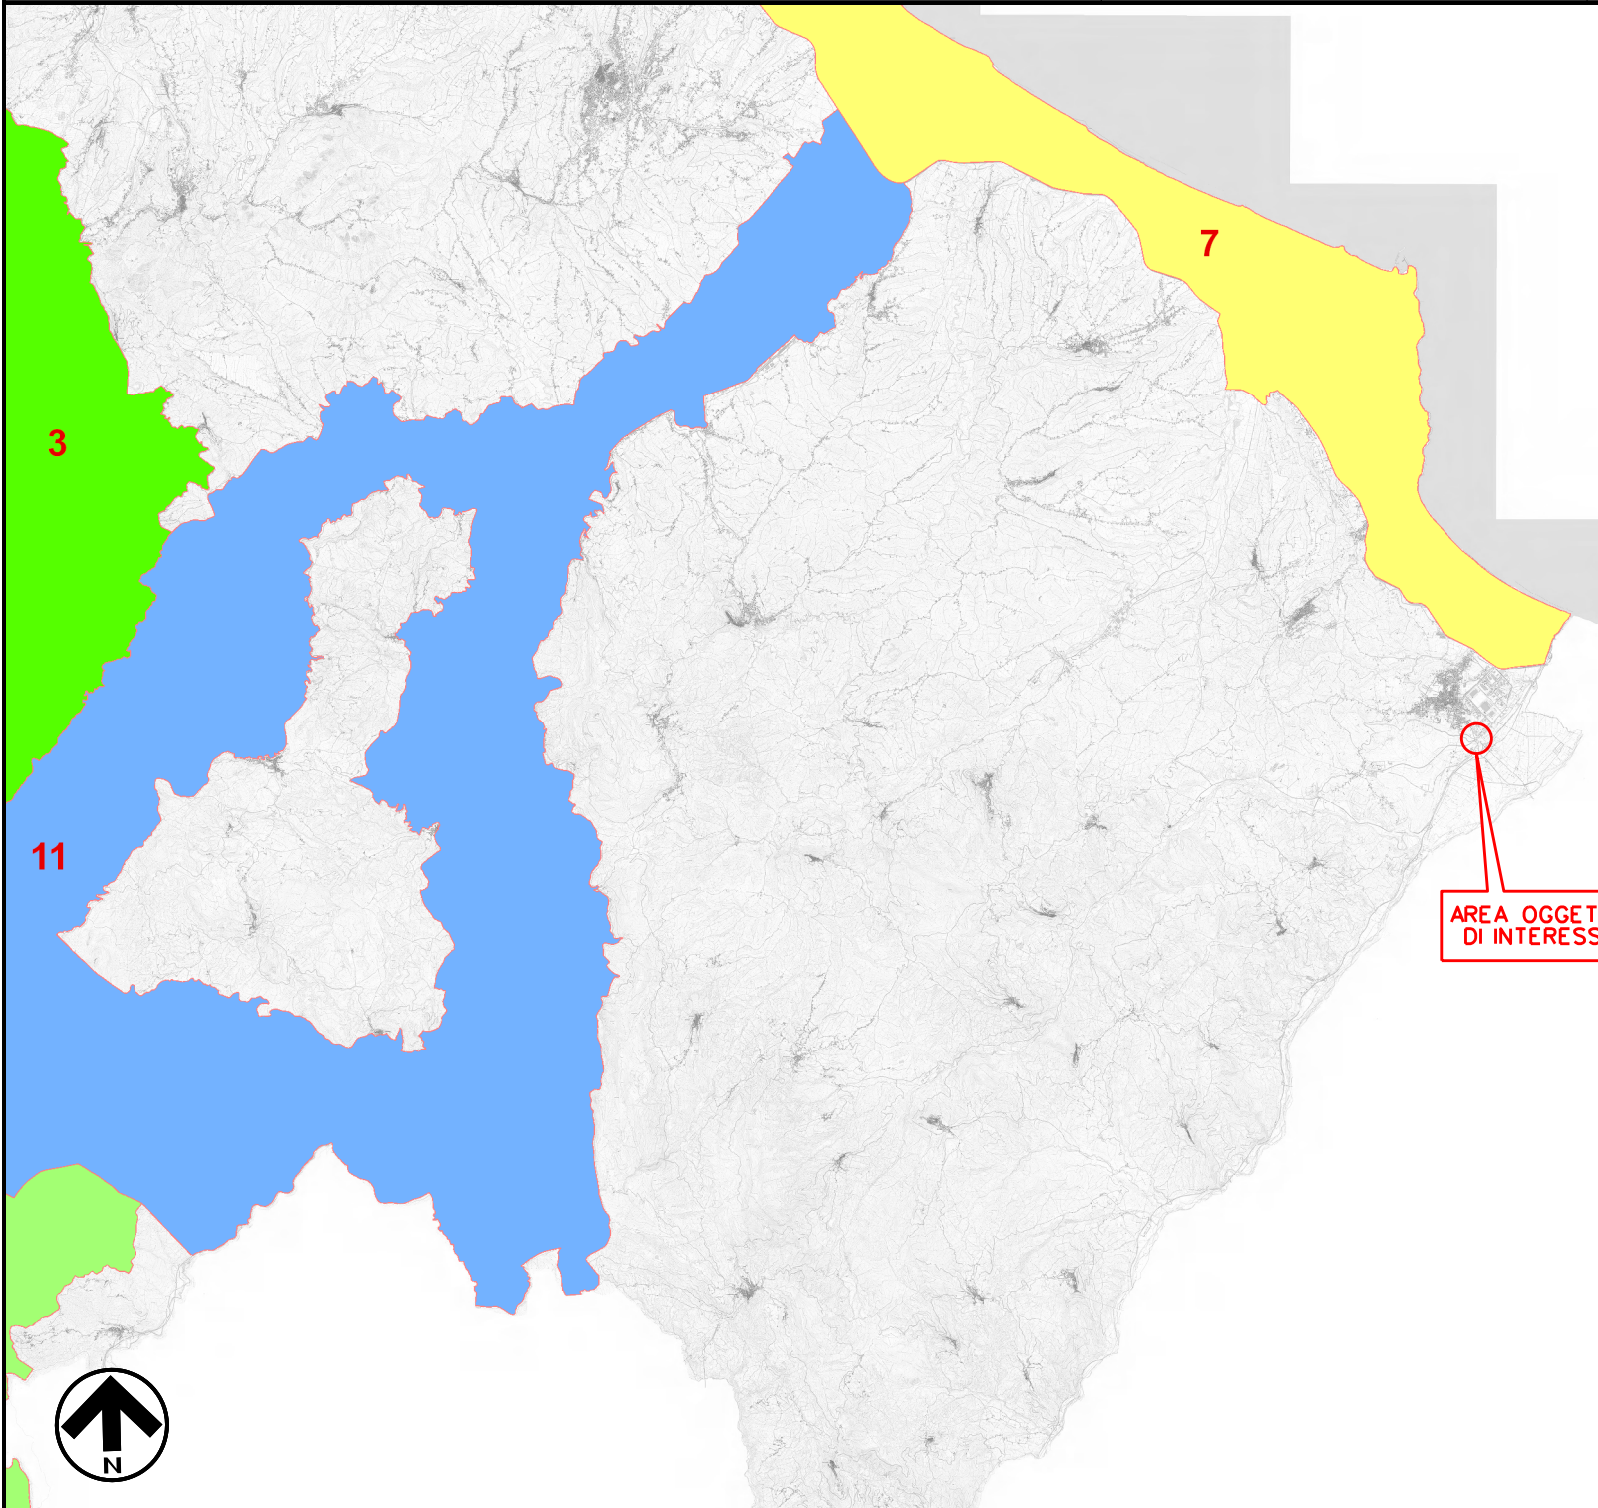

PROGETTAZIONE PER REALIZZAZIONE
"METANODOTTO ALLACCIAMENTO PETROLBITUMI DI SAN SALVO (CH)
DN 100 (4'') DP 75 Bar"

AREE DI PARTICOLARE COMPLESSIVITA' (PRP)

Quadro d'unione

1

2

3

4

5

6

3

05/05/2025

EMISSIONE PER A.U. 327/01

INDICE

DATA

REVISIONI



SO. R. I. T. Società per la realizzazione di Infrastrutture sul territorio

MARINO

GALLUZZO

ROSCIGNO

DISEGN.

CONTR.

APPROV.

Disegno 03-SOR-231-PRP


Elemento WBS NQ/R24585/L01

Cod. Tecnico 21916

Foglio

3 di 11

Scala
1:5.000

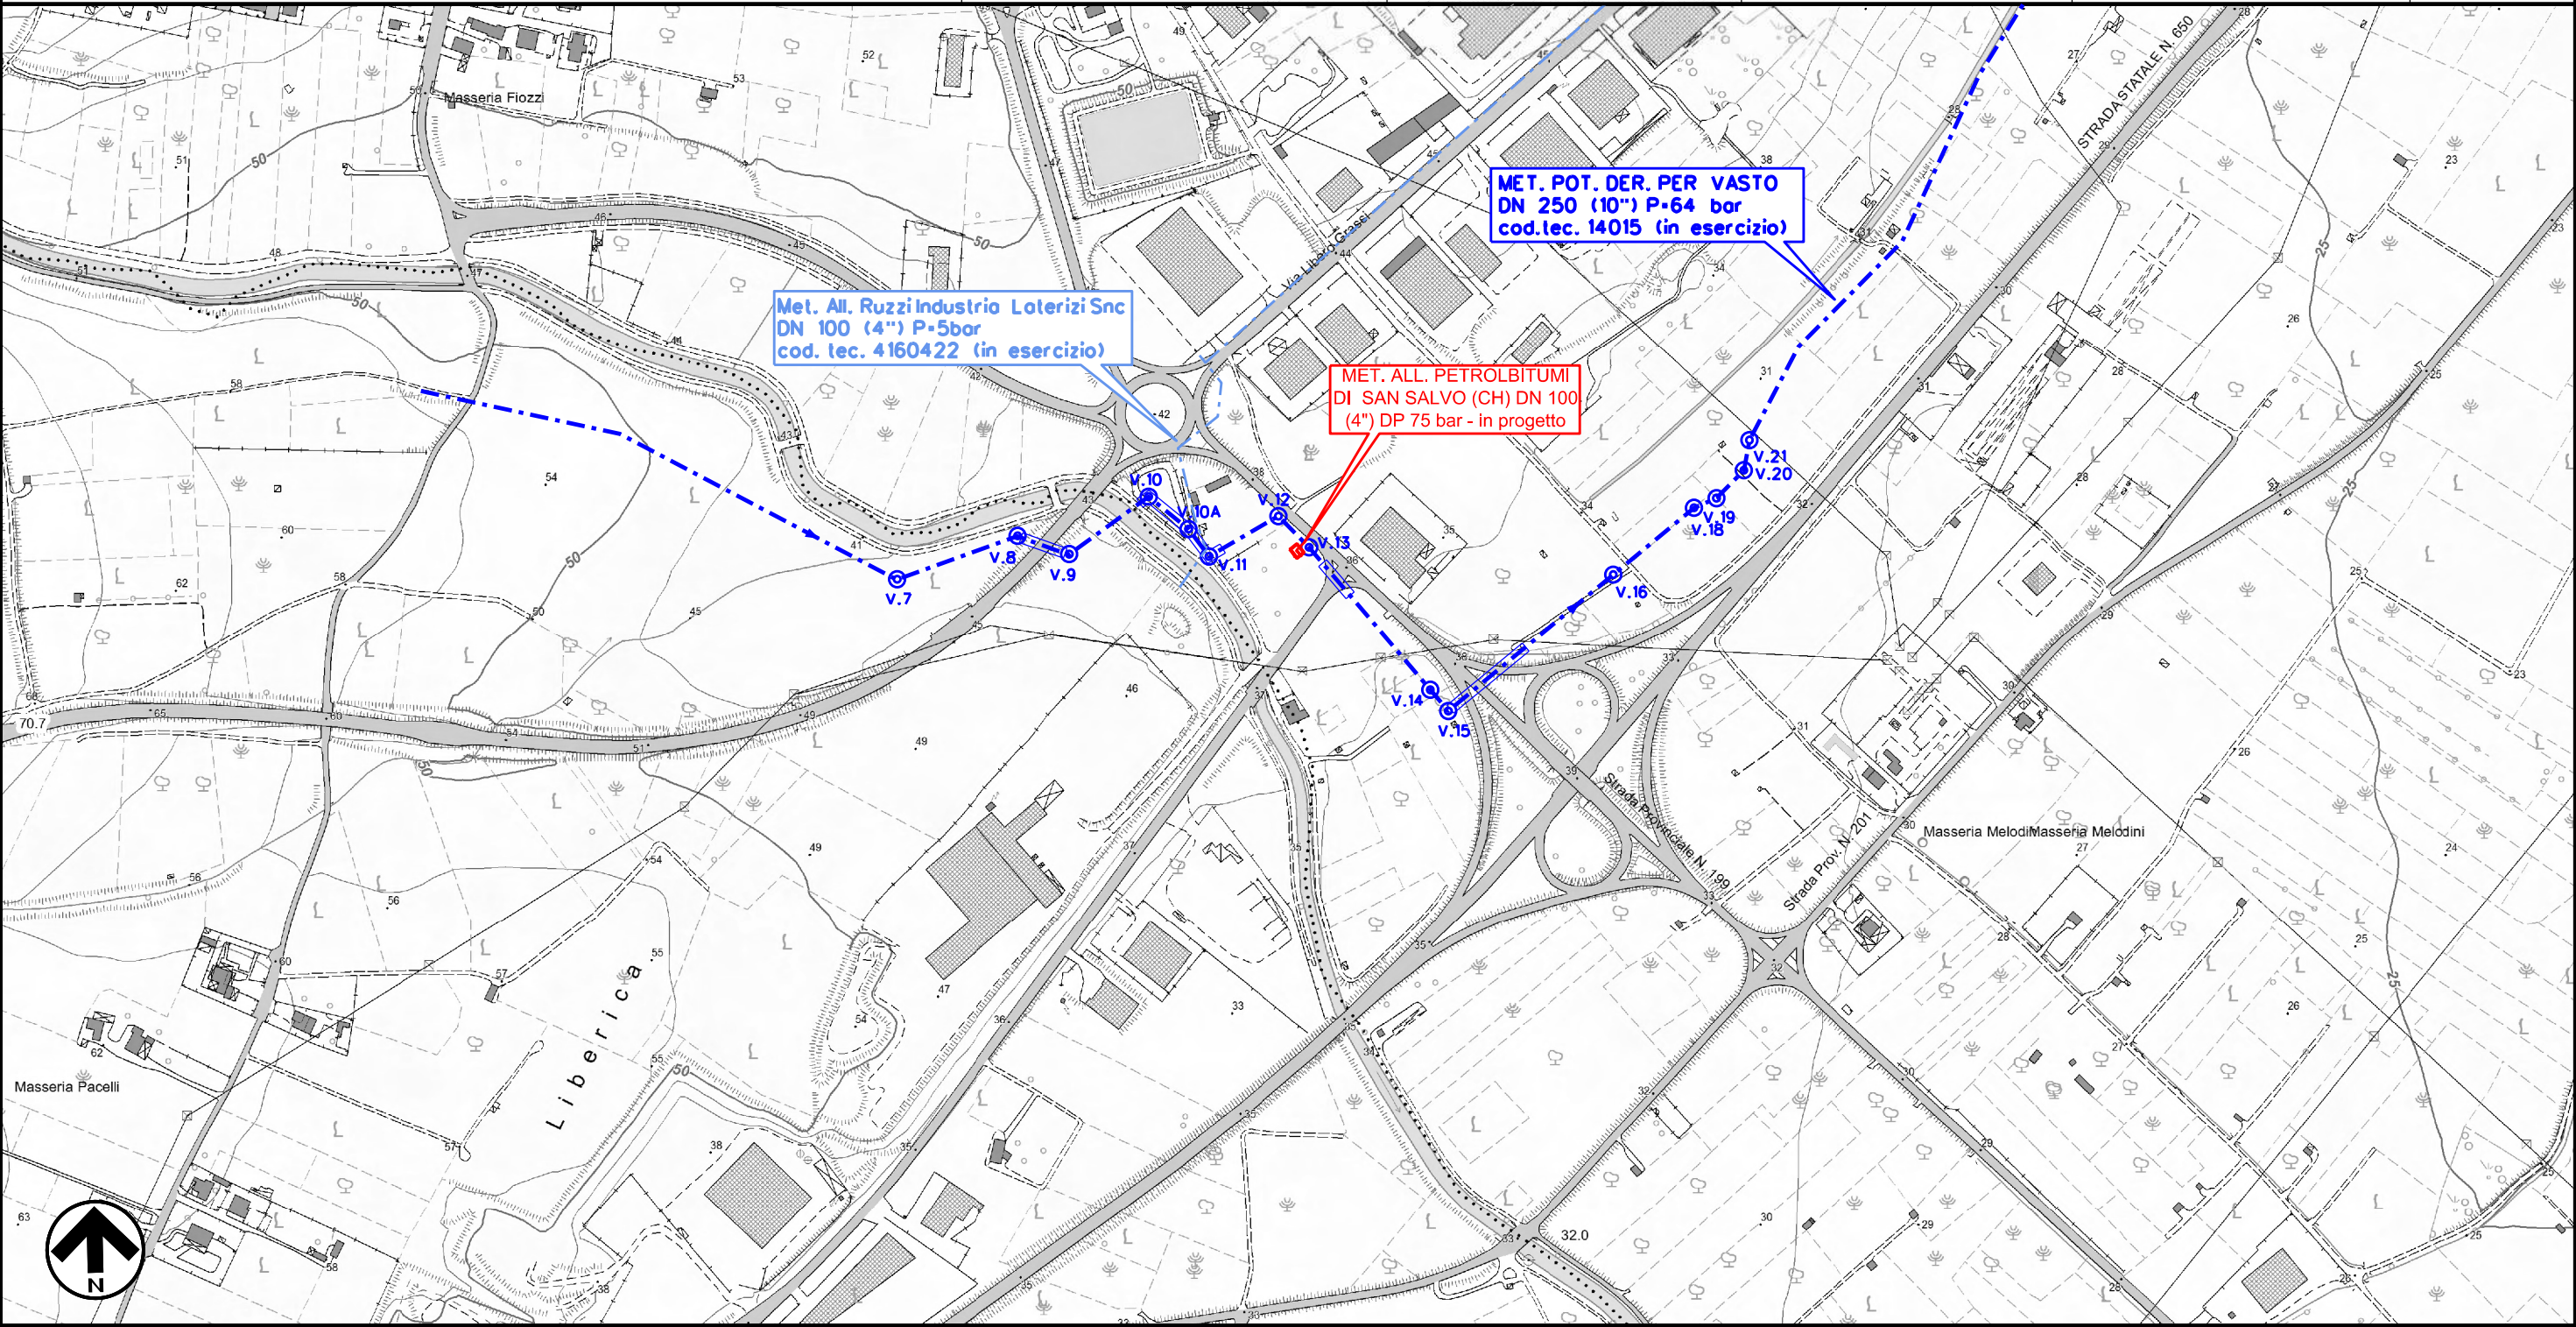

SAN SALVO

CHIETI



Il presente disegno e' di proprieta' aziendale - La Societa' tutelera' i propri diritti a termine di legge.


PROGETTAZIONE PER REALIZZAZIONE
"METANODOTTO ALLACCIAMENTO PETROLBITUMI DI SAN SALVO (CH)
DN 100 (4") DP 75 Bar"

AREE DI VALORIZZAZIONE PAESISTICA (PRP)

Quadro d'unione

1	2	3
4	5	6

						Foglio 4 di 11	
3	05/05/2025	EMISSIONE PER A.U. 327/01	MARINO	GALLUZZO	ROSCIGNO		
INDICE	DATA	R E V I S I O N I		DISEGN.	CONTR.	APPROV.	Scala 1:5.000
		 SO. Società per la R. realizzazione di I. Infrastrutture sul T. territorio		Disegno 03-SOR-231-PRP Elemento WBS NQ/R24585/L01 Cod. Tecnico 21916			

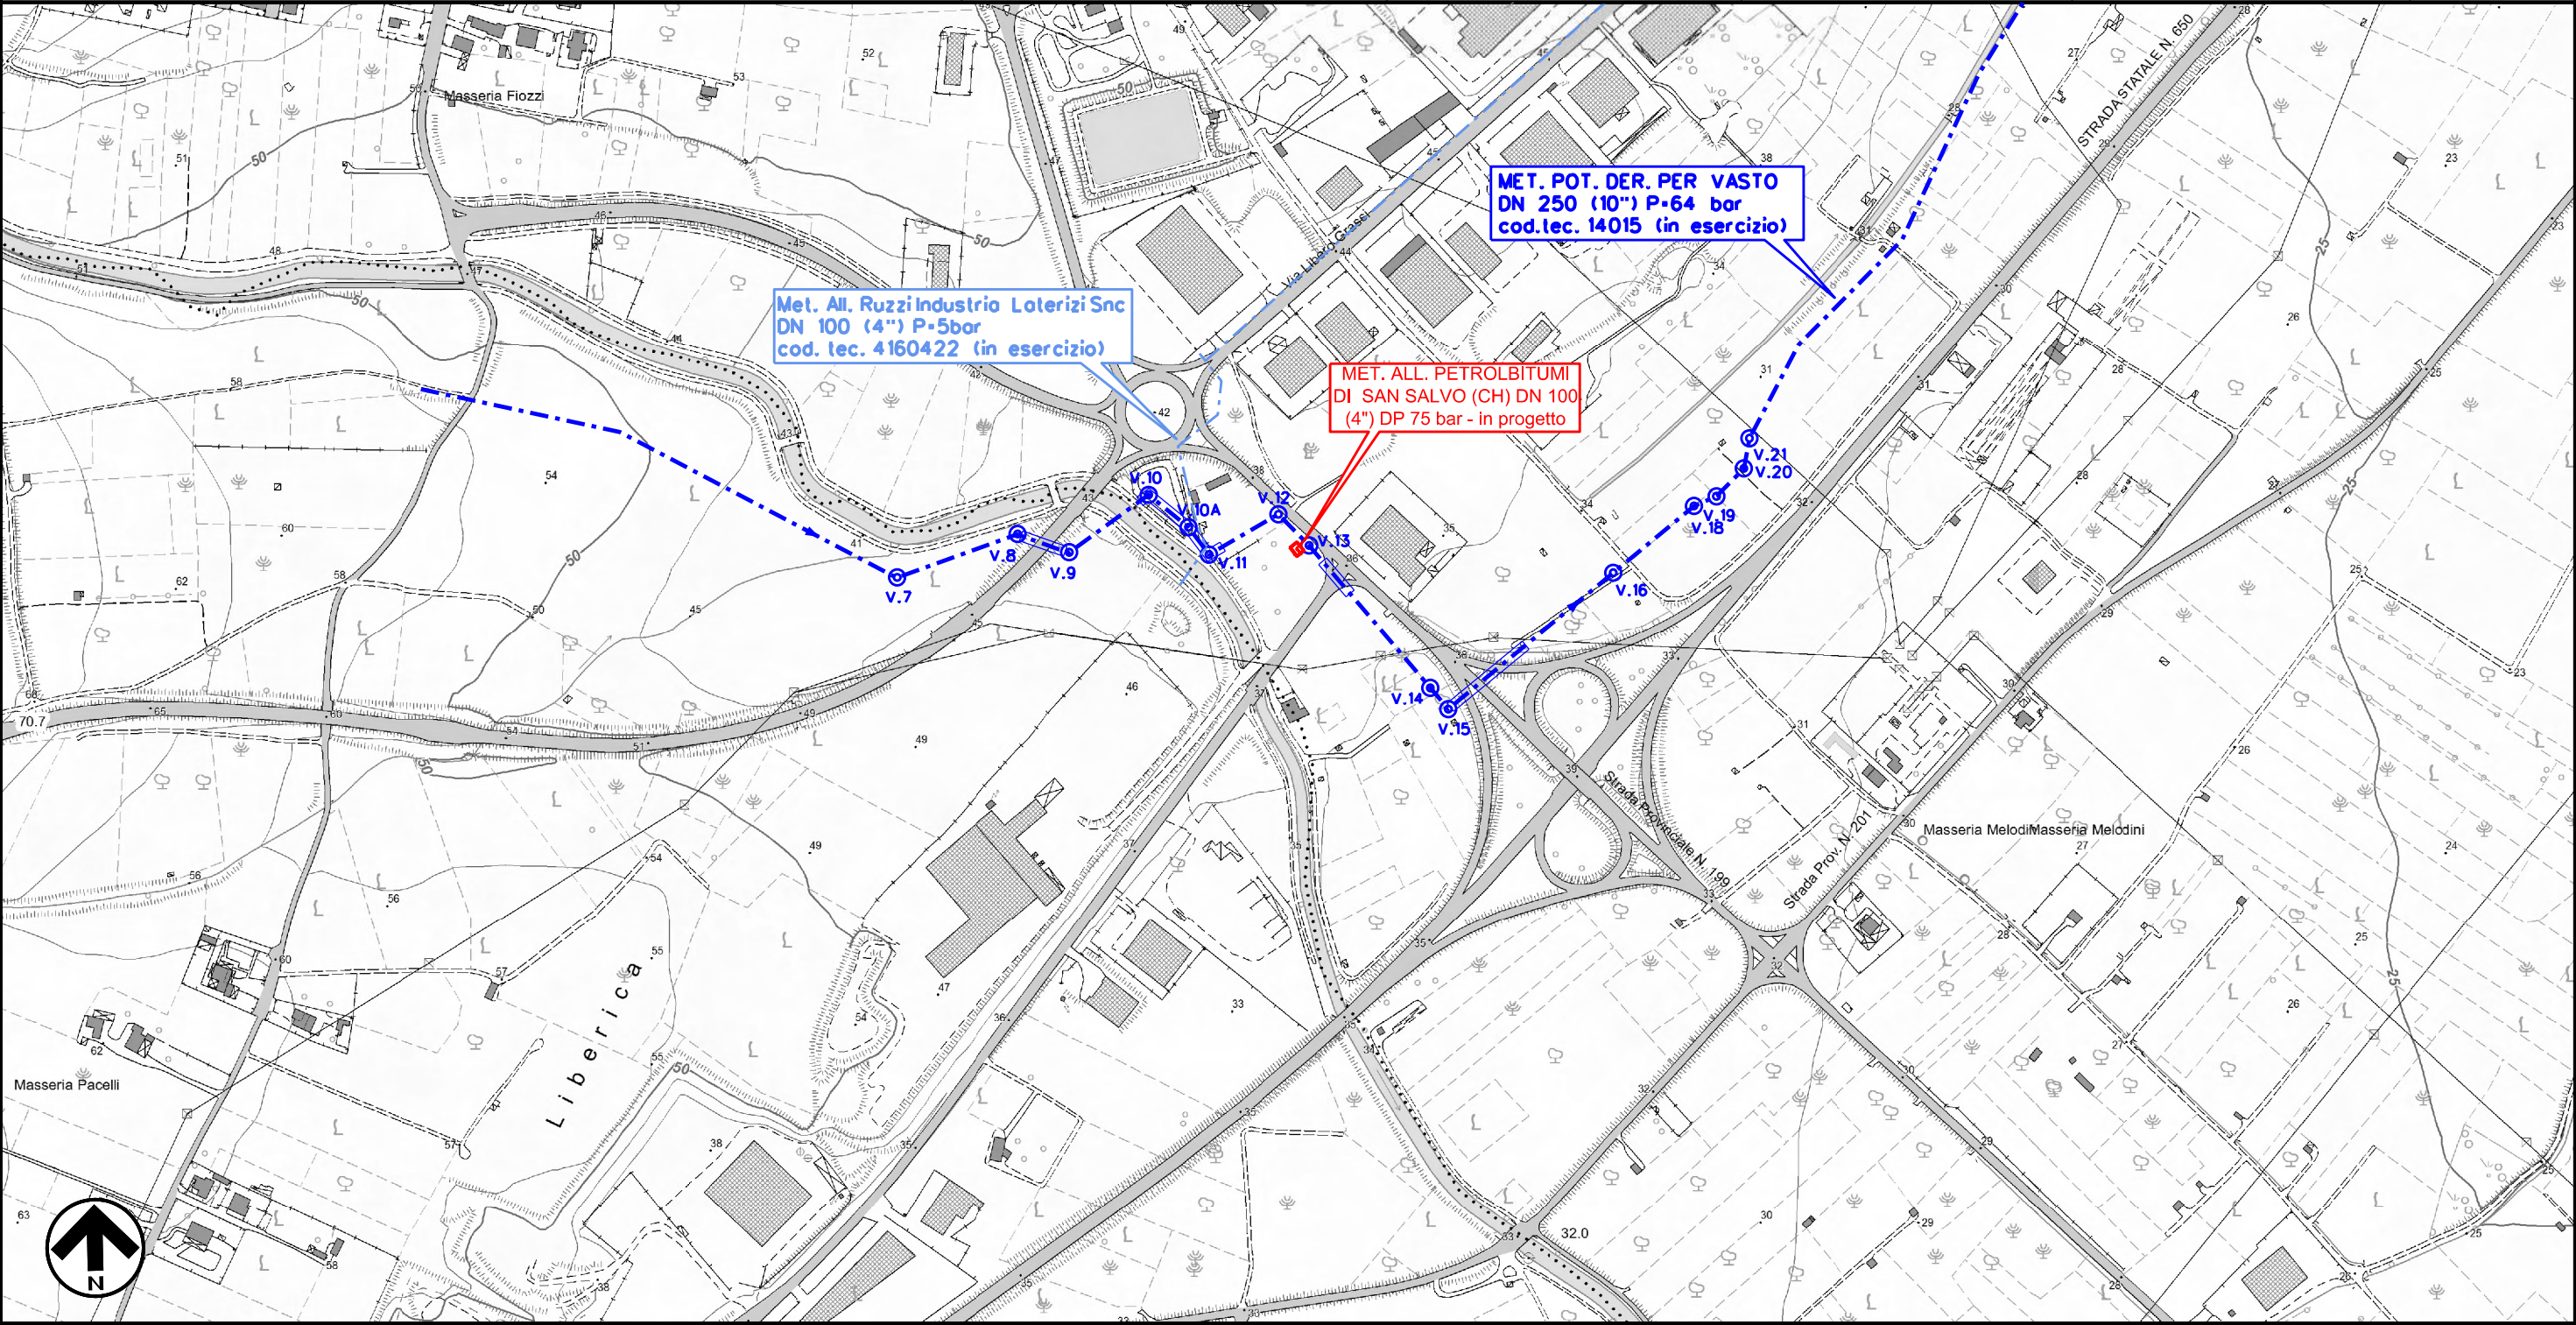


SAN SALVO
CHIETI



Il presente disegno e' di proprieta' aziendale - La Societa' tutelera' i propri diritti a termine di legge.



SO. Società per la
R. realizzazione di
I. infrastrutture sul
T. territorio

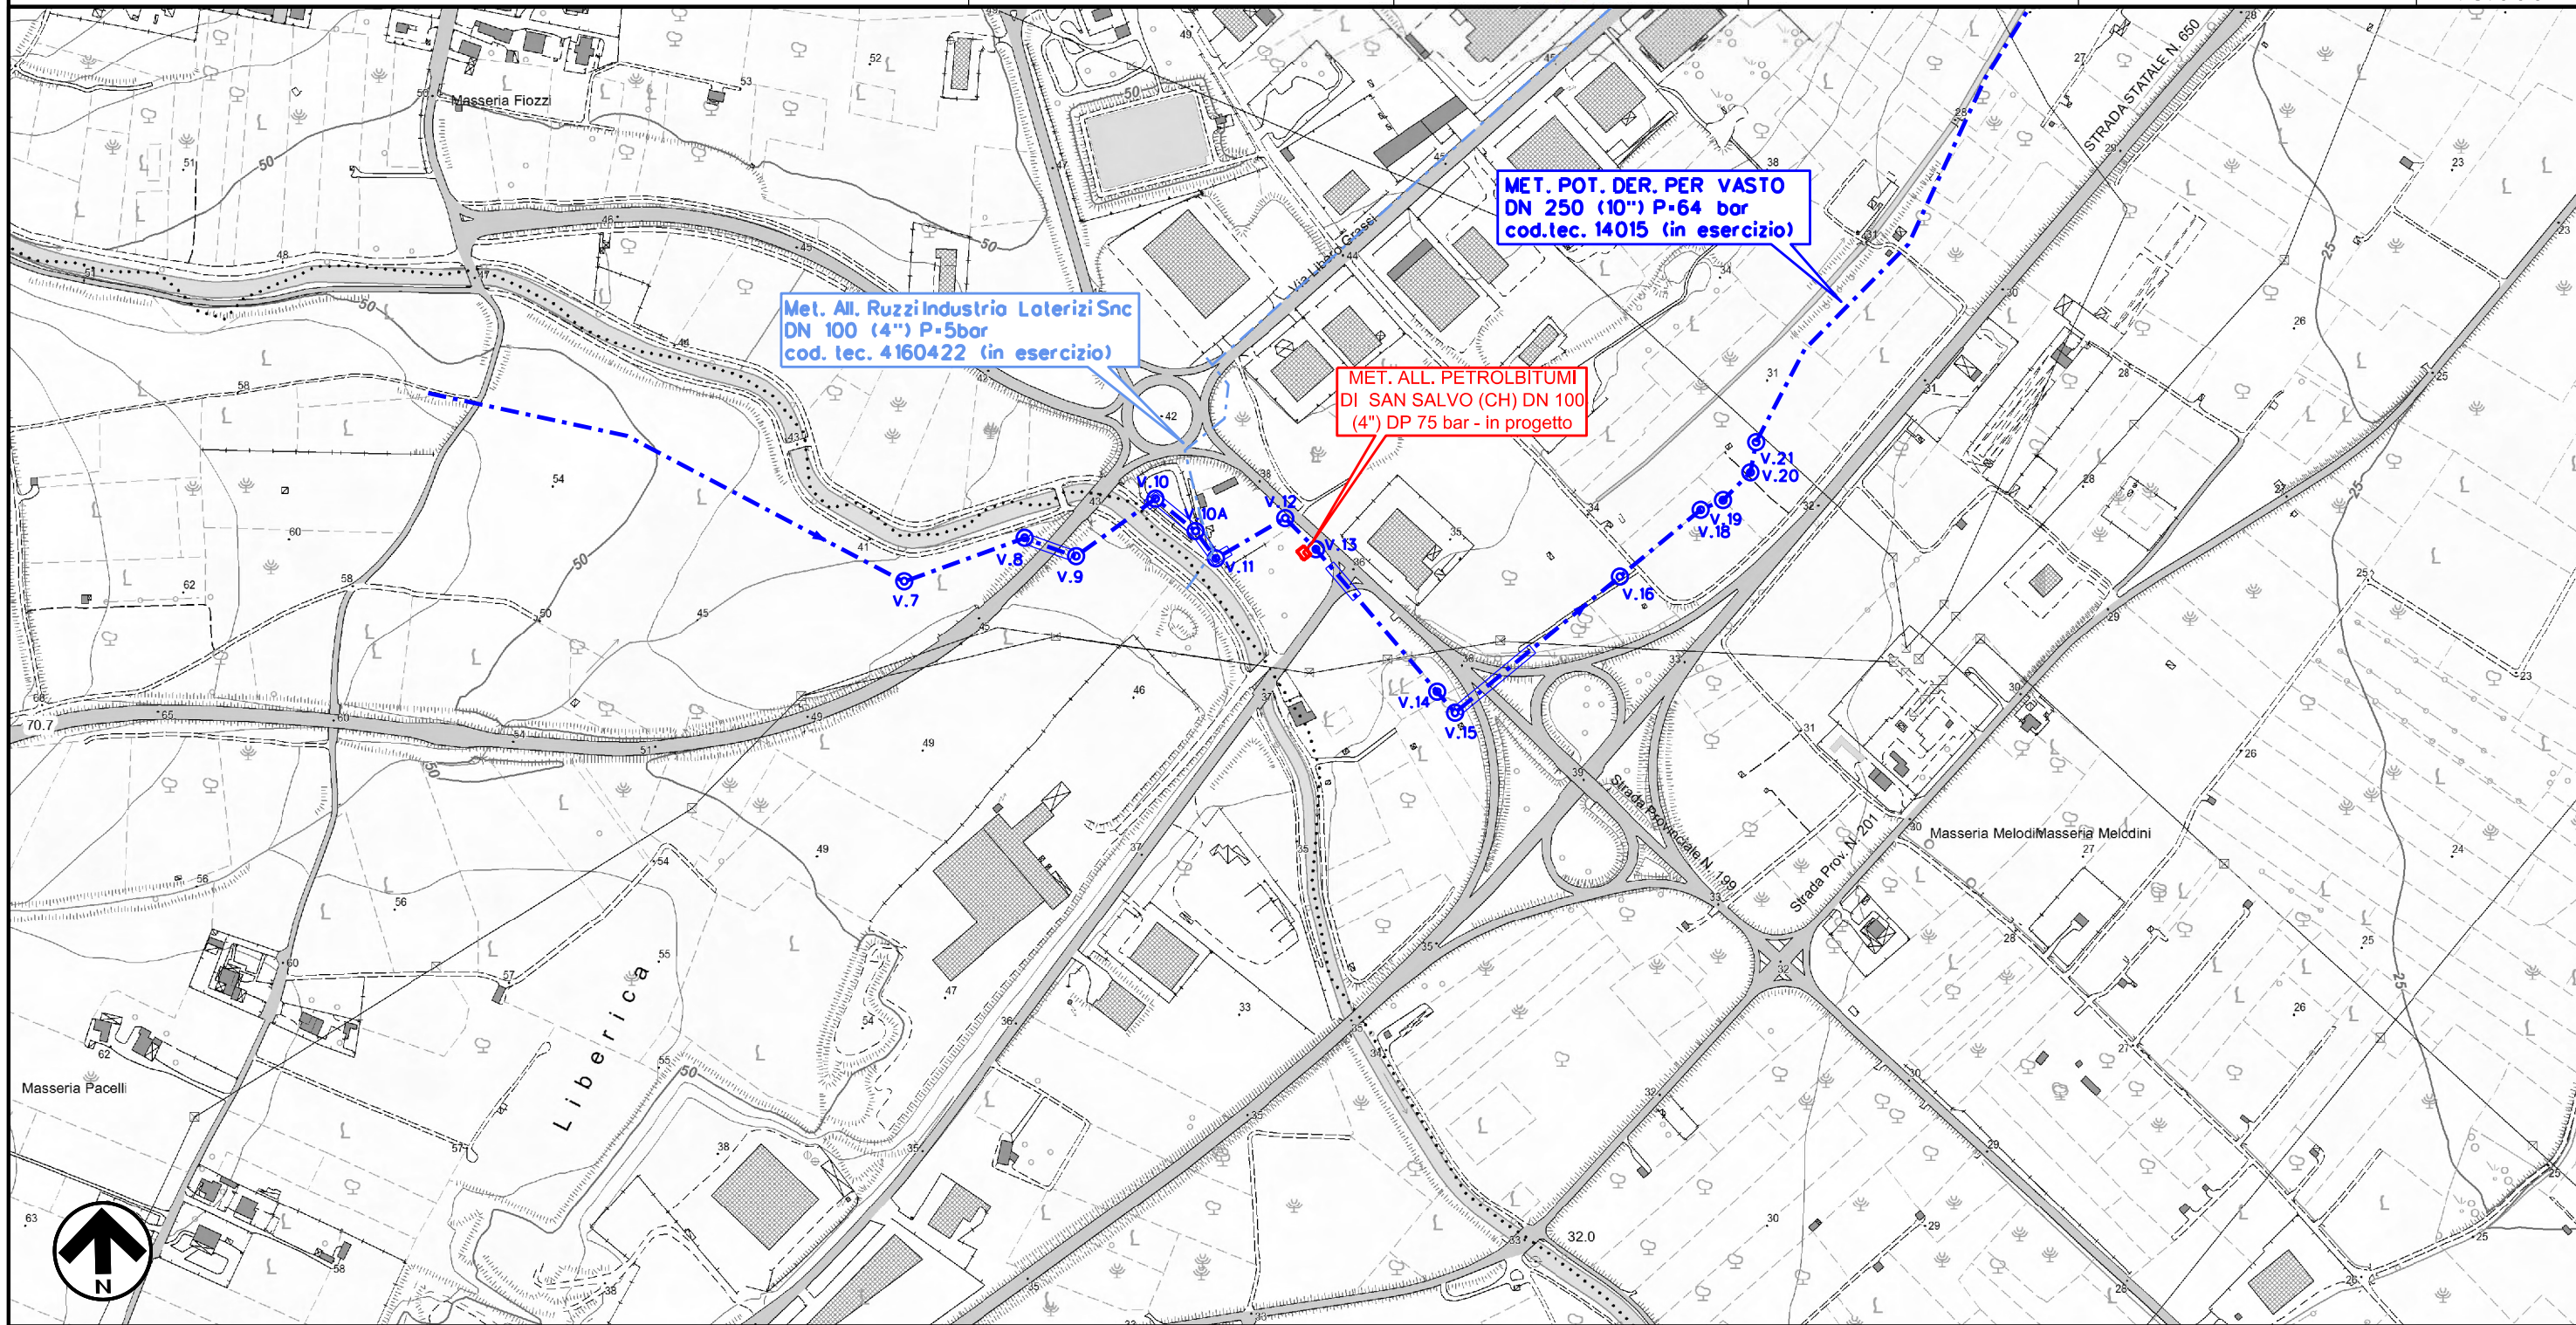

CHIETI



Il presente disegno e' di proprieta' aziendale - La Societa' tutelera' i propri diritti a termine di legge.

PROGETTAZIONE PER REALIZZAZIONE
"METANODOTTO ALLACCIAMENTO PETROLBITUMI DI SAN SALVO (CH)
DN 100 (4") DP 75 Bar"

PIANO PAESAGGISTICO REGIONALE (PRP)

Quadro d'unione

7

8

9

10

11

3

05/05/2025

EMISSIONE PER A.U. 327/01

INDICE

DATA

REVISIONI

MARINO

GALLUZZO

ROSCIGNO

DISEGN.

CONTR.

APPROV.

Disegno

03-SOR-231-PRP

Elemento WBS

NQ/R24585/L01

Cod. Tecnico


21916

Foglio

9 di 11

Scala

1:5.000

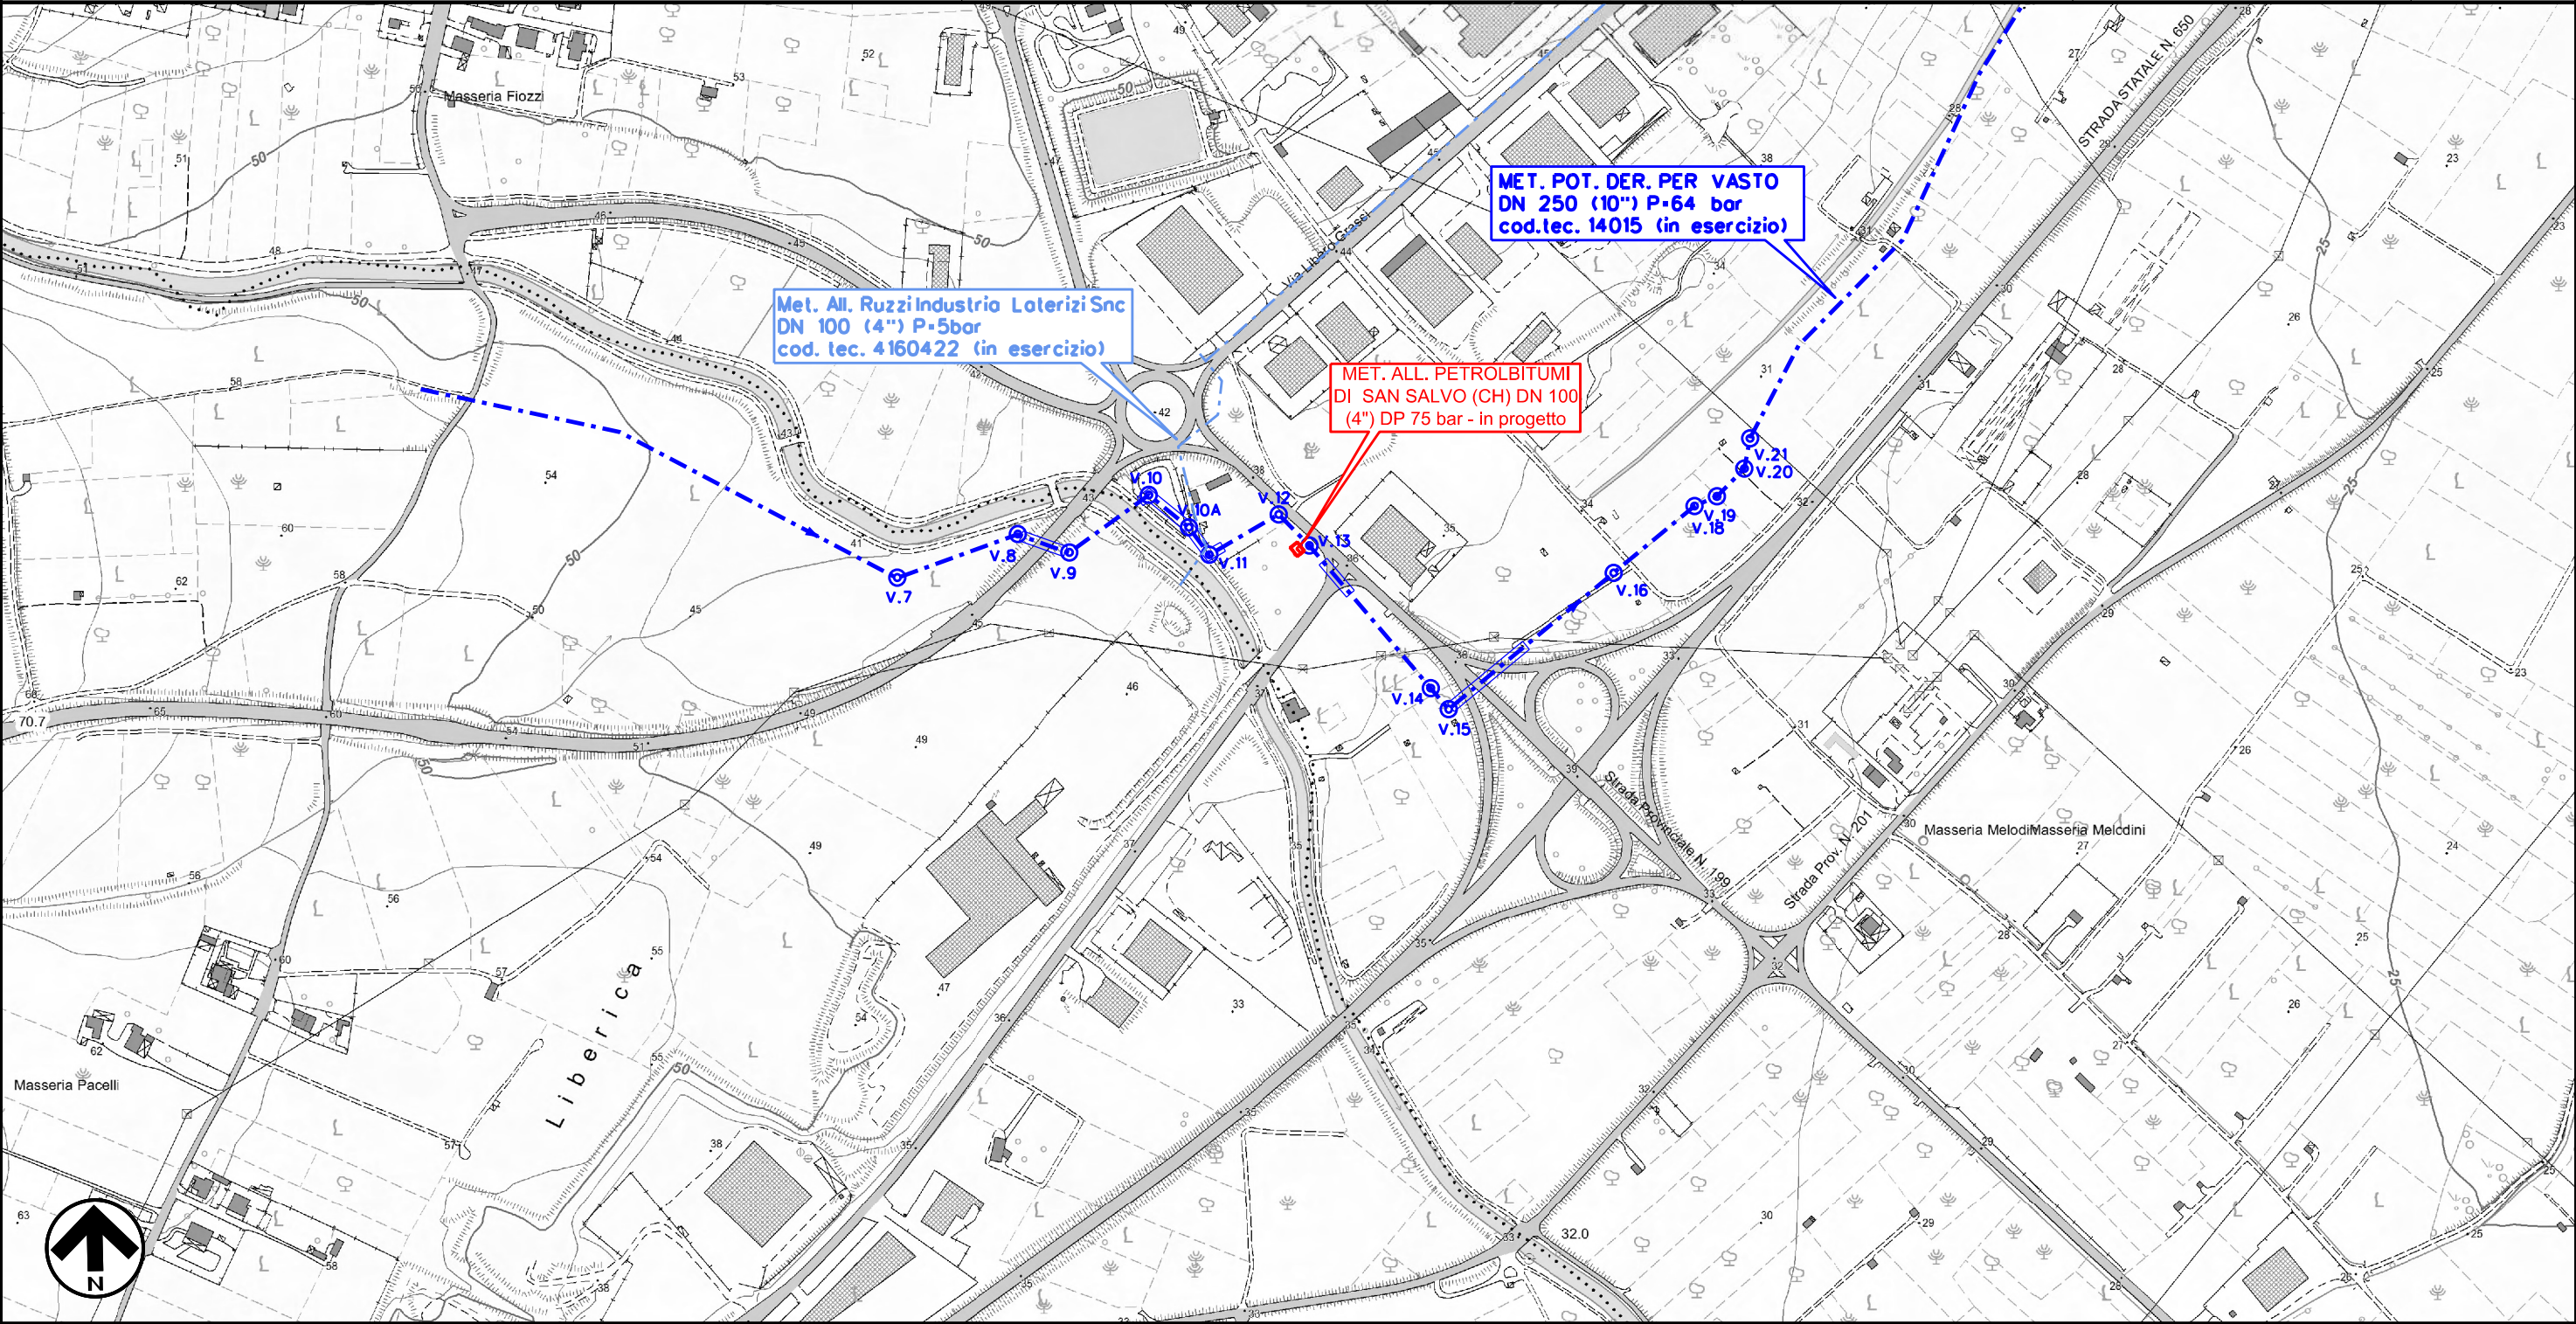

SAN SALVO
CHIETI

LEGENDE

Quadro d'unione

7	8	9
10	11	

9

11

5 EMISSIONE PER A.U. 327/01

REVISIONI

ROSCIGNO

APPROV.

Elemento WBS	NQ/R24585/L01
--------------	---------------

11 di 11

 Area esterna ai limiti del P.R.P.
 1 - Monti della Laga
 10 - Fiumi Pescara Tirino e Sagittario
 11 - Fiumi Sangro e Aventino
 12 - Fiume Aterno
 2 - Massiccio del Gran Sasso
 3 - Massiccio Majella Morrone
 4 - Massiccio Velino-Sirente Monti Simbruini P.N.A.
 5 - Costa teramana
 6 - Costa Pescara e
 7 - Costa teatina
 8 - Fiumi Tordino e Vomano
 9 - Fiumi Tavo e Fino
 Piano Regionale Paesistico 2004 - Aree di Part
 Area di particolare complessità e piani di dettaglio a
 Piano Regionale Paesistico 2004 - Urbanizzazio
 Insediamenti produttivi consolidati
 Insediamenti residenziali consolidati
 Piano Regionale Paesistico 2004 - Aree di valo
 Aree di valorizzazione paesistica
 Piano Regionale Paesistico 2004 - Infrastruttur
 Infrastrutture da valorizzare e o ripristinare
 Piano Regionale Paesistico 2004 - Piano Regio
 Conservazione Integrale - A1
 Conservazione Integrale - A1A-A1B
 Conservazione Integrale - A1C2
 Conservazione Integrale - A1C3
 Conservazione Integrale - A1D1
 Conservazione Parziale - A2
 Conservazione parziale - A3
 A4
 Conservazione Integrale - AO1
 Trasformabilità mirata - B1
 Trasformabilità mirata - B2
 Trasformabilità condizionata - C1
 Trasformabilità condizionata - C2
 Trasformazione a regime ordinario - D
 LAGO
 OC1
 Piano Regionale Paesistico 2004 - PARCHI
 Parco Nazionale del Gran Sasso
 Parco Nazionale Abruzzo
 Parco Nazionale della Maiella
 Parco Regionale del Sirente Velino

■ 9 - Fiumi Tavo e Fino

OC1

Parco Regionale del Sirente Velino