

IMPIANTI		PIDA	
PISTA LAVORI		310 mq	
STRADE DI ACCESSO			
STRADE ESISTENTI			
ALLARGAMENTI /PIAZZOLE		A1 688 mq	A2 222 mq

TABELLA DELLE ANNOTAZIONI

DATI DI COSTRUZIONE

PRESSIONE DI PROGETTO **75.0** bar
PRESSIONE MASSIMA DI ESERCIZIO (MOP) **64.0**
GRADO DI UTILIZZAZIONE DICHIARATO **f = 0.57**
DIAMETRO PREVALENTE - **100 (DN)**

REALIZZATO IN CONFORMITA' AL D.M. 17/04/2008
CONFORMITA' AL D.M. NUMERO 17/04/2008
PER MODIFICHE REALIZZATE SUCCESSIVAMENTE

RIVESTIMENTO GIUNTI DI SALDATURA


Fasce termorestringenti

DATI GENERALI



DN 100 SP 5.2 [UNI-EN]

LUNGHEZZA TOTALE 16,00 m


PLANIMETRIA 1:1.000

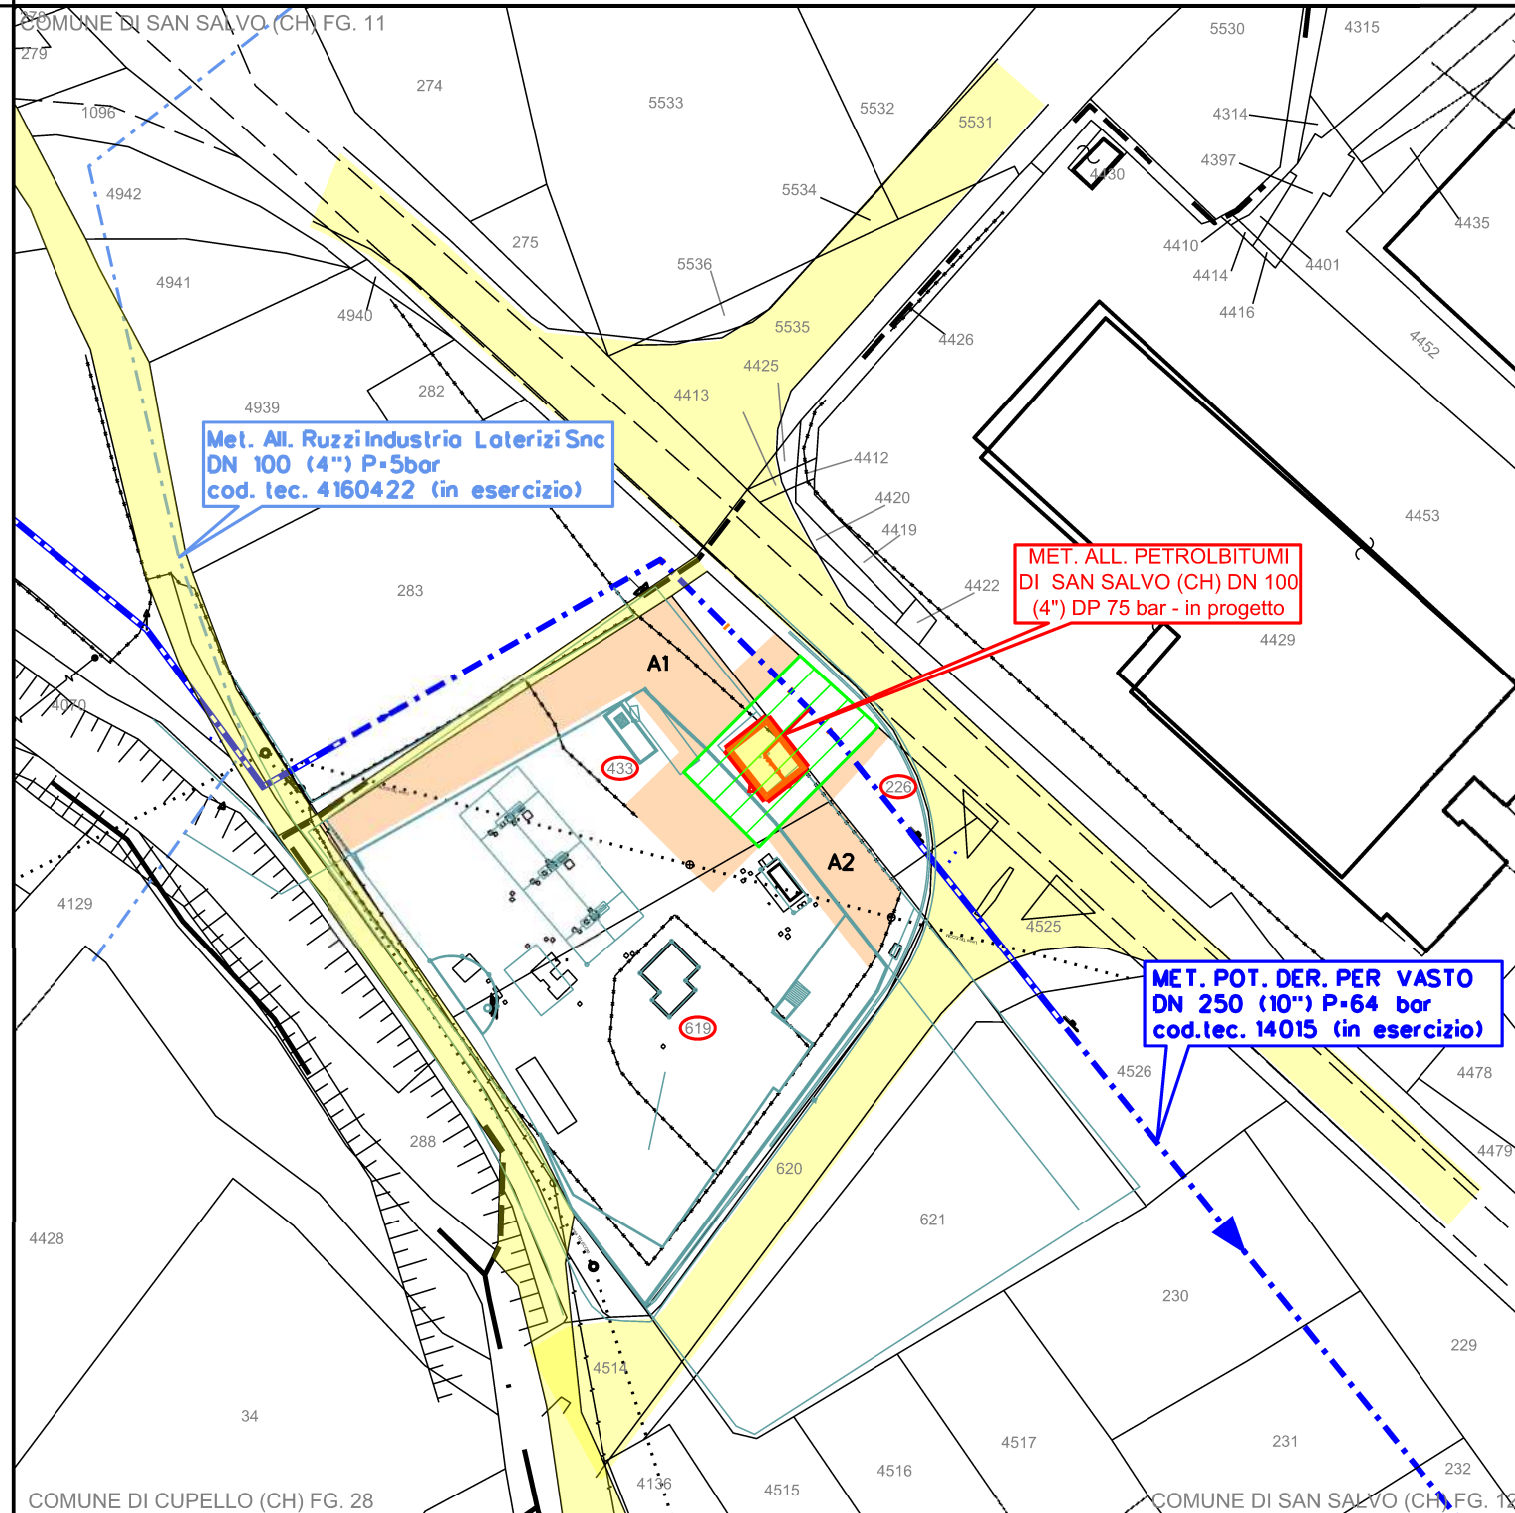

LEGENDA

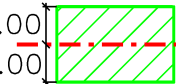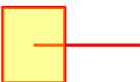- | | |
|---|---|
|  | MET. POT. DER. PER VASTO DN 250 (10") P=64 bar
cod.tec. 14015 (in esercizio) |
|  | Met. All. Ruzzi Industria Laterizi Snc DN 100 (4") P=5bar
cod. tec. 4160422 (in esercizio) |
|  | MET. ALL. PETROLBITUMI DI SAN SALVO (CH) DN 100 (4") DP 75 bar
- in progetto |
|  | FASCIA DI OCCUPAZIONE TEMPORANEA |
|  | STRADE ESISTENTI |
|  | IMPIANTO IN PROGETTO |
|  | ALLARGAMENTI |

COROGRAFIA 1:25000

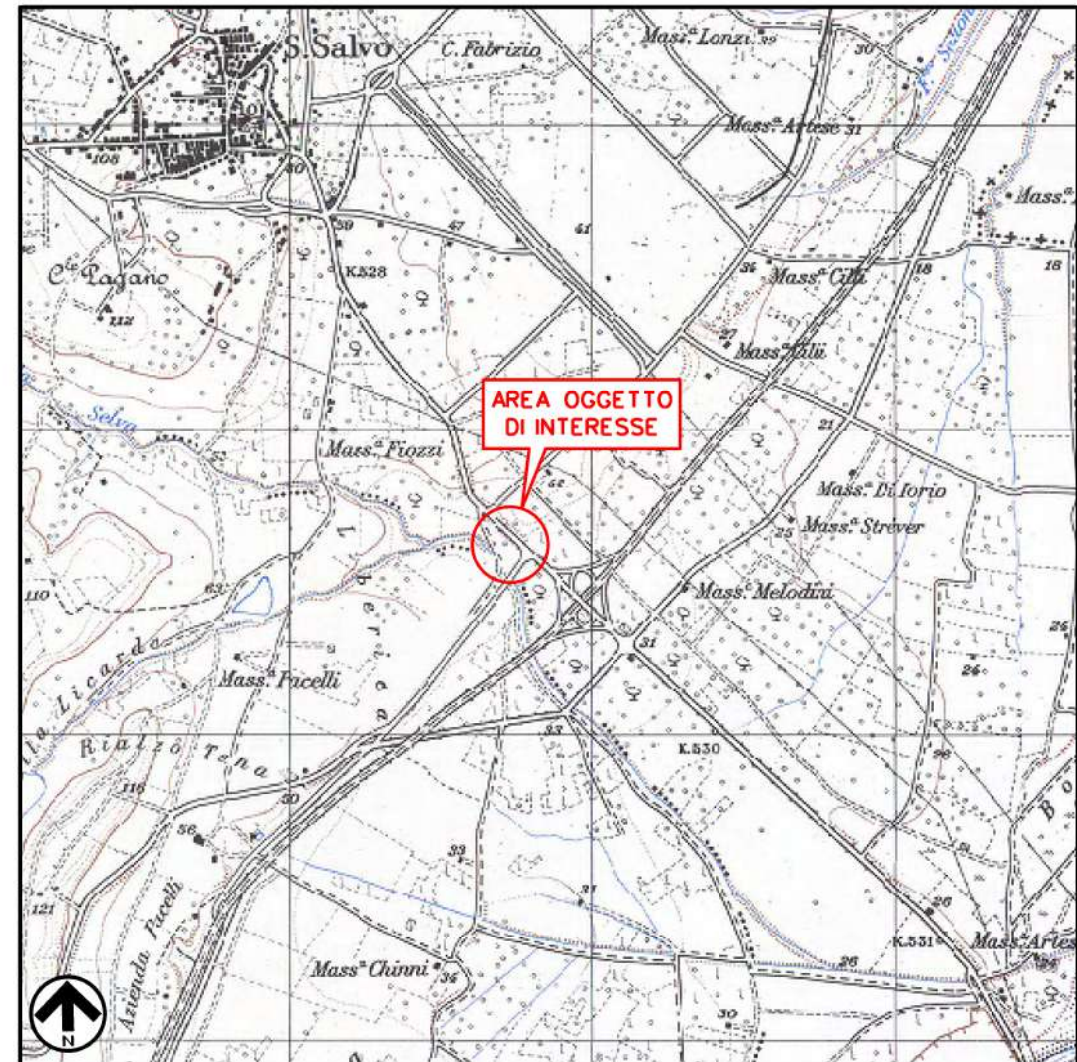

3	05/05/2025	EMISSIONE PER A.U. 327/01	MARINO	GALLUZZO	ROSCIGNO																
2	12/03/2025	II EMISSIONE PER PERMESSI (VARIATA POSIZIONE IMPIANTO PIDA)	MARINO	GALLUZZO	ROSCIGNO																
1	26/02/2025	EMISSIONE PER PERMESSI	MARINO	GALLUZZO	ROSCIGNO																
0	07/02/2025	EMISSIONE PER COMMENTI	MARINO	GALLUZZO	ROSCIGNO																
REV.	DATA	DESCRIZIONE	DISEGN.	CONTR.	APPROV.																
Committente			Progettista		DISEGNO 10-SOR-231-AOL																
		 SO. R. T. Sezioni per la realizzazione di I. Infrastrutture del territorio																			
Codice Tecnico: 21916			REVISIONE <table border="1"><tr><td>0</td><td>1</td><td>2</td><td>3</td><td></td><td></td><td></td><td></td></tr><tr><td></td><td></td><td></td><td></td><td></td><td></td><td></td><td></td></tr></table>			0	1	2	3												
0	1	2				3															
PROGETTAZIONE PER REALIZZAZIONE "METANODOTTO ALLACCIAMENTO PETROLBITUMI DI SAN SALVO (CH) DN 100 (4") DP 75 bar"			COMMESSA: NQ/R24585/L01																		
Comune di: San Salvo (CH)			OdI: 7200222404																		
AREA OCCUPAZIONE LAVORI			Scala 1:1000 sostituisce il sostituto_dgl																		