


Metanodotto DN 100/200

Fasce tipo

(area di passaggio < fascia di servitù)

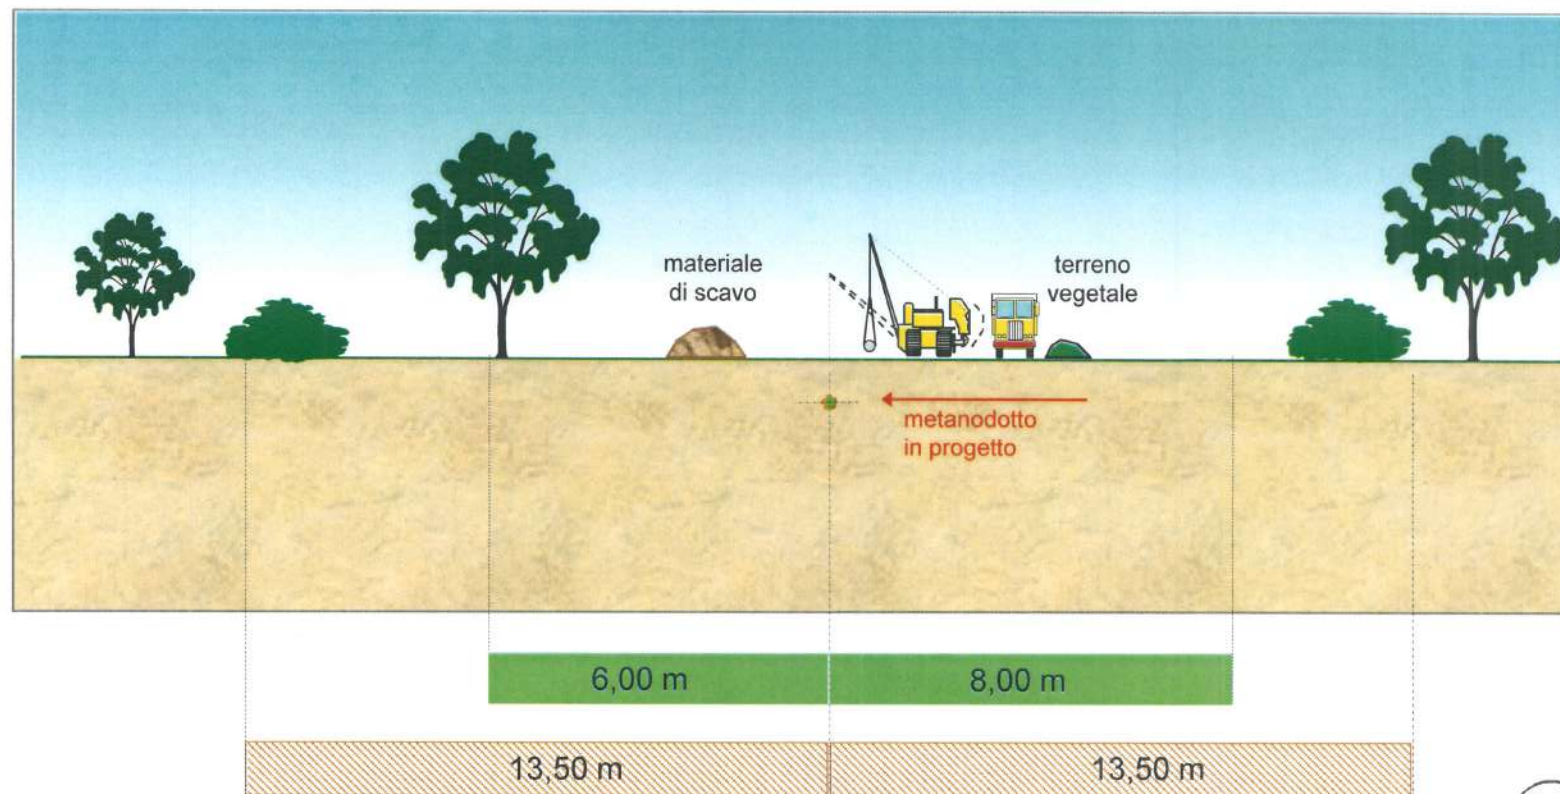

Business Unit Asset Italia
Distretto Sud Orientale
Trasporto
snam
Director
Mario Rivera

■ Area di passaggio = 14,00 m

▨ Fascia di servitù coincidente con vincolo preordinato all'esproprio (v.p.e.) = 27,00 m (13,50 m + 13,50 m)