AREE SOGGETTE AD A.P.O.T.

AMPLIAMENTI IMPIANTI ESISTENTI

STRADE DI ACCESSO DEFINITIVE

STRADE / PISTE

PIAZZOLE/ALLARGAMENTI

PROPRIETARI

CONFINI AMMINISTRATIVI

DATI CARATTERISTICI

DATI DI COSTRUZIONE

PRESSIONE DI PROGETTO 5 bar
PRESSIONE MASSIMA DI ESERCIZIO (MOP) 5 bar
GRADO DI UTILIZZAZIONE DICHIARATO f – 0.3
REALIZZATO IN CONFORMITA' AL D.M. 16/04/2008

RIVESTIMENTO GIUNTI DI SALDATURA

FASCE TERMORESTRINGENTI C30/C50 spec. A.07.10.01–02
RESINA TERMOINDURENTE spec. C.09.05.01

C.T.9115722 –9115805 – VARIANTE MET. 13297

DATI GENERALI

DN200 (UNIEN)	SP	7	[UNI–EN]	L=6.93 m
DN150 (UNIEN)	SP	7,1	[UNI–EN]	L=53.03 m
DN125 (UNIEN)	SP	5	[UNI–EN]	L=1.71m

LUNGHEZZA TOTALE IMPIANTO 61.67 m.

C.T.9115457 – VARIANTE MET. 13298

DATI GENERALI

DN200 (UNIEN)	SP	7	[UNI–EN] L=89.19 m

LUNGHEZZA TOTALE IMPIANTO 89.19 m.

C.T.9115456–9115724 –VARIANTE MET. 15012

DATI GENERALI

DN250 (UNIEN)	SP	[UNI–EN]	L=16.94 m
DN200 (UNIEN)	SP	[UNI–EN]	L=10.56 m

LUNGHEZZA TOTALE IMPIANTO 27.50 m.

FASE EMISSIONE: PER PUBBLICA UTILITA'

CONFINI AMMINISTRATIVI

PLANIMETRIA 1:1000

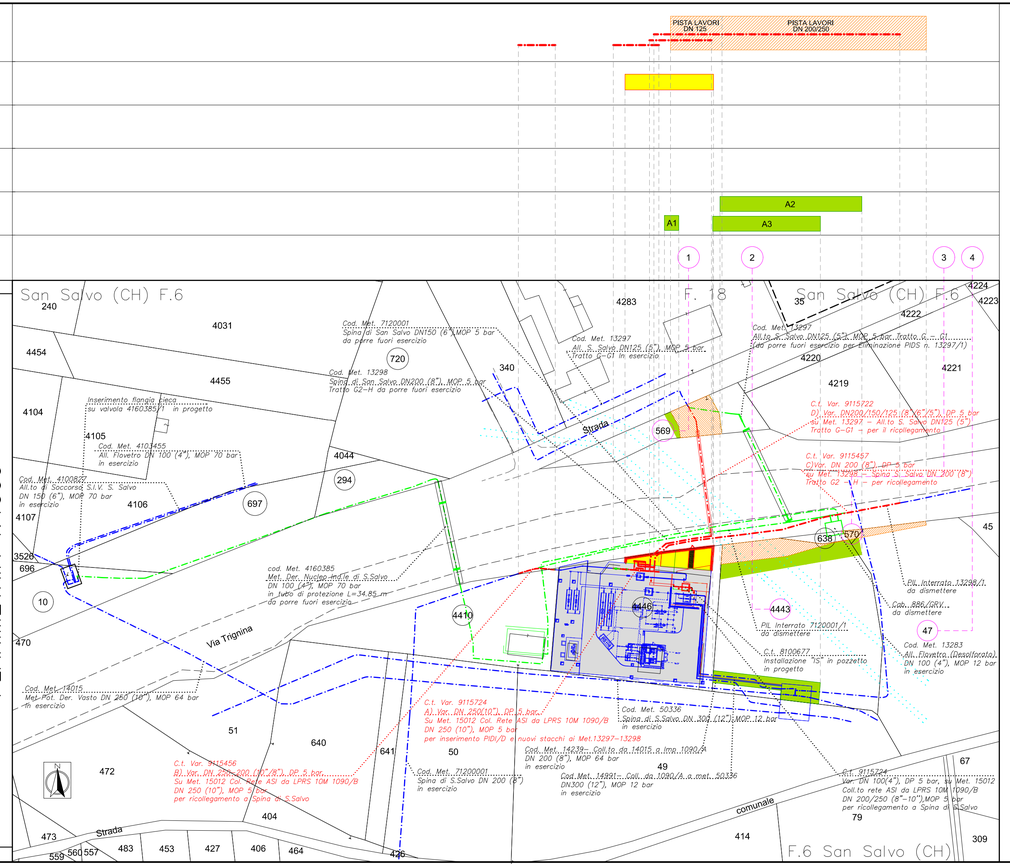

LEGENDA

- Metanodotti esistenti
- Metanodotti da dismettere
- Metanodotti in progetto
- Impianti in progetto
- Tubi di protezione in progetto
- 8.00m / 6.00m — Pista di lavoro Normale (Area di occupazione temporanea) per DN 125
- 9.00m / 5.00m — Pista di lavoro Ristretta (Area di occupazione temporanea) per DN 200/250
- 9.00m / 7.00m — Pista di lavoro Normale (Area di occupazione temporanea) per DN 250
- S — Strade di accesso alla pista di lavoro
- A/P — Allargamenti/Piazzole di stoccaggio

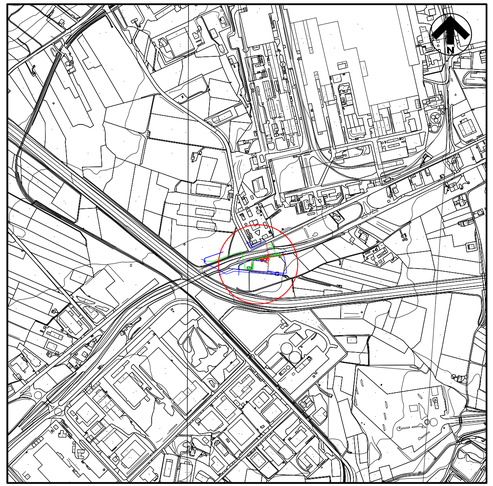

Il presente disegno e' di proprieta' aziendale - La societa' tutelera' i propri diritti a termine di legge.

372090-372100

Comune di San Salvo (CH)

Rev.	Data	Descrizione	Disegn.	Contr.	Approv.
0	10/01/2025	EMISSIONE PER PUBBLICA UTILITA'	N. CENTONZE	C. DELL'ACQUA	R. FESTA

Proprietario: snam

Progettista: ERGOFFE PROGETTI

Dis.: DSO-208580-VPE_002

Cod. Cartesio: PRG 104420

COLLEGAMENTO METANODOTTI RETE ASI DI S. SALVO AD IMPIANTO DI RIDUZIONE 1090/B - 5 BAR CON ELIMINAZIONE IMP. RID. 886/A - 75/5 BAR ED OPERE CONNESSE :

A) Var. Met. Collegamento Rete ASI da LPRS 10M 1090/B - DN 250 (10") - DP 5 bar - per inserimento P.I.D.I. - (cod. tec. 15012)
B) Var. Met. Collegamento Rete ASI da LPRS 10M 1090/B - DN 250 (10") / 200 (8") - DP 5 bar - (cod. tec. 15012)
C) Var. Met. Spina di San Salvo - Tratto G2– H - DN 200 (8") - DP 5 bar - (cod. tec. 13298)
D) Var. Met. All.to S. Salvo - Tratto G – G1 - DN 200 (8") / DN 150 (6") / 125 (5") - DP 5 bar - (cod. tec. 13297)

Indice: 0

Comm. NQ/R24115/L01

Cod. tec.

PLANIMETRIA CATASTALE CON PISTA LAVORI

Scala 1:1000