



REGIONE ABRUZZO
PROVINCIA DI CHIETI

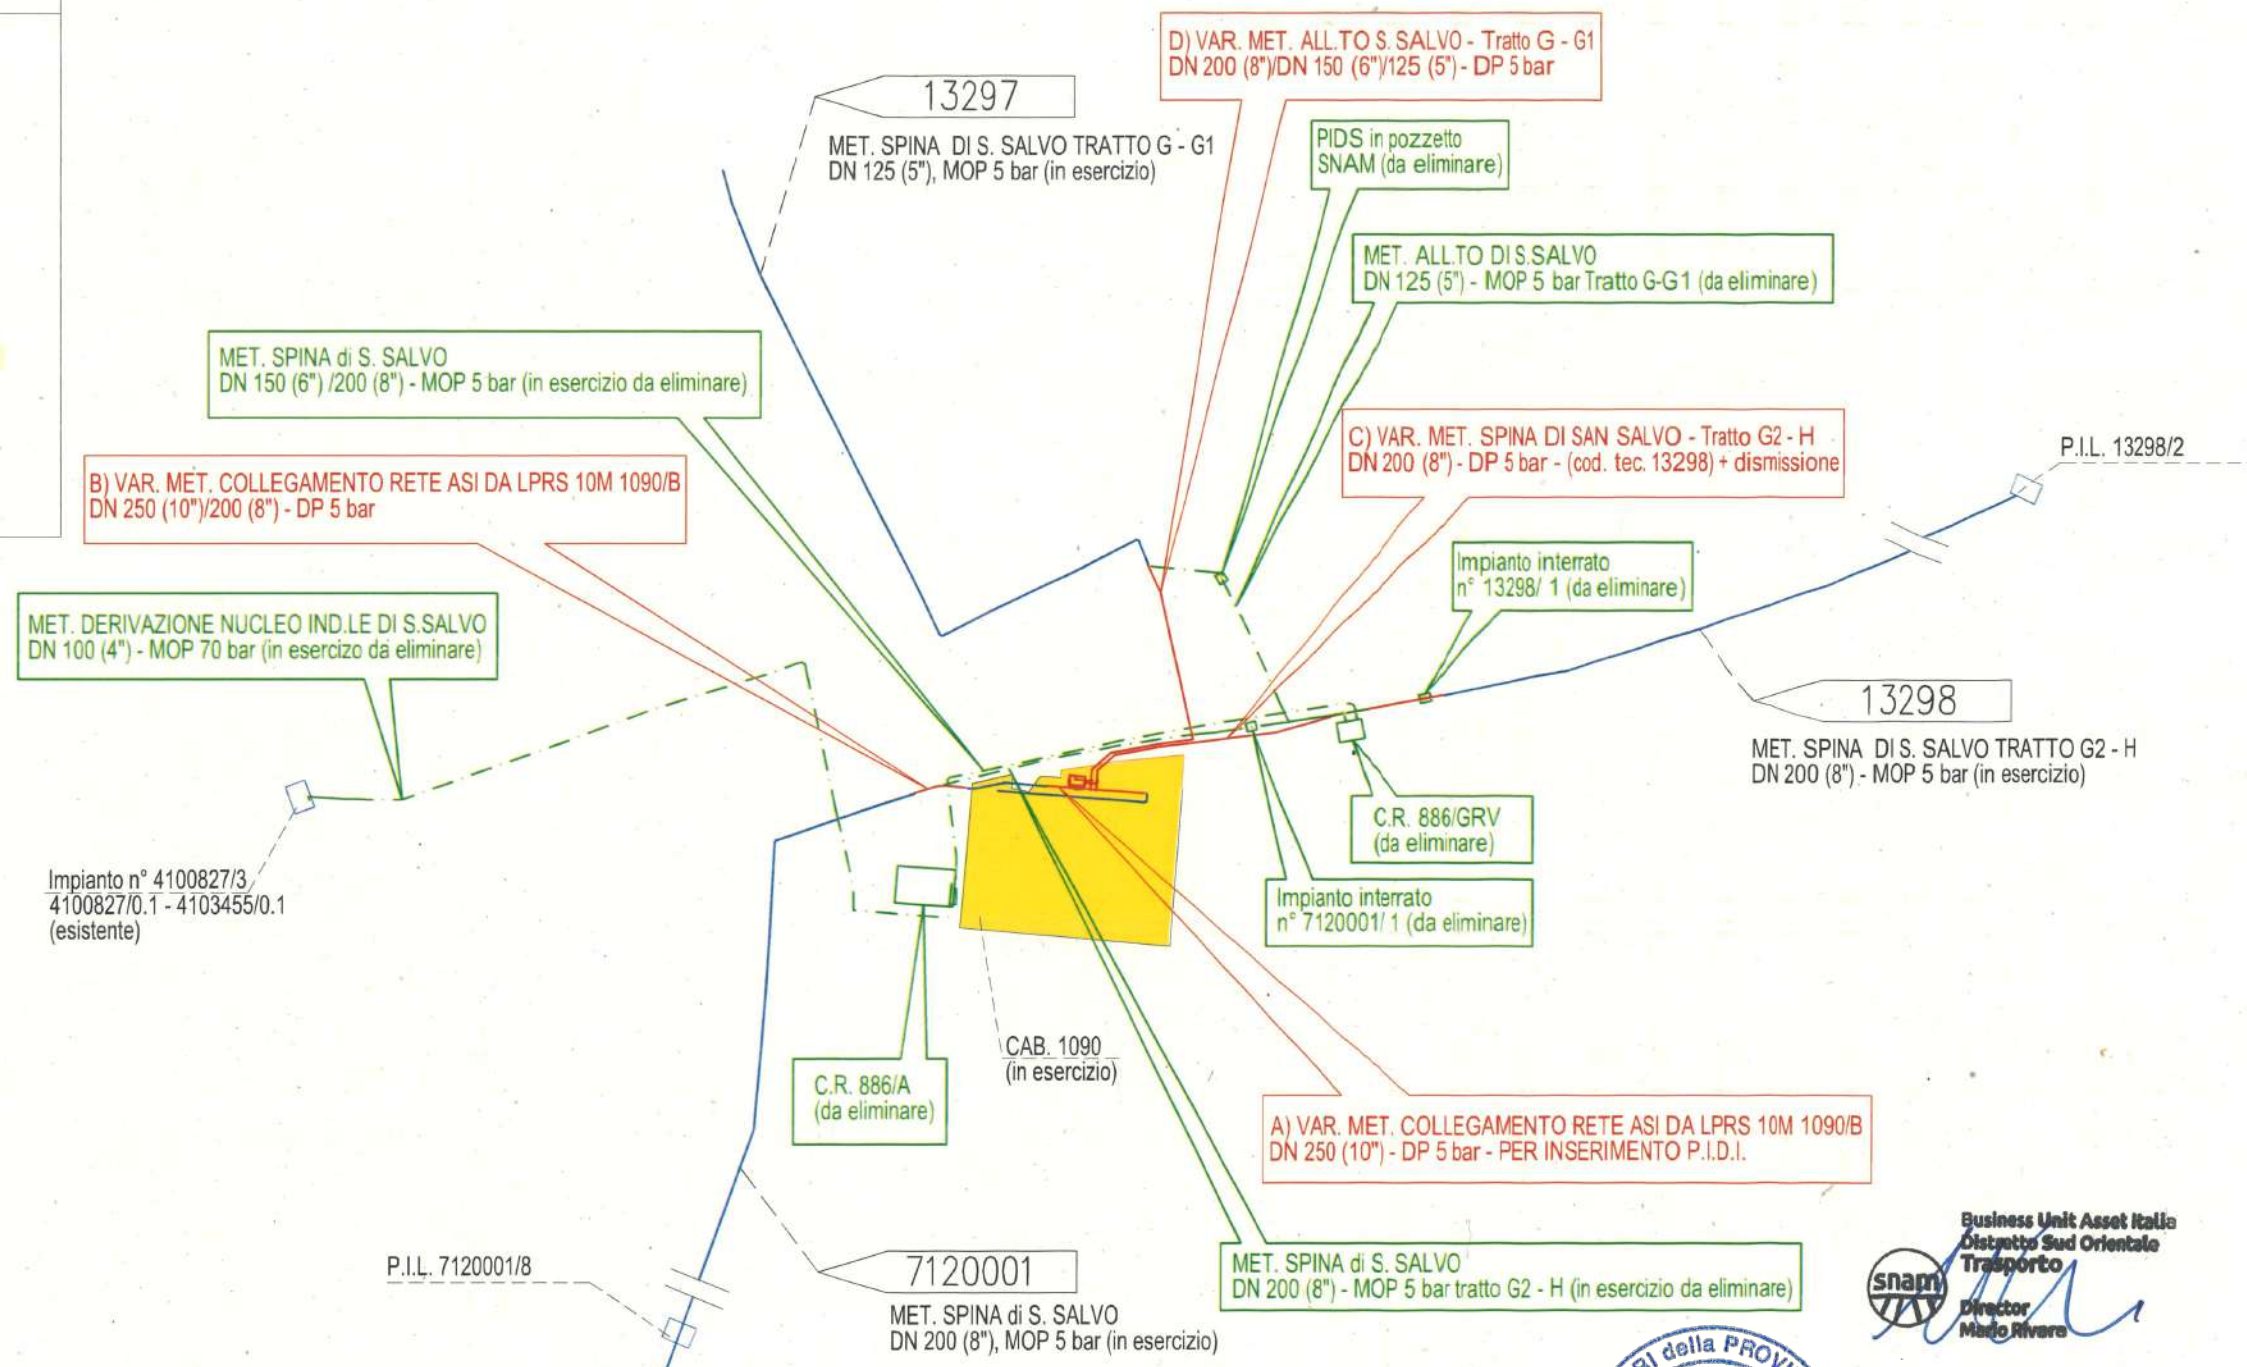

LEGENDA:

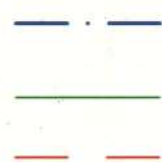

GASDOTTI ESISTENTI

GASDOTTI / IMPIANTI DA ELIMINARE

VARIANTI IN PROGETTO

0	10/01/2025	EMISSIONE PER PUBBLICA UTILITA'			
Rev.	Data	Descrizione	Disegn.	Contr.	Approv.
Proprietario		Progettista	Dis.: DSO-208580-15		
			Cod. Cartesio: PRG104420		
		COLLEGAMENTO METANODOTTI RETE ASI DI S. SALVO AD IMPIANTO DI RIDUZIONE 1090/B - 5 BAR CON ELIMINAZIONE IMP. RID. 886/A - 75/5 BAR ED OPERE CONNESSE:	Revisione		0
		A) Var. Met. Collegamento Rete ASI da LPRS 10M 1090/B - DN 250 (10") - DP 5 bar - per inserimento P.I.D.I. - (cod. tec. 15012) + dismissione	Comm.		NR/24115/L01
		B) Var. Met. Collegamento Rete ASI da LPRS 10M 1090/B - DN 250 (10")/200 (8") - DP 5 bar - (cod. tec. 15012) + dismissione	Cod. tec.		
		C) Var. Met. Spina di San Salvo - Tratto G2 - H - DN 200 (8") - DP 5 bar - (cod. tec. 13298) + dismissione			
		D) Var. Met. All.to S. Salvo - Tratto G - G1 - DN 200 (8")/DN 150 (6")/125 (5") - DP 5 bar - (cod. tec. 13297) + dismissione			
		SCHEMA RETE	Scala		