


COLLEGAMENTO METANODOTTI RETE ASI DI S. SALVO AD IMPIANTO DI RIDUZIONE 1090/B - 5 BAR
CON ELIMINAZIONE IMP. RID. 886/A - 75/5 BAR ED OPERE CONNESSE


- A) Var. Met. Collegamento Rete ASI da LPRS 10M 1090/B - DN 250 (10") - DP 5 bar per inserimento P.I.D.I. - (cod. tec. 15012)
B) Var. Met. Collegamento Rete ASI da LPRS 10M 1090/B - DN 250 (10")/200 (8") - DP 5 bar - (cod. tec. 15012)
C) Var. Met. Spina di San Salvo - Tratto G2 - H - DN 200 (8") - DP 5 bar - (cod. tec. 13298)
D) Var. Met. All.to S. Salvo - Tratto G - G1 - DN 200 (8")/DN 150 (6")/125 (5") - DP 5 bar - (cod. tec. 13297)

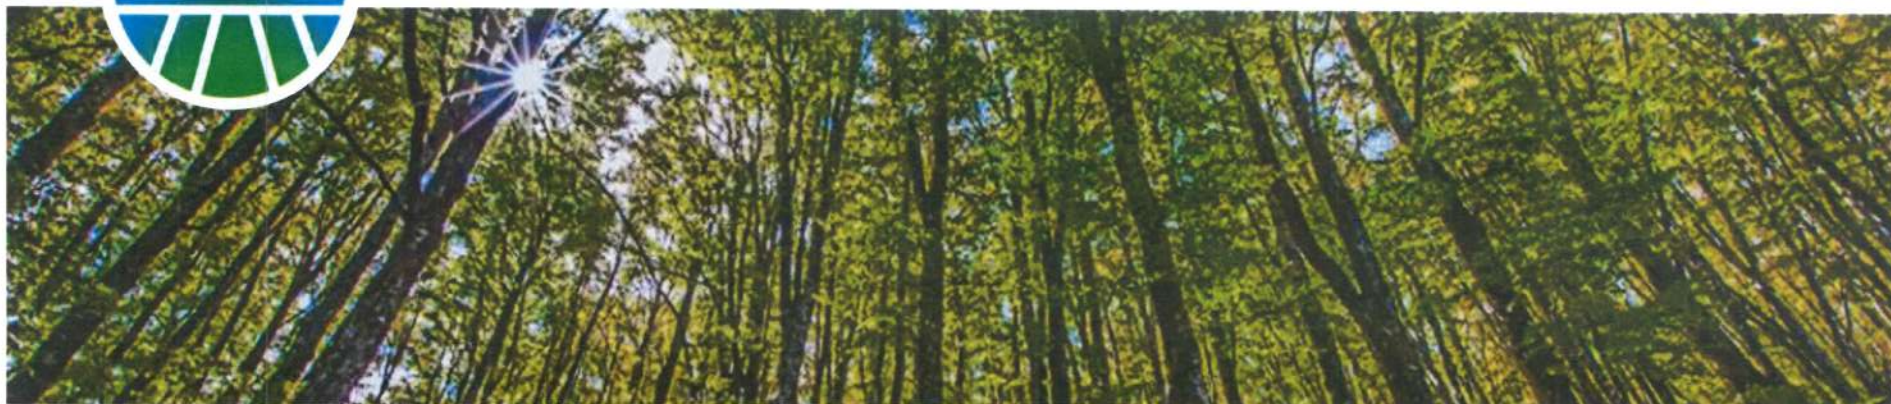

Fasce tipo area di passaggio e V.P.E.




A) Var. Met. Collegamento Rete ASI da LPRS 10M 1090/B - DN 250 (10") - DP 5 bar
per inserimento P.I.D.I. - (cod. tec. 15012)

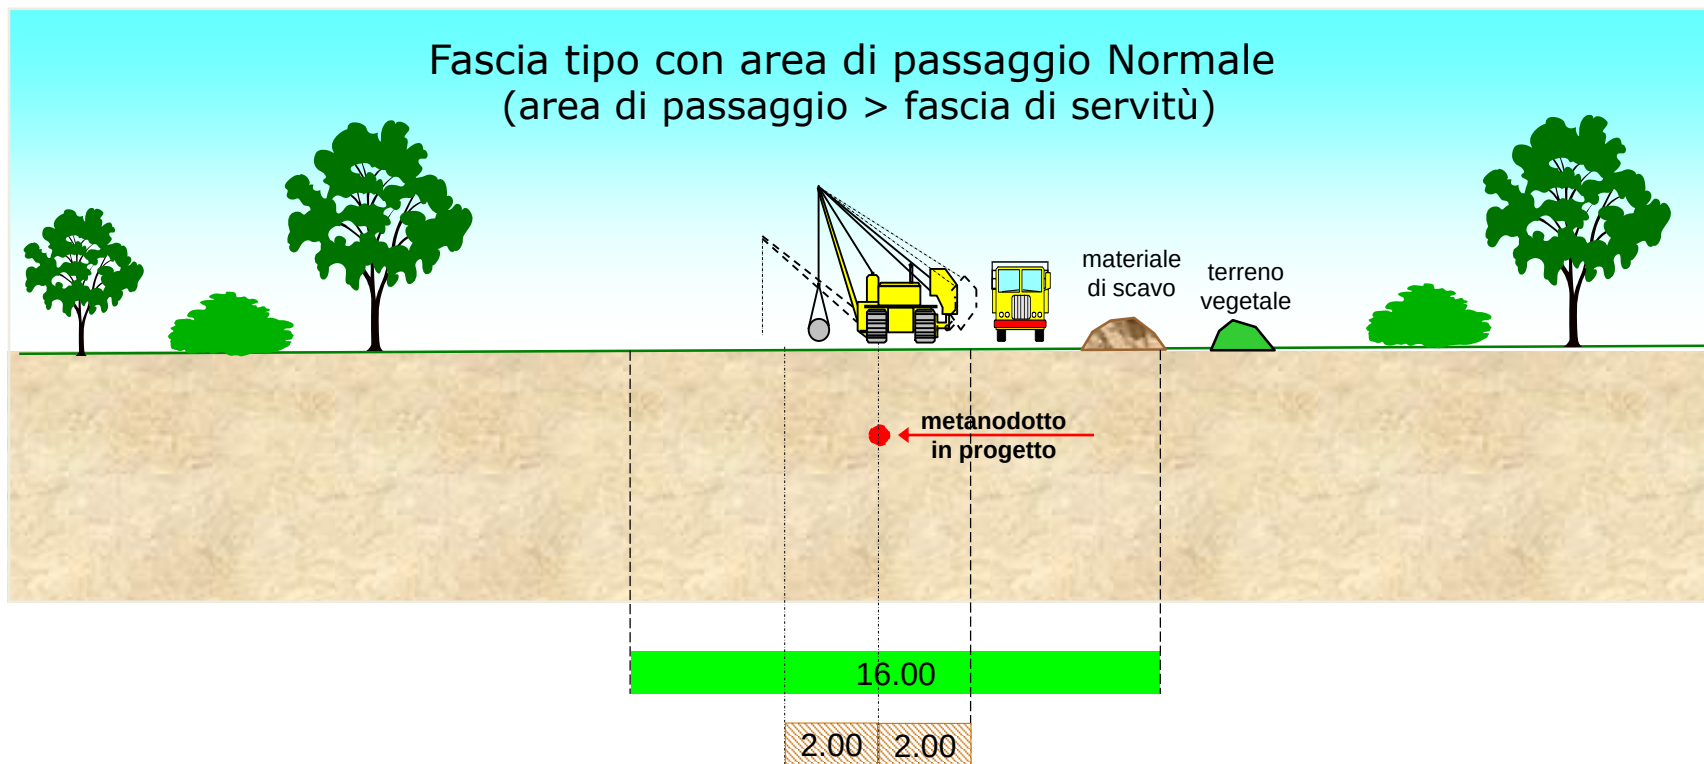

Area di passaggio = 16.00 m (9.00 m + 7.00 m)

Fascia di vincolo preordinato all'esproprio (VPE) coincidente con la fascia di servitù di 4.00 m (2.00 m + 2.00 m)

B) Var. Met. Collegamento Rete ASI da LPRS 10M 1090/B - DN 250 (10")/200 (8")
DP 5 bar - (cod. tec. 15012)

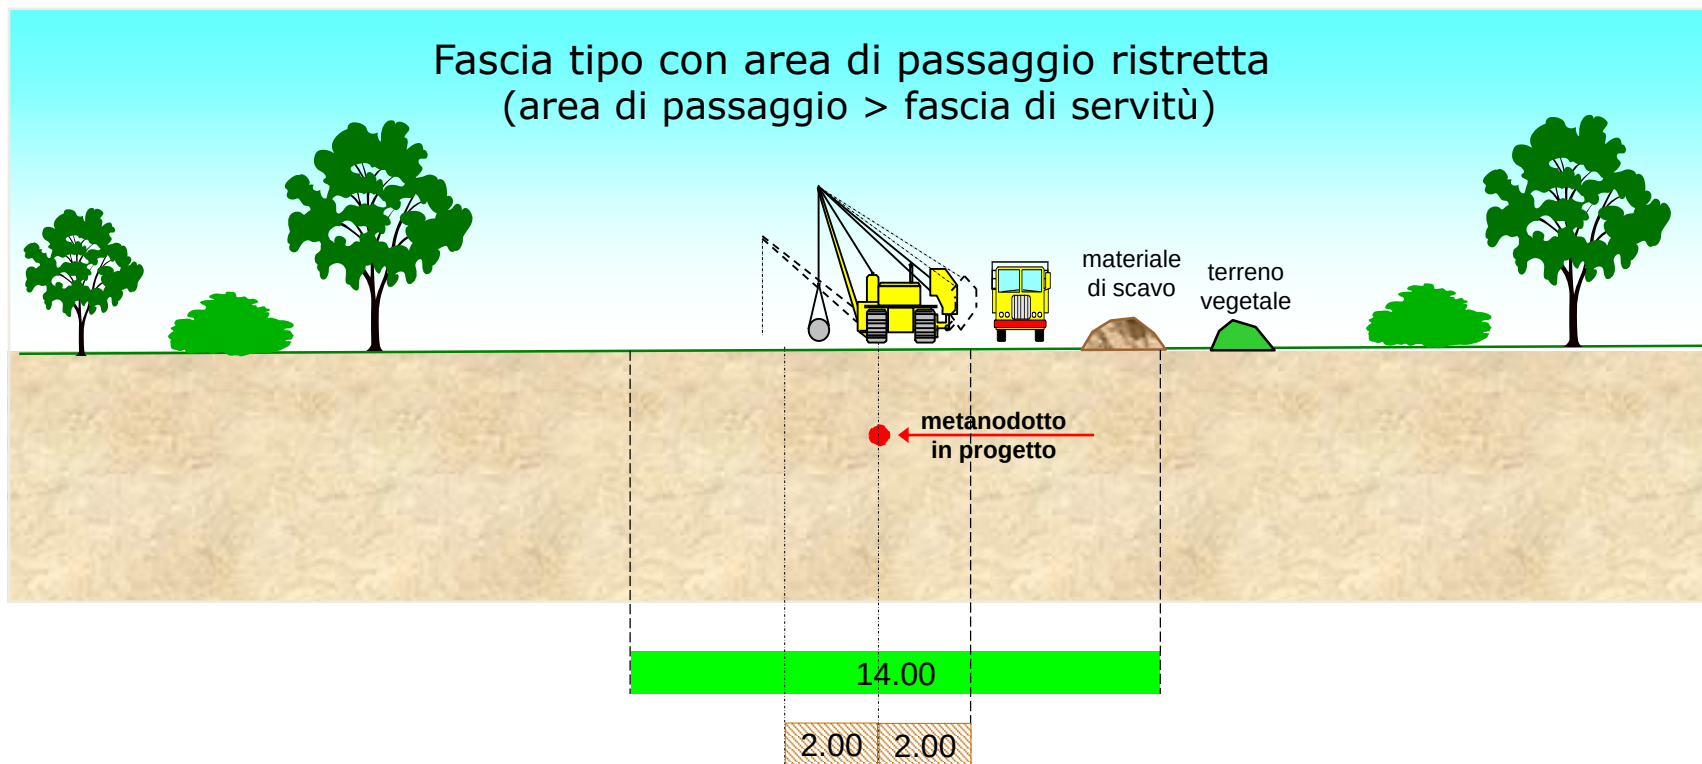


Area di passaggio = 14.00 m (9.00 m + 5.00 m)

Fascia di vincolo preordinato all'esproprio (VPE) coincidente con la fascia di servitù di 4.00 m (2.00 m + 2.00 m)

C) Var. Met. Spina di San Salvo - Tratto G2 - H - DN 200 (8")

DP 5 bar - (cod. tec. 13298)

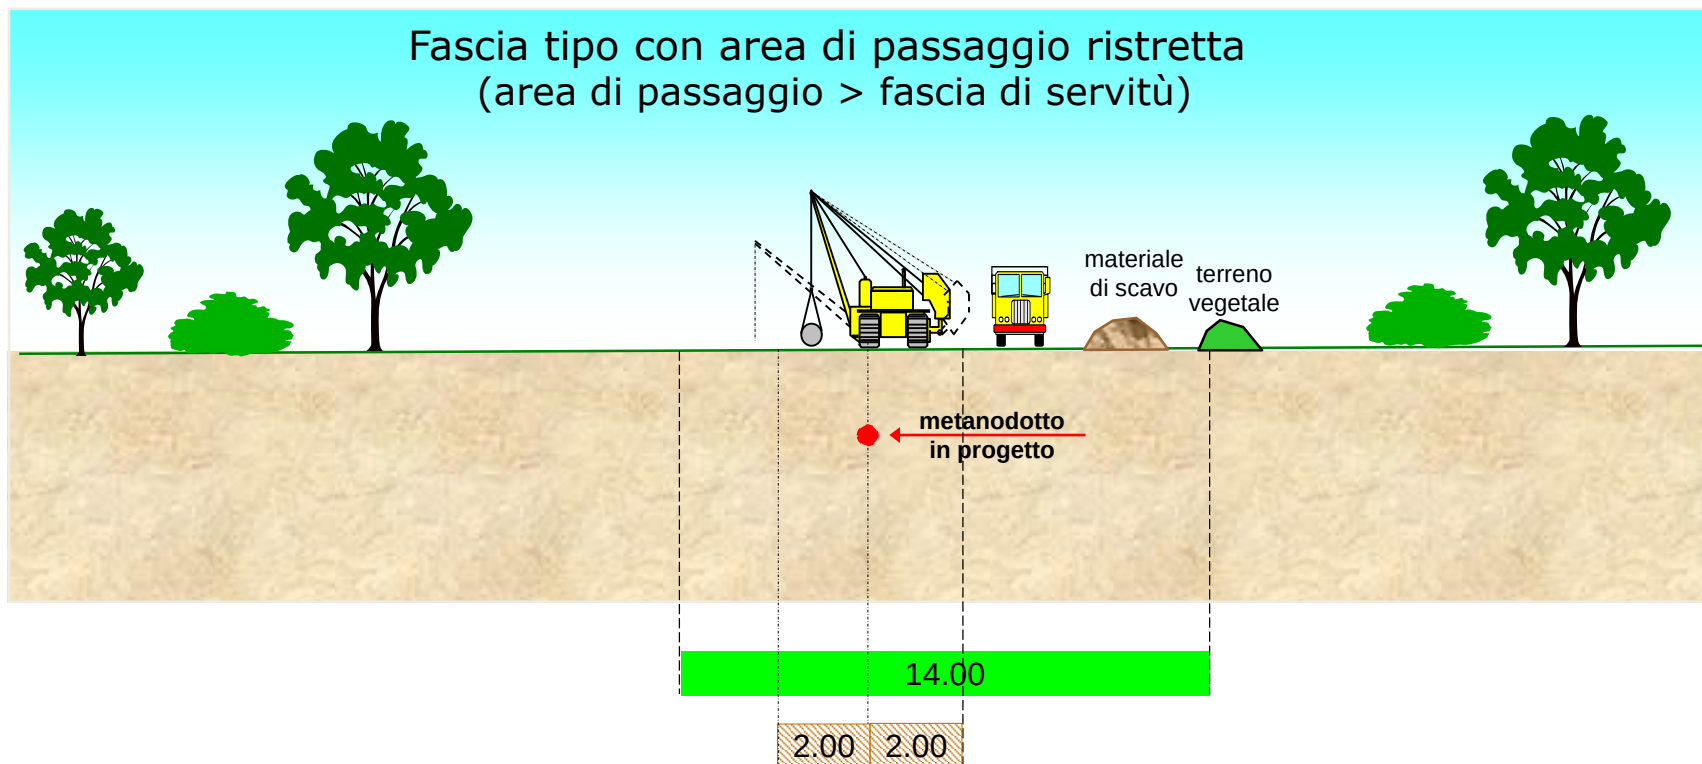


Area di passaggio = 14.00 m (9.00 m + 5.00 m)

Fascia di vincolo preordinato all'esproprio (VPE) coincidente con la fascia di servitù di 4.00 m (2.00 m + 2.00 m)

D) Var. Met. All.to S. Salvo - Tratto G - G1 - DN 200 (8")/DN 150 (6")/125 (5")

DP 5 bar - (cod. tec. 13297)

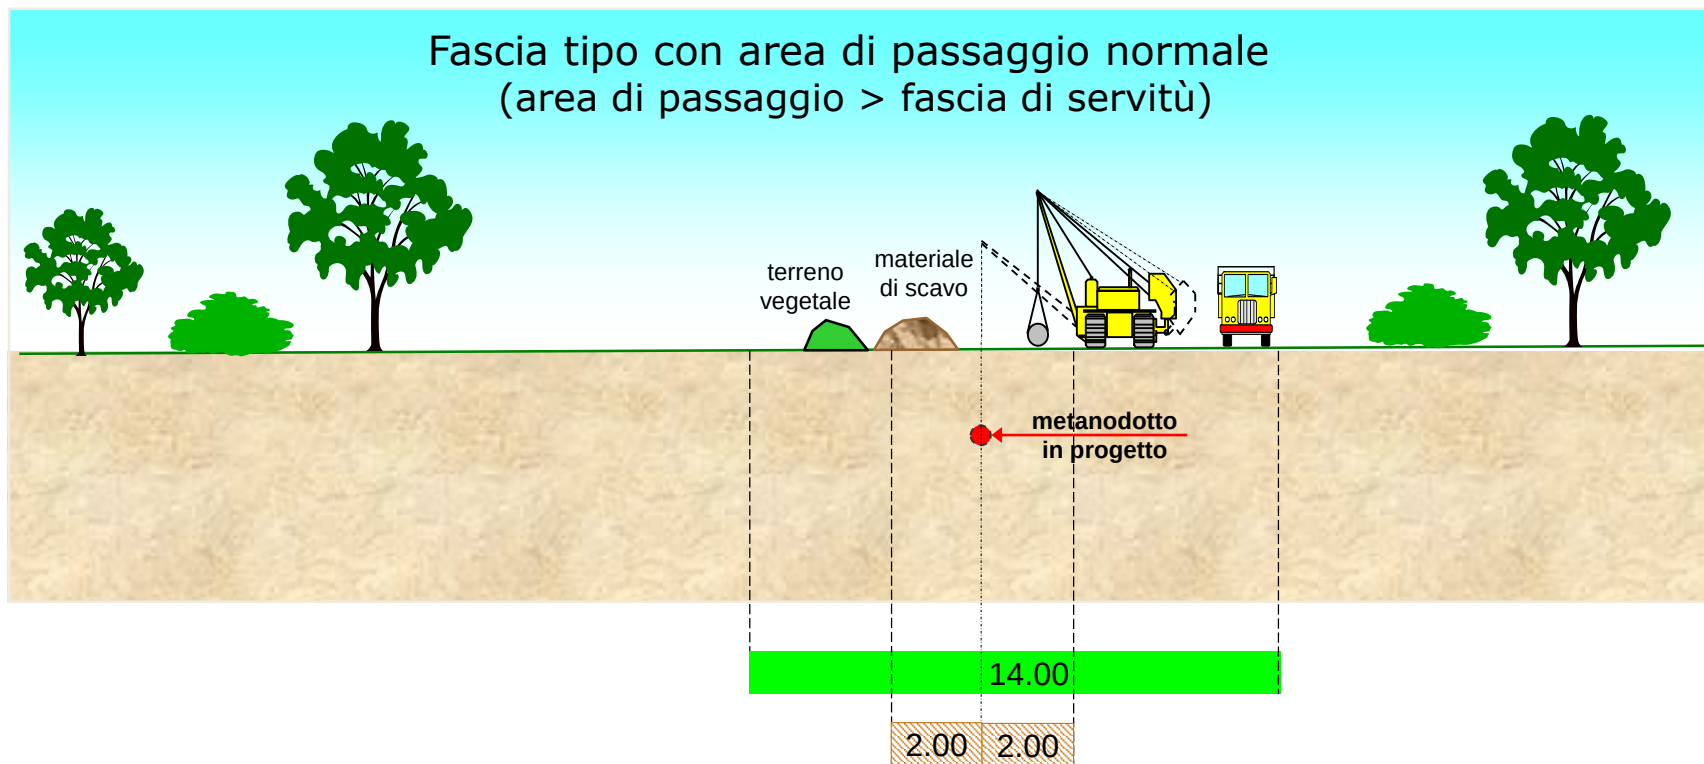

Area di passaggio = 14.00 m (8.00 m + 6.00 m)

Fascia di vincolo preordinato all'esproprio (VPE) coincidente con la fascia di servitù di 4.00 m (2.00 m + 2.00 m)