


SEZIONE: D-10  
QT. PROGETTO: 51.827  
DIST.PROG.: 225.000  
DIST.PREC.: 25.000  
DIST.SUCC.: 25.000

LATO FIUME MONTE

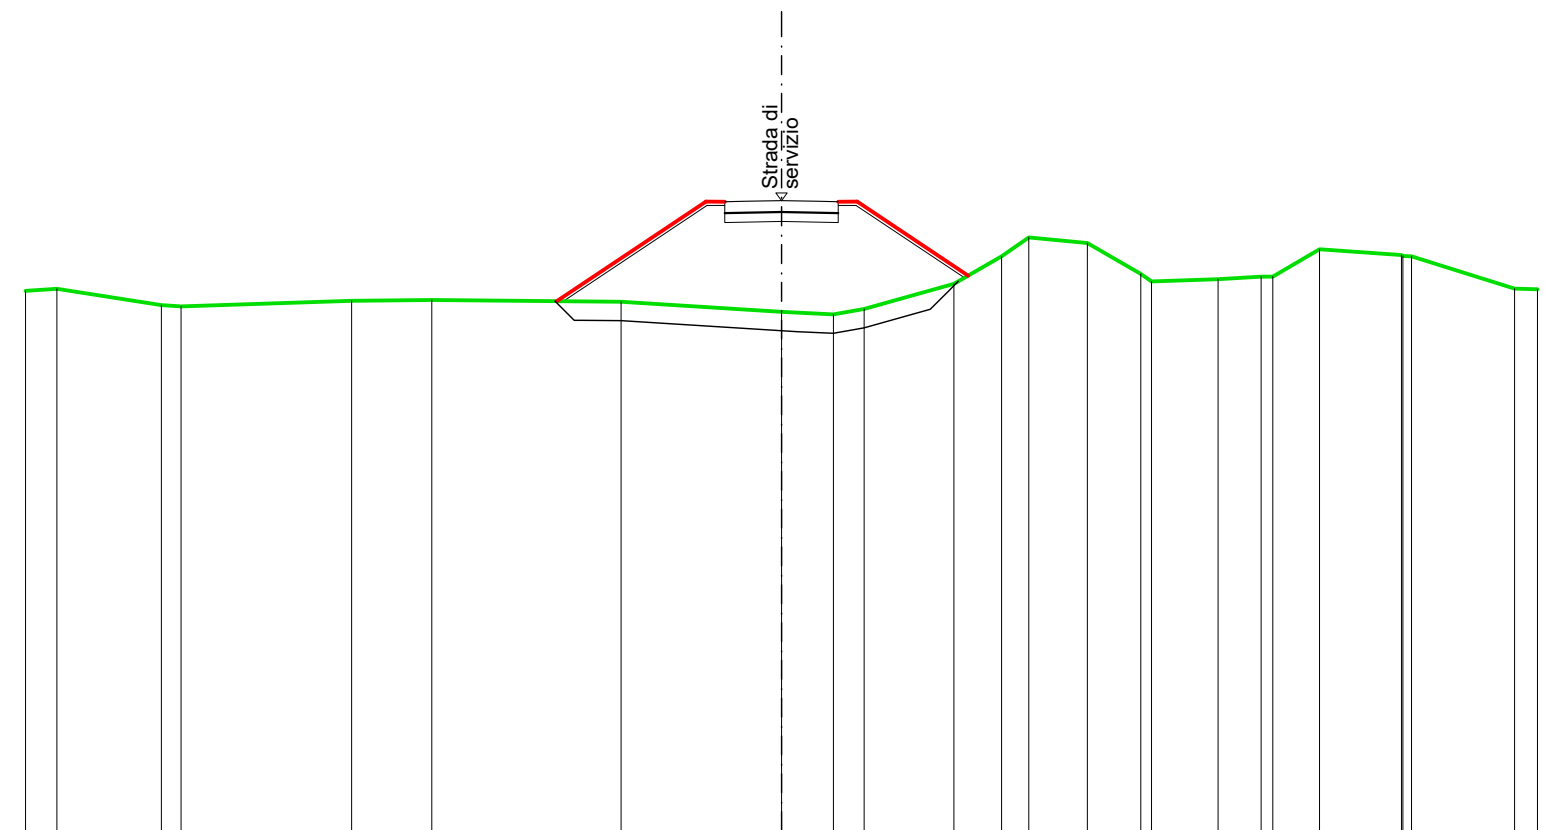


SCALE 1:200

SEZIONE: D-11  
QT. PROGETTO: 51.828  
DIST.PROG.: 250.000  
DIST.PREC.: 25.000  
DIST.SUCC.: 25.000

LATO ESTERNO

LATO FIUME

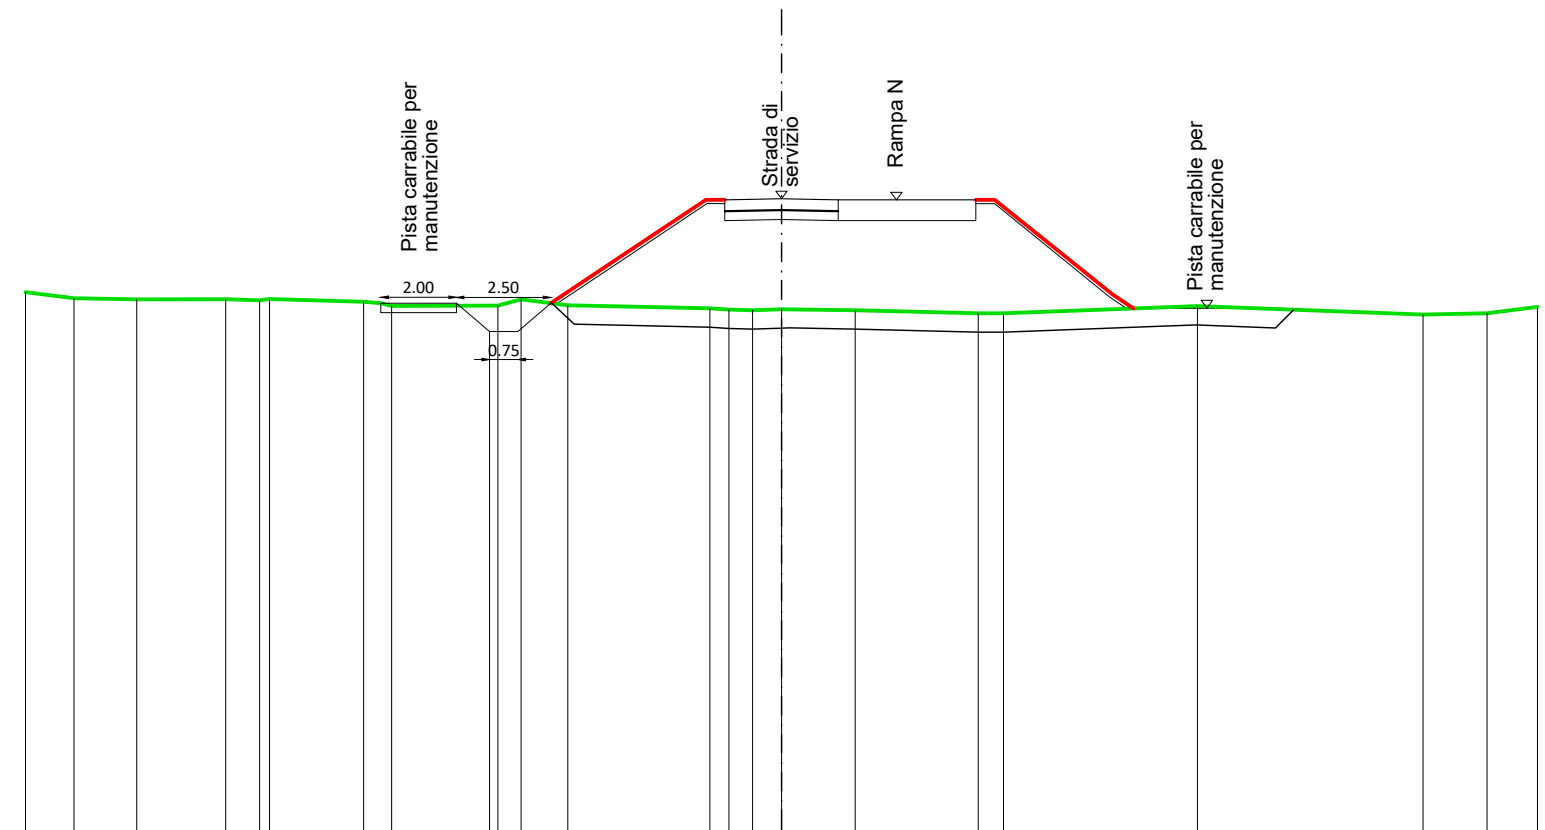


SCALA 1:200

SEZIONE: D-12  
QT. PROGETTO: 51.828  
DIST.PROG.: 275.000  
DIST.PREC.: 25.000  
DIST.SUCC.: 25.000

LATO ESTERNO

LATO FIUME

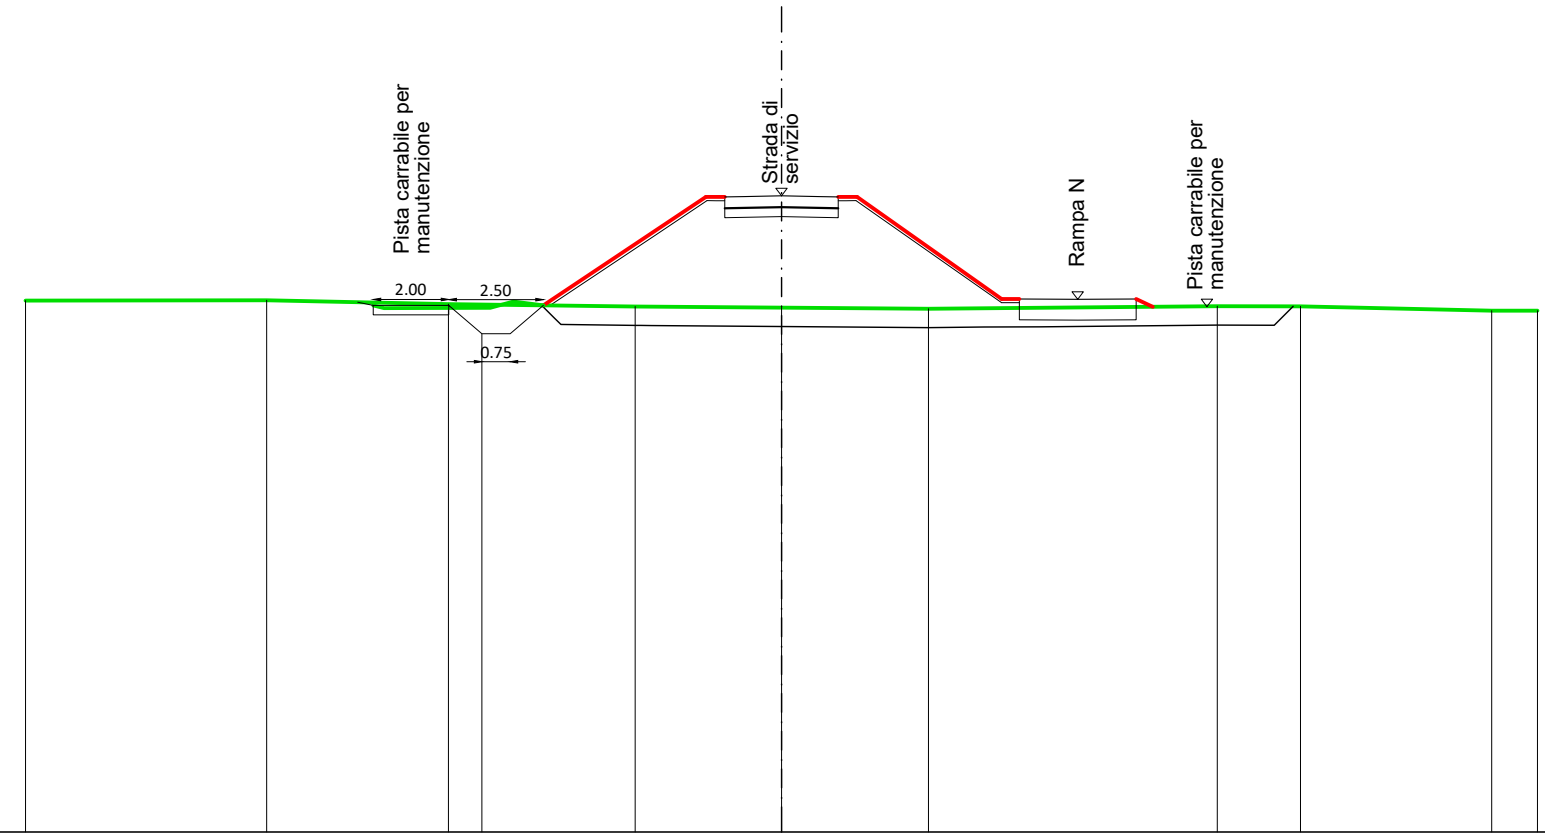


SCALA 1:200

[illegible]

SEZIONE: D-13  
QT. PROGETTO: 51.829  
DIST.PROG.: 300.000  
DIST.PREC.: 25.000  
DIST.SUCC.: 25.000

LATO ESTERNO

LATO FIUME

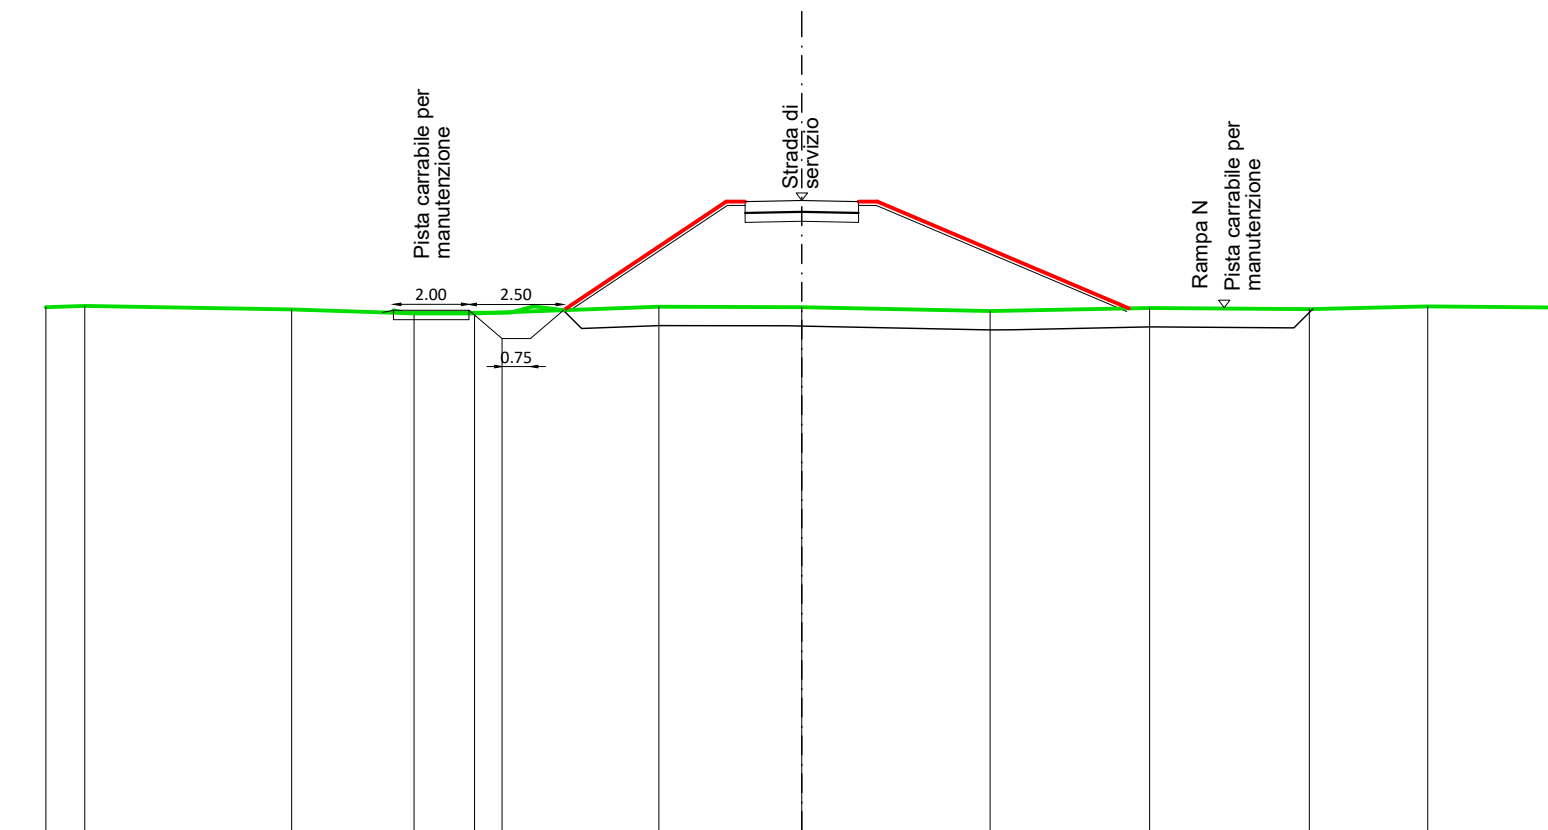


SCALA 1:200

SEZIONE: D-14  
QT. PROGETTO: 51.830  
DIST.PROG.: 325.000  
DIST.PREC.: 25.000  
DIST.SUCC.: 22.335

LATO ESTERNO

LATO FIUME

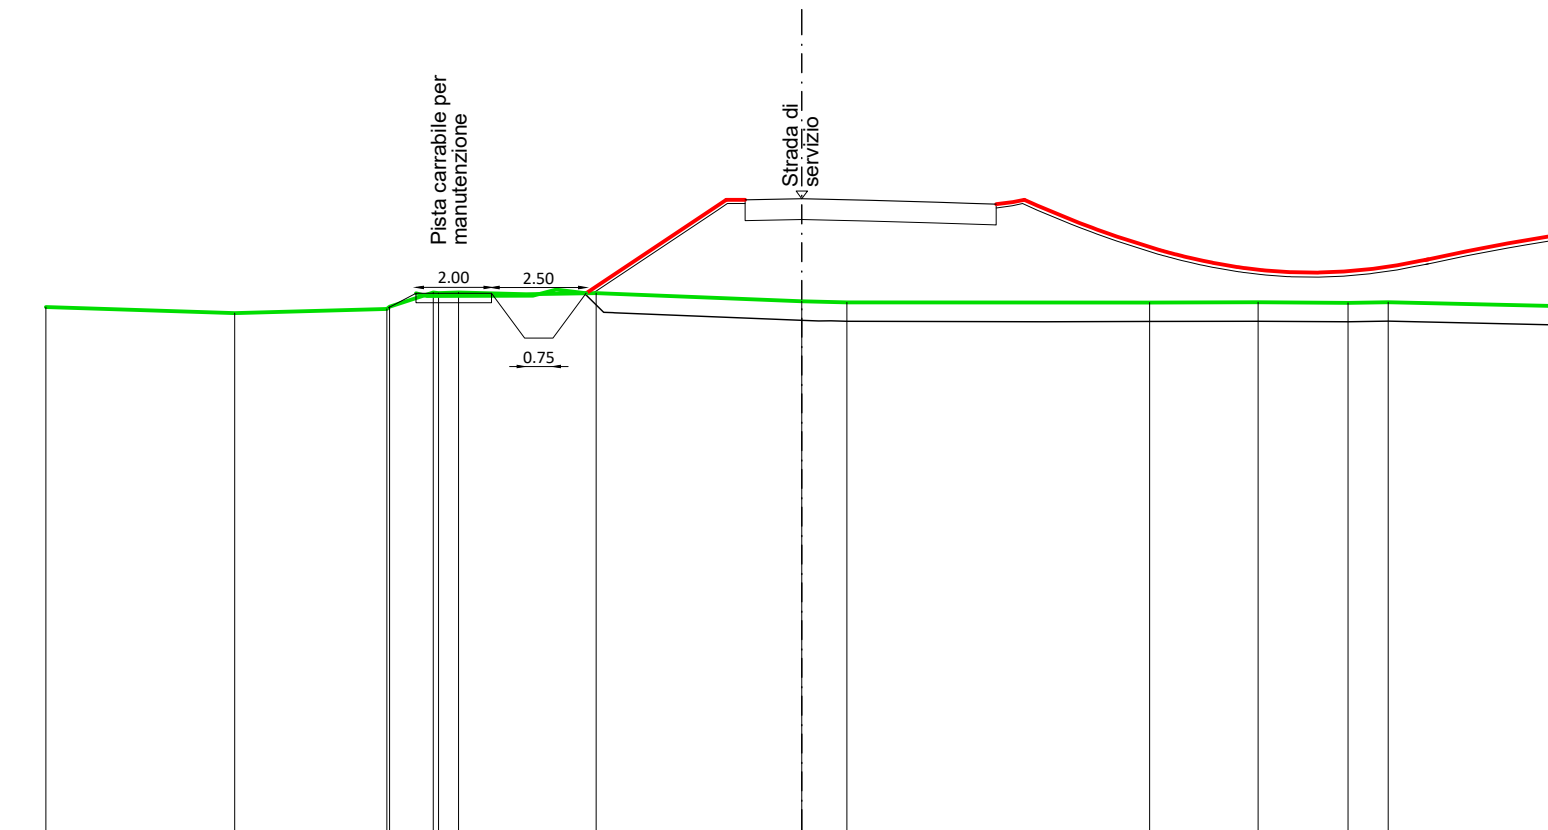


SCALA 1:200

SEZIONE: D-15  
QT. PROGETTO: 51.830  
DIST.PROG.: 347.335  
DIST.PREC.: 22.335

LATO ESTERNO

LATO FIUME

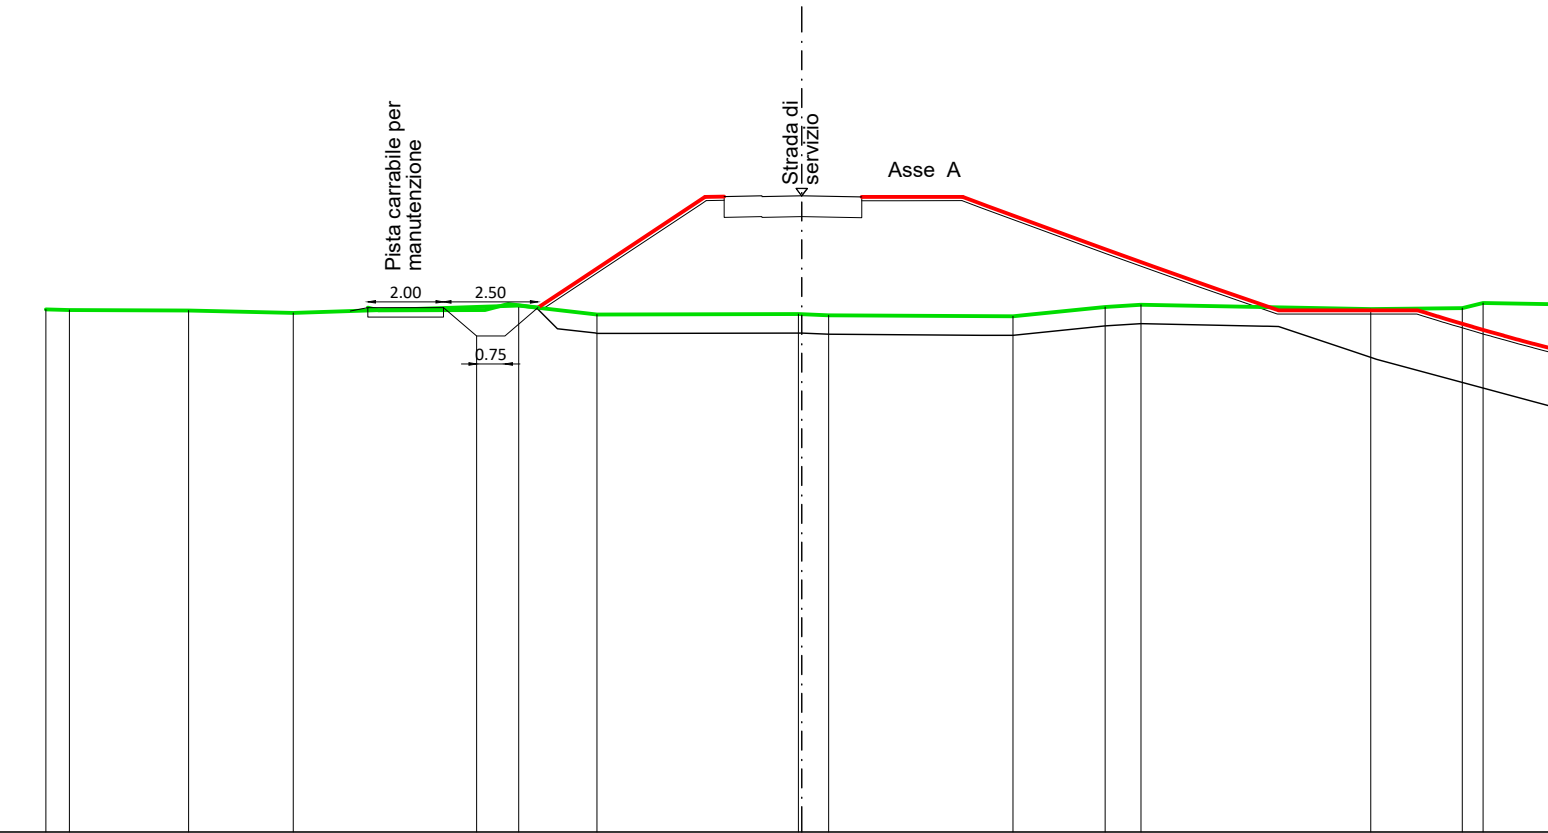

SCALA 1:200

[illegible]

4.3.14

1:2'000

Opere in Terra

Sezioni arginali Tav 14/14

il responsabile del procedimento

IL DIRETTORE DEI LAVORI  
Ing. Massimo Coccato

IL GRUPPO DI LAVORO:  
Ing. Massimo Coccato  
Ing. Enrico Frank  
Ing. Riccardo Bertaglia  
Ing. Daniele Bertoni

**REGIONE ABRUZZO**  
Ing. Vittorio Di Biase

|         |                         |           |                                 |                |                 |
|---------|-------------------------|-----------|---------------------------------|----------------|-----------------|
| 0       | Prima emissione         | Mar. 2025 | Ing. R. BERTAGLIA               | Ing. O. BERTON | Ing. M. COCCATO |
| rev.    | motivo                  | data      | redatto                         | verificato     | approvato       |
| cod. di | 030504/SI_VAMP040014_00 | file      | 030504/SI_VAMP040014_14_00.docx |                |                 |

## LEGENDA

- Terreno stato di fatto
- Terreno stato di progetto
- Strato impermeabile in argilla
- | Diaframma in jet-grouting a pannelli
- Tubazione di scolo in c.a.

