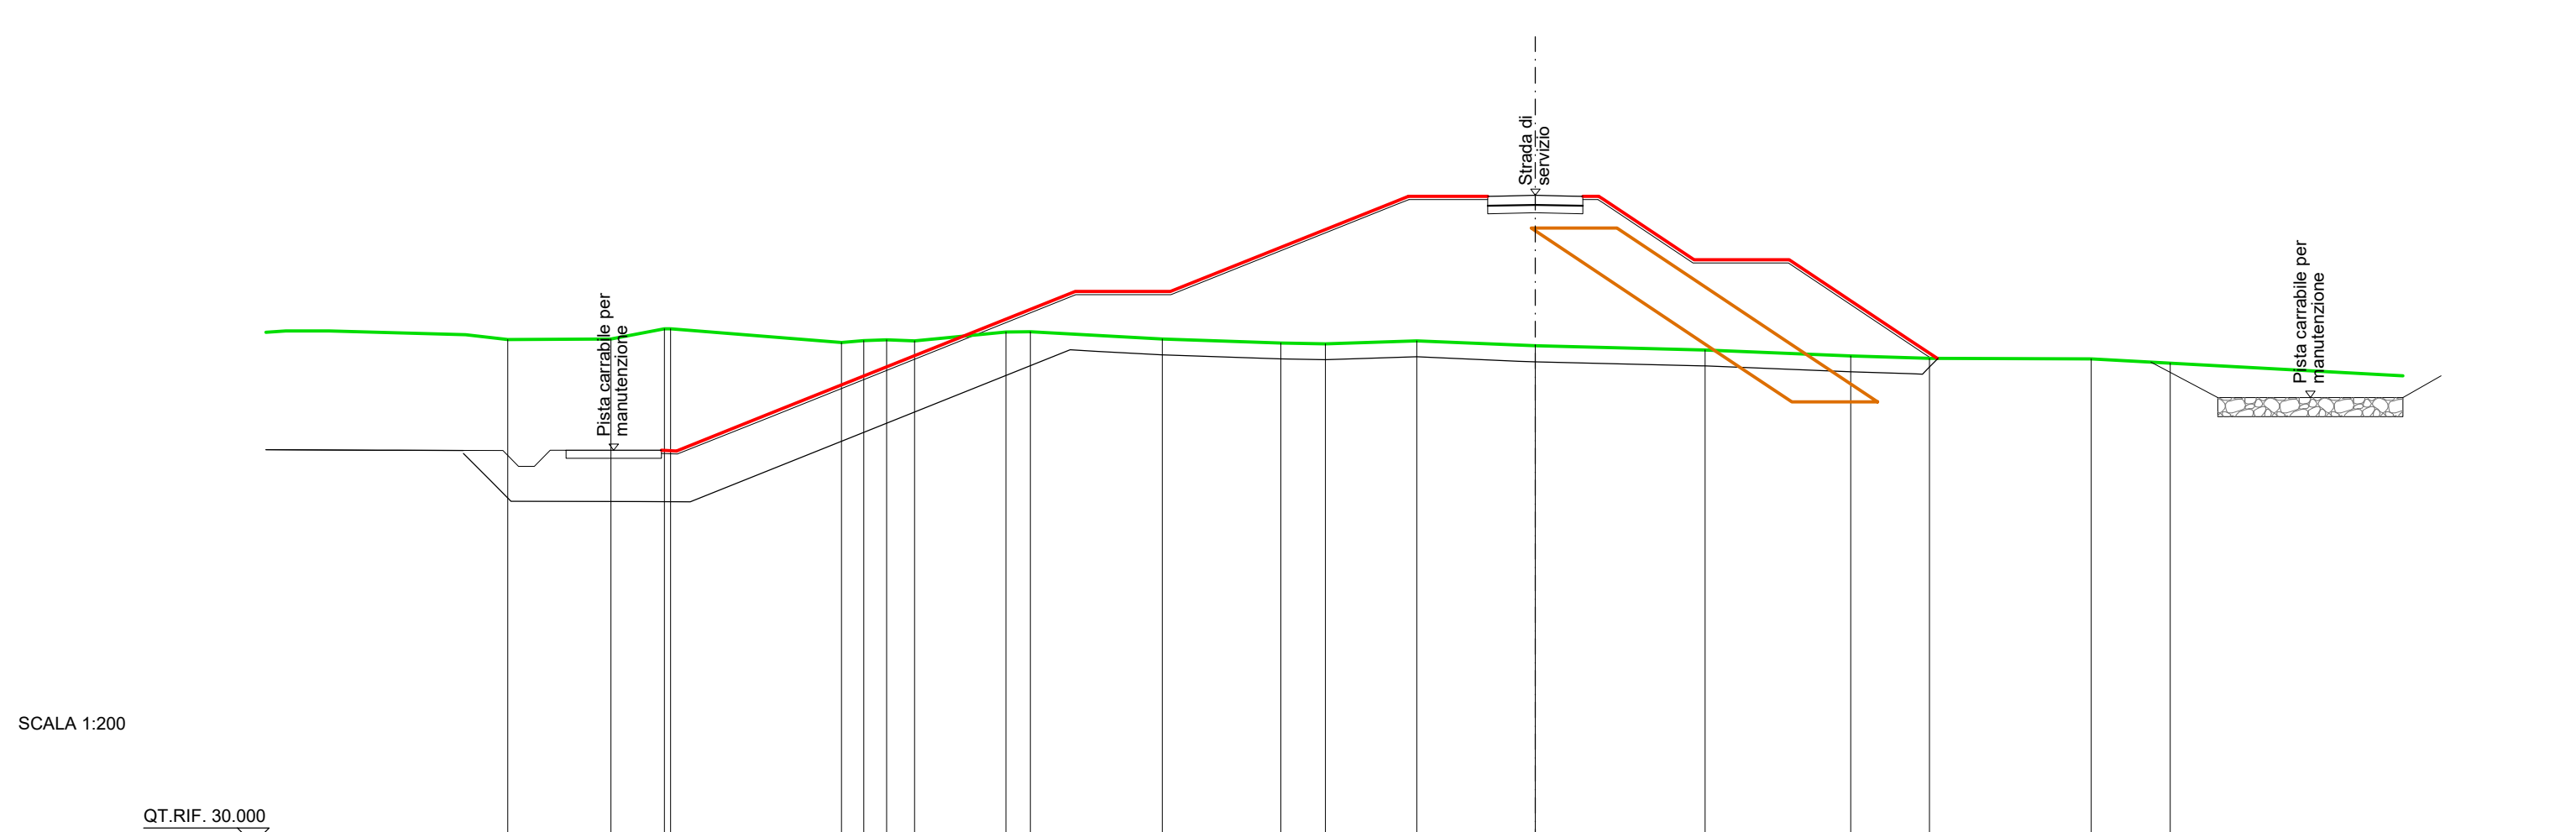


SCAVI E BONIFICHE	
STERRO	106.365 m³
RILEVATI	
RILEVATO	120.939 m³
TERRENO VEGETALE	40.291 m
SOVRASTRUTTURA STRADALE	
MISTO GRANULARE	0.900 m³
STRATO DI SOTTOFONDO	0.750 m³

ASSE A

LATO CASSA

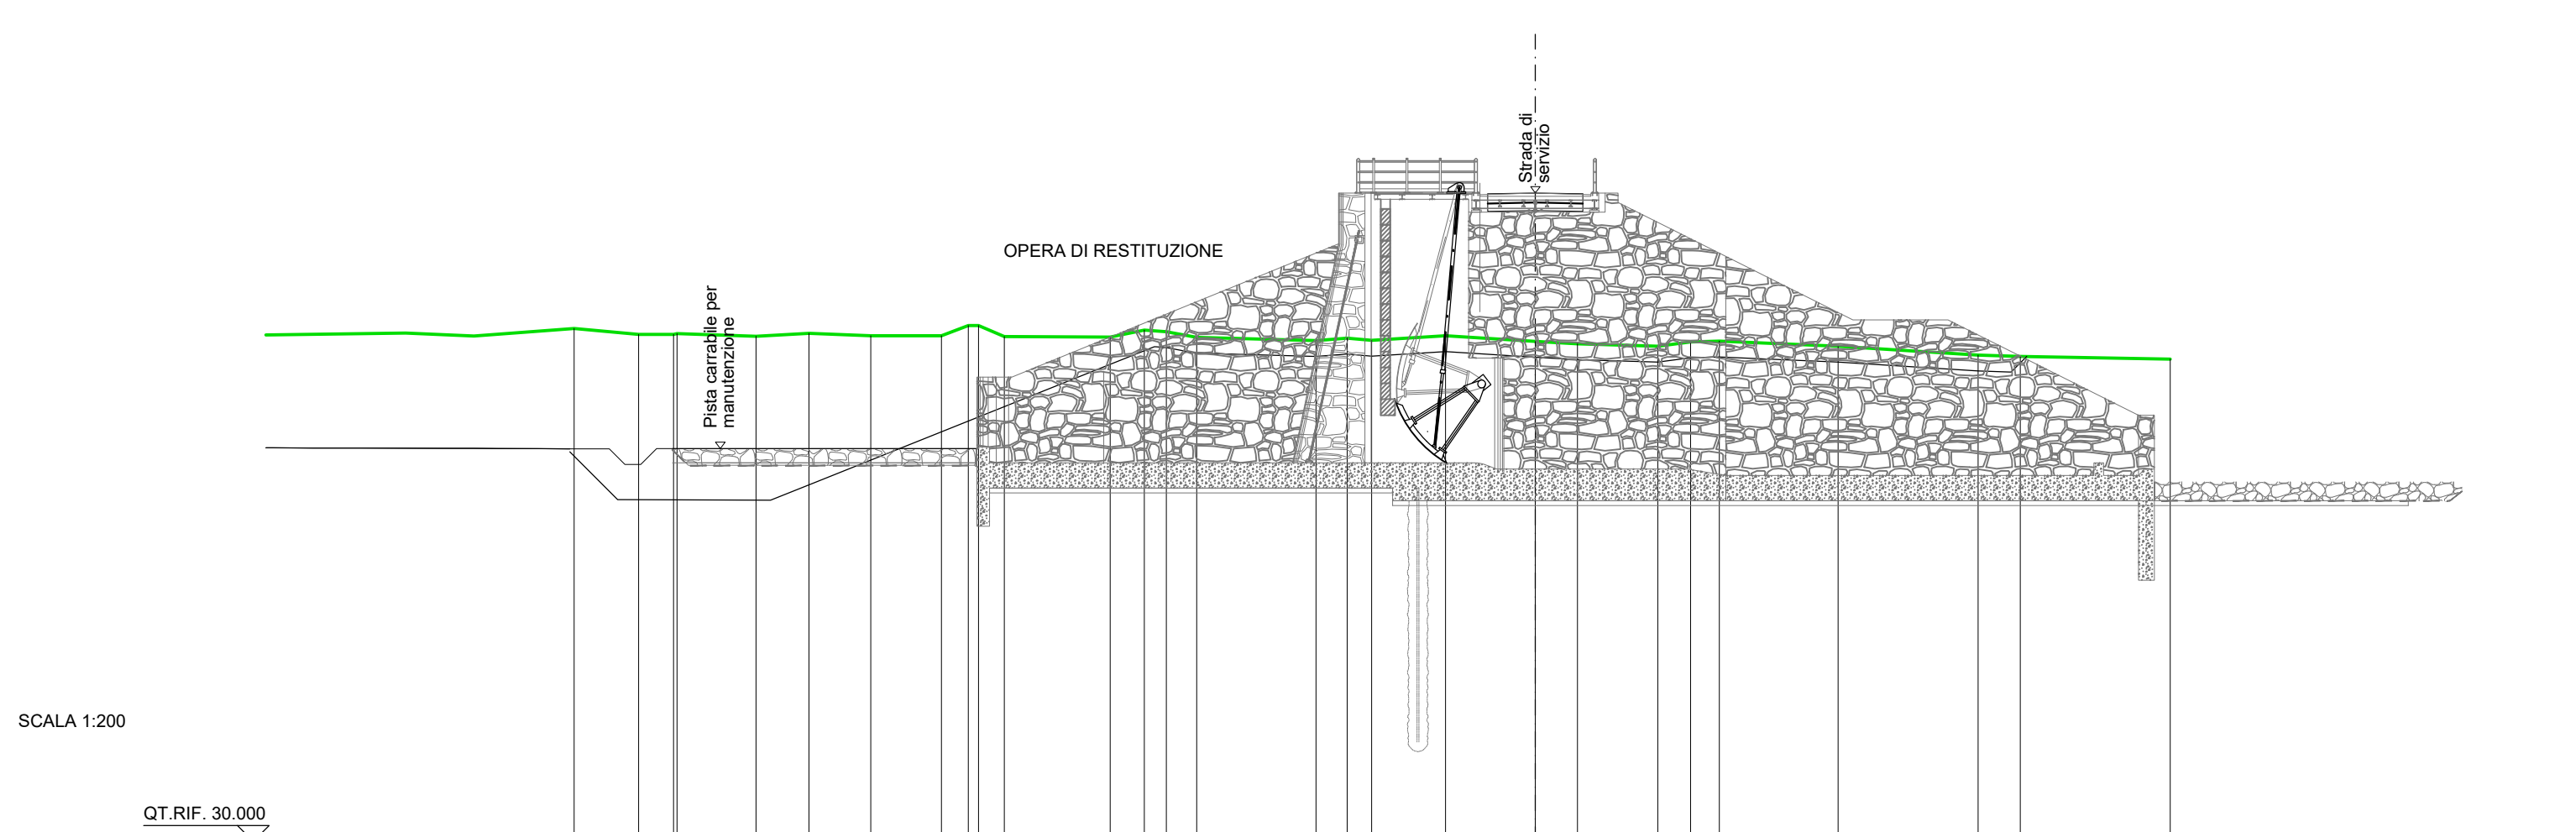
LATO FIUME

[illegible]

SCAVI E BONIFICHE	
STERRO	114.107 m³
RILEVATI	
RILEVATO	22.854 m³
TERRENO VEGETALE	0.999 m
SOVRASTRUTTURA STRADALE	
MISTO GRANULARE	0.900 m³
STRATO DI SOTTOFONDO	0.759 m³

LATO CASSA

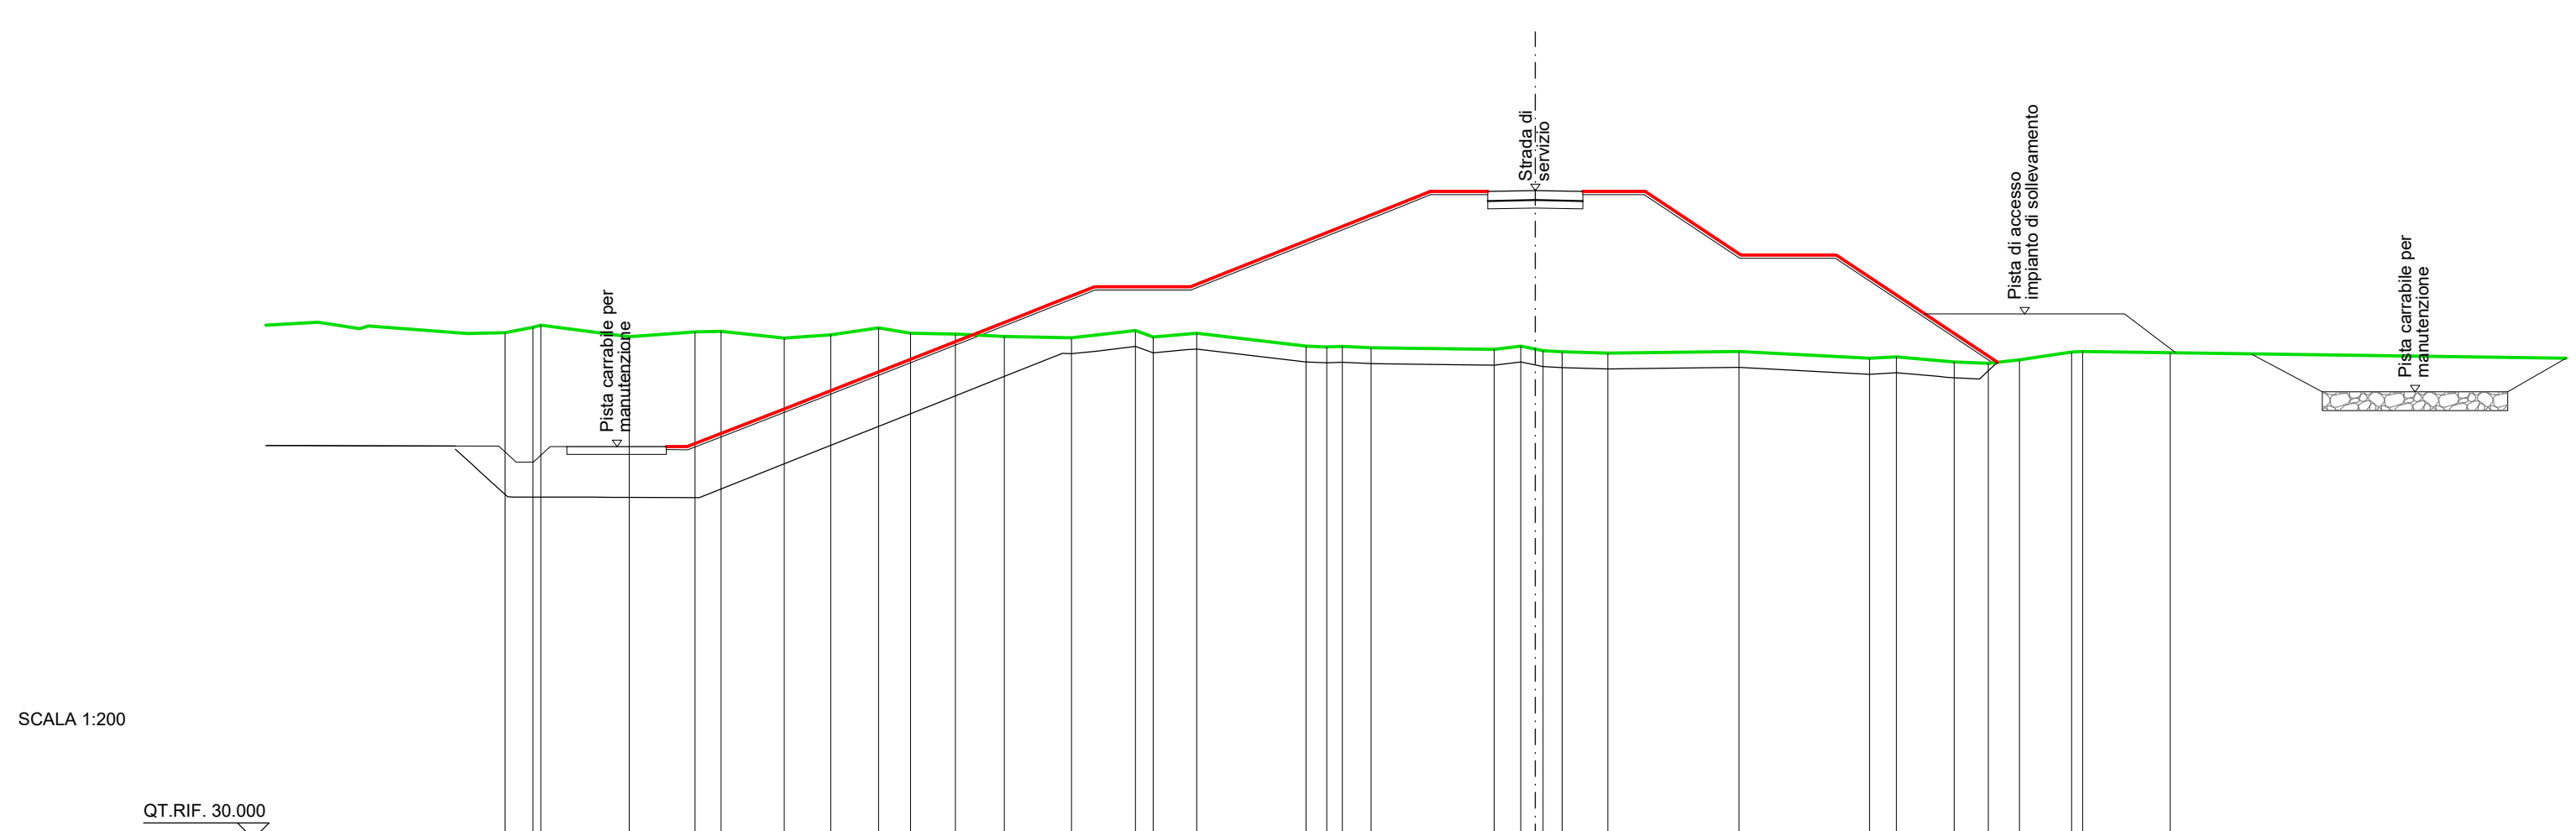
LATO FIUME

[illegible]

SCAVI E BONIFICHE	
STERRO	108.654 m³
RILEVATI	
TERRENO	132.823 m³
TERRENO VEGETALE	42.098 m³
SOVRASTRUTTURA STRADALE	
MISTO GRANULARE	0.900 m³
STRATO DI SOTTOFONDO	0.750 m³

LATO CASSA

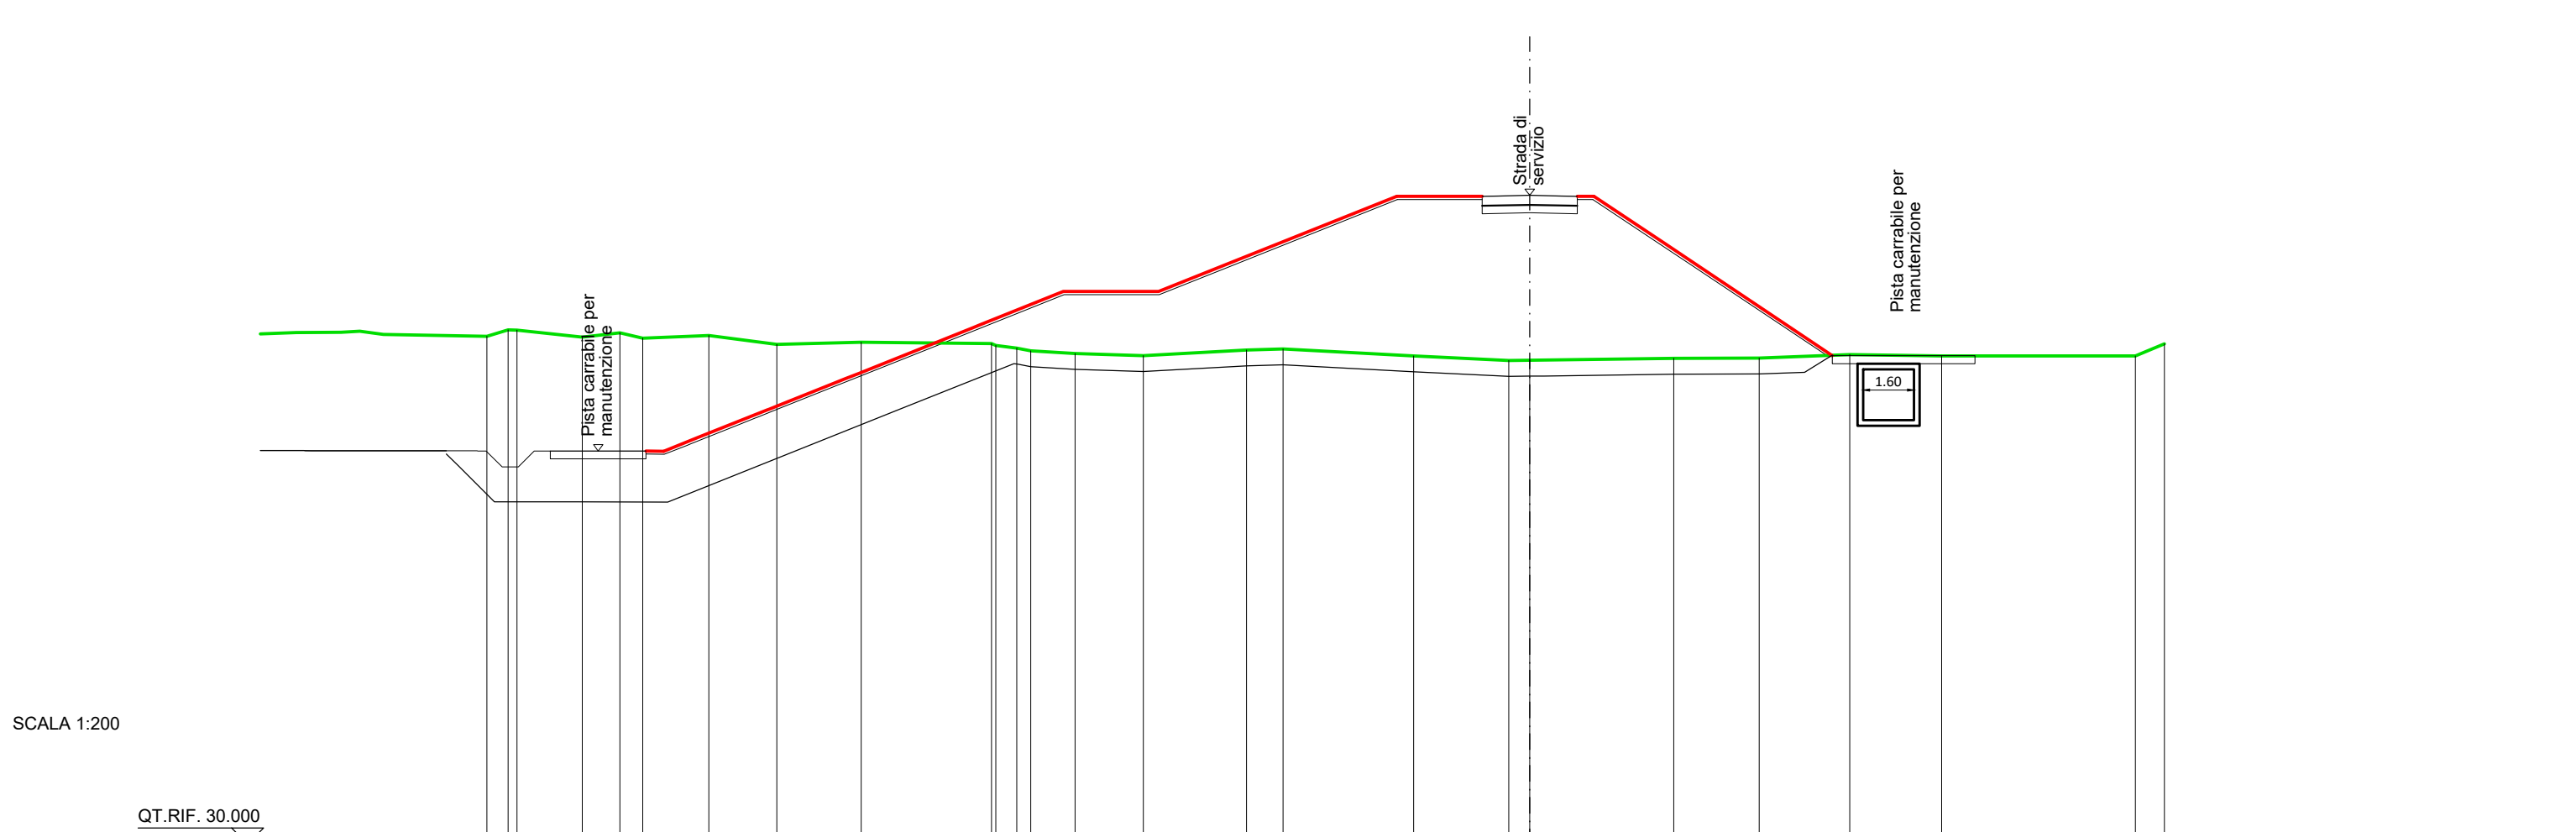
TO ESTERNO

[illegible]

SCAVI E BONIFICHE	
STERRO	104.824 m³
RILEVATI	
RILEVATO	131.490 m³
TERRENO VEGETALE	40.469 m
SOVRASTRUTTURA STRADALE	
MISTO GRANULARE	0.900 m³
STRATO DI SOTTOPONDO	0.750 m³

LATO CASSA

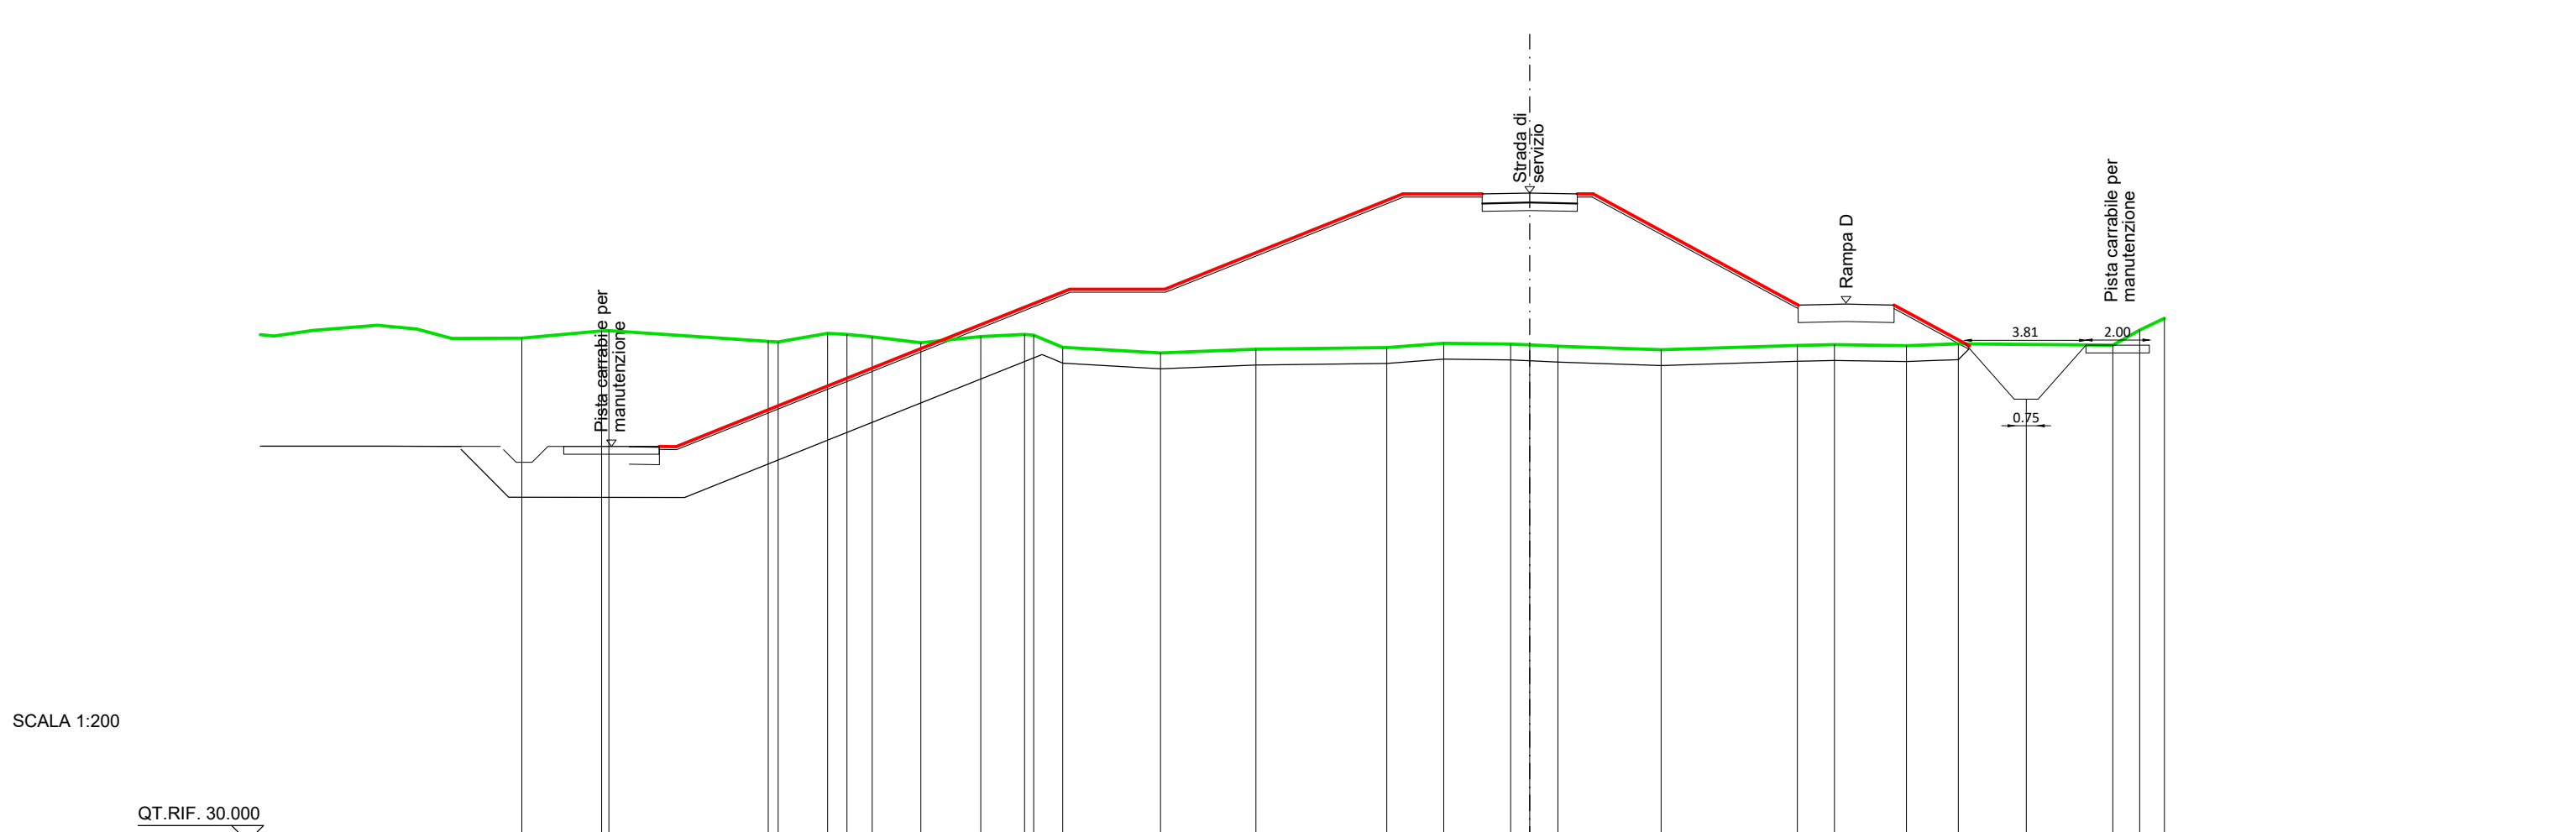
LATO ESTERNO

[illegible]

SCAVI E BONIFICHE	
STERRO	105.452 m³
RILEVATI	
RILEVATO	119.373 m³
TERRENO VEGETALE	38.520 m
SOVRASTRUTTURA STRADALE	
MISTO GRANULARE	0.300 m³
STRATO DI SOTTOFONDO	0.750 m³

LATO CASSA

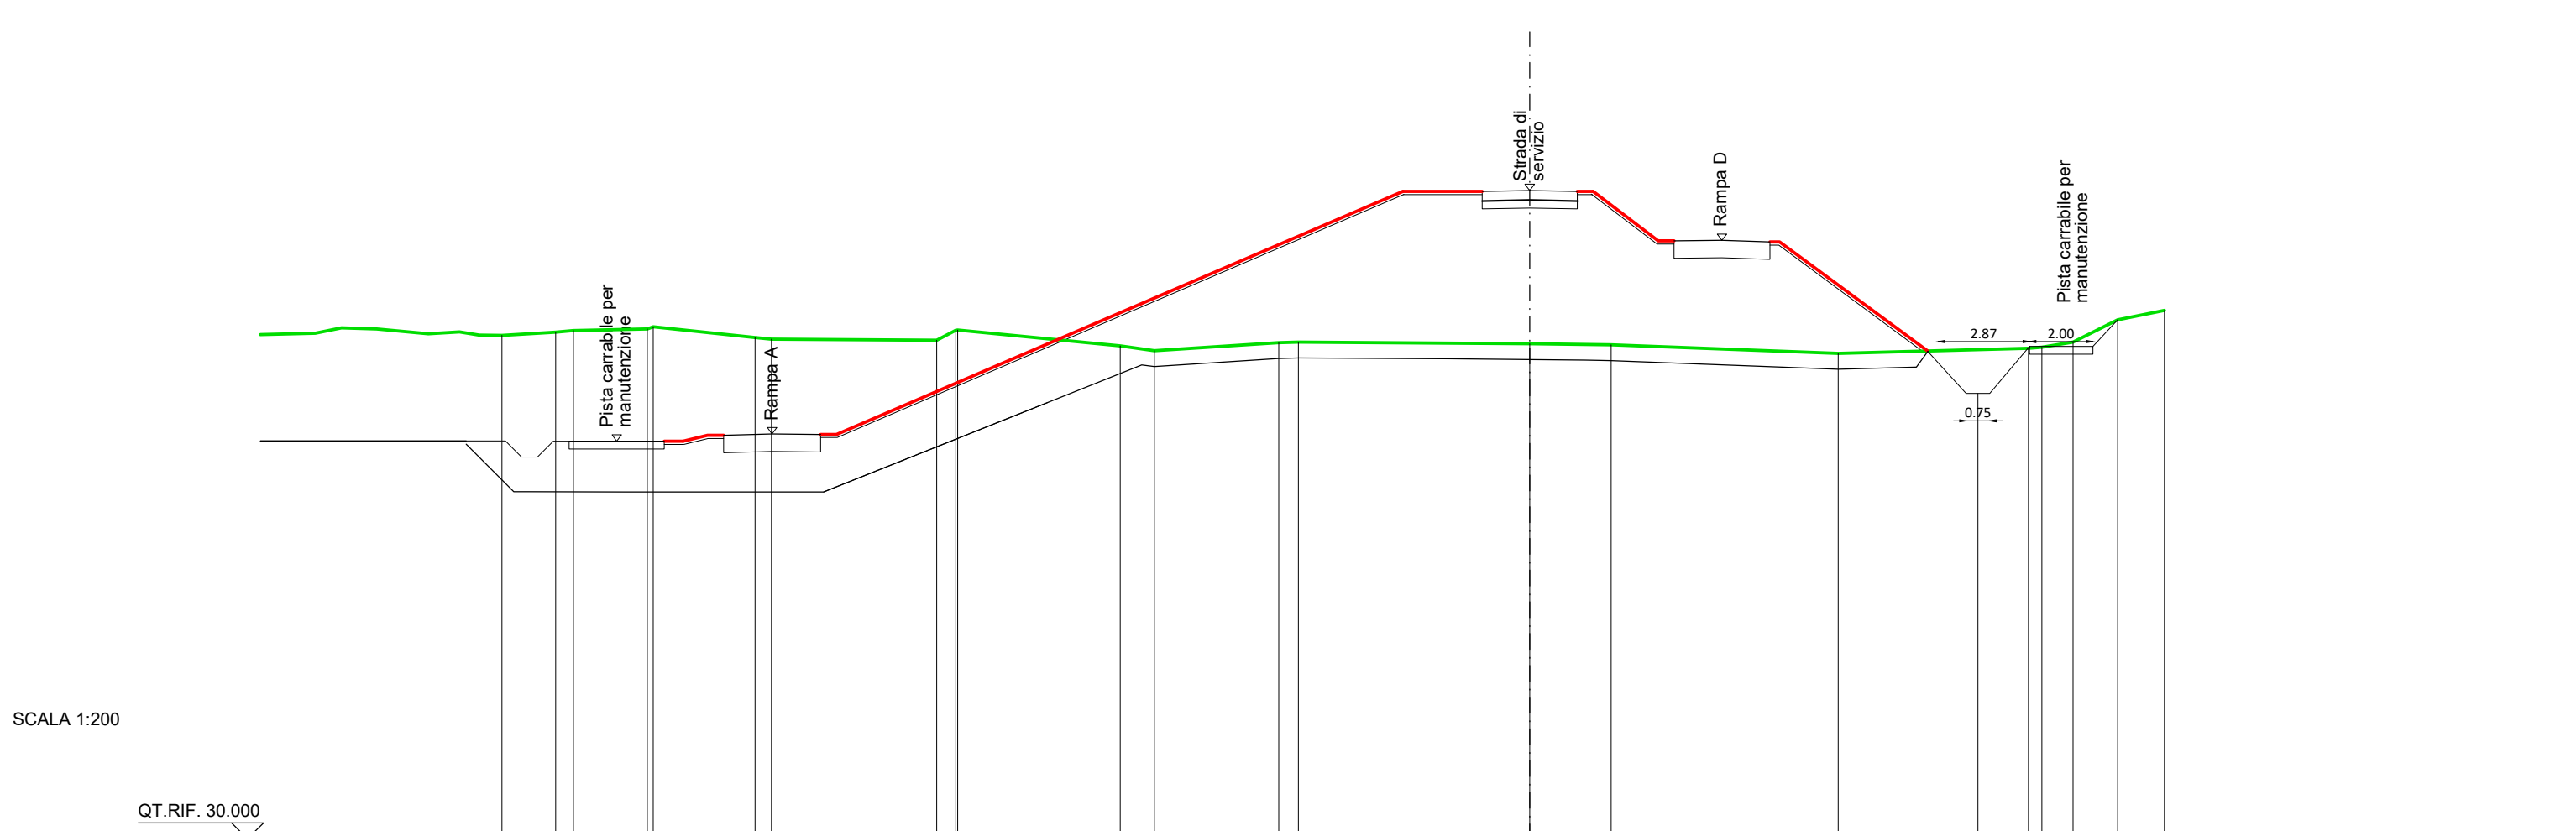
LATO ESTERNO

[illegible]

SCAVI E BONIFICHE	
STERRO	120.330 m³
RILEVATI	
RILEVATO	113.308 m³
TERRENO VEGETALE	33.973 m
SOVRASTRUTTURA STRADALE	
MISTO GRANULARE	0.900 m³
STRATO DI SOTTOFONDO	0.750 m³

LATO CASSA

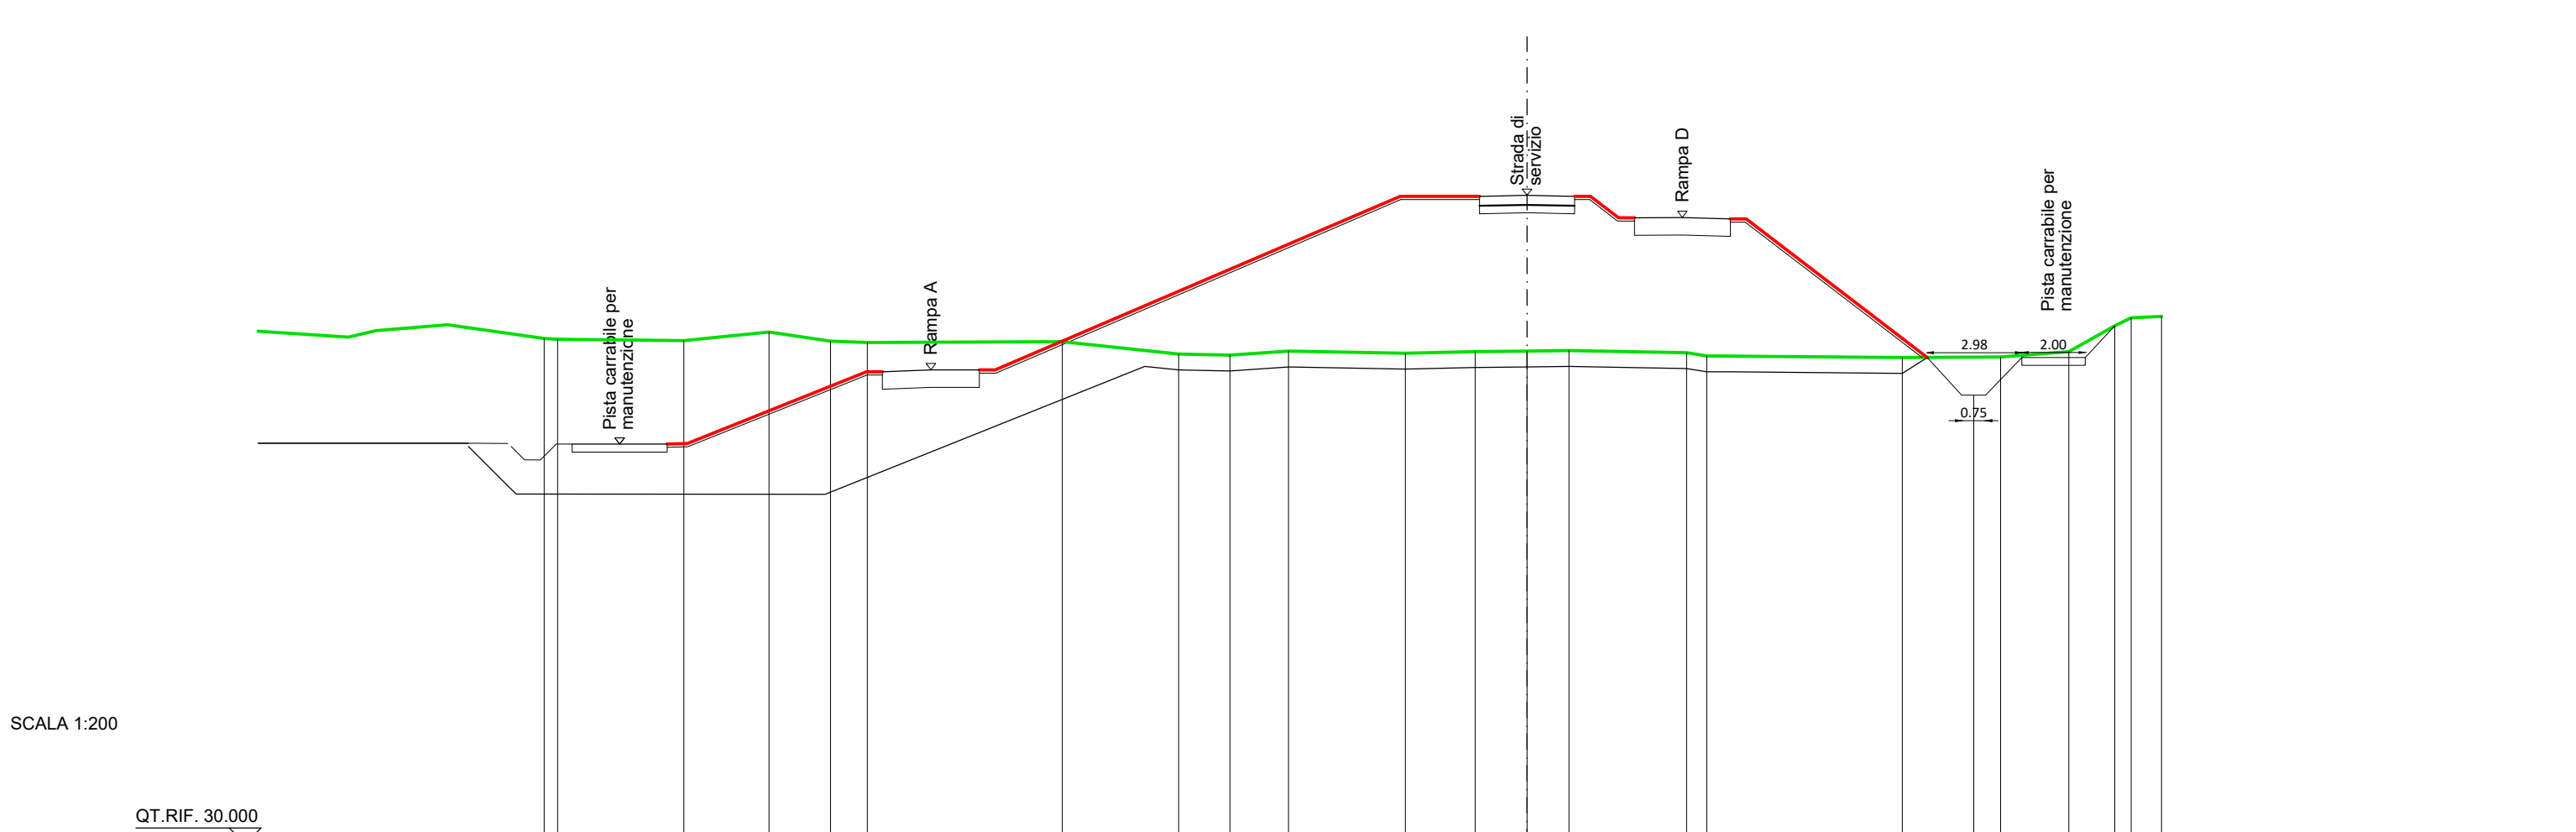
LATO ESTERNO

[illegible]

SCAVI E BONIFICHE	
STERRO	120.154 m³
RILEVATI	
RILEVATO	132.461 m³
TERRENO VEGETALE	33.893 m
SOPRASTRUTTURA STRADALE	
MISTO GRANULARE	0.900 m³
STRATO DI SOTTOFONDO	0.750 m³

LATO CASSA

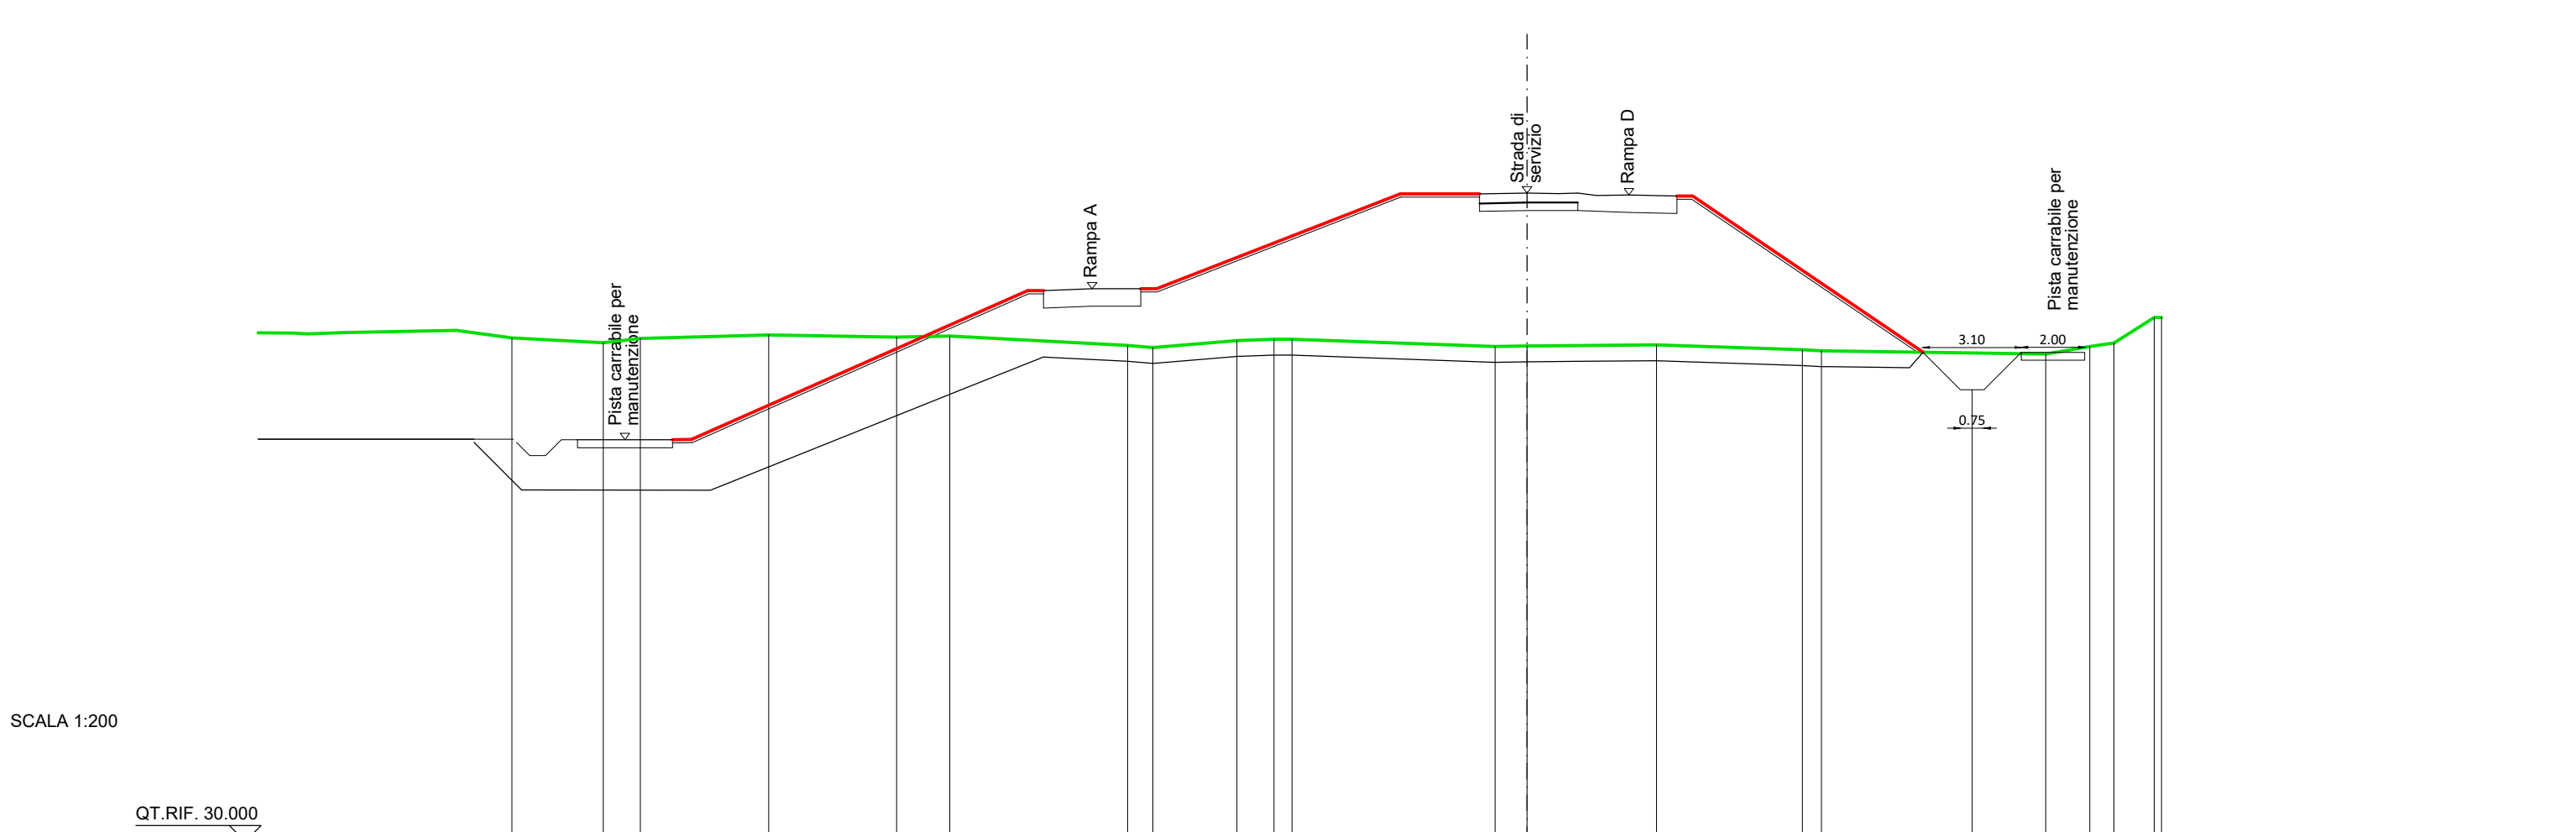
LATO ESTERNO

[illegible]

SCAVI E BONIFICHE	
STERRO	101.887 m³
RILEVATI	
RILEVATO	130.322 m³
TERRENO VEGETALE	33.189 m³
SOVRASTRUTTURA STRADALE	
MISTO GRANULARE	0.914 m³
STRATO DI SOTTOFONDO	0.775 m³

LATO CASSA

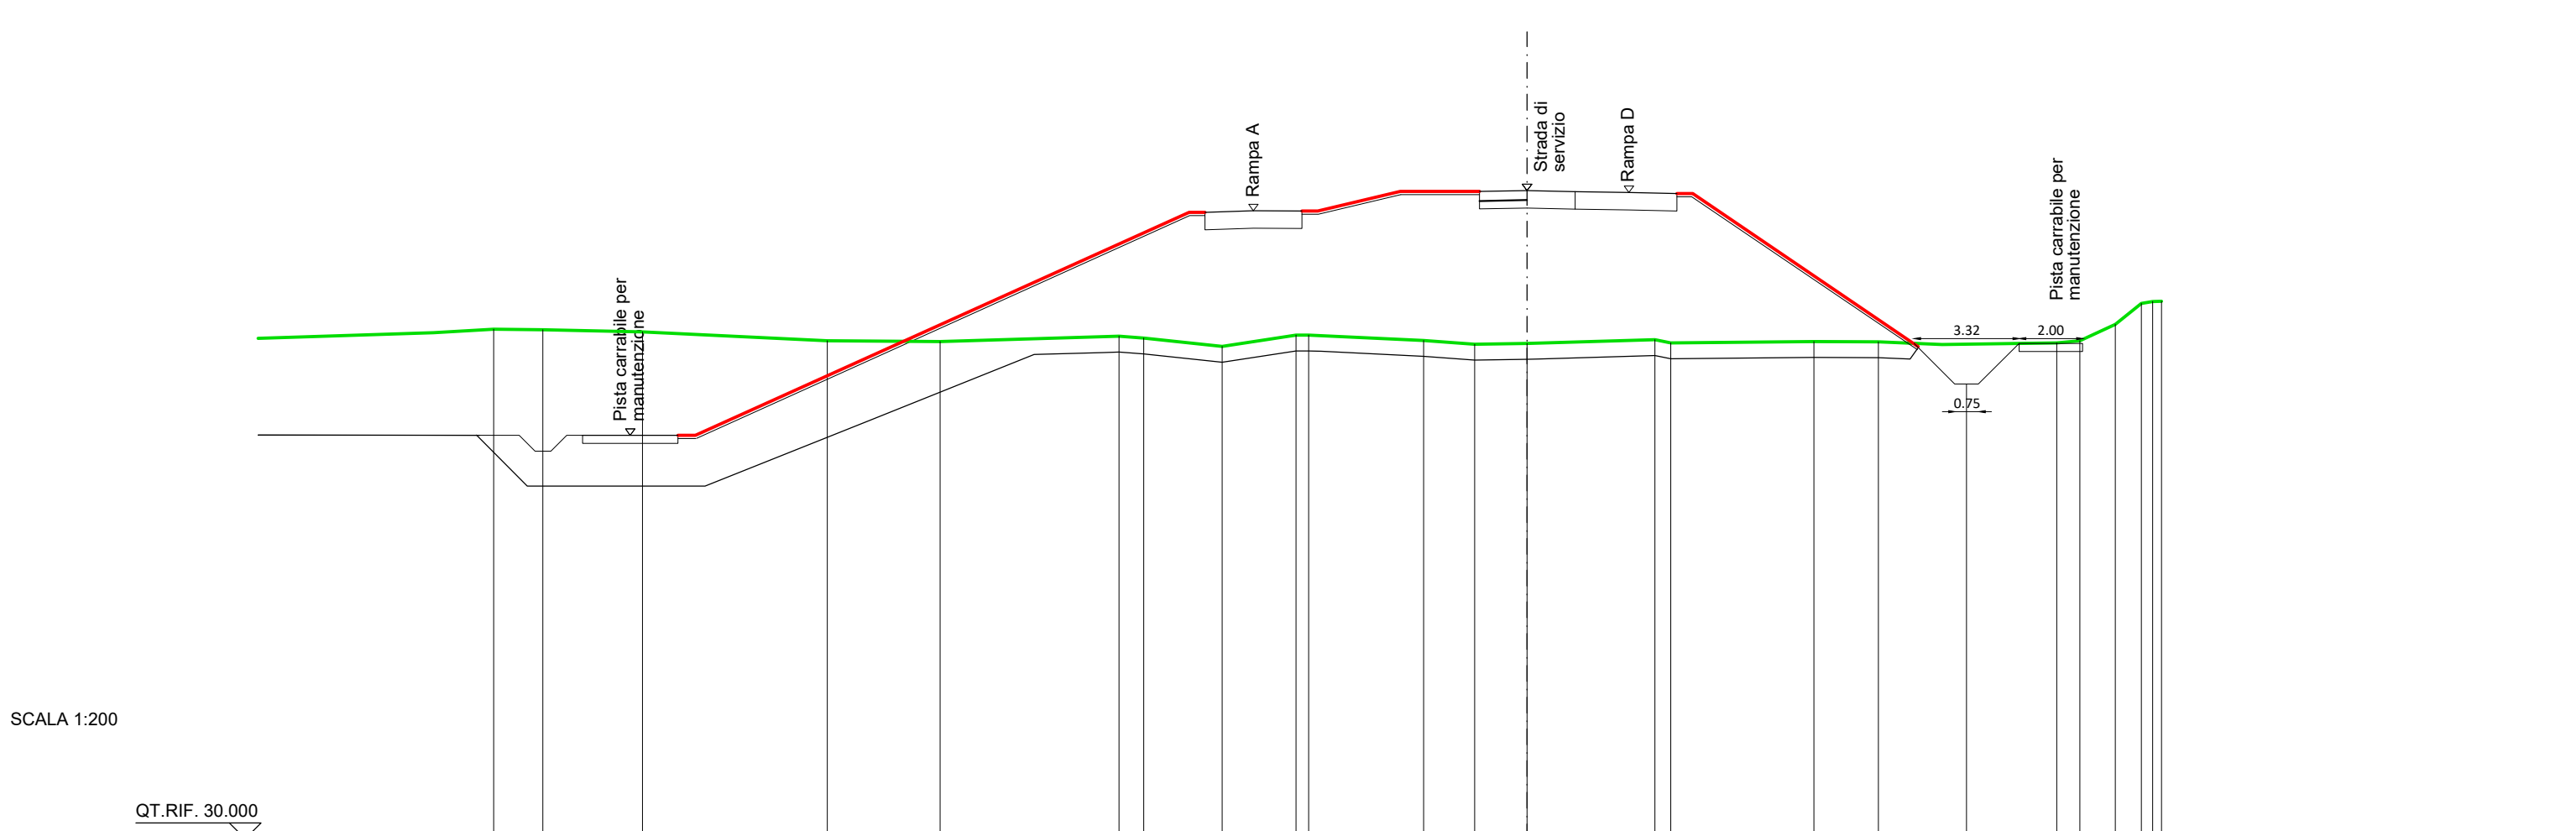
LATO ESTERNO

[illegible]

SCAVI E BONIFICHE	
STERRO	97.962 m³
RILEVATI	
RILEVATO	133.834 m³
TERRENO VEGETALE	35.920 m
SOVRASTRUTTURA STRADALE	
MISTO GRANULARE	0.450 m³
STRATO DI SOTTOFONDO	0.375 m³

LATO CASSA

LATO ESTERNO

[illegible]

DIREZIONE LAVORI



REPUBBLICA ITALIANA

Il Presidente - Commissario di Governo contro il dissesto idrogeologico

D.L. 133/2014, art.7 c.2 - D.L. 91/2014, art. 10, convertito in L.116/2014

ACCORDO DI PROGRAMMA

Tra Presidente del Consiglio dei Ministri, Ministero dell'ambiente e della Tutela del Territorio e del Mare e Regione Abruzzo, siglato in data 4.11.2015

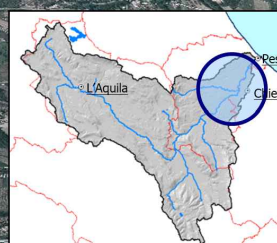
OPERE DI LAMINAZIONE DELLE PIENE DEL FIUME PESCARA

DIREZIONE LAVORI - 3° LOTTO

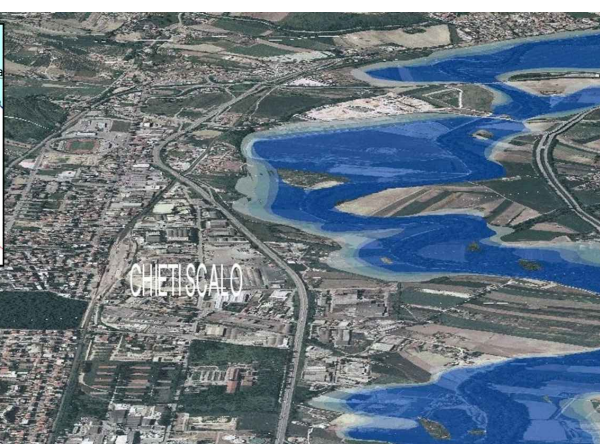
PERIZIA DI VARIANTE n. 2

CAG 714138070

CUP J34H15001700007



REGIONE ABRUZZO



REGIONE ABRUZZO

Scalatura

4.3.4

1:2'000

Opere in Terra

Sezioni arginali Tav 4/14

È responsabile del procedimento

REGIONE ABRUZZO

ing. Vittorio Di Biase

IL DIRETTORE DEI LAVORI:

ing. Massimo Coccaro

IL GRUPPO DI LAVORO:

ing. Massimo Coccaro

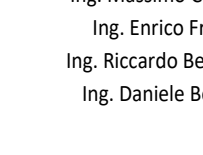
ing. Enrico Frank

ing. Riccardo Ruffino

ing. Daniele Sertori

REGIONE ABRUZZO





REGIONE ABRUZZO

REGIONE ABRUZZO

REGIONE ABRUZZO

LEGENDA

- Terreno stato di fatto
- Terreno stato di progetto
- Strato impermeabile in argilla
- | Diaframma in jet-grouting a pannelli
- Tubazione di scolo in c.a.