

LEGENDA

SIMBOLOGIA CARTOGRAFICA

- Metanodotto in Progetto

Metanodotto da Dismettere

Metanodotto Esistente
- Gallerie, Tunnel, Mini-Microtunnel, Raise Boring e T.O.C.

Impianti di linea in progetto

Strada di accesso agli impianti


Impianti di linea da Rimuovere

Impianti di linea su rete in esercizio

SIMBOLOGIA TEMATICA
VINCOLI NAZIONALI



VINCOLO IDROGEOLOGICO (Regio Decreto 30 Dicembre 1923, n. 3267)

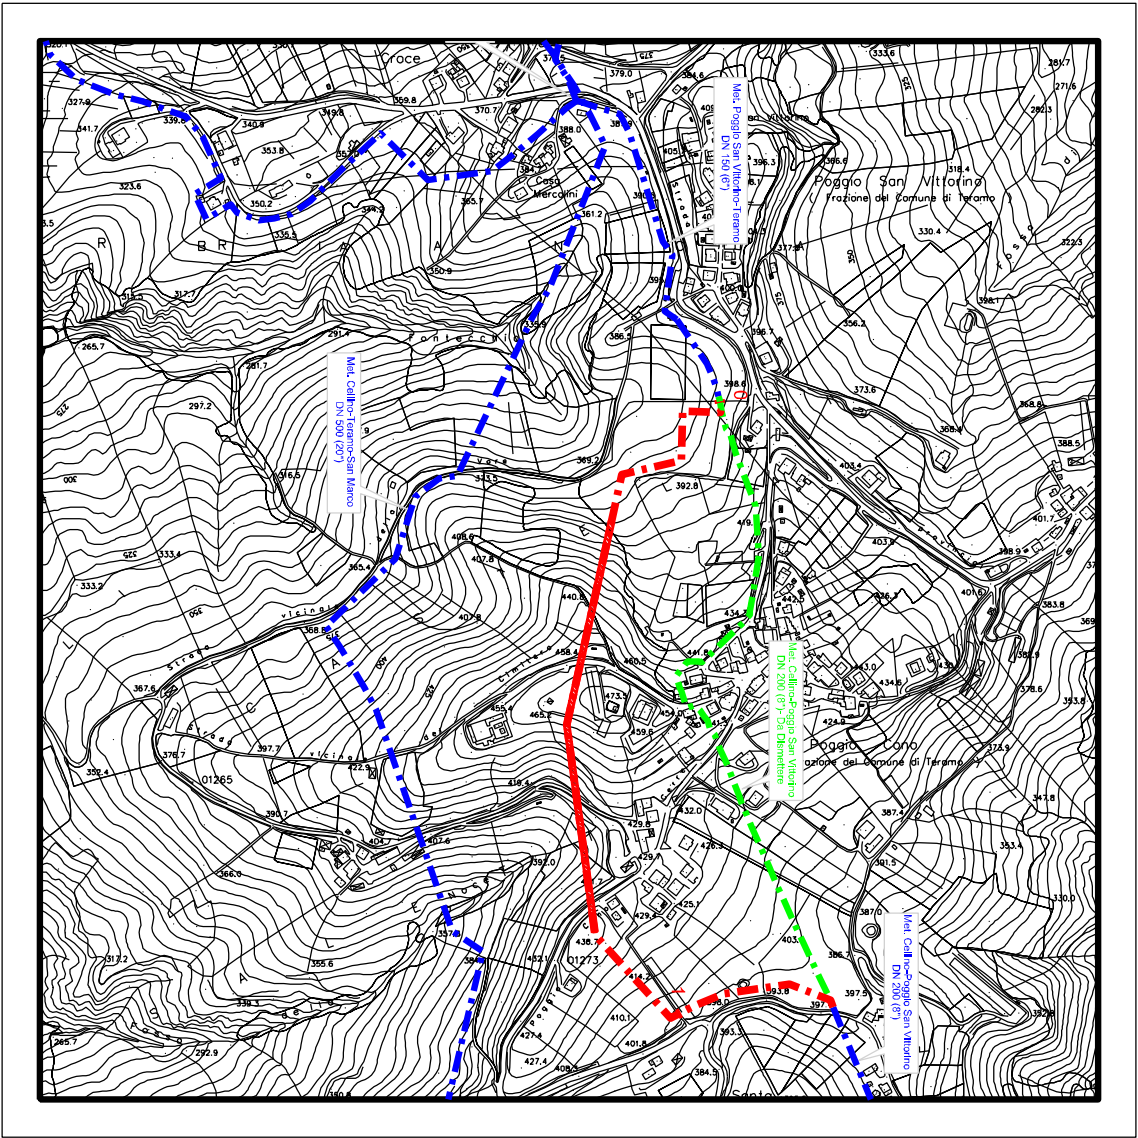

COROGRAFIA Scala 1/10.000

Progressiva chilometrica	n.		n.	
Comuni	COMUNE			
Province	PROVINCIA			
Impianti				
Attraversamenti principali				
Attraversamenti Trenchless				
Allargamenti Fascia di Lavoro				
Strade – Piazzole Stoccaggio Tubi				

0	01/10/2024	EMISSIONE		LEARDI	LEARDI SGI
Rev.	Data	Descrizione		Disegn.	Contr. Approv.
Proprietario			Progettista		
GASDOTTO CELLINO - POGGIO SAN VITTORINO TRATTO DA POGGIO CONO A POGGIO SAN VITTORINO DN 200 (8") - DP 75 bar VARIANTE IN COMUNE DI TERAMO			COMMESSA		UNITA'
			5796		001
			DISEGNO		PG.D.1001
			REVISIONE		0
			Fg. 1 DI		2
STRUMENTI DI PIANIFICAZIONE NAZIONALE			SCALA		1:5.000

