

LEGENDA

SIMBOLOGIA CARTOGRAFICA

- Metanodotto in Progetto

Metanodotto da Dismettere

Metanodotto Esistente
- Gallerie, Tunnel, Mini-Microtunnel,
Raise Boring e T.O.C.


Impianti di linea in progetto

Strada di accesso agli impianti

Impianti di linea da Rimuovere

Impianti di linea su rete in esercizio

SIMBOLOGIA TEMATICA
VINCOLI PROVINCIALI

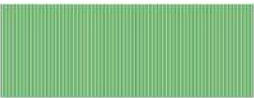


Art. 5 - Aree ed oggetti ad interesse biologico



Art. 6 - Aree a rischio geologico ed idrogeologico

Art. 11 - Le emergenze percettive

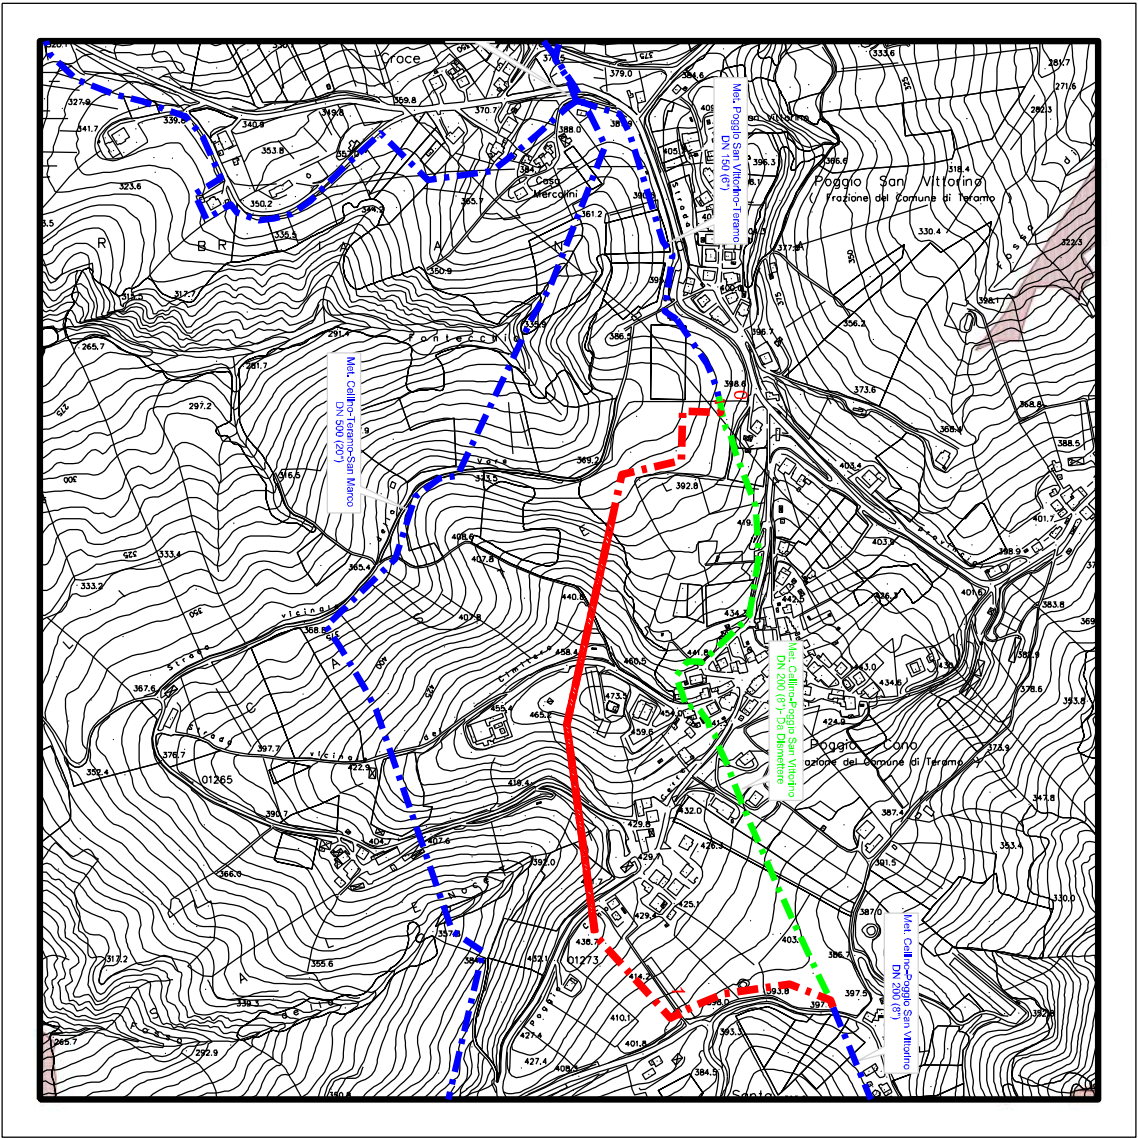

COROGRAFIA Scala 1/10.000

Progressiva chilometrica	n. n.	
Comuni	COMUNE	
Province	PROVINCIA	
Impianti	TIPO-N.-PROG. TIPO-N.-ESISTENTE DA MODIFICARE TIPO-N.-ESISTENTE	
Attraversamenti principali	Nome Tipo	
Attraversamenti Trenchless		
Allargamenti Fascia di Lavoro	An°	
Strade – Piazzole Stoccaggio Tubi	Pn° Accesso Impianti	

0	01/10/2024	EMISSIONE		LEARDI	LEARDI SGI
Rev.	Data	Descrizione		Disegn.	Contr. Approv.
Proprietario			Progettista		
GASDOTTO CELLINO - POGGIO SAN VITTORINO TRATTO DA POGGIO CONO A POGGIO SAN VITTORINO DN 200 (8") - DP 75 bar VARIANTE IN COMUNE DI TERAMO			COMMESSA		UNITA'
			5796		001
			DISEGNO		PG.D.1002
			REVISIONE		0
STRUMENTI DI TUTELA E PIANIFICAZIONE PROVINCIALE			Fg. 1 DI		2
			SCALA		1:5.000

