

LEGENDA

SIMBOLOGIA CARTOGRAFICA

- Metanodotto in Progetto

Metanodotto da Dismettere

Metanodotto Esistente
- Gallerie, Tunnel, Mini-Microtunnel, Raise Boring e T.O.C.


Impianti di linea in progetto

Strada di accesso agli impianti


Impianti di linea da Rimuovere

Impianti di linea su rete in esercizio

SIMBOLOGIA TEMATICA
P.A.I. PERICOLOSITA' DA FRANA

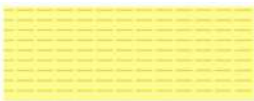

P2 - Pericolosità Elevata

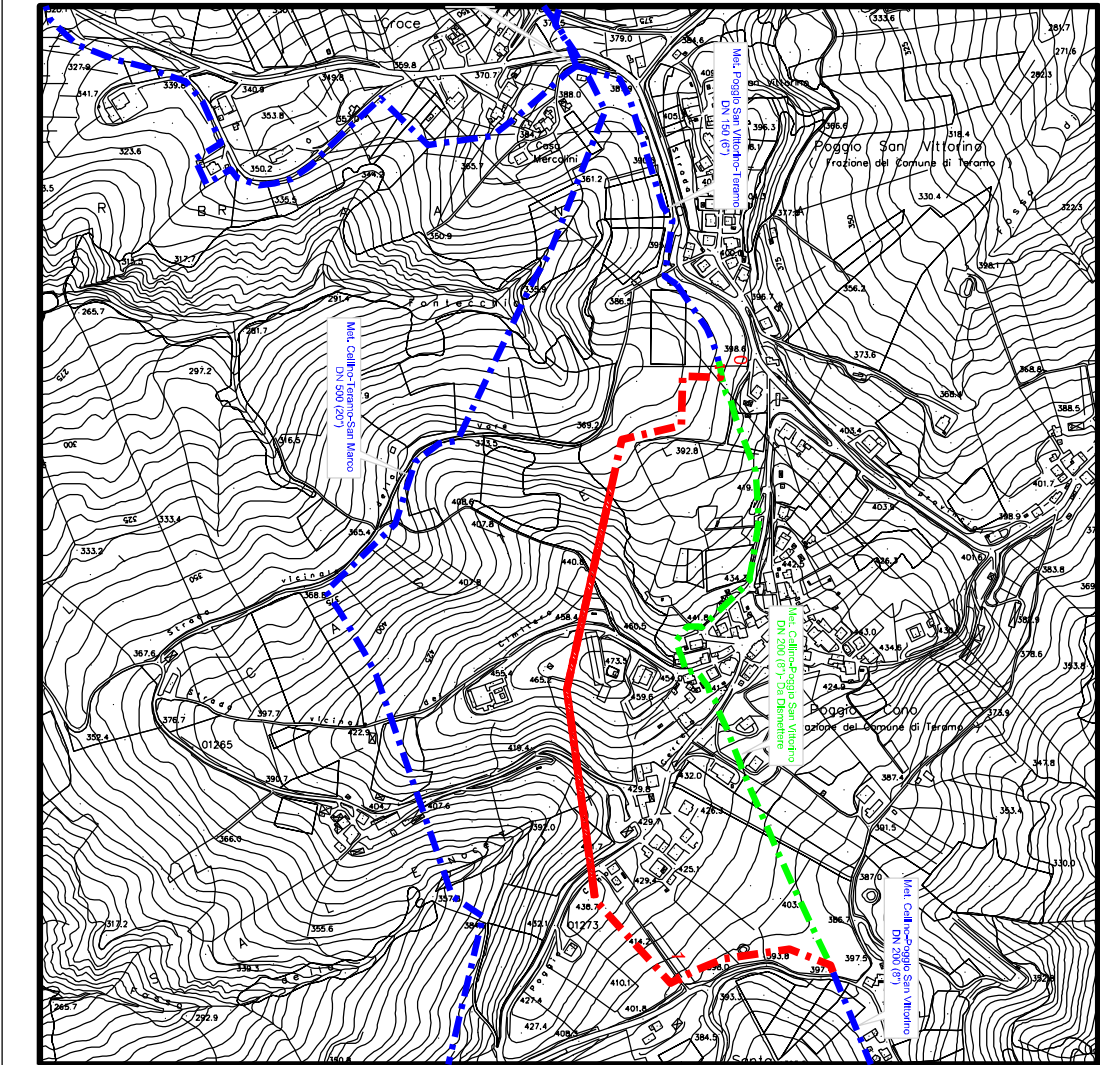

COROGRAFIA Scala 1/10.000

Progressiva chilometrica	n.		n.	
Comuni	COMUNE			
Province	PROVINCIA			
Impianti				
Attraversamenti principali	 Nome Tipo			
Attraversamenti Trenchless				
Allargamenti Fascia di Lavoro	 An°			
Strade – Piazzole Stoccaggio Tubi	 Pn°		 Accesso Impianti	

0	01/10/2024	EMISSIONE		LEARDI	LEARDI SGI	
Rev.	Data	Descrizione		Disegn.	Contr. Approv.	
Proprietario			Progettista			
GASDOTTO CELLINO - POGGIO SAN VITTORINO TRATTO DA POGGIO CONO A POGGIO SAN VITTORINO DN 200 (8") - DP 75 bar VARIANTE IN COMUNE DI TERAMO P.A.I. CARTA DELLA PERICOLOSITA' DA FRANA			COMMESSA	UNITA'		
			5796	001		
			DISEGNO		PG.D.1005	
			REVISIONE	0		
			Fg. 1 DI	2		
			SCALA	1:5.000		

