


LEGENDA

SIMBOLOGIA CARTOGRAFICA

- Metanodotto in Progetto
- Metanodotto da Dismettere
- Metanodotto Esistente
- Gallerie, Tunnel, Mini-Microtunnel, Raise Boring e T.O.C.
- Impianti di linea in progetto
- Strada di accesso agli impianti
- Impianti di linea da Rimuovere
- Impianti di linea su rete in esercizio

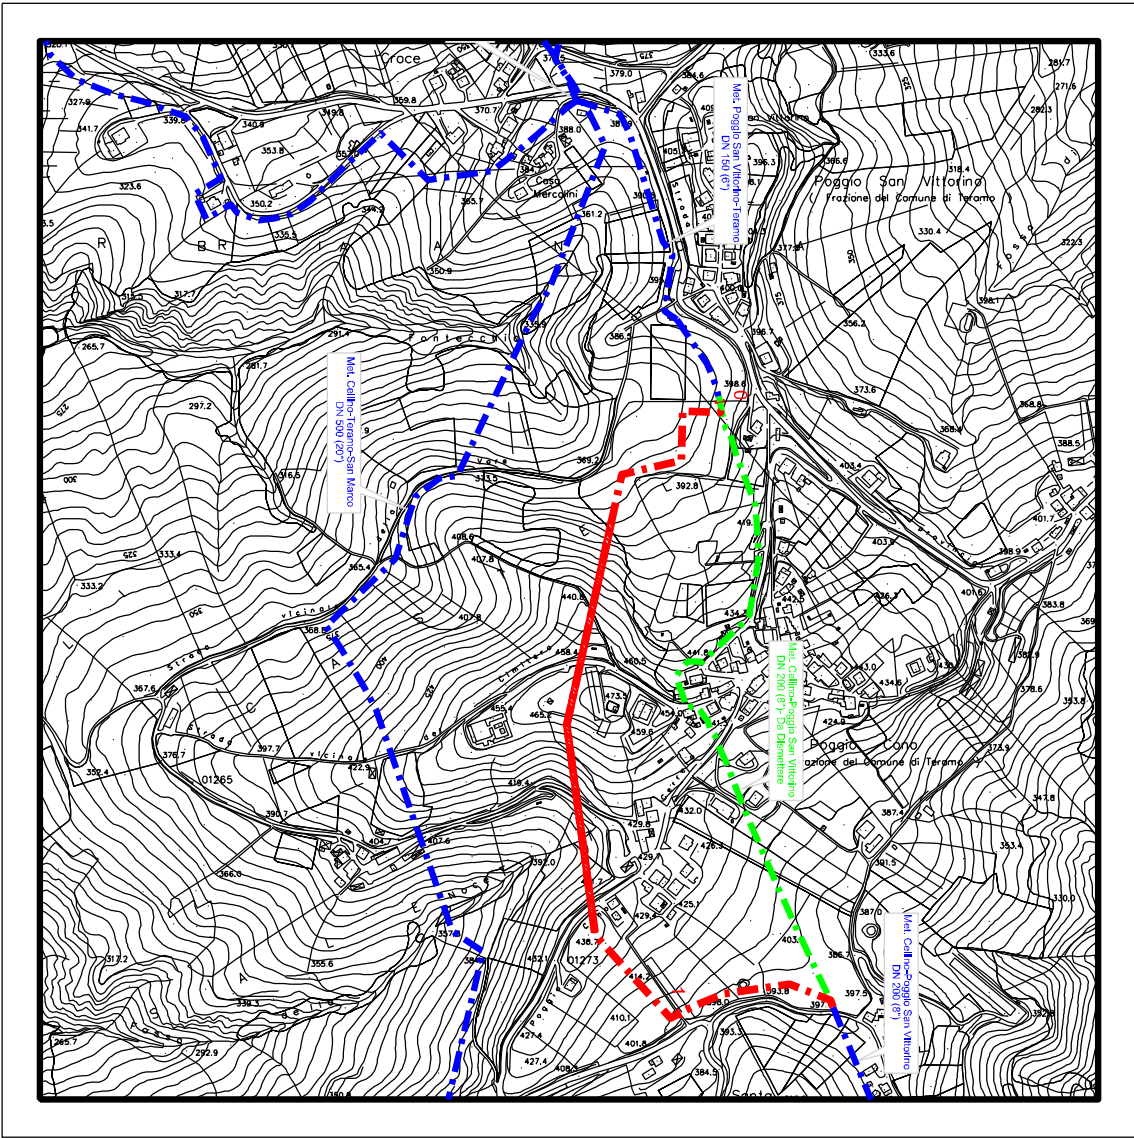


COROGRAFIA Scala 1/10.000

Progressiva chilometrica	n.		n.	
Comuni	COMUNE			
Province	PROVINCIA			
Impianti	TIPO-N.-PROG. TIPO-N.-ESISTENTE DA MODIFICARE TIPO-N.-ESISTENTE			
Attraversamenti principali	Nome Tipo			
Attraversamenti Trenchless				
Allargamenti Fascia di Lavoro	An°			
Strade – Piazzole Stoccaggio Tubi	Pn° Accesso Impianti			

0	01/10/2024	EMISSIONE		LEARDI	LEARDI SGI
Rev.	Data	Descrizione		Disegn.	Contr. Approv.
Proprietario			Progettista	COMMESSA UNITA'	
				5796	001
GASDOTTO CELLINO - POGGIO SAN VITTORINO TRATTO DA POGGIO CONO A POGGIO SAN VITTORINO DN 200 (8") - DP 75 bar VARIANTE IN COMUNE DI TERAMO				DISEGNO PG.D.1000	
				REVISIONE 0	
				Fg. 1 DI 2	
				SCALA 1:5.000	
TRACCIATO DI PROGETTO					

VARIANTE IN COMUNE DI TERAMO

TRACCIATO DI PROGETTO

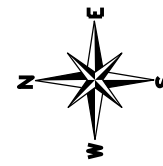

0	01/10/2024	EMISSIONE	LEARDI	LEARDI	SGI
INDICE	DATA	REVISIONI	ELABORATO	VERIFICATO	APPROVATO
Proprietario 		Progettista 	Dis. PG.D.1000		
			Comm. 5796		

