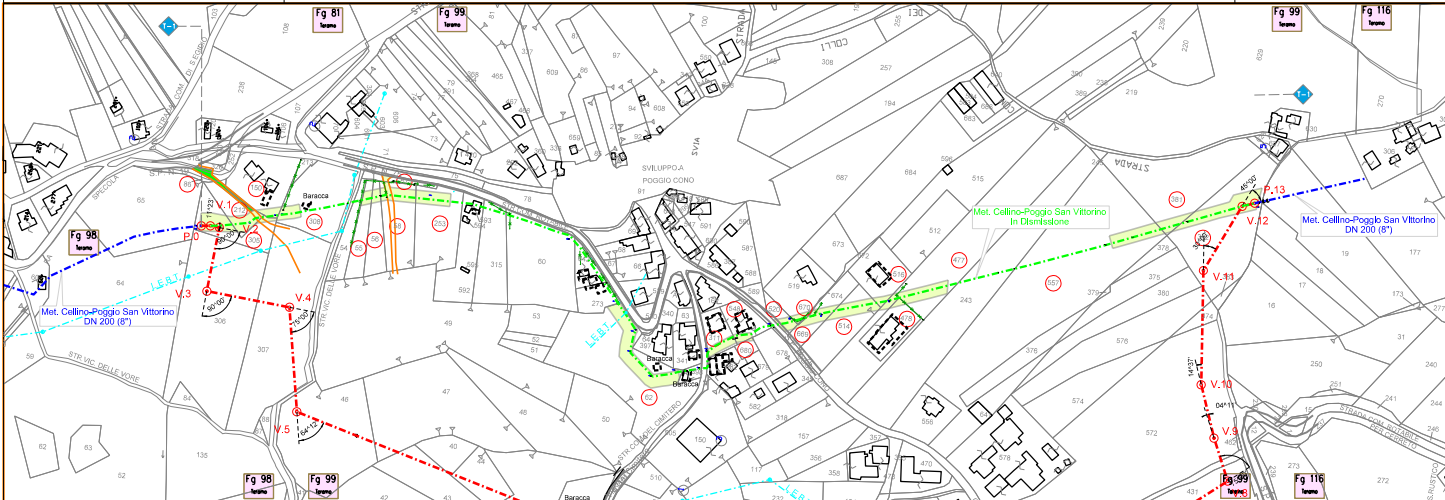
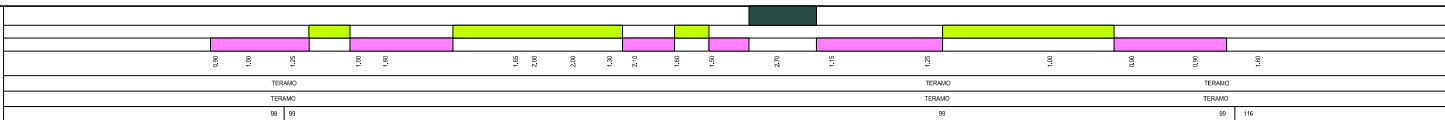


Tratto di rimozione tubo di linea e
Infiammamento tubo di protezione
Tratto da lasciare in opera e intasare
Tratto in Rimodone
Profondità di Posi
Provincia
Comune
Foglio Catastale

LEGENDA

- Metanodotto esistente
- Tracciato di progetto
- Tracciato di progetto (Alternative di Tracciato)
- Metanodotto da Dimettere
- Punto Inizio tronco
- Cabina di regolazione e misura esistente
- Cabina di regolazione e misura di progetto
- Valvola di linea esistente
- Nuova valvola di linea
- Impianto esistente
- Magari convegni
- OCCUPAZIONI TEMPORANEE
- Piazza di provvisorio stoccaggio tubi
- Strada di accesso provvisoria
- Aree di occupazione temporanea (5-10 m)
- Allargamento Fascia di Lavoro
- Strada di accesso definitiva
- Punto di intersezione di deviazione importante
- Punto di intersezione linea
- Limiti Fogli Catastali

LEGENDA RILIEVO

- Ferrovia
- Strada asfaltata
- Strada sterrata
- Linea elettrica BT/MT/AT
- Linea telefonica
- Linea telefonica interna
- Fognatura
- Fosso,accolta ecc.
- Reduzione
- Scarpata di filo
- Scarpata piede
- Albero
- Filiari vigneto
- Caposoldo
- Palo BT/MT
- Palo Tel
- Traliccio AT
- Arredo Enel
- Fabbricato principale (casa,capannone)
- Fabbricato secondario (edifici,baracche,pozzi)
- Pozzetto fognatura
- Pozzetto non identificato
- Impianto irriguo (brante,presa)
- Cippo Km
- Pagina o stato
- Palo Illuminazione
- XX,XX Distanza da asse metanodotto in progetto
- Sottoservizi Interall

Vertici e picchetti
Distanze progressive (orizzontali)
Distanze perziali (orizzontali)
Angoli (sessagesimali)
Impianti/Strade Definitive
Aree di occupazione
Allargamento/Strada di accesso provvisoria/Piazza di provvisorio stoccaggio tubi

COROGRAFIA C.T.R. - Scala 1/10.000

00/01/10/2024
REV. DATA

EMISSIONE
DESCRIZIONE

LEARDI
DISEGN.

LEARDI
CONTR.

SGI
APPROV.

STATUS

SOCIETA' GASDOTTI
ITALIA S.p.A.

SERVIZIO
TECNICO

GASDOTTO CELLINO - POGGIO SAN VITTORINO
TRATTO DA POGGIO CONO A POGGIO SAN VITTORINO
DN 200 (8") - DP 75 bar
VARIANTE IN COMUNE DI TERAMO

PLANIMETRIA CATASTALE CON
AREE DI OCCUPAZIONI TEMPORANEE

La S.G.I. si riserva la proprietà di questo disegno con la proibizione di riprodurre o trasferire a terzi senza autorizzazione scritta.

COMM. 5796
DIS. N. 5796-001-PC-D-1111
FOGLIO 1 di 1
SCALA 1:2000
DATA 01/10/2024

SOSTITUISCE IL
SOSTITUITO DAL

Il presente disegno e' di proprieta' aziendale della Societa' Gasdotti Italia S.p.A. e' vietata la ristampa o l'uso non autorizzato senza permesso scritto dalla Societa' Gasdotti Italia S.p.A.