

LEGENDA

SIMBOLOGIA CARTOGRAFICA

- Metanodotto in Progetto

Metanodotto da Dismettere

Metanodotto Esistente
- Gallerie, Tunnel, Mini-Microtunnel,
Raise Boring e T.O.C.

Impianti di linea in progetto

Strada di accesso agli impianti


Impianti di linea da Rimuovere

Impianti di linea su rete in esercizio

SIMBOLOGIA TEMATICA



PUNTO DI SCATTO FOTOGRAFICO

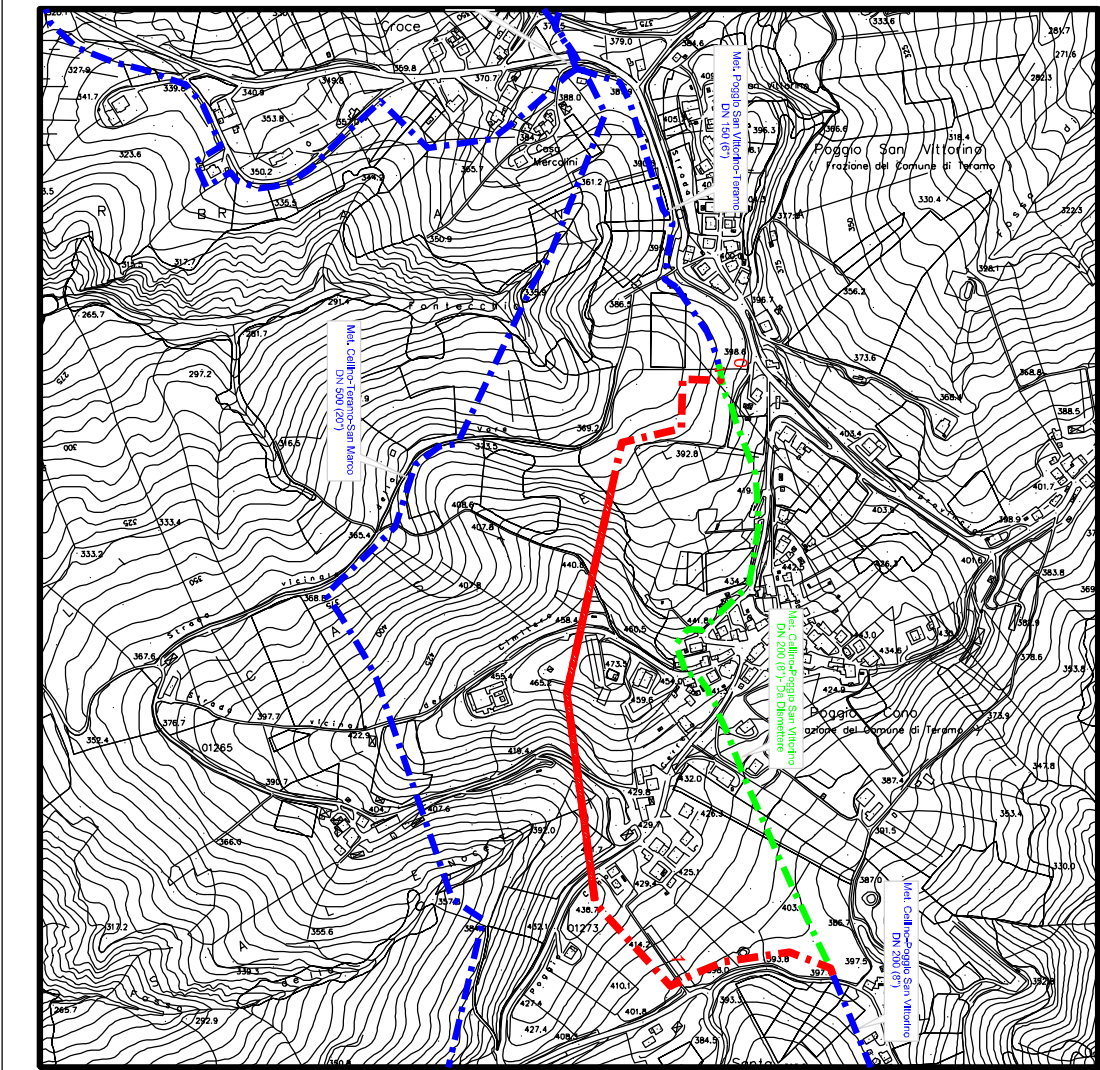

COROGRAFIA Scala 1/10.000

Progressiva chilometrica	n.	
Comuni	COMUNE	
Province	PROVINCIA	
Impianti	TIPO-N.-PROG. TIPO-N.-ESISTENTE DA MODIFICARE TIPO-N.-ESISTENTE	
Attraversamenti principali	Nome Tipo	
Attraversamenti Trenchless		
Allargamenti Fascia di Lavoro	An°	
Strade – Piazzole Stoccaggio Tubi	Pn° Accesso Impianti	

0	01/10/2024	EMISSIONE		LEARDI	LEARDI SGI
Rev.	Data	Descrizione		Disegn.	Contr. Approv.
Proprietario			Progettista		
GASDOTTO CELLINO - POGGIO SAN VITTORINO TRATTO DA POGGIO CONO A POGGIO SAN VITTORINO DN 200 (8") - DP 75 bar VARIANTE IN COMUNE DI TERAMO TRACCIATO DI PROGETTO SU FOTO AEREA			COMMESSA		UNITA'
			5796		001
			DISEGNO		PG.D.1004
			REVISIONE		0
			Fg. 1 DI		2
			SCALA		1:5.000

