

LEGENDA


SIMBOLOGIA CARTOGRAFICA

- Metanodotto in Progetto
- Metanodotto da Dismettere
- Metanodotto Esistente
- Gallerie, Tunnel, Mini-Microtunnel, Raise Boring e T.O.C.
- Impianti di linea in progetto
- Strada di accesso agli impianti
- Impianti di linea da Rimuovere
- Impianti di linea su rete in esercizio

SIMBOLOGIA TEMATICA



PUNTO DI SCATTO FOTOGRAFICO

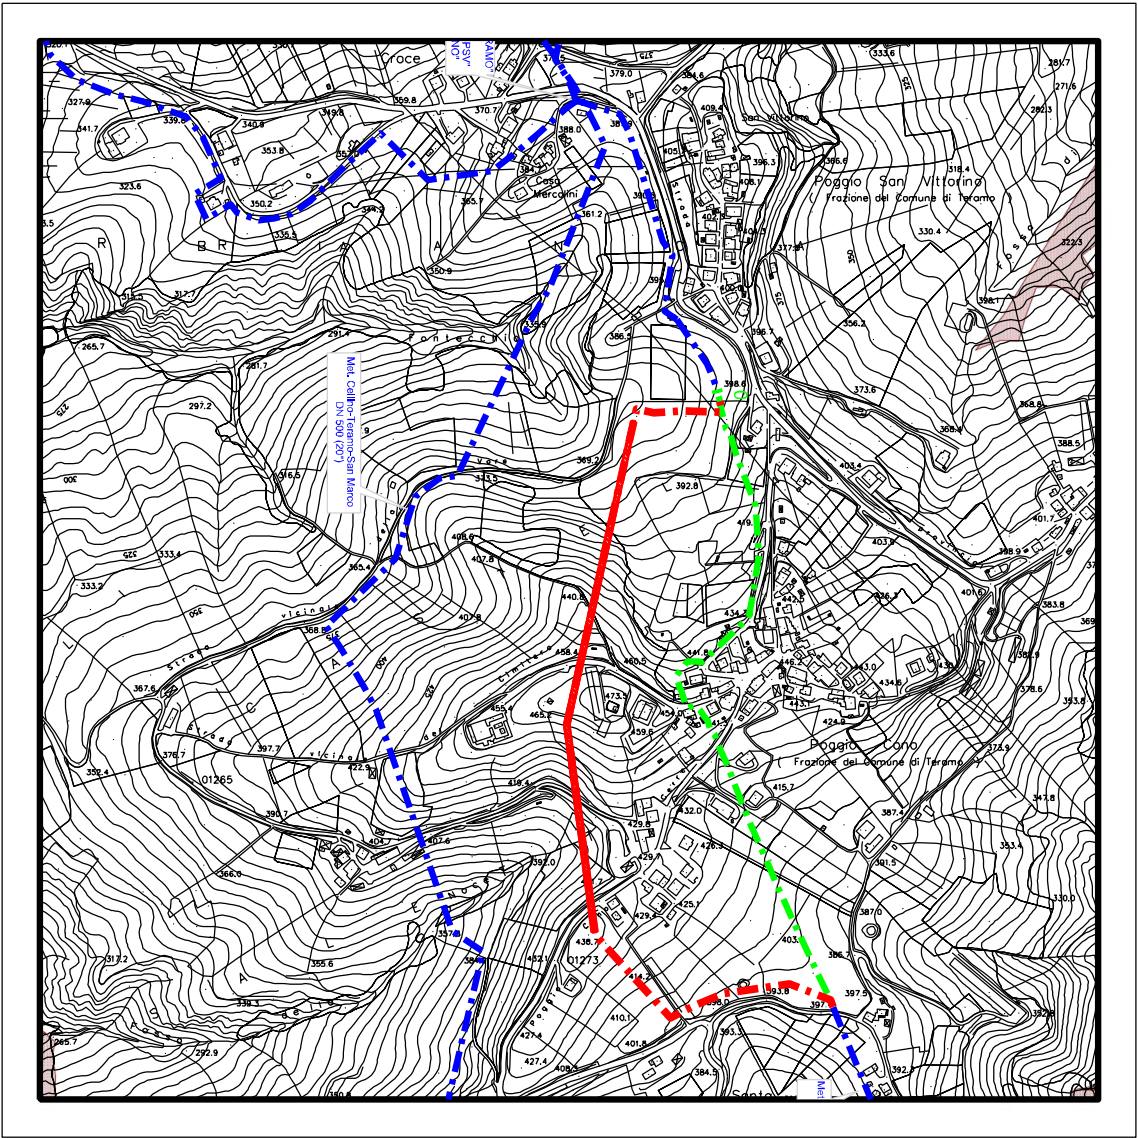

COROGRAFIA Scala 1/10.000

Progressiva chilometrica	n.	n.
Comuni	COMUNE	
Province	PROVINCIA	
Impianti	TIPO-N.-PROG.	TIPO-N.-ESISTENTE
Attraversamenti principali	Nome Tipo	
Tratto in Rimozione		
Tratto da lasciare in opera e intasare		
Tratto di rimozione tubo di linea e intasamento tubo di protezione		


1	05/12/2025	AGGIORNAMENTO	LEARDI	LEARDI	SGI
0	01/10/2024	EMISSIONE	LEARDI	LEARDI	SGI
Rev.	Data	Descrizione	Disegn.	Contr.	Approv.
Proprietario		Progettista	COMMESSA		
			UNITA'		
			5796		
			001		
			DISEGNO		
			PG.D.1014		
			REVISIONE		
			1		
			Fig. 1 DI		
			2		
			SCALA		
			1:5.000		



GASDOTTO CELLINO - POGGIO SAN VITTORINO
TRATTO DA POGGIO CONO A POGGIO SAN VITTORINO
DN 200 (8") - DP 75 bar
VARIANTE IN COMUNE DI TERAMO

DISMISSIONE CONDOTTA ESISTENTE
TRACCIATO DI PROGETTO SU FOTO AEREA

GASDOTTO CELLINO - POGGIO SAN VITTORINO
TRATTO DA POGGIO CONO A POGGIO SAN VITTORINO
DN 200 (8") - DP 75 bar
VARIANTE IN COMUNE DI TERAMO
DISMISSIONE CONDOTTA ESISTENTE
TRACCIATO DI PROGETTO SU FOTO AEREA

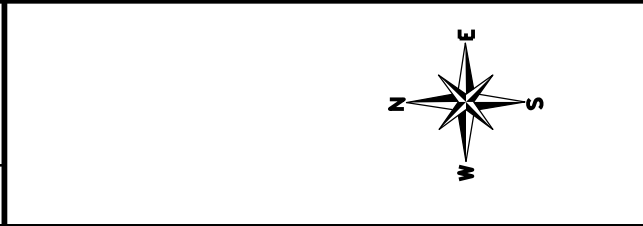

1	05/12/2025	AGGIORNAMENTO
0	01/10/2024	EMISSIONE
INDICE	DATA	REVISIONI
Proprietario	Società Gasdotti Italia	
Progettista	LEARDI	

LEARDI	LEARDI	SGI
LEARDI	LEARDI	SGI
ELABORATO	VERIFICATO	APPROVATO
Dis.	PG.D.1014	
Comm.	5796	

Foglio
2
di 2
Scala
1:5.000

