

LEGENDA

SIMBOLOGIA CARTOGRAFICA

- Metanodotto in Progetto

Metanodotto da Dismettere

Metanodotto Esistente
- Gallerie, Tunnel, Mini-Microtunnel, Raise Boring e T.O.C.

Impianti di linea in progetto

Strada di accesso agli impianti


Impianti di linea da Rimuovere

Impianti di linea su rete in esercizio

SIMBOLOGIA TEMATICA



PUNTO DI SCATTO FOTOGRAFICO

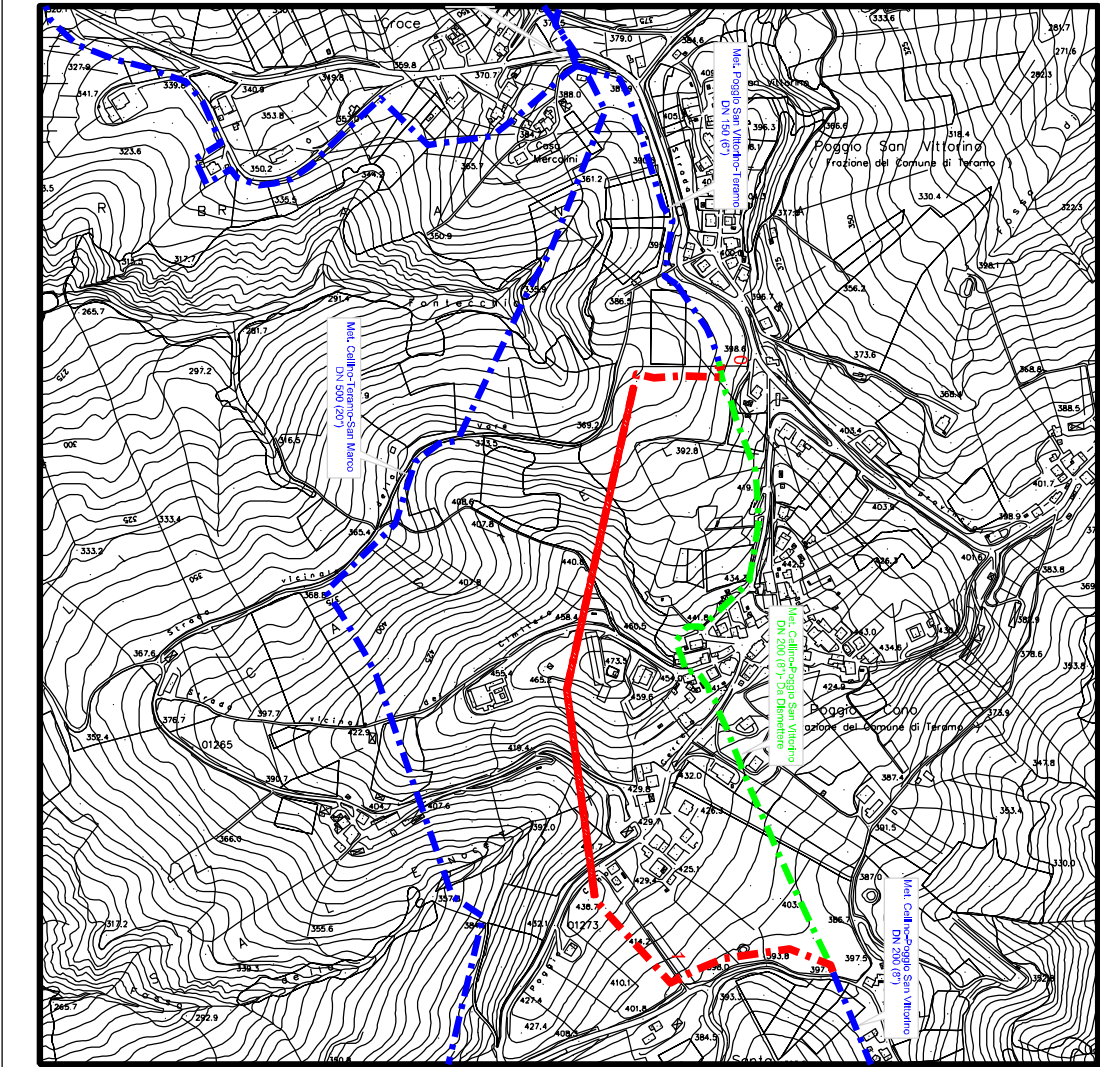

COROGRAFIA Scala 1/10.000



Progressiva chilometrica	n. n.	
Comuni	COMUNE	
Province	PROVINCIA	
Impianti	TIPO-N.-PROG. TIPO-N.-ESISTENTE DA MODIFICARE TIPO-N.-ESISTENTE	
Attraversamenti principali	Nome Tipo	
Attraversamenti Trenchless		
Allargamenti Fascia di Lavoro	An°	
Strade – Piazzole Stoccaggio Tubi	Pn° Accesso Impianti	

1	05/12/2025	AGGIORNAMENTO	LEARDI	LEARDI	SGI
0	01/10/2024	EMISSIONE	LEARDI	LEARDI	SGI
Rev.	Data	Descrizione	Disegn.	Contr.	Approv.
Proprietario		Progettista	COMMESSA		
			5796		
			UNITA'		
			001		
GASDOTTO CELLINO - POGGIO SAN VITTORINO			DISEGNO		
TRATTO DA POGGIO CONO A POGGIO SAN VITTORINO			PG.D.1004		
DN 200 (8") - DP 75 bar			REVISIONE		
VARIANTE IN COMUNE DI TERAMO			1		
			Fig. 1 DI		
			2		
TRACCIATO DI PROGETTO SU FOTO AEREA			SCALA		
			1:5.000		

