


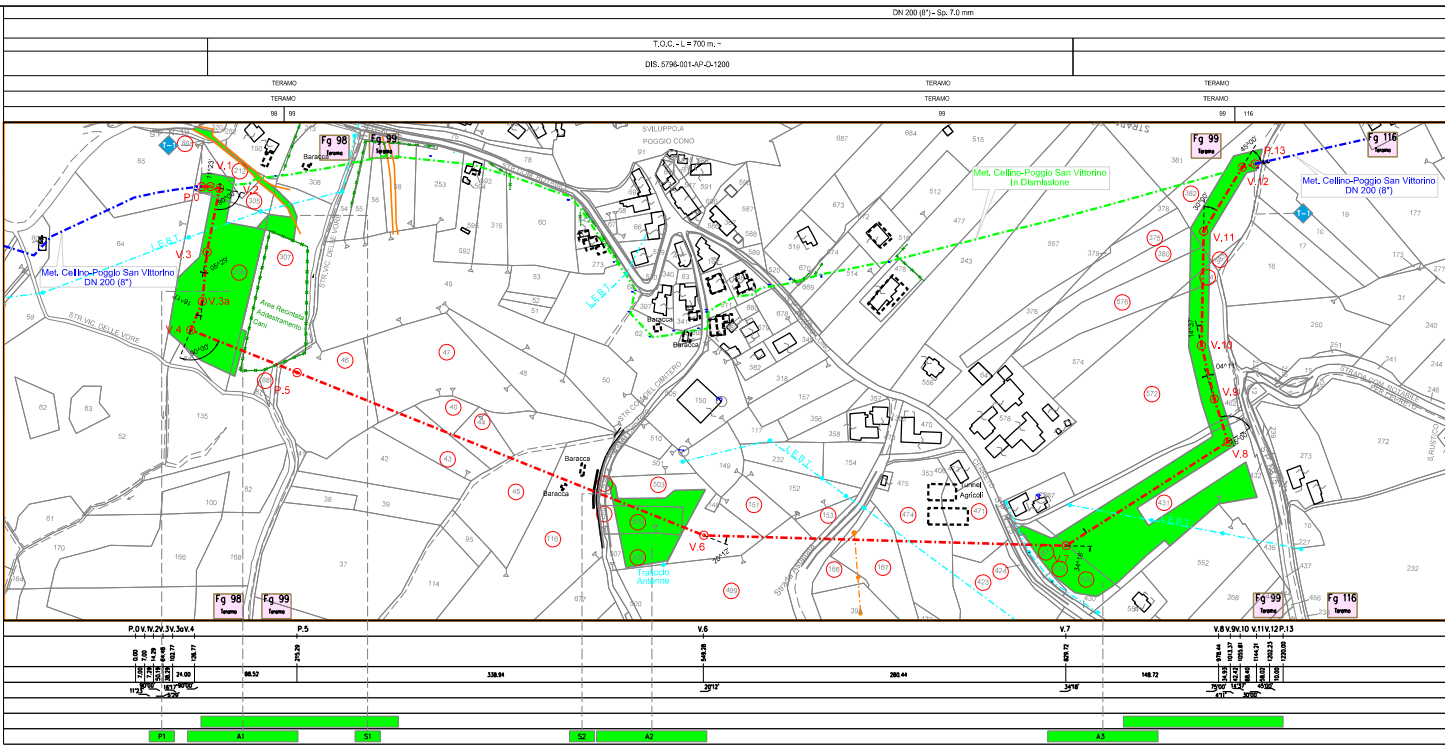

Tubo - Diametro e spessore
Valvole e accessori di linea
Protezione meccanica idraulica
Opera speciale di attr. v. d.s. n.
Provincia
Comune
Foglio Catastale

LEGENDA
Metanodotto esistente
Tracciato di progetto
Tracciato di progetto (Alternative di Tracciato)
Metanodotto da Diametare
Punto inizio tronco
Cabina di regolazione e misura esistente
Cabina di regolazione e misura di progetto
Valvola di linea esistente
Nuova valvola di linea
Impianto esistente
Magglii coivelliti
OCCUPAZIONI TEMPORANEE
Piazza provvisoria stoccaggio tubi
Strada di accesso provvisoria
Area di occupazione temporanea (5-10 m)
Allargamento Fascia di Lavoro
Strada di accesso definitiva
Punto di intersezione di deviazione importante
Punto di intersezione linea
Limiti Fogli Catastali

LEGENDA RILIEVO
Ferrovia
Strada asfaltata
Strada sterrata
Linea elettrica BT/MT/AT
Linea telefonica
Linea telefonica interna
Fognatura
Fosso/accolita ecc.
Redenzione
Scarpata d'alto
Scarpata piede
Albero
Filiari vigneto
Caposoldo
Palo BT/MT
Palo Tel
Traliccio AT
Armadio Enel
Fabbricato principale (casa capomonte)
Fabbricato secondario (edifici baracche, pozzi)
Pozzetto fognatura
Pozzetto non identificato
Impianto irriguo (brante presa)
Cippo Km
Pigna o stipo
Palo illuminazione
XX, XX
Sottoservizi Interari

COROGRAFIA C.T.R. - Scala 1/10.000

01	26/12/2025	AGGIORNAMENTO	LEARDI	LEARN	SGI	-
00	01/10/2024	EMISSIONE	LEARDI	LEARN	SGI	-
REV.	DATA	DESCRIZIONE	DISEGN.	CONTR.	APPROV.	STATUS

	SOCIETA' GASDOTTI ITALIA S.p.A.	SERVIZIO TECNICO
GASDOTTO CELLINO - POGGIO SAN VITTORINO		COMM. 5796
TRATTO DA POGGIO CONO A POGGIO SAN VITTORINO		DIS. N. 5796-001-PC-D-1111
DN 200 (8") - DP 75 bar		FOGLIO 1 di 1
VARIANTE IN COMUNE DI TERAMO		SCALA 1:2000
PLANIMETRIA CATASTALE CON AREE DI OCCUPAZIONI TEMPORANEE		DATA 01/10/2024
SOSTITUISCE IL		SOSTITUITO DAL
La S.G.I. si riserva la proprieta' di questo disegno con la proibizione di riprodurlo o trasferirlo a terzi senza autorizzazione scritta.		