


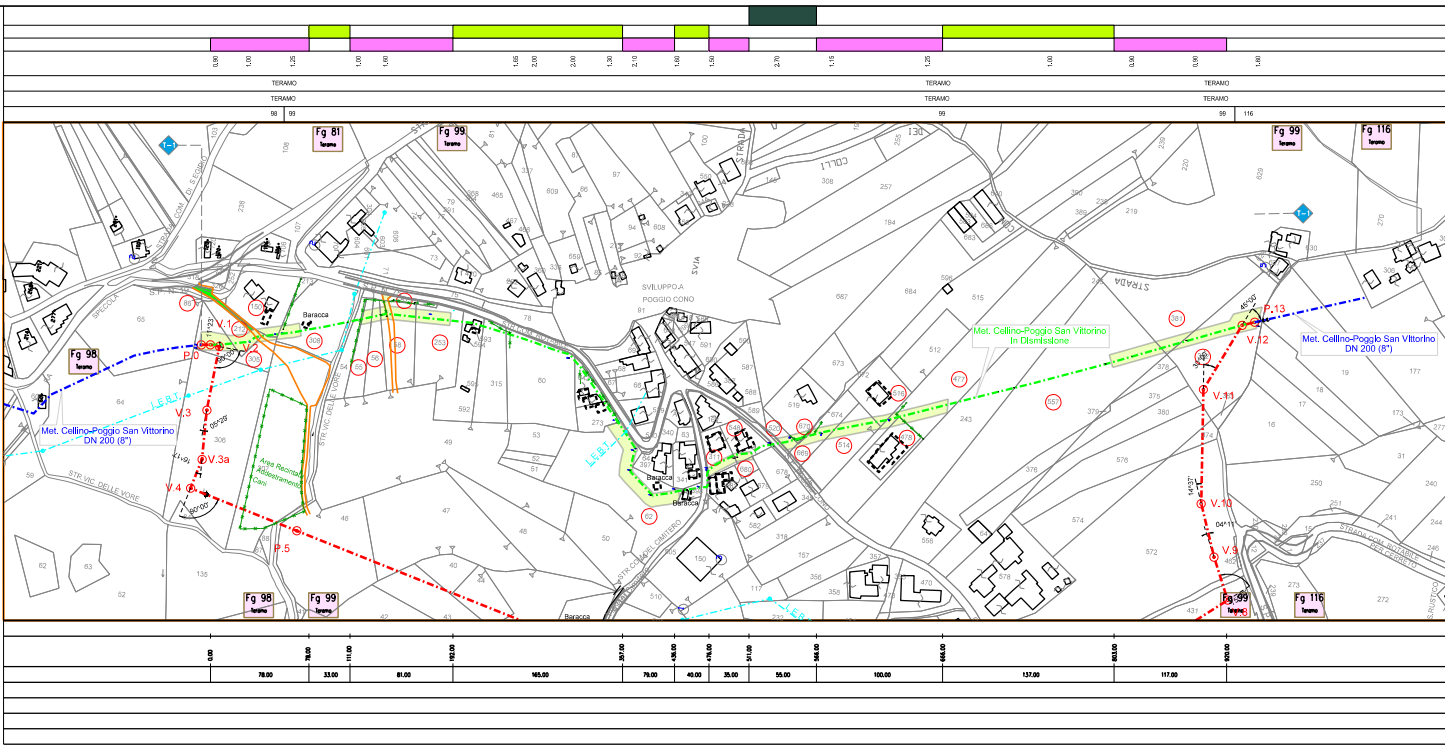

Tratto di rimozione tubo di linea e Infiammamento tubo di protezione
Tratto da lasciare in opera e intasare
Tratto in Rimodone
Profondità di Posa
Provincia
Comune
Foglio Catastale
LEGENDA
Metanodotto esistente
Tracciato di progetto
Tracciato di progetto (Alternative di Tracciato)
Metanodotto da Dimettere
Punto Inizio tronco
Cabina di regolazione e misura esistente
Cabina di regolazione e misura di progetto
Valvola di linea esistente
Nuova valvola di linea
Impianto esistente
Magazzini convolti
OCCUPAZIONI TEMPORANEE
Piazza: provvisoria stoccaggio tubi
Strada di accesso provvisoria
Area di occupazione temporanea (5-10 m)
Allargamento Fascia di Lavoro
Strada di accesso definitiva
Punto di intersezione di derivazione importante
Punto di intersezione linea
Limiti Fogli Catastali
LEGENDA RILIEVO
Ferrovia
Strada asfaltata
Strada sterrata
Linea elettrica BT/MT/AT
Linea telefonica
Linea telefonica interrata
Fognatura
Fosso,accolita ecc.
Redenzione
Scarpata d'alto
Scarpata piede
Albero
Filari vigneto
Caposaldo
Palo BT/MT
Palo Tel
Traliccio AT
Arredo Enel
Fabbricato principale (casa, capannone)
Fabbricato secondario (edifici, baracche, pozzi)
Pozzetto fognatura
Pozzetto non identificato
Impianto irriguo (tratte, presa)
Cippo Km
Pigna o stipo
Palo illuminazione
XX, XX
Distanza da asse metanodotto in progetto
Sottoservizi Interall

LEARDI

01/05/2025

00/01/10/2024

REV. DATA

AGGIORNAMENTO

EMISSIONE

DESCRIZIONE

LEARDI

LEARDI

DISEGN. CONTR. APPROV. STATUS

SOCIETA' GASDOTTI
ITALIA S.p.A.

GASDOTTO CELLINO - POGGIO SAN VITTORINO
TRATTO DA POGGIO CONO A POGGIO SAN VITTORINO
DN 200 (8") - DP 75 bar
VARIANTE IN COMUNE DI TERAMO
DISMISSIONE CONDOTTA ESISTENTE

PLANIMETRIA CATASTALE DI DISMISSIONE CON
AREE DI OCCUPAZIONI TEMPORANEE

La S.G.I. si riserva la proprietà di questo disegno con la proibizione di riprodurre o trasferire a terzi senza autorizzazione scritta.

SERVIZIO
TECNICO

COMM. 5796
DIS. N. 5796-001-PC-D-1113
FOGLIO 1 di 1
SCALA 1:2000
DATA 01/10/2024
SOSTITUISCE IL
SOSTITUITO DAL

Il presente disegno e' di proprieta' aziendale - La societa' tuteleria i propri diritti a termine di legge.