


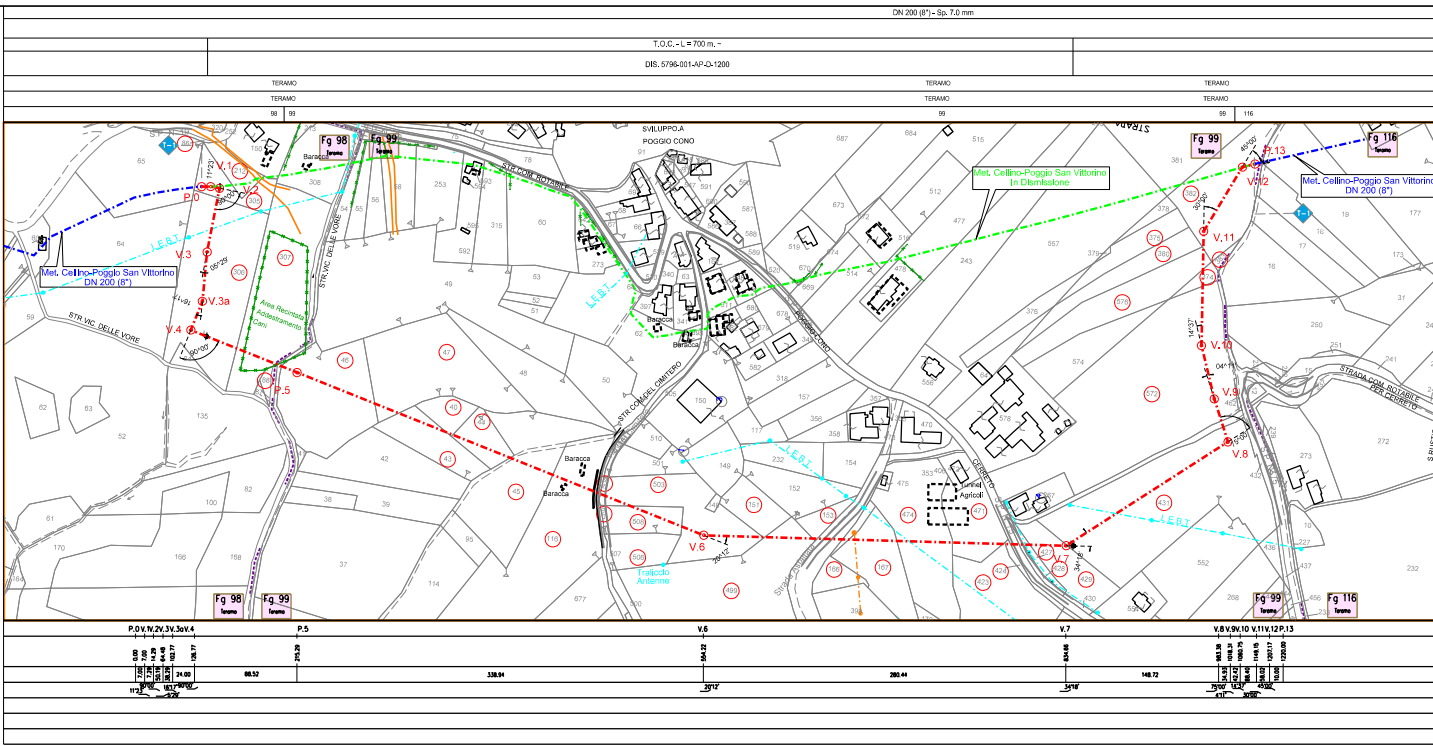

Tubo - Diametro e Spessore
Valvole e accessori di linea
Protezione meccanica/idraulica
Opera speciale di attr. v. d.s. n.
Provincia
Comune
Foglio Catastale

LEGENDA

- Metanodotto esistente
- Tracciato di progetto
- Tracciato di progetto (Alternative di Tracciato)
- Metanodotto da Diametare
- Punto Inizio tronco
- Cabina di regolazione e misura esistente
- Cabina di regolazione e misura di progetto
- Valvola di linea esistente
- Impianto esistente
- Strada di accesso dell'itina
- Punto di intersezione di derivazione importante
- Punto di Intersezione linea
- Limiti Fogli Catastali

IMPIANTI

- S
- POI
- PL

LEGENDA RILIEVO

- Ferrovia
- Strada asfaltata
- Strada sterrata
- Linea elettrica BT/MT/AT
- Linea telefonica
- Linea telefonica interna
- Fognatura
- Fosso, acclina ecc.
- Redenzione
- Scarpata diglio
- Scarpata piede
- Albero
- Filiario vigneto
- Caposaldo
- Palo BT/MT
- Palo Tel
- Traliccio AT
- Arredo Enel
- Fabbricato principale (casa, capannone)
- Fabbricato secondario (edifici, baracche, pozzi)
- Pozzetto fognatura
- Pozzetto non identificato
- Impianto irriguo (brante, presa)
- Cippo Km
- Pigna o stipo
- Palo illuminazione
- XX, XX Distanza da asse metanodotto in progetto
- Sottoservizi Interall

COROGRAFIA C.T.R. - Scala 1/10.000

01	25/12/2025	AGGIORNAMENTO	LEARDI	LEARDI	SGI	-
00	01/10/2024	EMISSIONE	LEARDI	LEARDI	SGI	-
REV.	DATA	DESCRIZIONE	DISEGN.	CONTR.	APPROV.	STATUS

LEARDI

Società
Gasdotti
Italia

SOCIETA' GASDOTTI
ITALIA S.p.A.

SERVIZIO
TECNICO

GASDOTTO CELLINO - POGGIO SAN VITTORINO
TRATTO DA POGGIO CONO A POGGIO SAN VITTORINO
DN 200 (8") - DP 75 bar
VARIANTE IN COMUNE DI TERAMO

COMM.5796

DIS. N.5796-001-PC-D-1110

FOGLIO1di1

SCALA1:2000

DATA01/10/2024

SOSTITUISCE IL-

SOSTITUITO DAL-

PLANIMETRIA CATASTALE DI PROGETTO

La S.G.I. si riserva la proprietà di questo disegno con la proibizione di riprodurlo o trasferirlo a terzi senza autorizzazione scritta.