


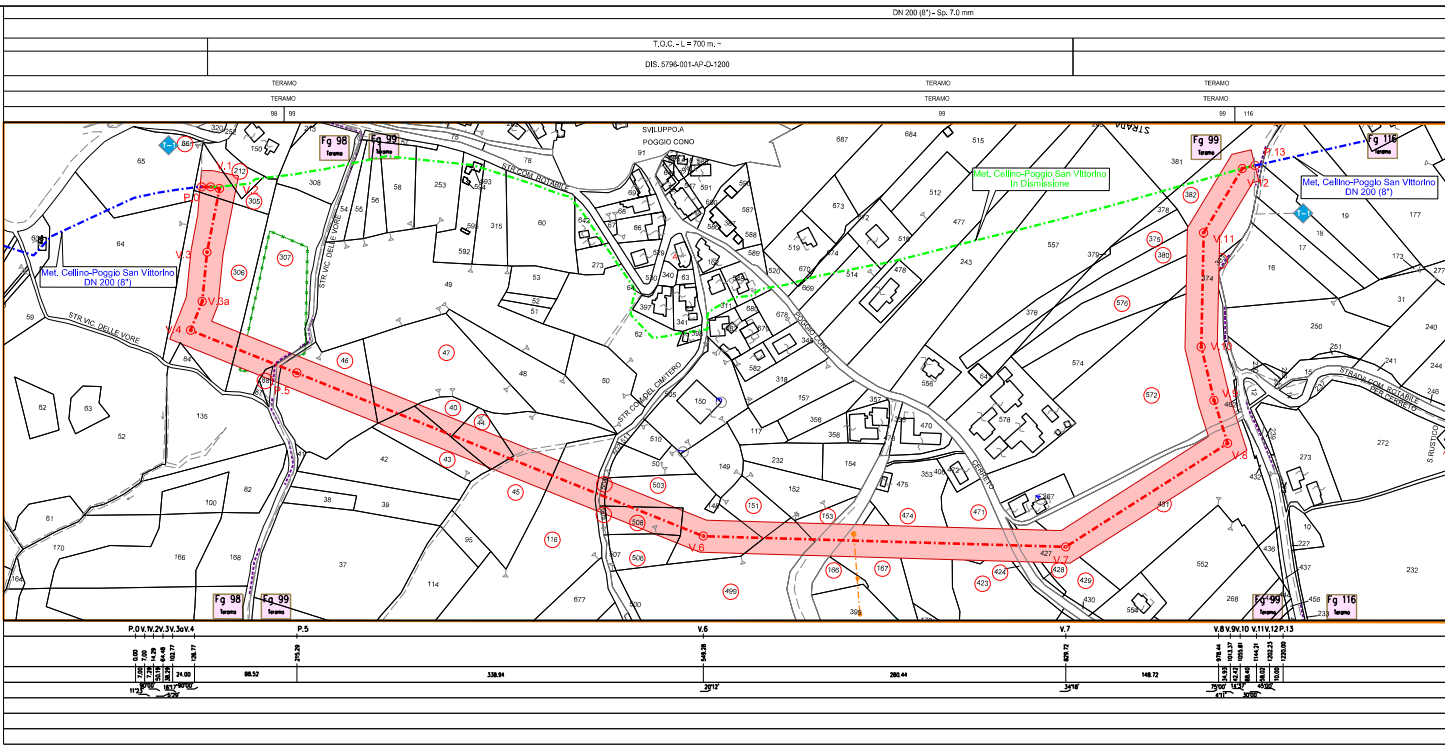

Tubo - Diametro e Spessore
Valvole e accessori di linea
Protezione meccanica/idraulica
Opera speciale di utr. v. d.s. n.
Provincia
Comune
Foglio Catastale

LEGENDA

Metanodotto esistente

Tracciato di progetto

Tracciato di progetto (Alternative di Tracciato)

Metanodotto da Diametere

Punto inizio tronco

Cabina di regolazione e misura esistente

Cabina di regolazione e misura di progetto

Valvola di linea esistente

Nuova valvola di linea

Impianto esistente

Mappai coinvolti

IMPIANTI

Strada di accesso definitiva

Punto di Intersezione di Allacciamento

Punto di Intersezione linea

Fascia per il vincolo preordinato all'aspro (VPE) Categoria "B" (m 12,50+12,50)

Uniti Fogli Catastali

Vertici e picchetti
Distanze progressive (orizzontali)
Distanze perziali (orizzontali)
Angoli (sessagesimali)
Alternative di Tracciato
Strade di Accesso Definitive
Natura del terreno

COROGRAFIA C.T.R. - Scala 1/10.000

01	26/12/2025	AGGIORNAMENTO	LEARDI	LEARDI	SGI	-
00	01/10/2024	EMISSIONE	LEARDI	LEARDI	SGI	-
REV.	DATA	DESCRIZIONE	DISEGN.	CONTR.	APPROV.	STATUS

SOCIETA' GASDOTTI ITALIA S.p.A.

GASDOTTO CELLINO - POGGIO SAN VITTORINO

TRATTO DA POGGIO CONO A POGGIO SAN VITTORINO

DN 200 (8") - DP 75 bar

VARIANTE IN COMUNE DI TERAMO

PLANIMETRIA CATASTALE CON FASCIA VPE

La S.G.I. si riserva la proprietà di questo disegno con la proibizione di riprodurlo o trasferirlo a terzi senza autorizzazione scritta.

COMM.	5796
DIS. N.	5796-001-PC-D-1112
FOGLIO	1
SCALA	1:2000
DATA	01/10/2024
SOSTITUISCE IL	-
SOSTITUITO DAL	-

LEARDI

Il presente disegno è di proprietà aziendale - La società tutelera i propri diritti a termine di legge.