

|                                                       |                                                              |                        |       |
|-------------------------------------------------------|--------------------------------------------------------------|------------------------|-------|
| DENOMINAZIONE DELLA LINEA                             | Gasdotto Allaccio Torre De' Passeri<br>DN 50 (2"), DP 75 bar |                        |       |
| DENOMINAZIONE ATTRAVERSAMENTI PRINCIPALI              |                                                              |                        |       |
| COMUNI                                                | CASTIGLIONE A CASAURIA                                       |                        |       |
| PROVINCE                                              | PESCARA                                                      |                        |       |
|                                                       |                                                              |                        |       |
| DIAMETRI E SPESSORI                                   | DN 50 (2"), S= 3.9 mm                                        |                        |       |
| LOCALITA' UBICAZIONE IMPIANTI                         | CASTIGLIONE A CASAURIA                                       | CASTIGLIONE A CASAURIA |       |
| DENOMINAZIONE TIPO IMPIANTI                           | AREA IMPIANTO n.1                                            | PIDA n.2               |       |
| NUMERAZIONE PROGRESSIVA IMPIANTI                      | 1                                                            | 2                      |       |
| DISTANZE PROGRESSIVE DEGLI IMPIANTI                   | 0+000                                                        | 0+100                  | 0+105 |
| DISTANZE PARZIALI FRA GLI IMPIANTI DI INTERCETTAZIONE | 100                                                          | 5                      |       |


LEGENDA

SIMBOLOGIA DI LINEA

- OPERE IN PROGETTO
- OPERE ESISTENTI
- ALTRI METANODOTTI ESISTENTI
- OPERE DI FUTURA REALIZZAZIONE
- CONDOTTA UTENTE

SIMBOLOGIA MECCANICA

- Punto di intercettazione di linea (P.I.L.)
- Punto di intercettazione di derivazione importante (P.I.D.I.) con Telecontrollo
- Punto di intercettazione con discaggio di allacciamento (P.I.D.A.)

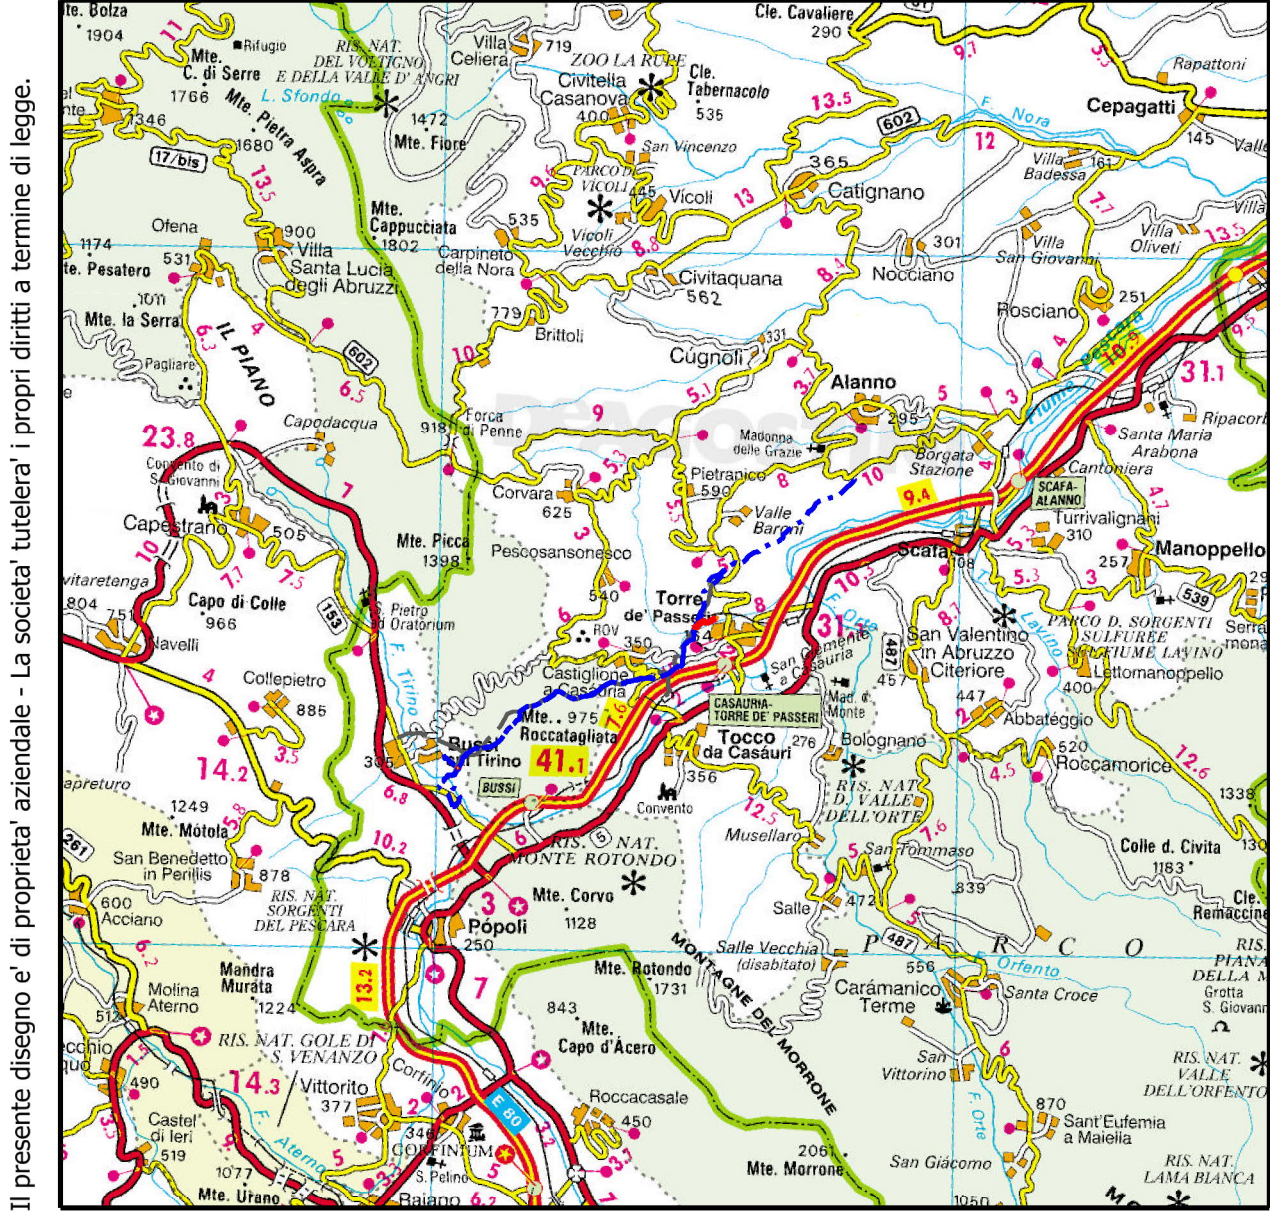

COROGRAFIA SCALA 1:200.000

Nel Comune di Castiglione a Casauria (PE)

|                                                  |            |                                                   |                    |               |           |
|--------------------------------------------------|------------|---------------------------------------------------|--------------------|---------------|-----------|
|                                                  |            |                                                   |                    |               |           |
| 0                                                | 13/11/2024 | PROGETTO ESECUTIVO                                | S SPERANDINI       | G AIUDI       | M BEGINI  |
| Rev                                              | DATA       | DESCRIZIONE                                       | ELABORATO          | VERIFICATO    | APPROVATO |
|                                                  |            | PROGETTISTA<br><br>Rif. TFM: 110014-02-DT-5E-5150 | COMMESSA<br>5414   | UNITA'<br>001 |           |
| Allaccio Torre De' Passeri DN 50 (2"), DP 75 bar |            |                                                   | DIS N<br>SC-E-0301 |               |           |
|                                                  |            |                                                   | REVISIONE          | 0             |           |
| SCHEMA DI LINEA                                  |            |                                                   | FG                 | 1             | DI 1      |
|                                                  |            |                                                   | SCALA              | -             |           |

Il presente disegno e' di proprieta' aziendale - La Societa' tutelera' i propri diritti a termine di legge.