

DATI TECNICI FUNZIONALI	MANUFATTI
	AREE SOGGETTE A VPE
	IMPIANTI
	STRADE DI ACCESSO DEFINITIVE

CONFINI AMMINISTRATIVI	DATI CARATTERISTICI

DATI DI COSTRUZIONE

PRESSIONE DI PROGETTO

75.0 bar

PRESSIONE MASSIMA DI ESERCIZIO (MOP)

75.0 bar

GRADO DI UTILIZZAZIONE DICHIARATO

f - 0.57

REALIZZATO IN CONFORMITA' A:

D.M. 17/04/2008

RIVESTIMENTO GIUNTI DI SALDATURA

Fosce Termorestringenti

DATI GENERALI

DN

50

SP

3.9 [UNI-EN]

105 m


LUNGHEZZA TOTALE IMPIANTO

105 m.

FASE EMISSIONE

Permessi

CONFINI AMMINISTRATIVI

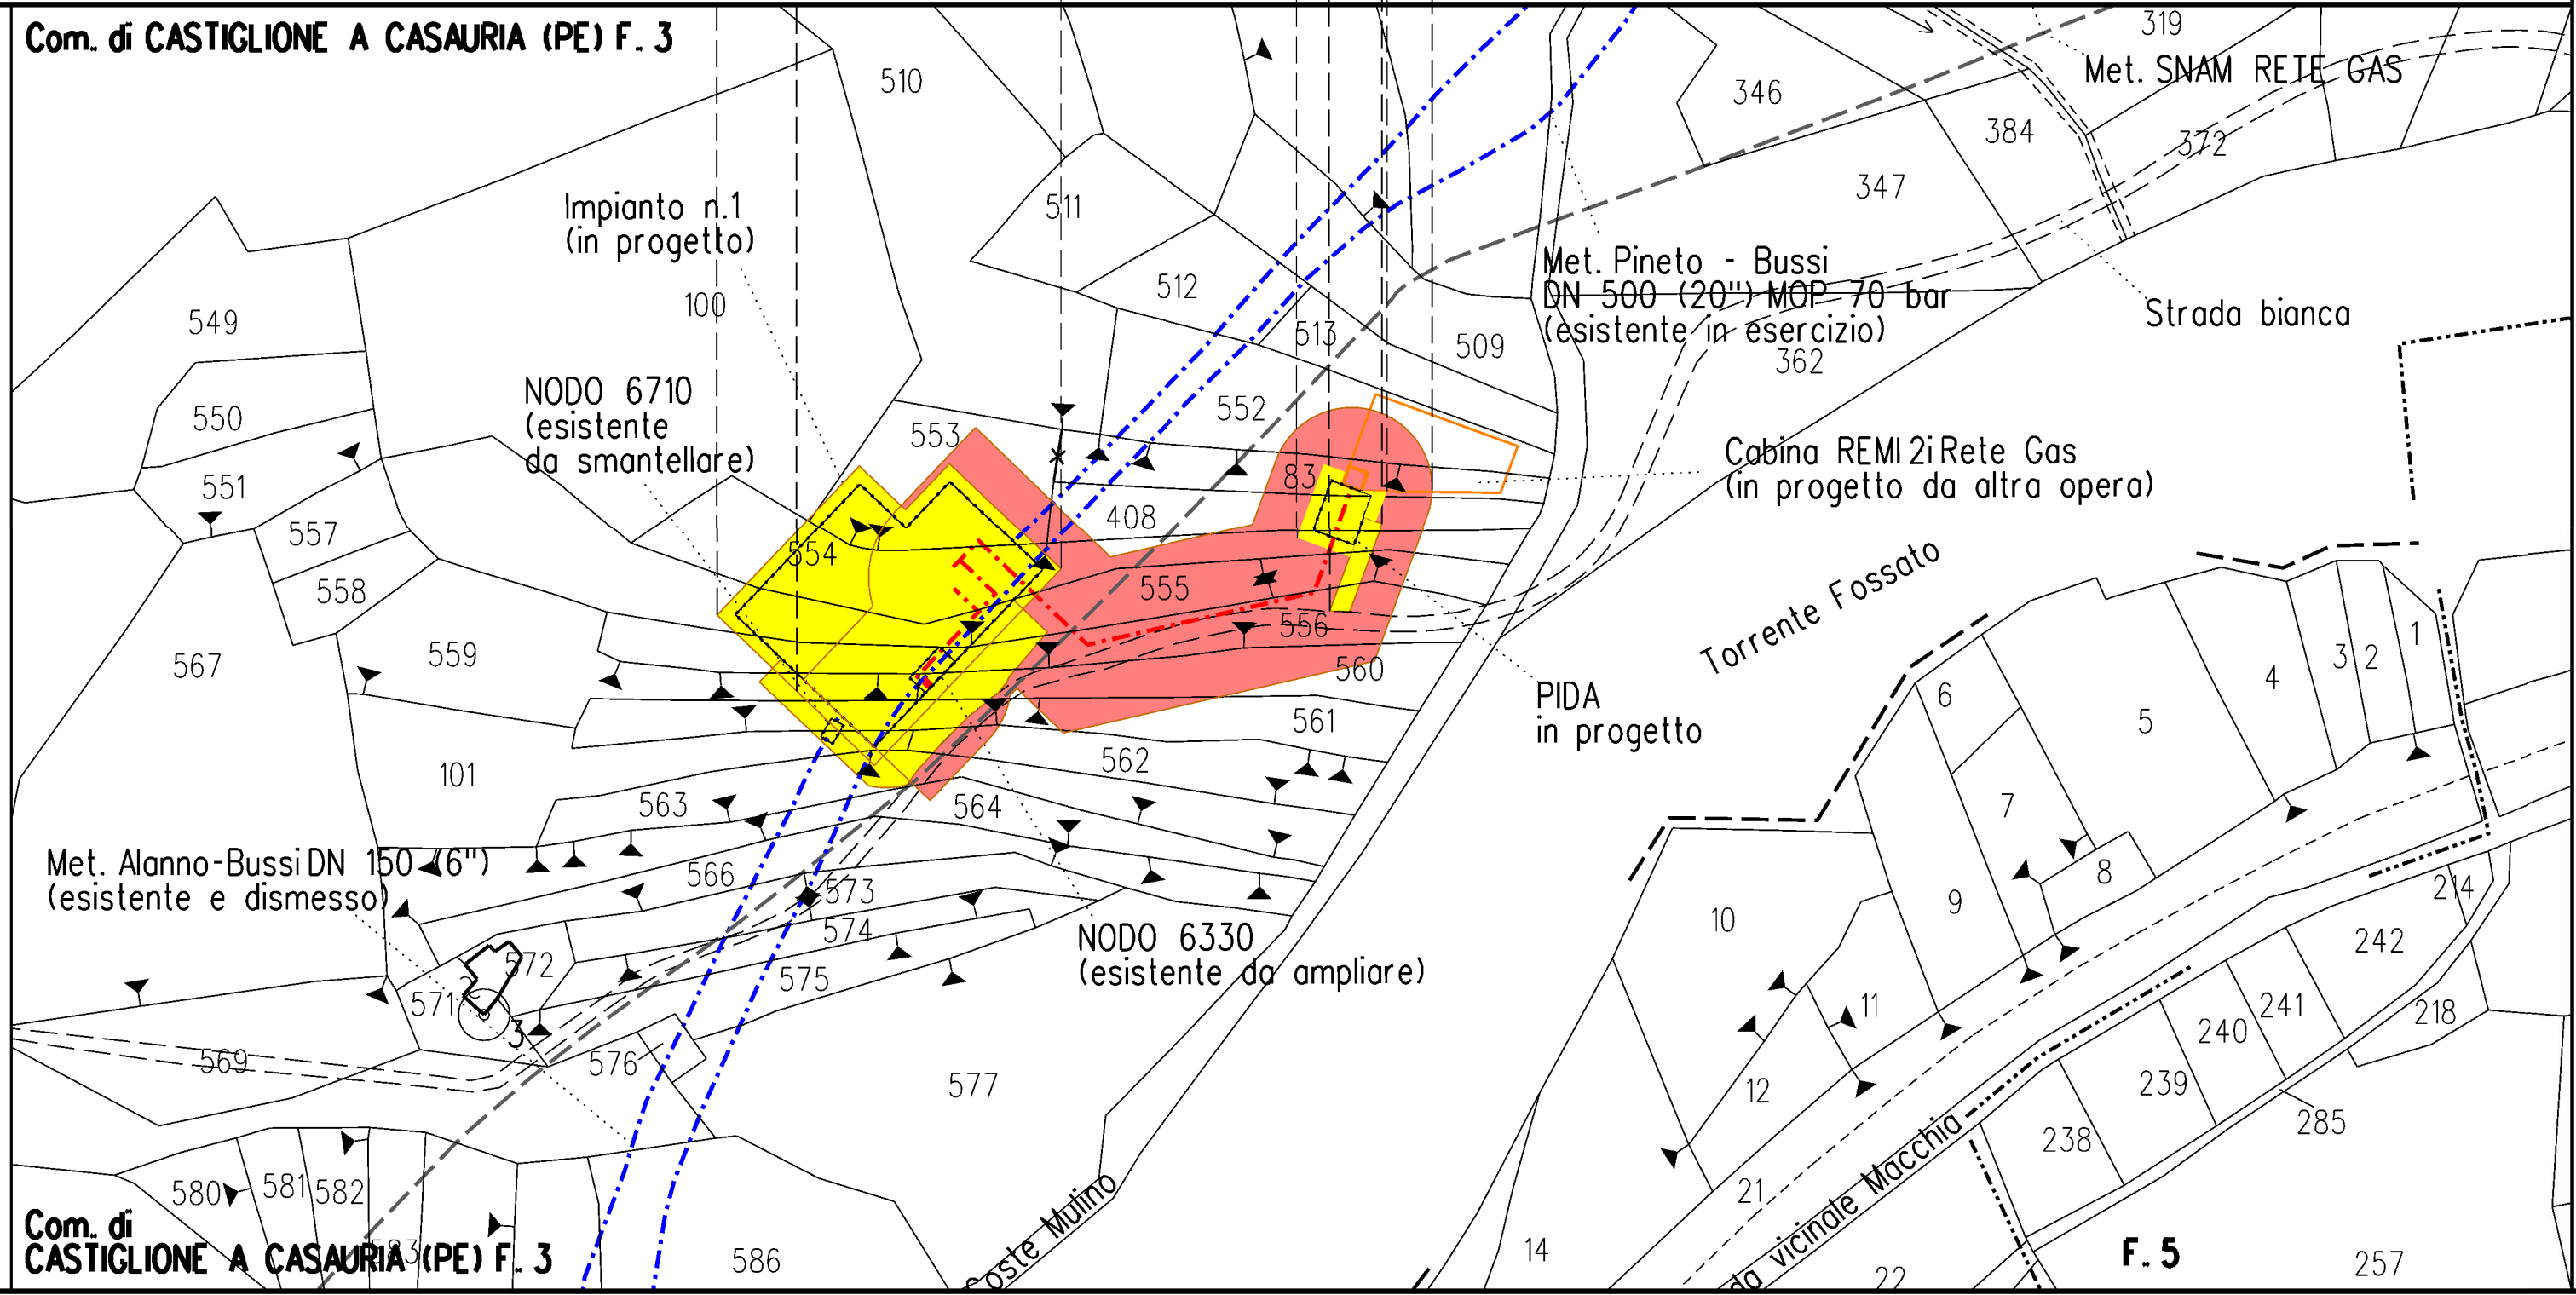

LEGENDA

Metanodotto in progetto

Condotto in esercizio

Altrimetanodotti

Fascia di vincolo preordinato all'esproprio (v.p.e.) (ASSERVIMENTO) coincidente con la fascia di servitu' 12.5+12.5

Impianti in progetto (Comprensiva di area per manutenzione e mitigazione visiva con piantumazioni)

Strade di accesso definitive

VEDI ELAB. 5414-001-PP-E-0320

Nota: Fogli Catastali aggiornati ad Aprile 2024

Il presente disegno e' di proprieta' aziendale - La societa' tutelera' i propri diritti a termine di legge.

COROGRAFIA **SCALA 1:200.000**

Nel Comune di Castiglione a Casauria (PE)

0	24/03/2025	EMISSIONE PER ENTI	S. SPERANDINI	G. ARDI	M. BEGNI
Rev.	DATA	DESCRIZIONE	ELABORATO	VERIFICATO	APPROVATO
		PROGETTISTA	COMMESSA	UNITA'	
		Societa' Gasdotti Italia	5414	001	
		Rif. TFM: 110014-02-01-GE-1104			
		DIS. N.			
		PC-E-1104			
		REVISIONE			
		1			
		FG	1	DI	1
		SCALA			
		1:1000			

PLANIMETRIA CATASTALE CON VPE