


DATI TECNICI FUNZIONALI	MANUFATTI
	AREE OCCUPAZIONE TEMPORANEA
	PIAZZOLE
	ALLARGAMENTI
	IMPIANTI
DATI	STRADE DI ACCESSO DEFINITIVE

CONFINI AMMINISTRATIVI	
DATI CARATTERISTICI	
DATI DI COSTRUZIONE	
PRESSIONE DI PROGETTO 75.0 bar	
PRESSIONE MASSIMA DI ESERCIZIO (MOP) 75.0 bar	
GRADO DI UTILIZZAZIONE DICHIARATO f - 0.57	
REALIZZATO IN CONFORMITA' A: D.M. 17/04/2008	
RIVESTIMENTO GIUNTI DI SALDATURA	
Fosce Termorestringenti	
DATI GENERALI	
DN 50 SP 3.9 [UNI-EN] 105 m	
LUNGHEZZA TOTALE IMPIANTO 105 m.	
FASE EMISSIONE Permessi	
CONFINI AMMINISTRATIVI	

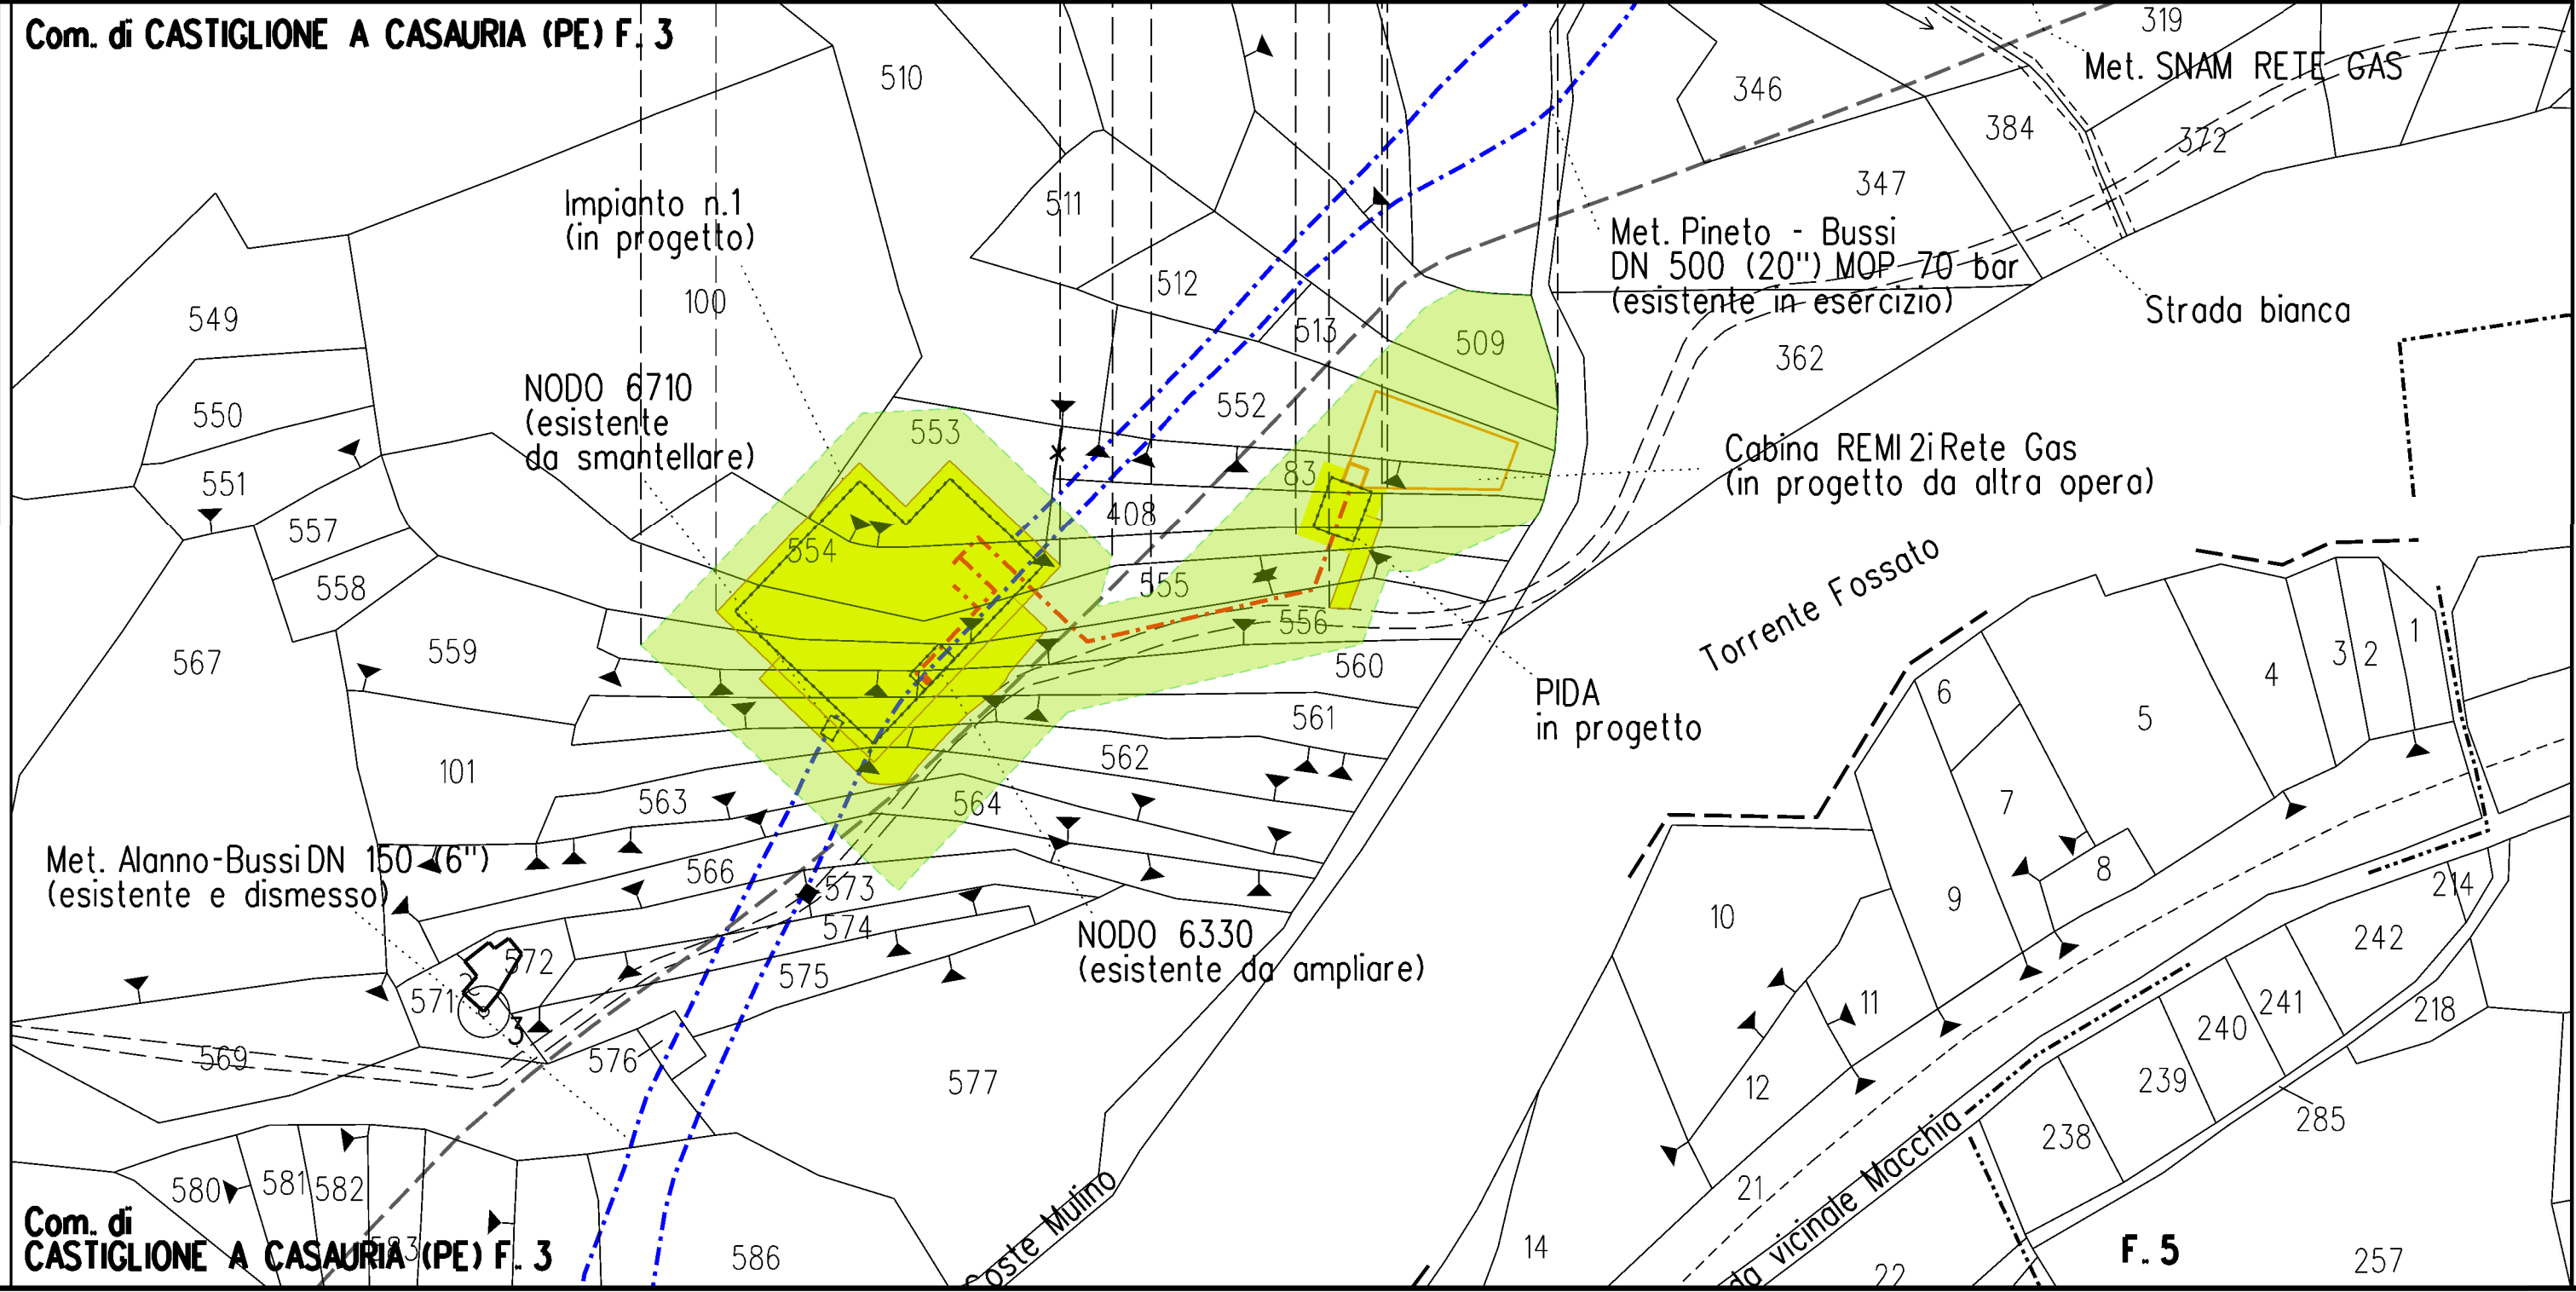


LEGENDA

- Metanodotto in progetto
- Condotto in esercizio
- Altrimetanodotti

- Aree di occupazione temporanea
- Allargamenti in corrispondenza di fiumi/infrastrutture esistenti
- Strade di accesso provvisorie alle aree di passaggio
- Piazzole provvisorie per i materiali
- Impianti in progetto (Comprensiva di area per manutenzione e mitigazione visiva con piantumazioni)
- Strade di accesso definitive

VEDI ELAB. 5414-001-PP-E-0320

Nota: Fogli Catastali aggiornati ad Aprile 2024

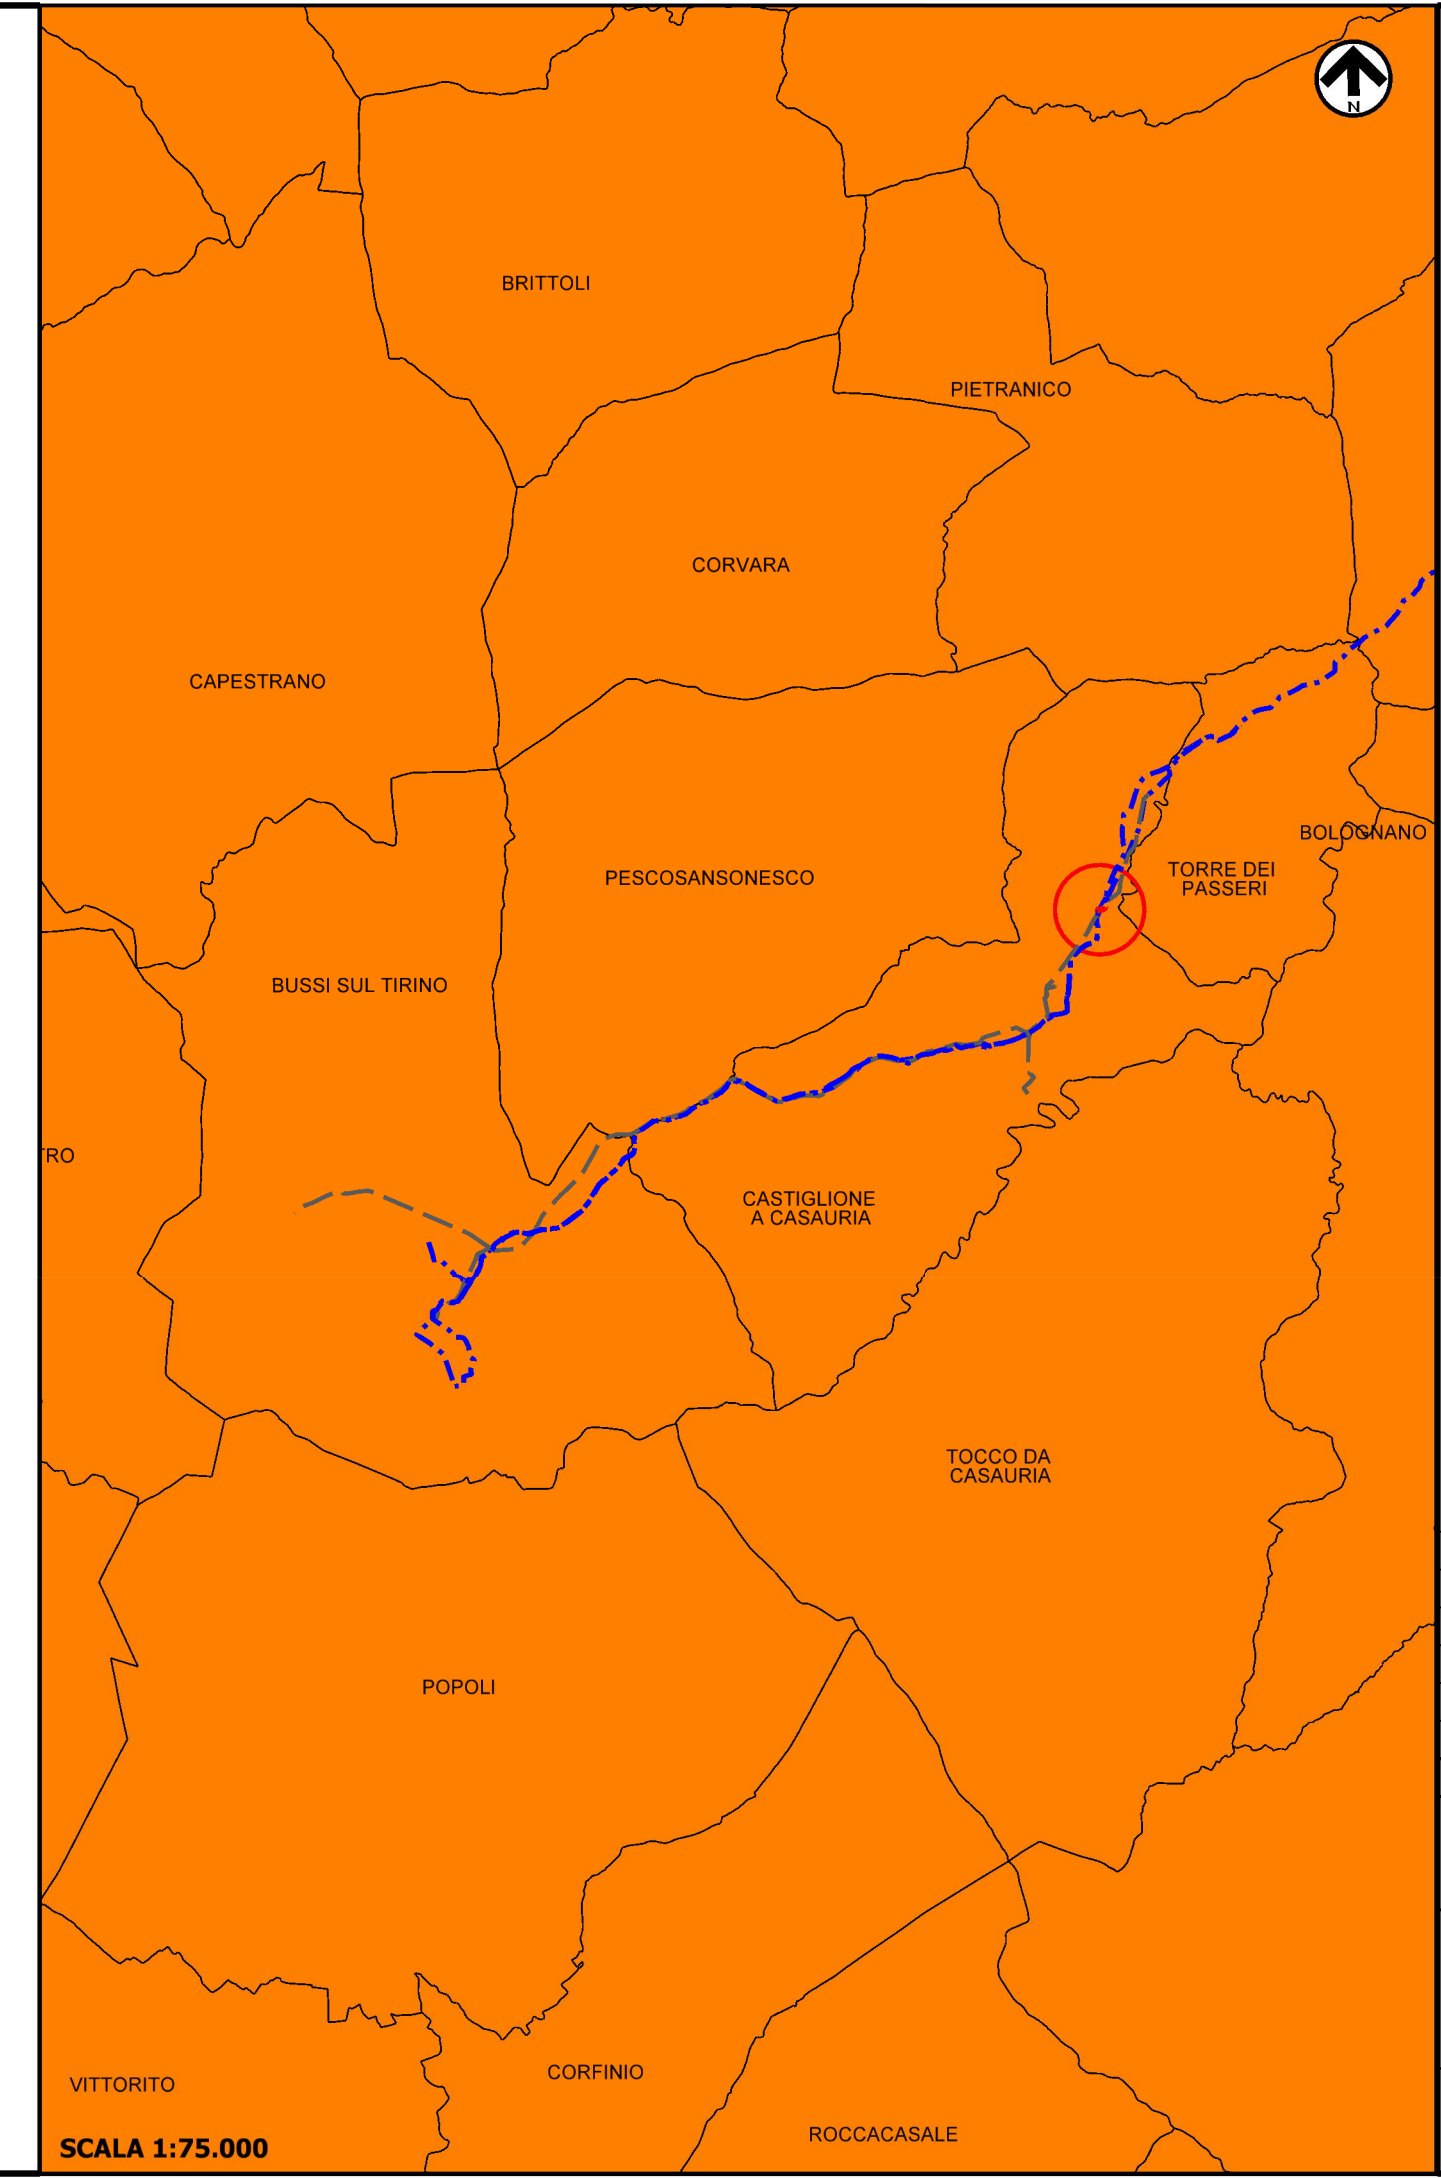

Il presente disegno e' di proprieta' aziendale - La societa' tutelera' i propri diritti a termine di legge.

COROGRAFIA **SCALA 1:200.000**

Nel Comune di Castiglione a Casauria (PE)

0	24/03/2025	EMISSIONE PER ENTI	S. SPERANZINI	G. ARDI	M. BEGNI
Rev.	DATA	DESCRIZIONE	ELABORATO	VERIFICATO	APPROVATO
		PROGETTISTA	COMMESSA	UNITA'	
		Societa' Gasdotti Italia	5414	001	
		Rif. TFM: 110014-02-01-6E-1107			
Allaccio Torre De' Passeri DN 50 (2''), DP 75 bar			DIS. N.	PC-E-1107	
			REVISIONE	0	
PLANIMETRIA CATASTALE CON AREE DI OCCUPAZIONE TEMPORANEA			FG	1	1
			SCALA	1:1000	