



Il presente disegno e' di proprieta' aziendale - La Societa' tutelera' i propri diritti a termine di legge.

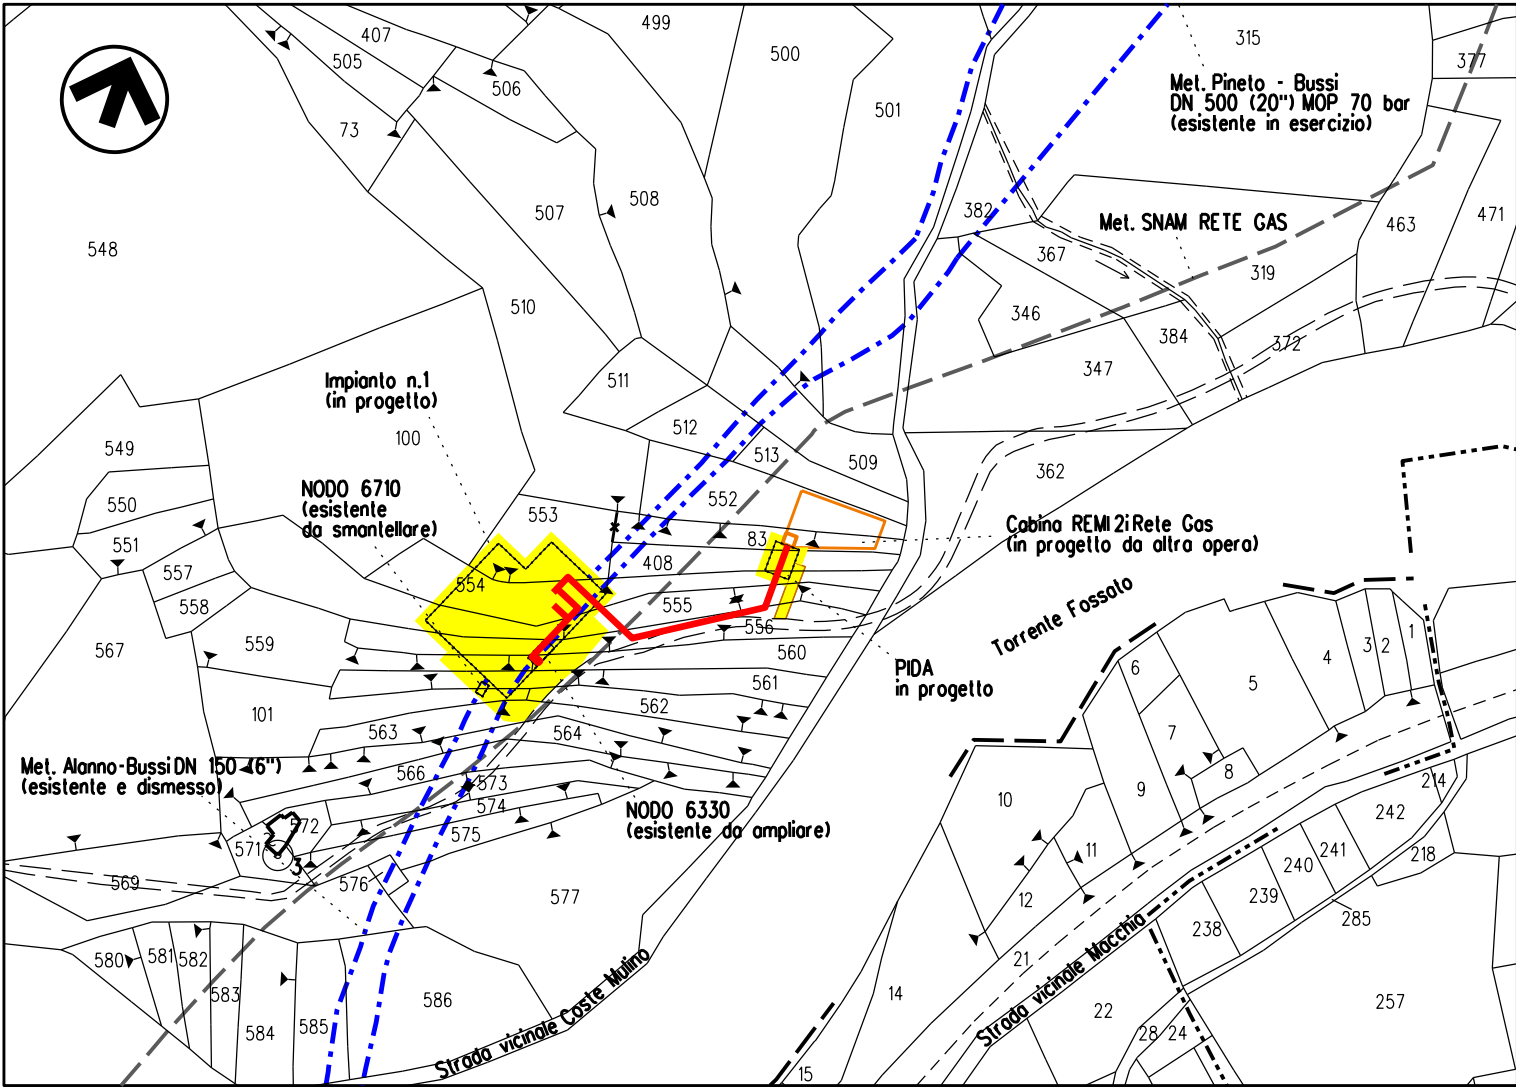

STRALCIO PLANIMETRICO 1:2000
Com. di CASTIGLIONE A CASARIA FG.3


DOCUMENTI DI RIFERIMENTO	N.
RECINZIONE IN GRIGLIATO METALLICO - PARTICOLARI	STD-00711
STRADA DI ACCESSO IMPIANTI	STD-00712
PAVIMENTAZIONE CON BETONELLE	STD-01003

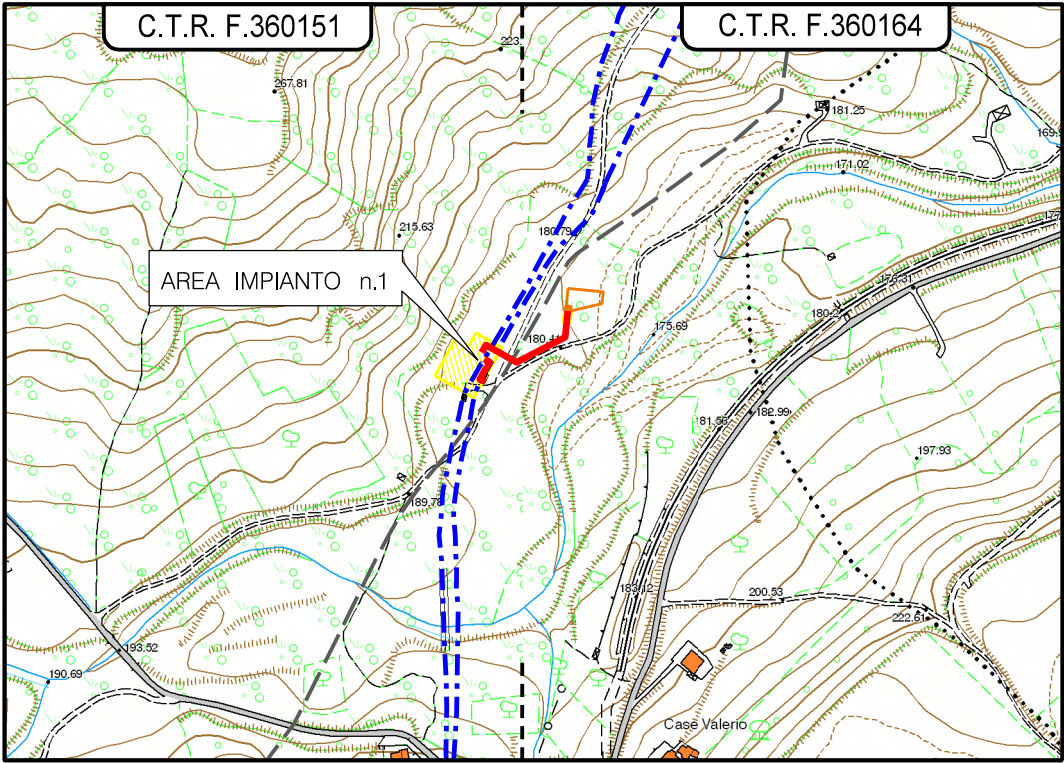


STRALCIO C.T.R. 1:5000
Foglio CTR F. 360151 - 360164

1	04/04/2025	AGG.A SEGUITO RISC. OSS. REGIONE ABRUZZO DEL PROCED. AI SENSI DEL D.P.R. 327/01	S.SPERANDINI	G.AIUDI	M. BEGINI
0	13/11/2024	EMISSIONE PER ENTI	S.SPERANDINI	G.AIUDI	M. BEGINI
Rev.	Data	Descrizione	ELABORATO	VERIFICATO	APPROVATO
		Progettista	Commessa	Unità	
			 Rif.TFM: 110014-02-DT-D-1604	5414	001
Allaccio Torre De' Passeri DN 50 (2''), DP 75 bar			Dis. IM-E-1604		
			Rev. 1		
			Fg. 1 DI 3		
			Scala 1:200		
AREA IMPIANTO n.1					

Il presente disegno e' di proprieta' aziendale - La Societa' tutelera' i propri diritti a termine di legge.

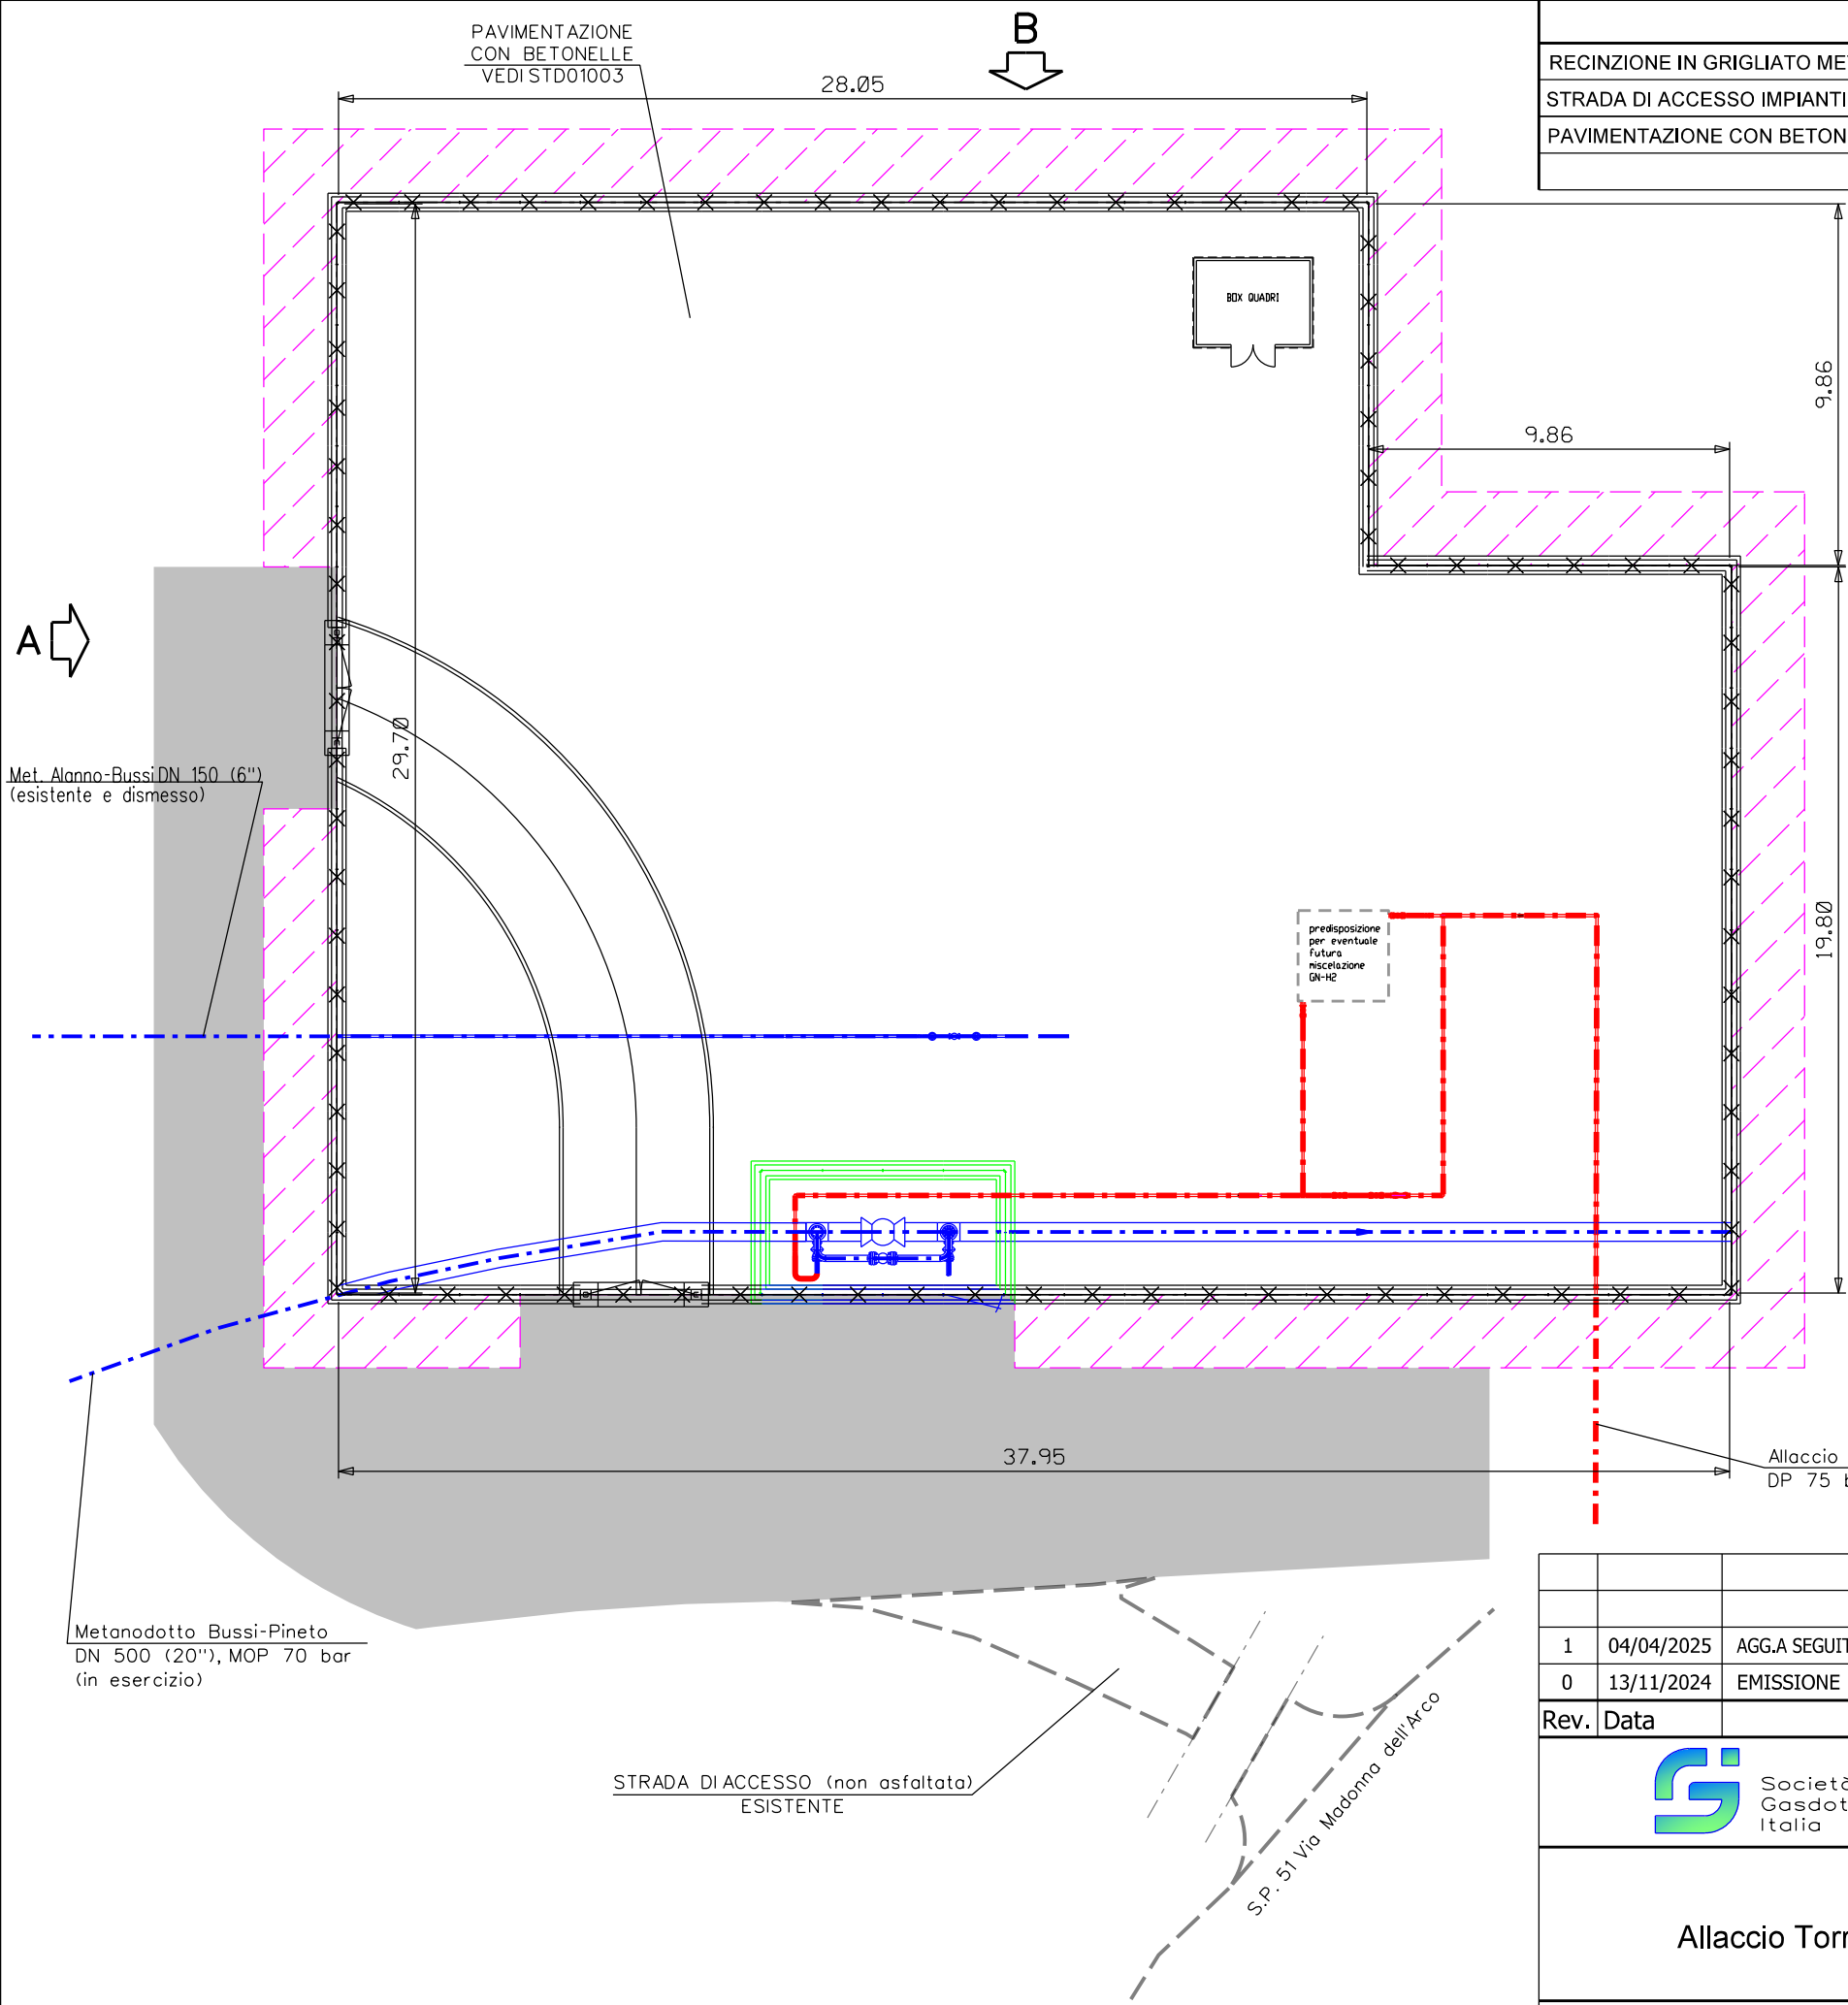

DOCUMENTI DI RIFERIMENTO	N.
RECINZIONE IN GRIGLIATO METALLICO - PARTICOLARI	STD-00711
STRADA DI ACCESSO IMPIANTI	STD-00712
PAVIMENTAZIONE CON BETONELLE	STD-01003

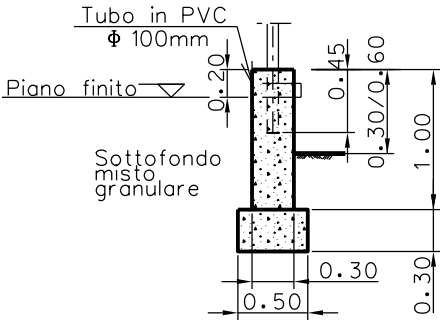

SEZIONE A-A
SCALA 1:50
PARTICOLARE MURETTO DIRECINZIONE


- LEGENDA
- CONDOTTA IN PROGETTO
 - CONDOTTA IN ESERCIZIO
 - AREA PER OPERE DIFUTURA REALIZZAZIONE
 - IMPIANTO ESISTENTE
 - IMPIANTO ESISTENTE DA SMANTELLARE
 - AREA PER MANUTENZIONE E MITIGAZIONE VISIVA CON PIANTUMAZIONI

1	04/04/2025	AGG.A SEGUITO RISC. OSS. REGIONE ABRUZZO DEL PROCED. AI SENSI DEL D.P.R. 327/01	S.SPERANDINI	G.AIUDI	M. BEGINI
0	13/11/2024	EMISSIONE PER ENTI	S.SPERANDINI	G.AIUDI	M. BEGINI
Rev.	Data	Descrizione	ELABORATO	VERIFICATO	APPROVATO
 Società Gasdotti Italia			 techfem Rif.TFM: 110014-02-DT-D-1604		
Progettista			Commessa 5414		Unità 001
Allaccio Torre De' Passeri DN 50 (2"), DP 75 bar			Dis. IM-E-1604		
			Rev. 1		
			Fg. 2 DI 3		
AREA IMPIANTO n.1			Scala 1:200		


MISURE IN METRI

DOCUMENTI DI RIFERIMENTO	N.
RECINZIONE IN GRIGLIATO METALLICO - PARTICOLARI	STD-00711
STRADA DI ACCESSO IMPIANTI	STD-00712
PAVIMENTAZIONE CON BETONELLE	STD-01003

PROSPETTO - A -

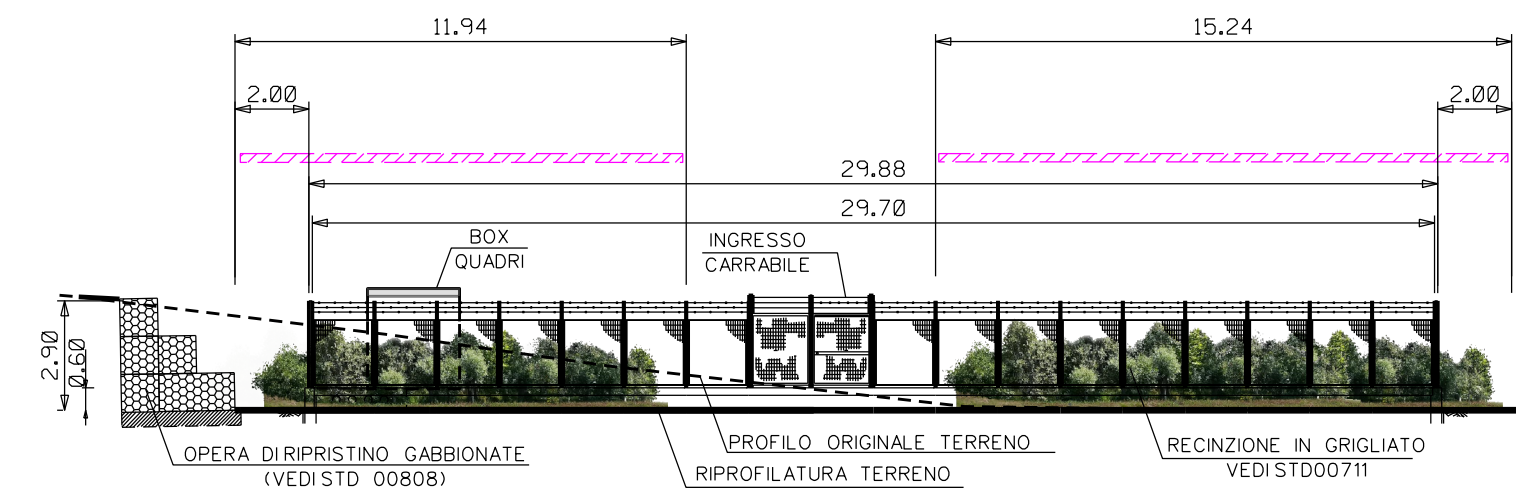

PROSPETTO - B -

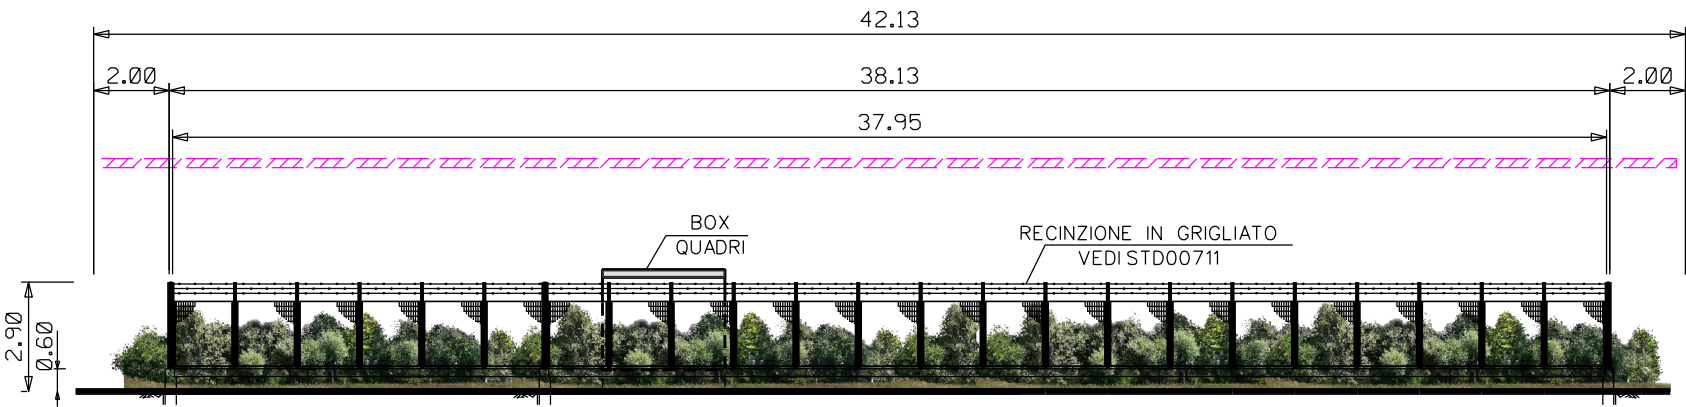

LEGENDA

 AREA PER MANUTENZIONE E MITIGAZIONE VISIVA CON PIANTUMAZIONI

MISURE IN METRI

1	04/04/2025	AGG.A SEGUITO RISC. OSS. REGIONE ABRUZZO DEL PROCED. AI SENSI DEL D.P.R. 327/01	S.SPERANDINI	G.AIUDI	M. BEGINI
0	13/11/2024	EMISSIONE PER ENTI	S.SPERANDINI	G.AIUDI	M. BEGINI
Rev.	Data	Descrizione	ELABORATO	VERIFICATO	APPROVATO
		Progettista  Rif.TFM: 110014-02-DT-D-1604	Commessa 5414	Unità 001	
Allaccio Torre De' Passeri DN 50 (2"), DP 75 bar			Dis. IM-E-1604		
			Rev. 1		
			Fg. 3 DI 3		
AREA IMPIANTO n.1			Scala 1:200		