



Il presente disegno e' di proprieta' aziendale - La Societa' tutelera' i propri diritti a termine di legge.

DOCUMENTI DI RIFERIMENTO	N.
RECINZIONE IN GRIGLIATO METALLICO - PARTICOLARI	STD-00711
STRADA DI ACCESSO IMPIANTI	STD-00712
PAVIMENTAZIONE CON BETONELLE	STD-01003

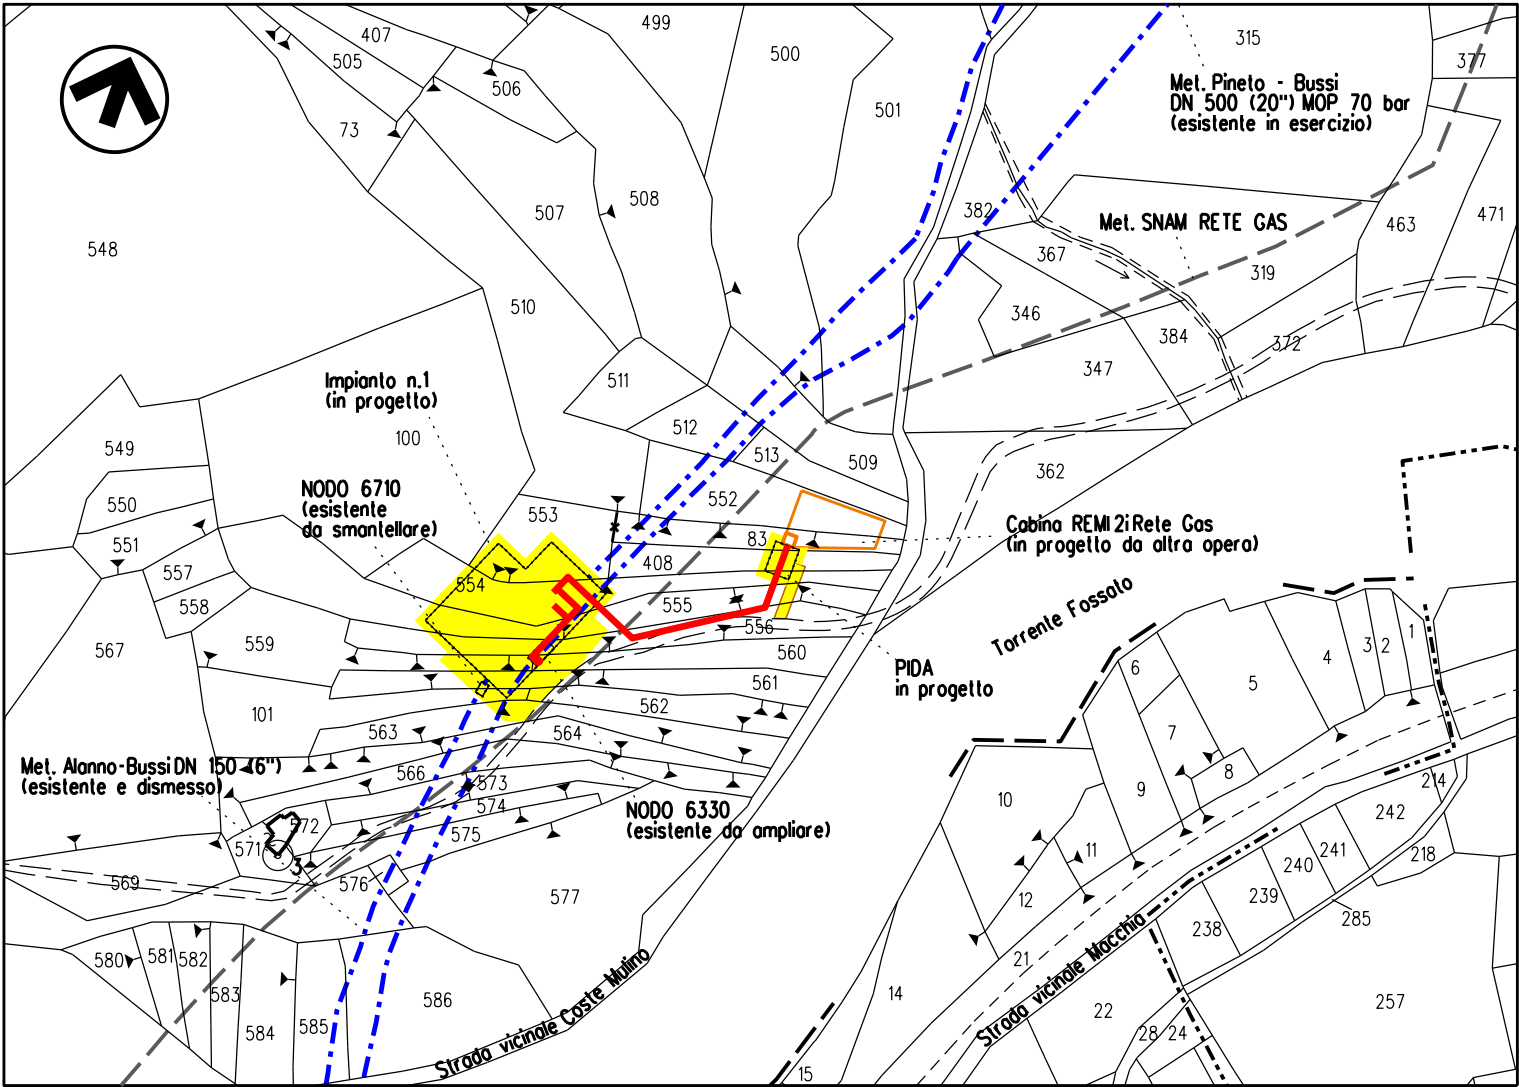



STRALCIO PLANIMETRICO 1:2000
Com. di CASTIGLIONE A CASARIA FG.3

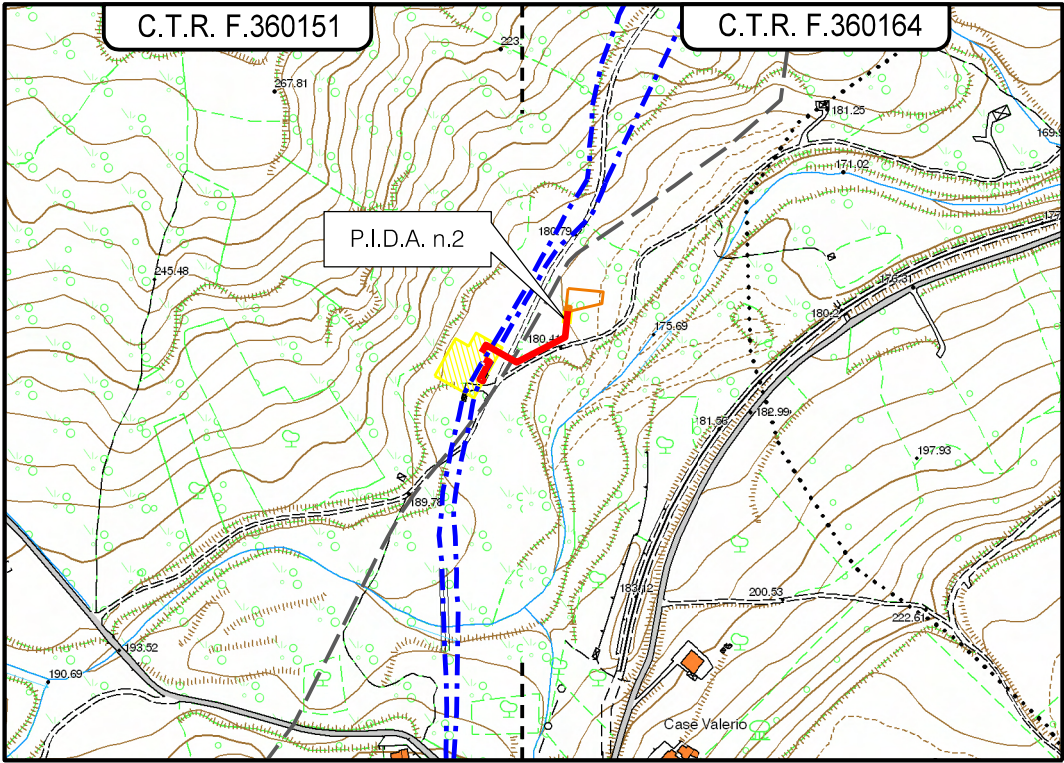

STRALCIO C.T.R. 1:5000
Foglio CTR F. 360151 - 360164

1	07/04/2025	AGG.A SEGUITO RISC. OSS. REGIONE ABRUZZO DEL PROCED. AI SENSI DEL D.P.R. 327/01	S.SPERANDINI	G.AIUDI	M. BEGINI
0	13/11/2024	EMISSIONE PER ENTI	S.SPERANDINI	G.AIUDI	M. BEGINI
Rev.	Data	Descrizione	ELABORATO	VERIFICATO	APPROVATO
		Progettista	Commessa	Unità	
			 Rif.TFM: 110014-02-DT-D-1605	5414	001
Allaccio Torre De' Passeri DN 50 (2"), DP 75 bar			Dis. IM-E-1605		
			Rev. 1		
			Fg. 1 DI 3		
			Scala 1:200		
PUNTO DI INTERCETTAZIONE CON DISCAGGIO DI ALLACCIAMENTO (PIDA) N.2					

DOCUMENTI DI RIFERIMENTO	N.
RECINZIONE IN GRIGLIATO METALLICO - PARTICOLARI	STD-00711
STRADA DI ACCESSO IMPIANTI	STD-00712
PAVIMENTAZIONE CON BETONELLE	STD-01003

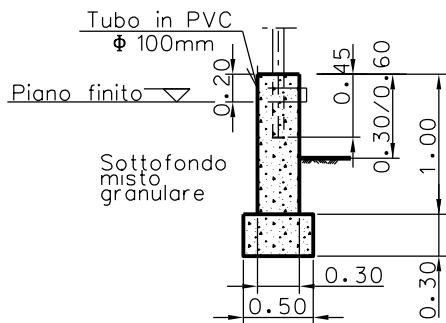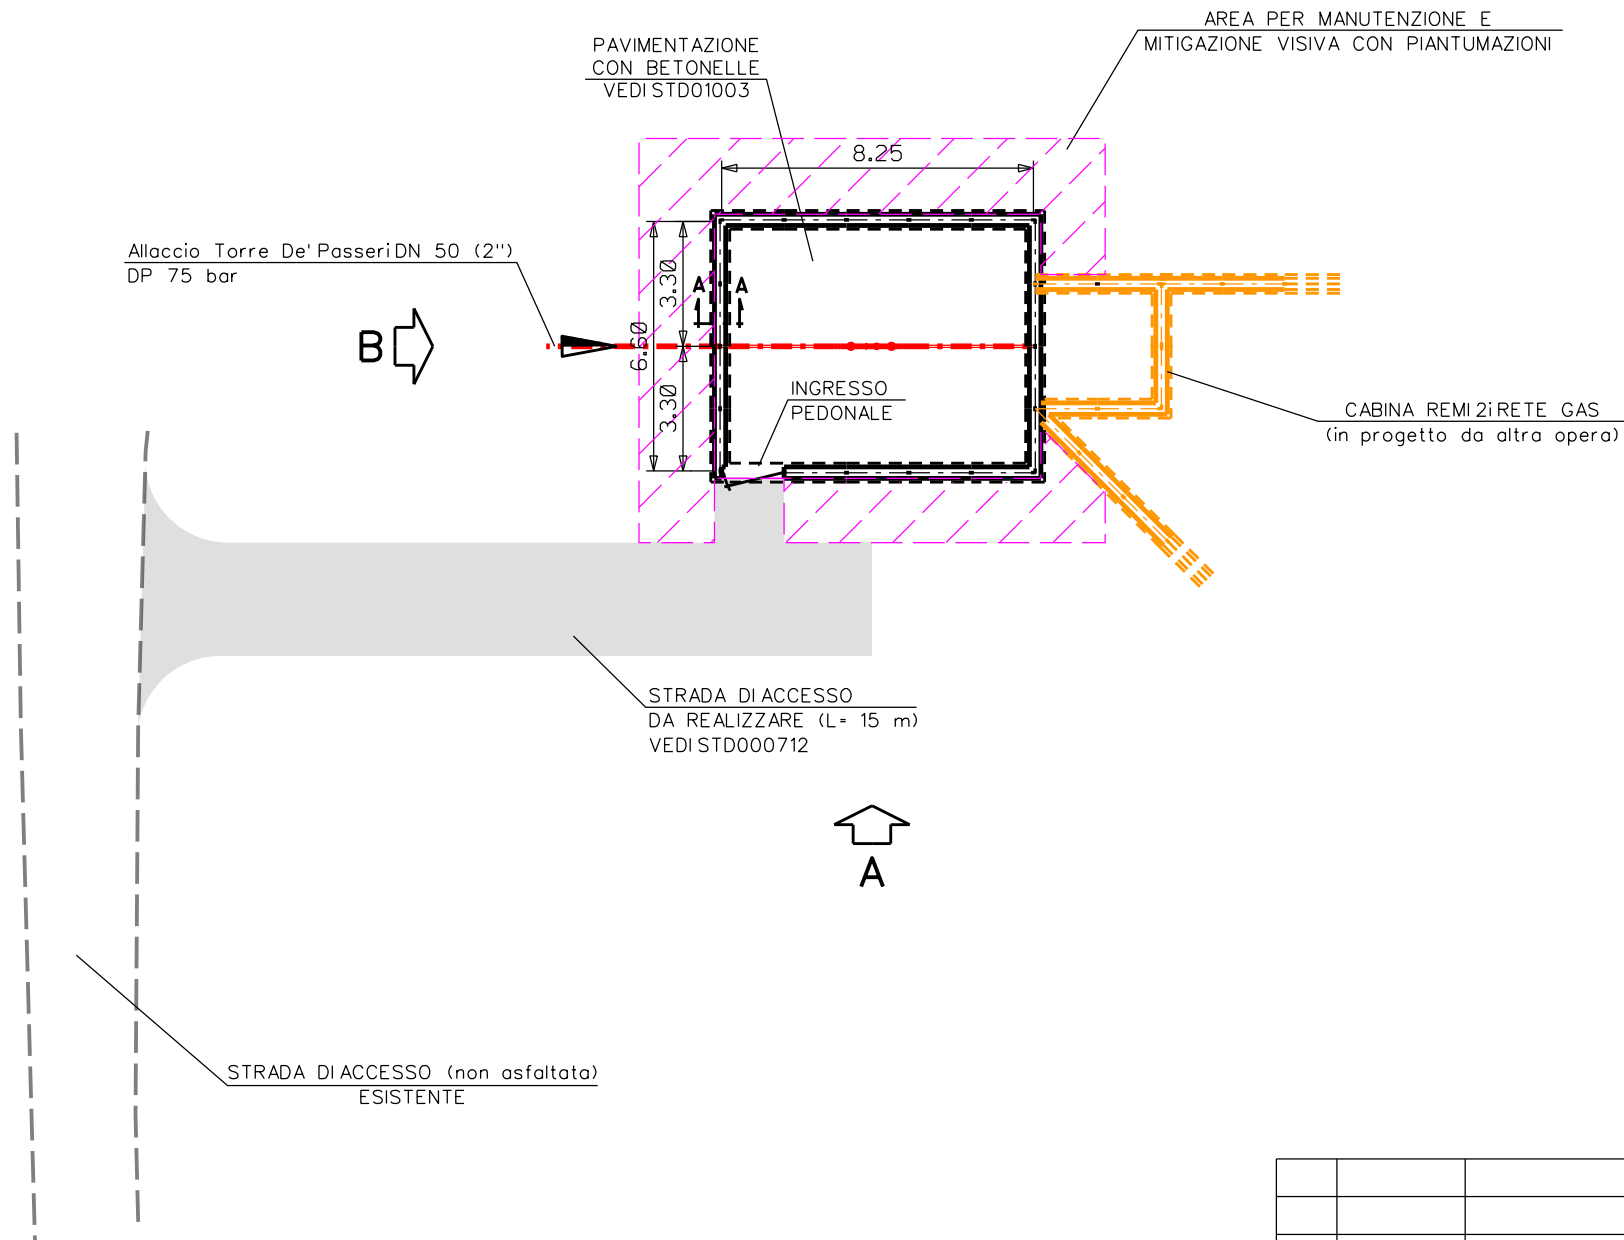

SEZIONE A-A
SCALA 1:50
PARTICOLARE MURETTO DIRECINZIONE

LEGENDA


- CONDOTTA IN PROGETTO
- IN PROGETTO DA ALTRA OPERA
- AREA PER MANUTENZIONE E MITIGAZIONE VISIVA CON PIANTUMAZIONI

MISURE IN METRI


1	07/04/2025	AGG.A SEGUITO RISC. OSS. REGIONE ABRUZZO DEL PROCED. AI SENSI DEL D.P.R. 327/01	S.SPERANDINI	G.AIUDI	M. BEGINI
0	13/11/2024	EMISSIONE PER ENTI	S.SPERANDINI	G.AIUDI	M. BEGINI
Rev.	Data	Descrizione	ELABORATO	VERIFICATO	APPROVATO
 Società Gasdotti Italia			Progettista  techfem Rif.TFM: 110014-02-DT-D-1605		
			Commessa	Unità	
			5414	001	
Allaccio Torre De' Passeri DN 50 (2''), DP 75 bar			Dis.	IM-E-1605	
			Rev.	1	
			Fg.	2	DI 3
PUNTO DI INTERCETTAZIONE CON DISCAGGIO DI ALLACCIAMENTO (PIDA) N.2			Scala	1:200	

PROSPETTI scala 1:100

DOCUMENTI DI RIFERIMENTO	N.
RECINZIONE IN GRIGLIATO METALLICO - PARTICOLARI	STD-00711
STRADA DI ACCESSO IMPIANTI	STD-00712
PAVIMENTAZIONE CON BETONELLE	STD-01003

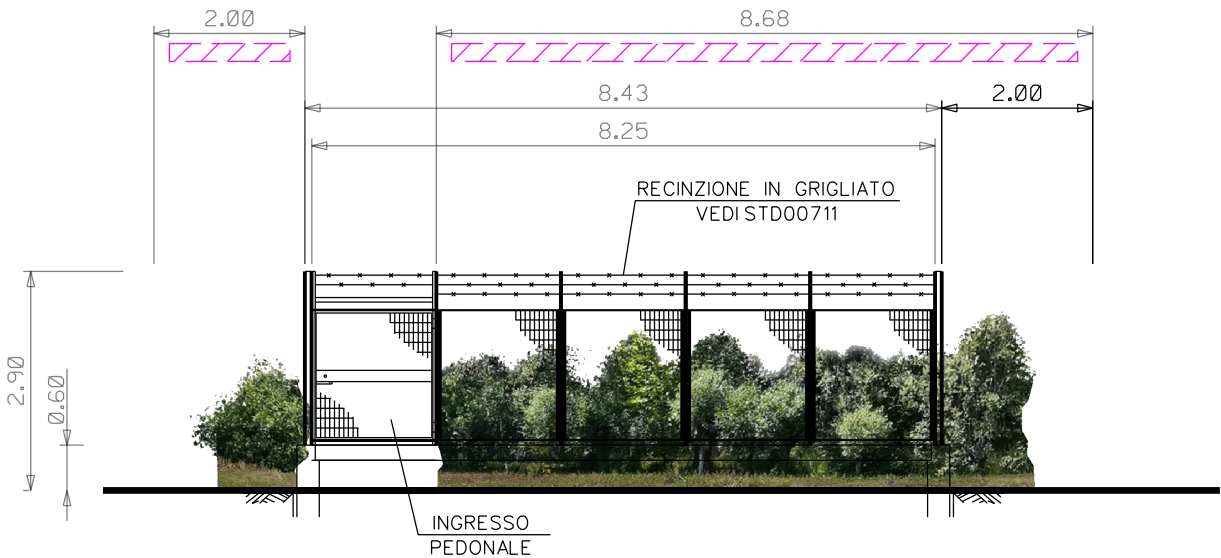

PROSPETTO - A -

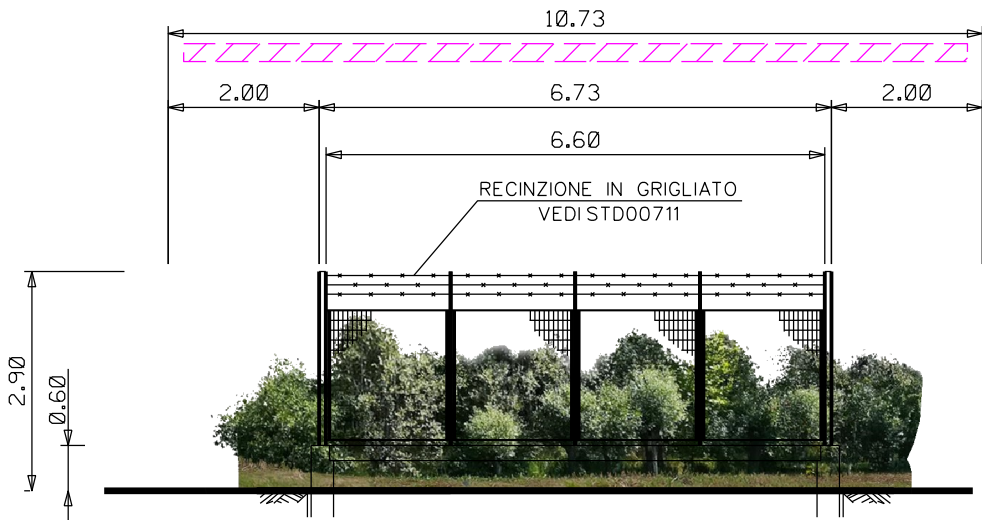

PROSPETTO - B -

LEGENDA



AREA PER MANUTENZIONE E
MITIGAZIONE VISIVA CON PIANTUMAZIONI

MISURE IN METRI

Il presente disegno e' di proprieta' aziendale - La Societa' tutelera' i propri diritti a termine di legge.

1	07/04/2025	AGG.A SEGUITO RISC. OSS. REGIONE ABRUZZO DEL PROCED. AI SENSI DEL D.P.R. 327/01	S.SPERANDINI	G.AIUDI	M. BEGINI
0	13/11/2024	EMISSIONE PER ENTI	S.SPERANDINI	G.AIUDI	M. BEGINI
Rev.	Data	Descrizione	ELABORATO	VERIFICATO	APPROVATO
			Progettista  Rif.TFM: 110014-02-DT-D-1605		
			Commessa 5414		Unità 001
Allaccio Torre De' Passeri DN 50 (2"), DP 75 bar			Dis. IM-E-1605		
			Rev. 1		
			Fg. 3 DI 3		
PUNTO DI INTERCETTAZIONE CON DISCAGGIO DI ALLACCIAMENTO (PIDA) N.2			Scala 1:200		